


PŮDORYS STŘECHY

1:100

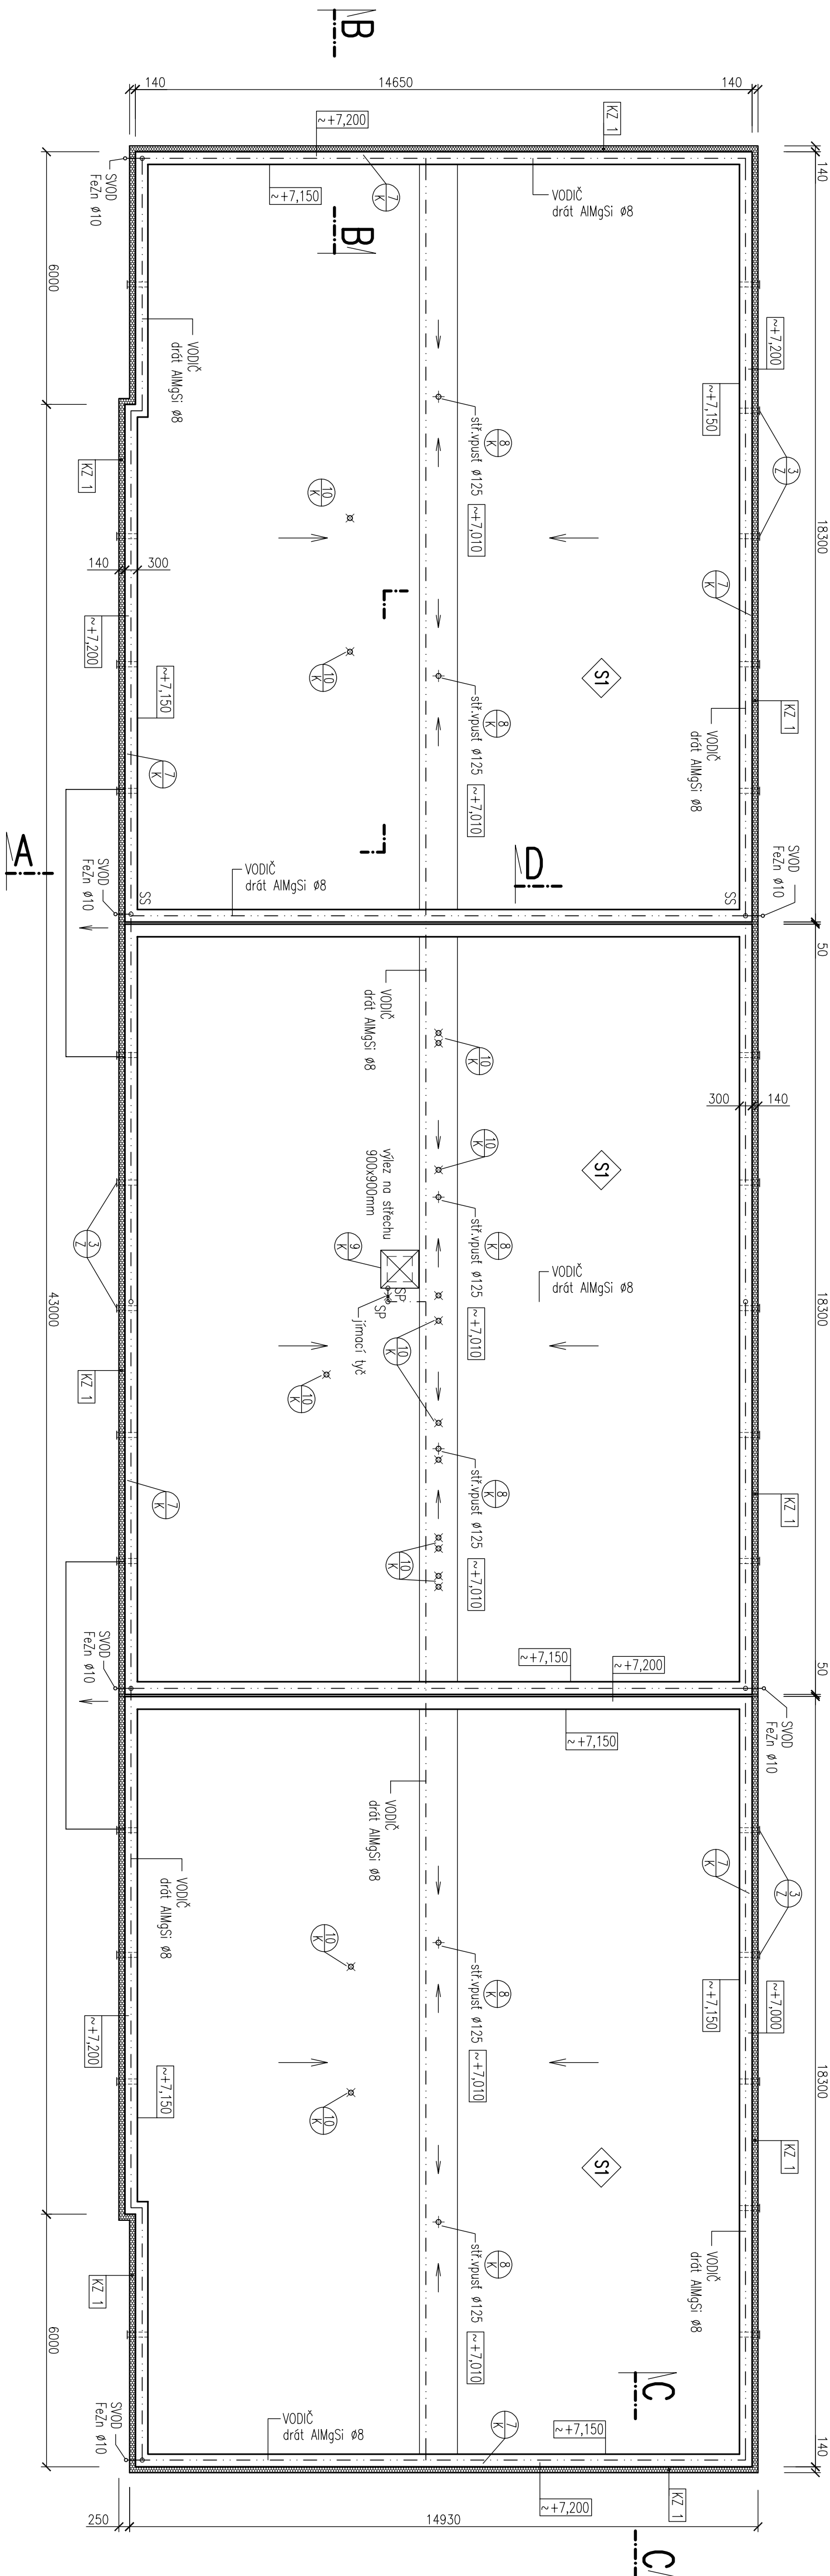

LEGENDA--BLESKOSVOD


- BLESKOSVODY – Voligogradska
— · · · — — VODIČ AIMGSI 08

SS, SK, SP – SVORKY JIMACÍ SOUSTAVY



JIMACI TYČ JR 1,0 AlMgS

LEGENDA MATERIÁLU

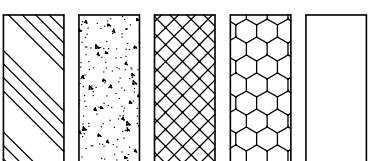

STÁVAJÍCÍ KONSTRUKCE

NOVÉ KONTAKTNÍ ZATEPLENÍ-ETICS

DOZDÍVKA – PÓROBETONOVÉ PŘÍČKOVKY – pozn. 4

ZPĚTNÝ ZÁSYP VTĚŽENOU ZEMINOU, ZHUTNIT
(ŠTĚRKODRŤ FRAKCE 0–32mm, ZHUTNIT)

STÁVAJÍCÍ TERÉN

POZNÁMKY

POPS SKLADEB KONTAKTNÍHO ZATEPLOVACÍHO SYSTÉMU-VIZ TECHNICKÁ ZPRÁVA

[illegible]