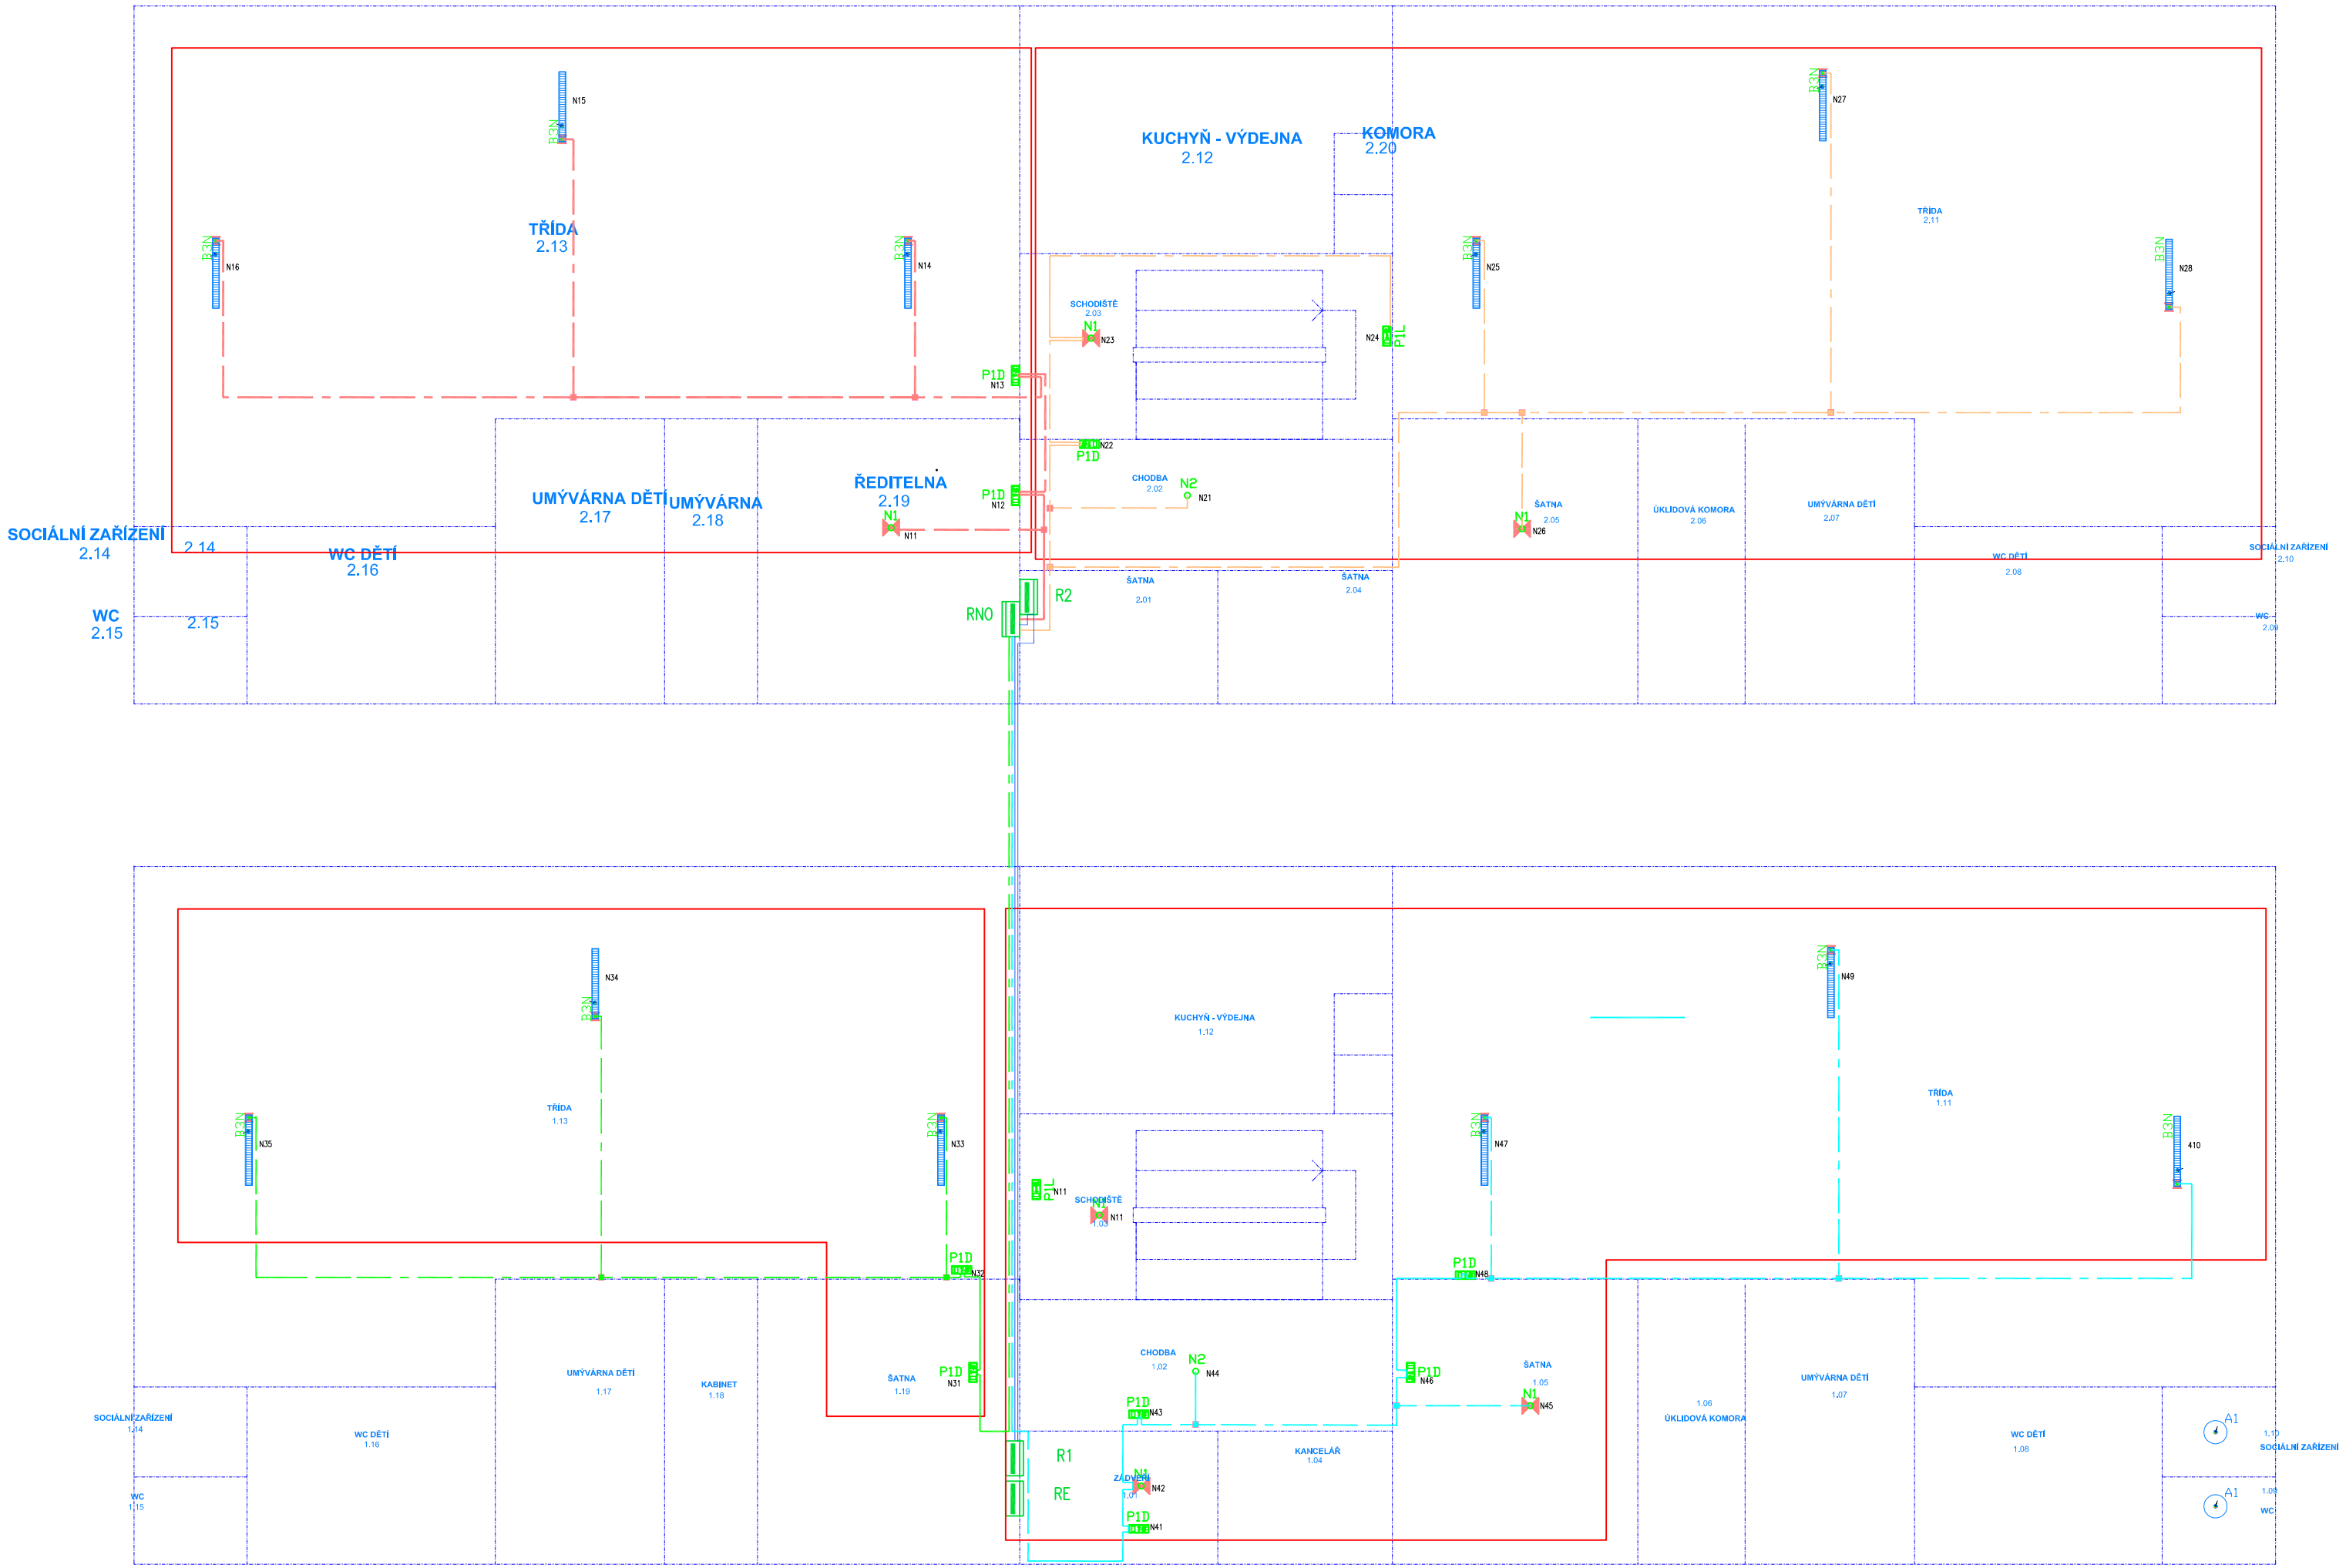

LEGENDA SVÍTIDEL

A1	HORMEN CE přisazené LED 21W, 2 100lm, 4 000K, IP20, opálový difuzor
B1	HORMEN CE přisazené 1xT5 35W, EVG, IP20, čirý kryt z PMMA s vloženou optickou mřížkou
B2	HORMEN CE přisazené 1xT5 80W, EVG, IP20, čirý kryt z PMMA s vloženou optickou mřížkou
B3	HORMEN CE přisazené 2xT5 28W, EVG, IP20, čirý kryt z PMMA s vloženou optickou mřížkou
B3N	HORMEN CE přisazené 2xT5 28W, EVG, IP20, čirý kryt z PMMA s vloženou optickou mřížkou, LED 24V pro nouzové osvětlení – připojeno na centrální bateriový systém Inotec CLS 24V
B4	HORMEN CE přisazené 2xT5 49W, EVG, IP20, čirý kryt z PMMA s vloženou optickou mřížkou
C1	HORMEN CE přisazené 2xT5 35W, EVG, IP20, opálový kryt
C2	HORMEN CE přisazené 2xT5 49W, EVG, IP20, opálový kryt
D1	HORMEN CE přisazené 2xT5 49W, EVG, IP54, opálový kryt
E1	HORMEN CE přisazené 1xT5 28W, EVG, IP65
E2	HORMEN CE přisazené 1xT5 35W, EVG, IP65
N1	HORMEN CE nouzové přisazené stropní LED 4W IP20, 24V, vybaveno adresným modulem pro centrální bateriový systém Inotec CLS 24, optický systém typu area
N2	HORMEN CE nouzové přisazené stropní LED 4W IP20, 24V, vybaveno adresným modulem pro centrální bateriový systém Inotec CLS 24, optický systém typu koridor
P1L P1D	HORMEN CE nouzové přisazené nástěnné s piktogramem LED 1,2W IP40, 24V, vybaveno adresným modulem pro centrální bateriový systém Inotec CLS 24

Napájecí sítě	Ochrana před nebezpečným dotyk.napětídle ČSN 33 2000-4-41, ed.2:
3PEN,~,50Hz,400/230V/TN-C	SAMOČINNÝM ODPOJENÍM OD ZDROJE
3NPE,~,50Hz,400/230V/TN-C-S	SAMOČINNÝM ODPOJENÍM OD ZDROJE
1NPE,~,50Hz,230V/TN-C-S	SAMOČINNÝM ODPOJENÍM OD ZDROJE
2,DC,24V	MALÝM NAPĚTIM

A010/2016RA

Č. PARE

VYPRACOVAL: Ing. Jiří Smílek	VED.PROJEKTU: Ing. Jiří Smílek	Ing.Jiří Smílek, Kancelář Elektrických INStalací, Lipiší 756 31, Email: j.smilek@seznam.cz
INVESTOR: Úřad městského obvodu Ostrava – Jih, Horní 3, 700 30 Ostrava – Hrabůvka		DATUM: 31.3.2016
STAVBA: MŠ P. Lumumby 14, Ostrava Zábřeh		STUPEŇ: Projekt stavby
OBJEKT: Rekonstrukce elektroinstalace		ZMĚNA : .
SOUBOR:		MĚŘÍTKO –
PROFESE: D 1. Zařízení silnoproudé elektrotechniky	PODLAŽÍ	ARCH. ČÍSLO 110–D–954
NÁZEV VÝKR.: D 1.11 Přehledové schéna NO – Rozvody		ČÍSLO VÝKRESU 11