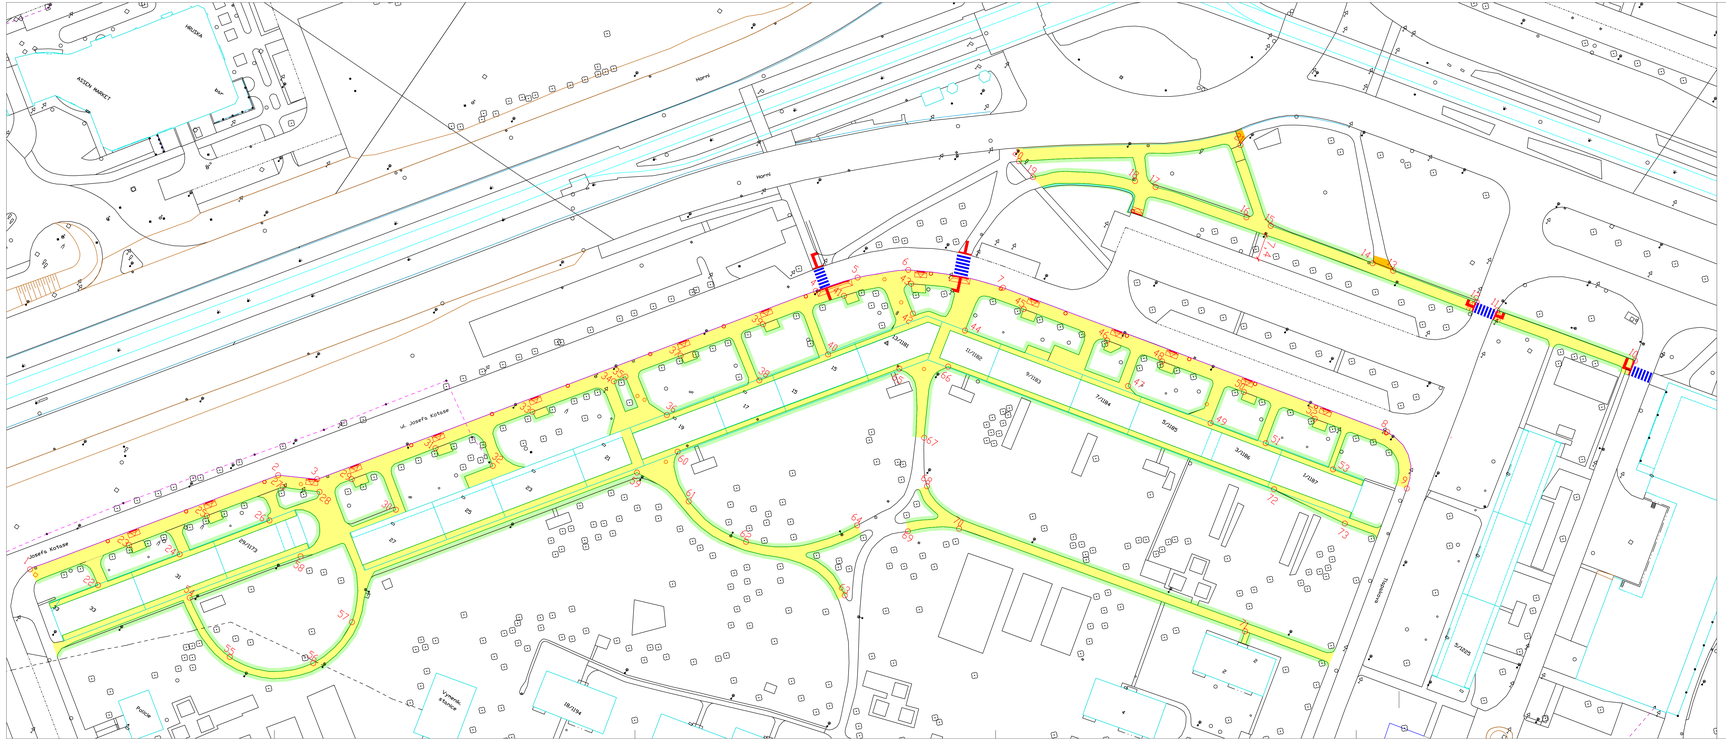
HRUŠKA
ASSEN MARKET
Horní
Horní
Horní
ul. Josefa Kotase
ul. Josefa Kotase
Josefa Kotase
Josefa Kotase