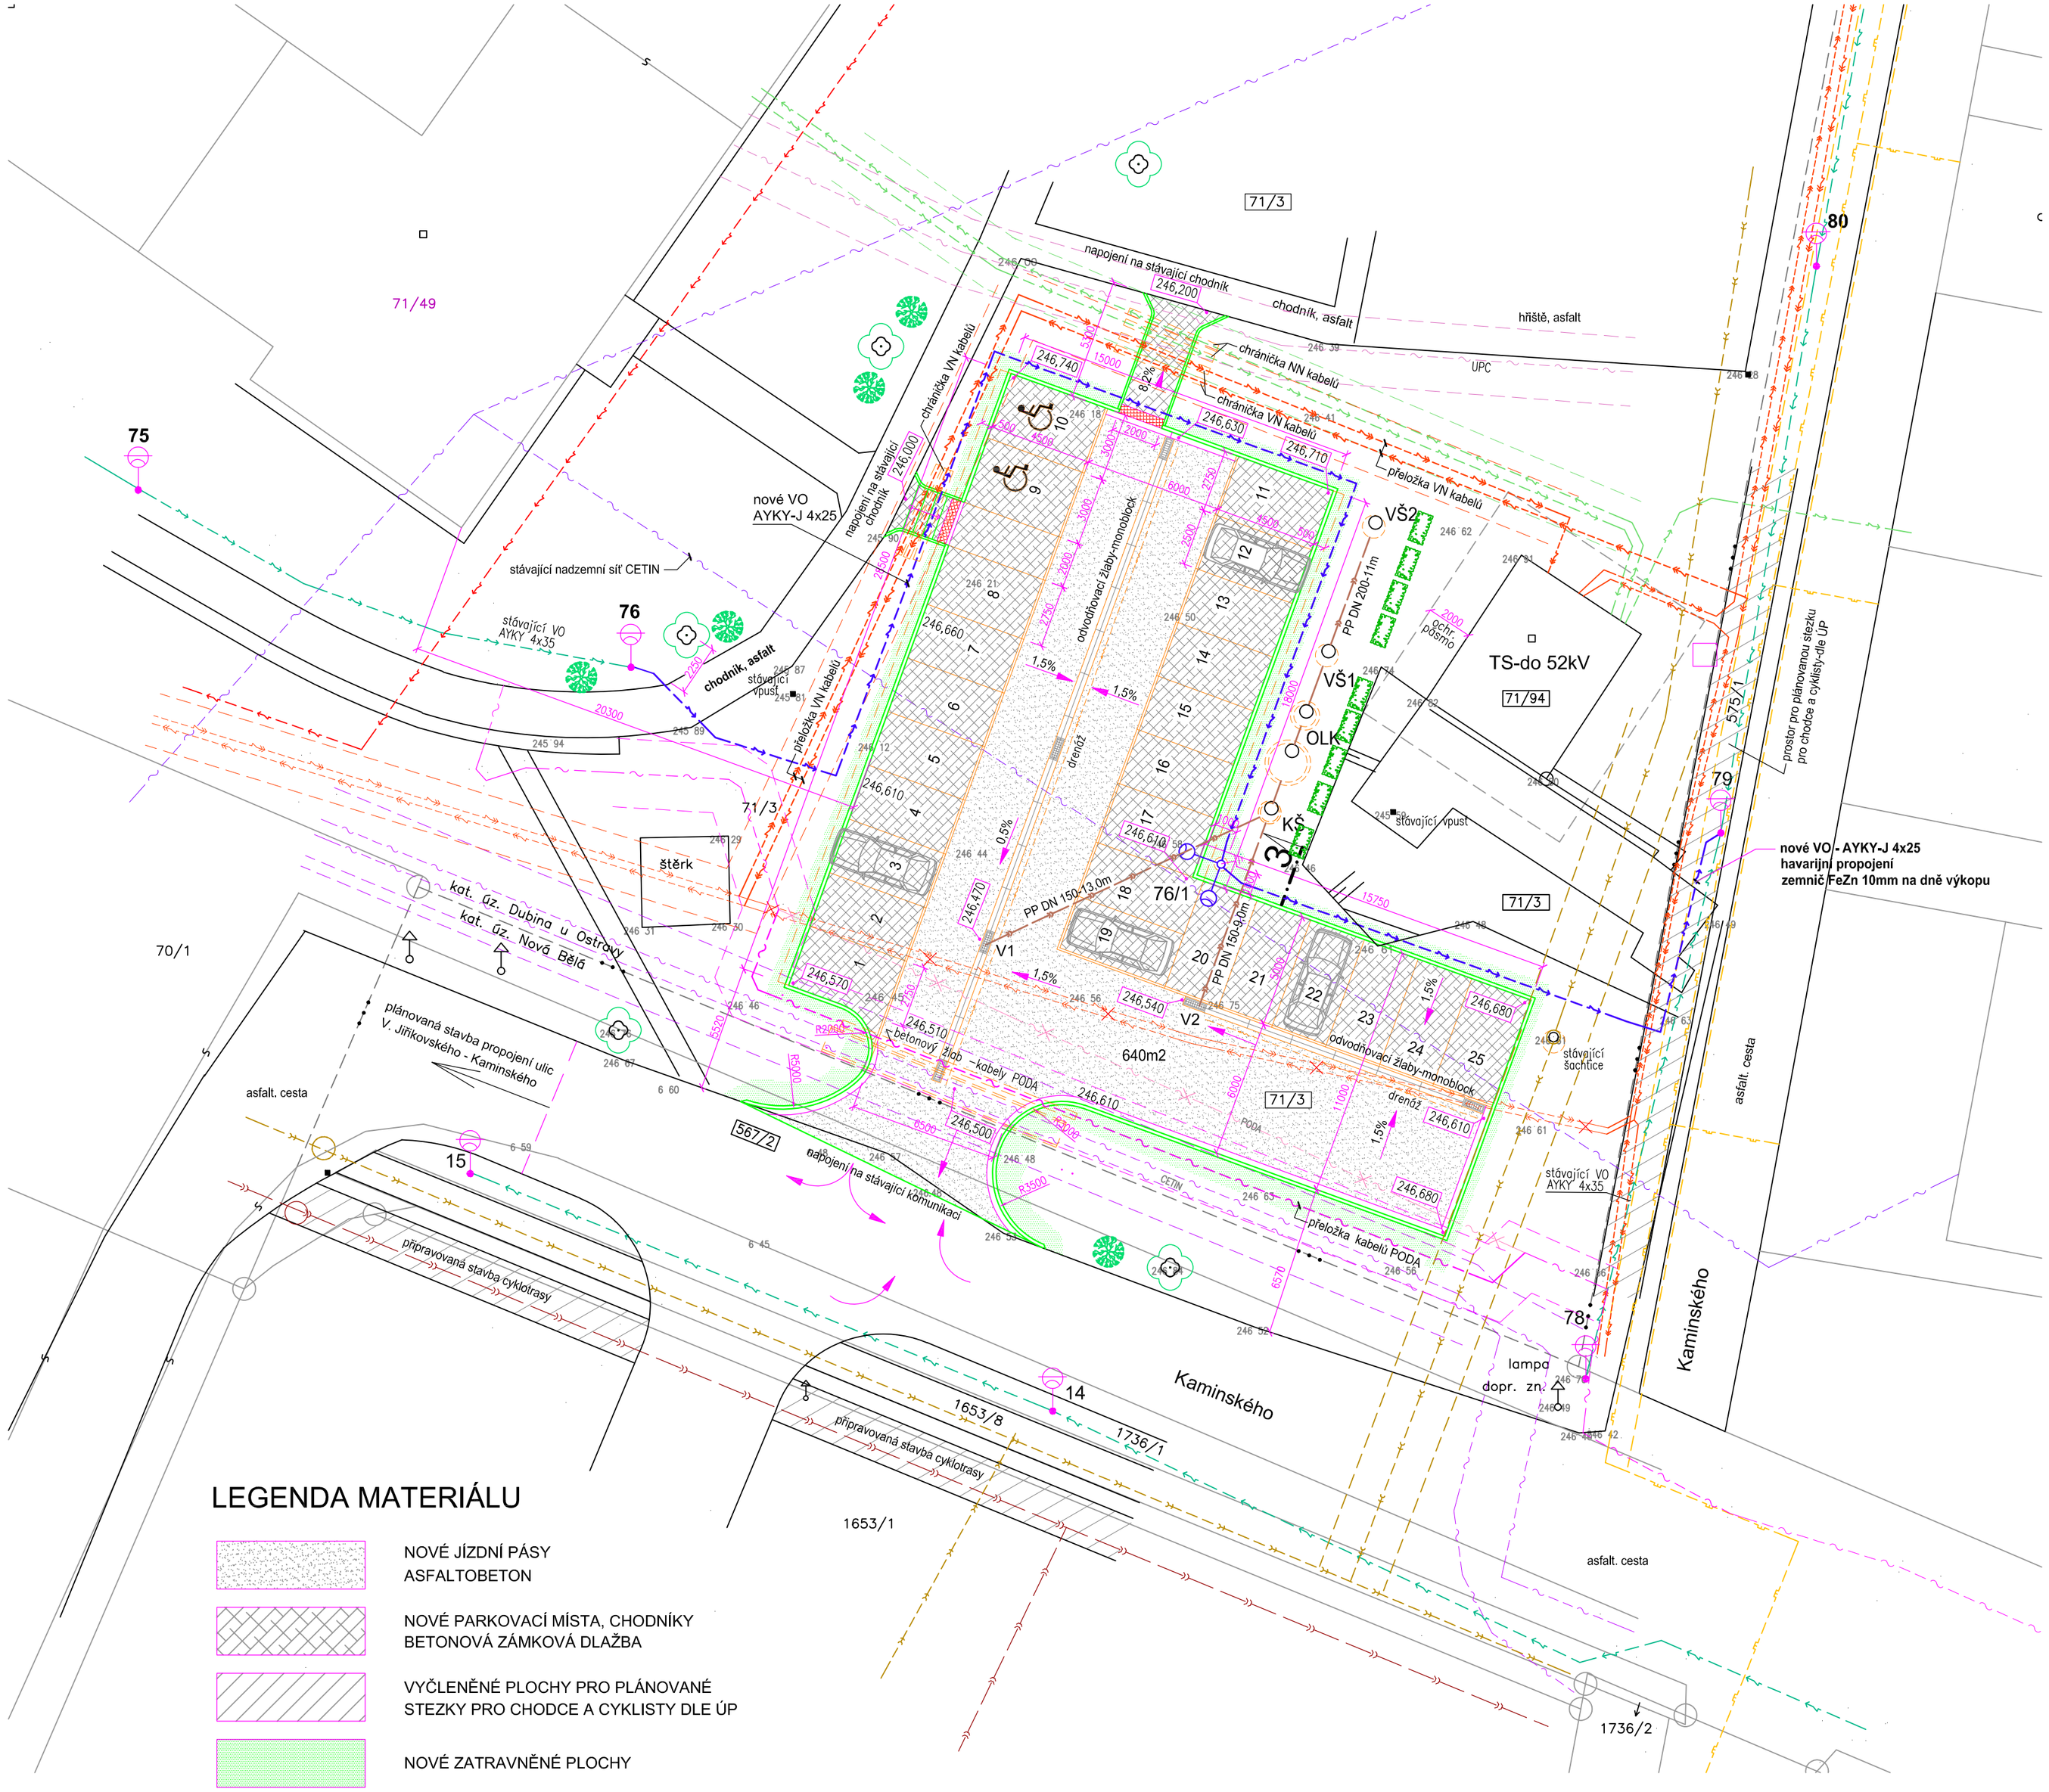

LEGENDA SÍTÍ - stávající

- VN KABELY ČEZ DISTRIBUCE
- NN KABELY ČEZ ICT Services-Telco
- NN KABELY ČEZ DISTRIBUCE
- VEŘEJNÉ OSVĚTLENÍ
- TELEKOMUNIKAČNÍ OPTICKÝ KABEL-CETIN
- NADZEMNÍ SÍTĚ-CETIN
- SDĚLOVACÍ KABEL-PODA
- VEŘEJNÁ KOMUNIKAČNÍ SÍŤ - UPC
- KANALIZACE JEDNOTNÁ-OVAK
- KANALIZACE DEŠŤOVÁ-SMO
- NTL PLYN RWE

LEGENDA SÍTÍ - nově navrhované

- NOVÁ KABELOVÁ TRASA VO - 105,0m
  AYKY-J 4x25 v DVR 75, výkop 35/60cm, výstražná folie
- DEŠŤOVÁ KANALIZACE - DN150-22,0m, DN200-11,0m
- VN KABELY ČEZ DISTRIBUCE-rušené, k přeložení
- VN KABELY ČEZ DISTRIBUCE-přeložka, předpoklad - 65,0m
- SDĚLOVACÍ KABEL-PODA-rušená trasa, k přeložení
- SDĚLOVACÍ KABEL-PODA-nová, přeložená trasa - 42,0m

LEGENDA ZNAČEK

- STÁVAJÍCÍ ZELEŇ - STROMY, KEŘE
- NOVÁ VÝSADBA-zlatice prostřední
- 76 — STÁVAJÍCÍ SADOVÁ SVÍTIDLA stožár B6, svítidlo NMF 401/70W
- 76/1 — NOVÉ SVÍTIDLO bezpaticový stožár BM8 výložník V2/2000, LED svítidlo
- V1, V2 — NOVÉ VPUSTĚ
- KŠ1 — NOVÁ BETONOVÁ KANALIZAČNÍ ŠACHTICE
- OLK — NOVÝ ODLUČOVAČ LEHKÝCH KAPALIN
- VŠ1, VŠ2 — NOVÉ VSAKOVACÍ ŠACHTY
- VODOROVNÉ DOPRAVNÍ ZNAČENÍ
- 71/3 — KATASTRÁLNÍ MAPA
- STÁVAJÍCÍ DOPRAVNÍ ZNAČKY

LEGENDA MATERIÁLU

- NOVÉ JÍZDNÍ PÁSY ASFALTOBETON
- NOVÉ PARKOVACÍ MÍSTA, CHODNÍKY BETONOVÁ ZÁMKOVÁ DLAŽBA
- VYČLENĚNÉ PLOCHY PRO PLÁNOVANÉ STEZKY PRO CHODCE A CYKLISTY DLE ÚP
- NOVÉ ZATRAVNĚNÉ PLOCHY

LEGENDA OBJEKTŮ

C 101 PARKOVIŠTĚ
C 301 ODVODNĚNÍ PARKOVIŠTĚ
C 401 VEŘEJNÉ OSVĚTLENÍ PARKOVIŠTĚ

S

Změna	Popis změny	Datum	Provedl	Ověřil	Schválil

Svazek dok.	B.2	Stupeň dokumentace	DPS	Celková hmotnost	
Vypracoval	Ing. NEYOVÁ	Podpisy		Investor	SMO MOb OSTRAVA-JIH
Ověřil	Ing. JANEČKOVÁ			Objednatel	SMO MOb OSTRAVA-JIH
Schválil	Ing. NEYOVÁ			Měřítko	1:200
Datum	04/2018			Promítání	

Stavba/Část stavby
VYBUDOVÁNÍ 4 PARKOVIŠŤ V MĚSTSKÉM OBVODU OSTRAVA-JIH
lokalita č.1-ul. V.Jiřikovského, parcela č. 71/3, k.ú. Dubina u Ostravy

ivitas®
Výkres je naším duševním a průmyslovým vlastnictvím

Název výkresu/Doplňující název
SITUACE STAVBY KOORDINAČNÍ

Číslo výkresu	Revize
16181-D0F-004	0

Formát	List	Listů
A2/6A4	1	1