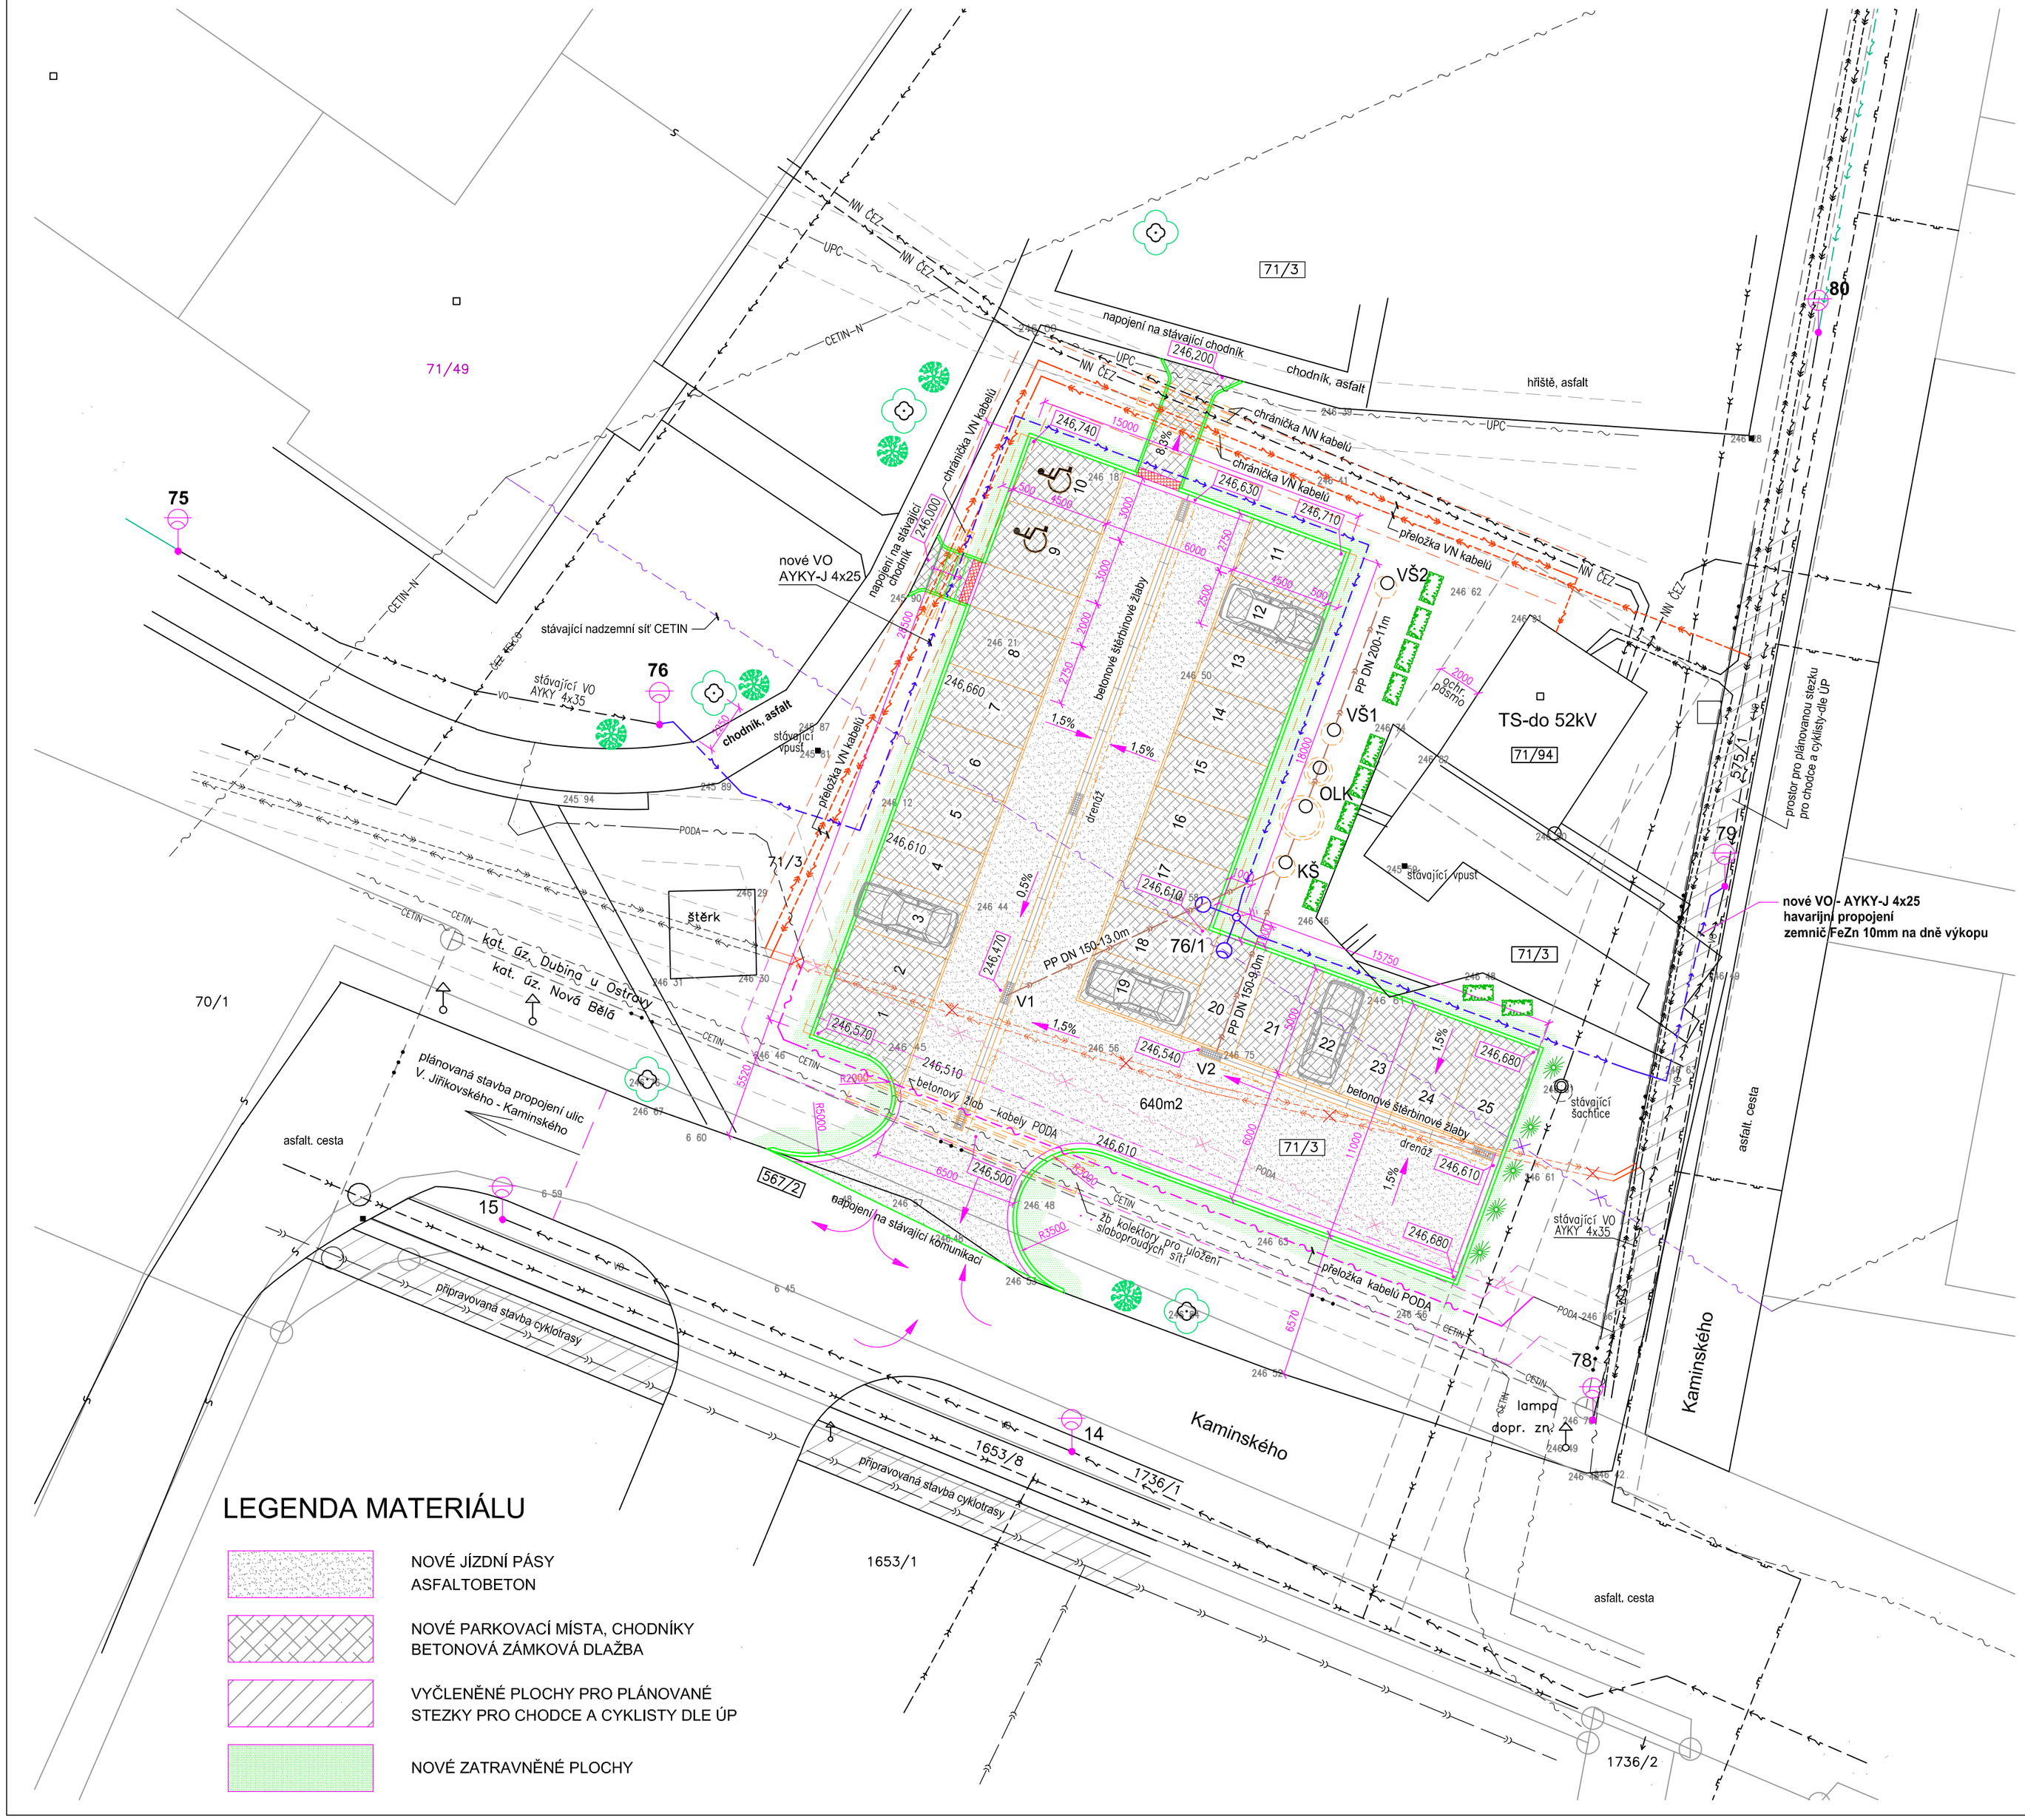

LEGENDA SÍTÍ - stávající

- VN KABELY ČEZ DISTRIBUCE
- NN TELCO — NN TELCO — NN KABELY ČEZ ICT Services-Telco
- NN ČEZ — NN ČEZ — NN KABELY ČEZ DISTRIBUCE
- VO — VO — VEŘEJNÉ OSVĚTLENÍ
- CETIN — CETIN — TELEKOMUNIKAČNÍ OPTICKÝ KABEL-CETIN
- CETIN–N — CETIN–N — NADZEMNÍ SÍTĚ-CETIN
- PODA — PODA — SDĚLOVACÍ KABEL-PODA
- UPC — UPC — VEŘEJNÁ KOMUNIKAČNÍ SÍŤ - UPC
- KANALIZACE JEDNOTNÁ-OVAK
- KANALIZACE DEŠŤOVÁ-SMO
- NTL PLYN RWE

LEGENDA SÍTÍ - nově navrhované

- NOVÁ KABELOVÁ TRASA VO - 105,0m
  AYKY-J 4x25 v DVR 75, výkop 35/60cm, výstražná folie
- DEŠŤOVÁ KANALIZACE - DN150-22,0m, DN200-11,0m
- VN KABELY ČEZ DISTRIBUCE-přeložka-předpoklad
- VN KABELY ČEZ DISTRIBUCE-přeložka, předpoklad - 65,0m
- SDĚLOVACÍ KABEL-PODA-rušená trasa, k přeložení
- SDĚLOVACÍ KABEL-PODA-nová, přeložená trasa - 42,0m

LEGENDA ZNAČEK

- STÁVAJÍCÍ ZELEŇ - STROMY, KEŘE
- NOVÁ VÝSADBA-zlatice prostřední
- 76 — STÁVAJÍCÍ SADOVÁ SVÍTIDDLA
  stožár B6, svítidlo NMF 401/70W
- 76/1 — NOVÉ SVÍTIDLO
  bezpaticový stožár BM8
  výložník V2/2000, LED svítidlo
- V1, V2 — NOVÉ VPUSTĚ
- KŠ1 — NOVÁ BETONOVÁ KANALIZAČNÍ ŠACHTICE
- OLK — NOVÝ ODLUČOVAČ LEHKÝCH KAPALIN
- VŠ1, VŠ2 — NOVÉ VSAKOVACÍ ŠACHTY
- VODOROVNÉ DOPRAVNÍ ZNAČENÍ
- 71/3 — KATASTRÁLNÍ MAPA
- STÁVAJÍCÍ DOPRAVNÍ ZNAČKY

LEGENDA OBJEKTŮ

C 101 PARKOVIŠTĚ
C 301 ODVODNĚNÍ PARKOVIŠTĚ
C 401 VEŘEJNÉ OSVĚTLENÍ PARKOVIŠTĚ

LEGENDA MATERIÁLU

- NOVÉ JÍZDNÍ PÁSY
  ASFALTOBETON
- NOVÉ PARKOVACÍ MÍSTA, CHODNÍKY
  BETONOVÁ ZÁMKOVÁ DLAŽBA
- VYČLENĚNÉ PLOCHY PRO PLÁNOVANÉ
  STEZKY PRO CHODCE A CYKLISTY DLE ÚP
- NOVÉ ZATRAVNĚNÉ PLOCHY

Změna	Popis změny		Datum	Provedl	Ověřil	Schválil
Svazek dok.	B.1	Stupeň dokumentace	DPS		Celková hmotnost	
Vypracoval	Ing. NEYOVÁ	Podpisy				
Ověřil	Ing. JANEČKOVÁ					
Schválil	Ing. NEYOVÁ					
Datum	04/2018					

Stavba/Část stavby
VYBUDOVÁNÍ 4 PARKOVIŠŤ V MĚSTSKÉM OBVODU OSTRAVA–JIH
lokalita č.1–ul. V.Jiřikovského, parcela č. 71/3, k.ú. Dubina u Ostravy

Investor	SMO MOb OSTRAVA–JIH
Objednatel	SMO MOb OSTRAVA–JIH
Měřítko	1:200
Promítání	

ivitas®
Výkres je naším duševním a průmyslovým vlastnictvím

Název výkresu/Doplňující název
CELKOVÝ SITUAČNÍ VÝKRES

Číslo výkresu: 16181–D0F–003
Revize: 0

Formát	A2/6A4	List	1	Listů	1