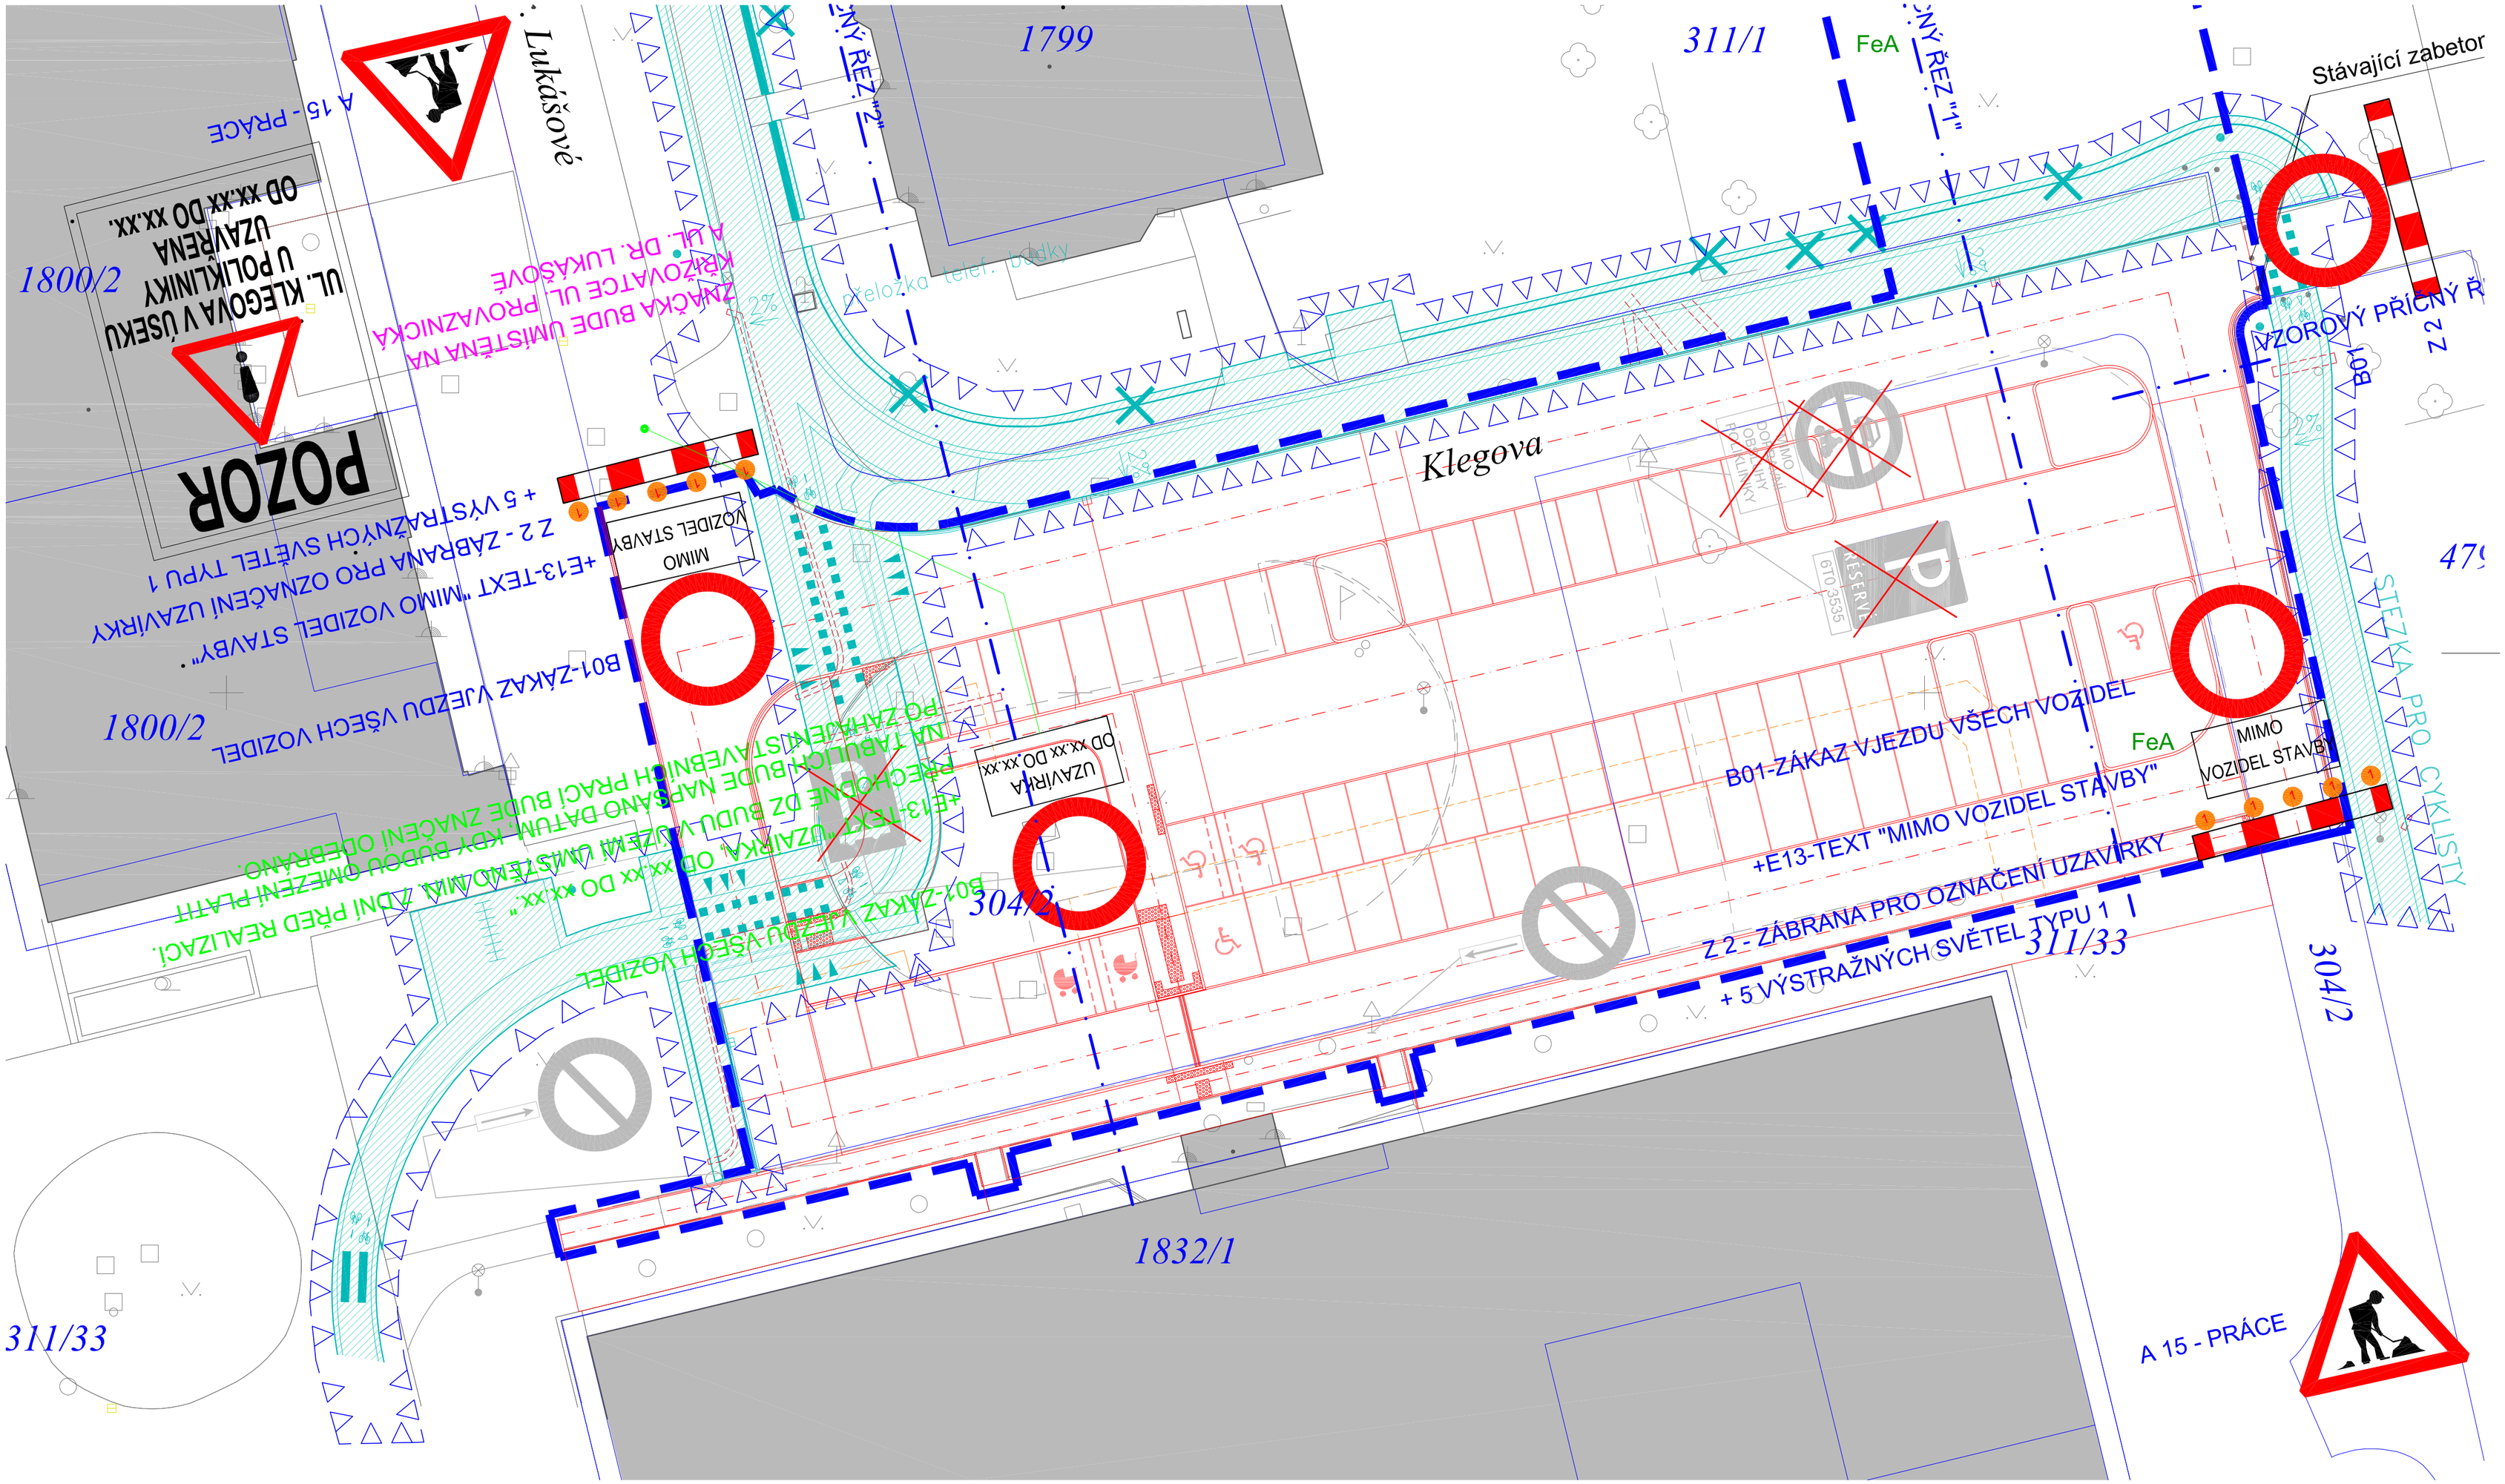

REKONSTRUKCE UL. KLEGOVA

UZAVŘENÍ UL. KLEGOVA BUDE POUZE NA NEZBYTNOU DOBU. VÝSTAVBA V CO NEJKRATŠÍM TERMÍNU JE DŮLEŽITÁ PŘEDEVŠÍM S OHLEDEM NA PARKOVACÍ MÍSTA.
PARKOVÁNÍ MUSÍ BÝT UMOŽNĚNO V MAXIMÁLNĚ MOŽNÉM ČASOVÉM INTERVALU.

LEGENDA:

- HRANICE ŘEŠENÉHO ÚZEMÍ - NÁVRH
- NAVRŽENÉ KONSTRUKCE
- HRANICE PARCEL
- STÁVAJÍCÍ KONSTRUKCE
- CIZÍ PROJEKTY

- Z 2 - Zábrana pro označení uzavírky - 3 ks
- A15 - Práce - 2 ks
- TEXT — E12 - Text - 7 ks
- 1 — Výstražné světlo typu 1, č. S7 - 10 ks
- B 1- Zákaz vjezdu všech vozidel - 3 ks

POZOR
ZMĚNA PŘEDNOSTI V JÍZDĚ

IP 22 - Změna místní úpravy - 1 ks
PŘECHODNÉ DZ BUDOU V ÚZEMÍ UMÍSTĚNO MIN. 7 DNÍ PŘED REALIZACÍ.
NA TABULÍCH BUDE NAPSÁNO DATUM, KDY BUDOU OMEZENÍ PLATIT

B01-ZÁKAZ VJEZDU VŠECH VOZIDEL - 1 ks
E13-TEXT "UZAVÍRKA, OD xx.xx DO xx.xx." - 1 ks
PŘECHODNÉ DZ BUDOU V ÚZEMÍ UMÍSTĚNO MIN. 7 DNÍ PŘED REALIZACÍ.
PO ZAHÁJENÍ STAVEBNÍCH PRACÍ BUDE ZNAČENÍ ODEBRÁNO.
NA TABULÍCH BUDE NAPSÁNO DATUM, KDY BUDOU OMEZENÍ PLATIT

- STÁVAJÍCÍ SDZ
- RUŠENÉ SDZ

POZNÁMKY

Přechodné dopravní značení musí být provedeno dle TP 66

STUDIO-D Opava s.r.o.
Krnovská 75e, 746 01 Opava
IČ 268 33 115
Zodpovědný projektant Ing.arch. Lubomír Dehner
Zodpovědný projektant Ing. Stanislav Juchelka
Vypracoval Ing. Lukáš Valeček

Náměstí Ostrava-Jih, veřejný prostor Ostrava-Hrabůvka,
SO-101 Komunikace a zpevněné plochy
Situace - přechodné dopravní značení

Stavebník	M.O. Ostrava-Jih
Místo stavby	k.ú. Hrabůvka
Datum	únor 2017
Zakázka č.	1353-2016
Formát	594x450
Stupeň	DPS
Měřítko	1:250
Výkres	D.1.2.5

STUDIO