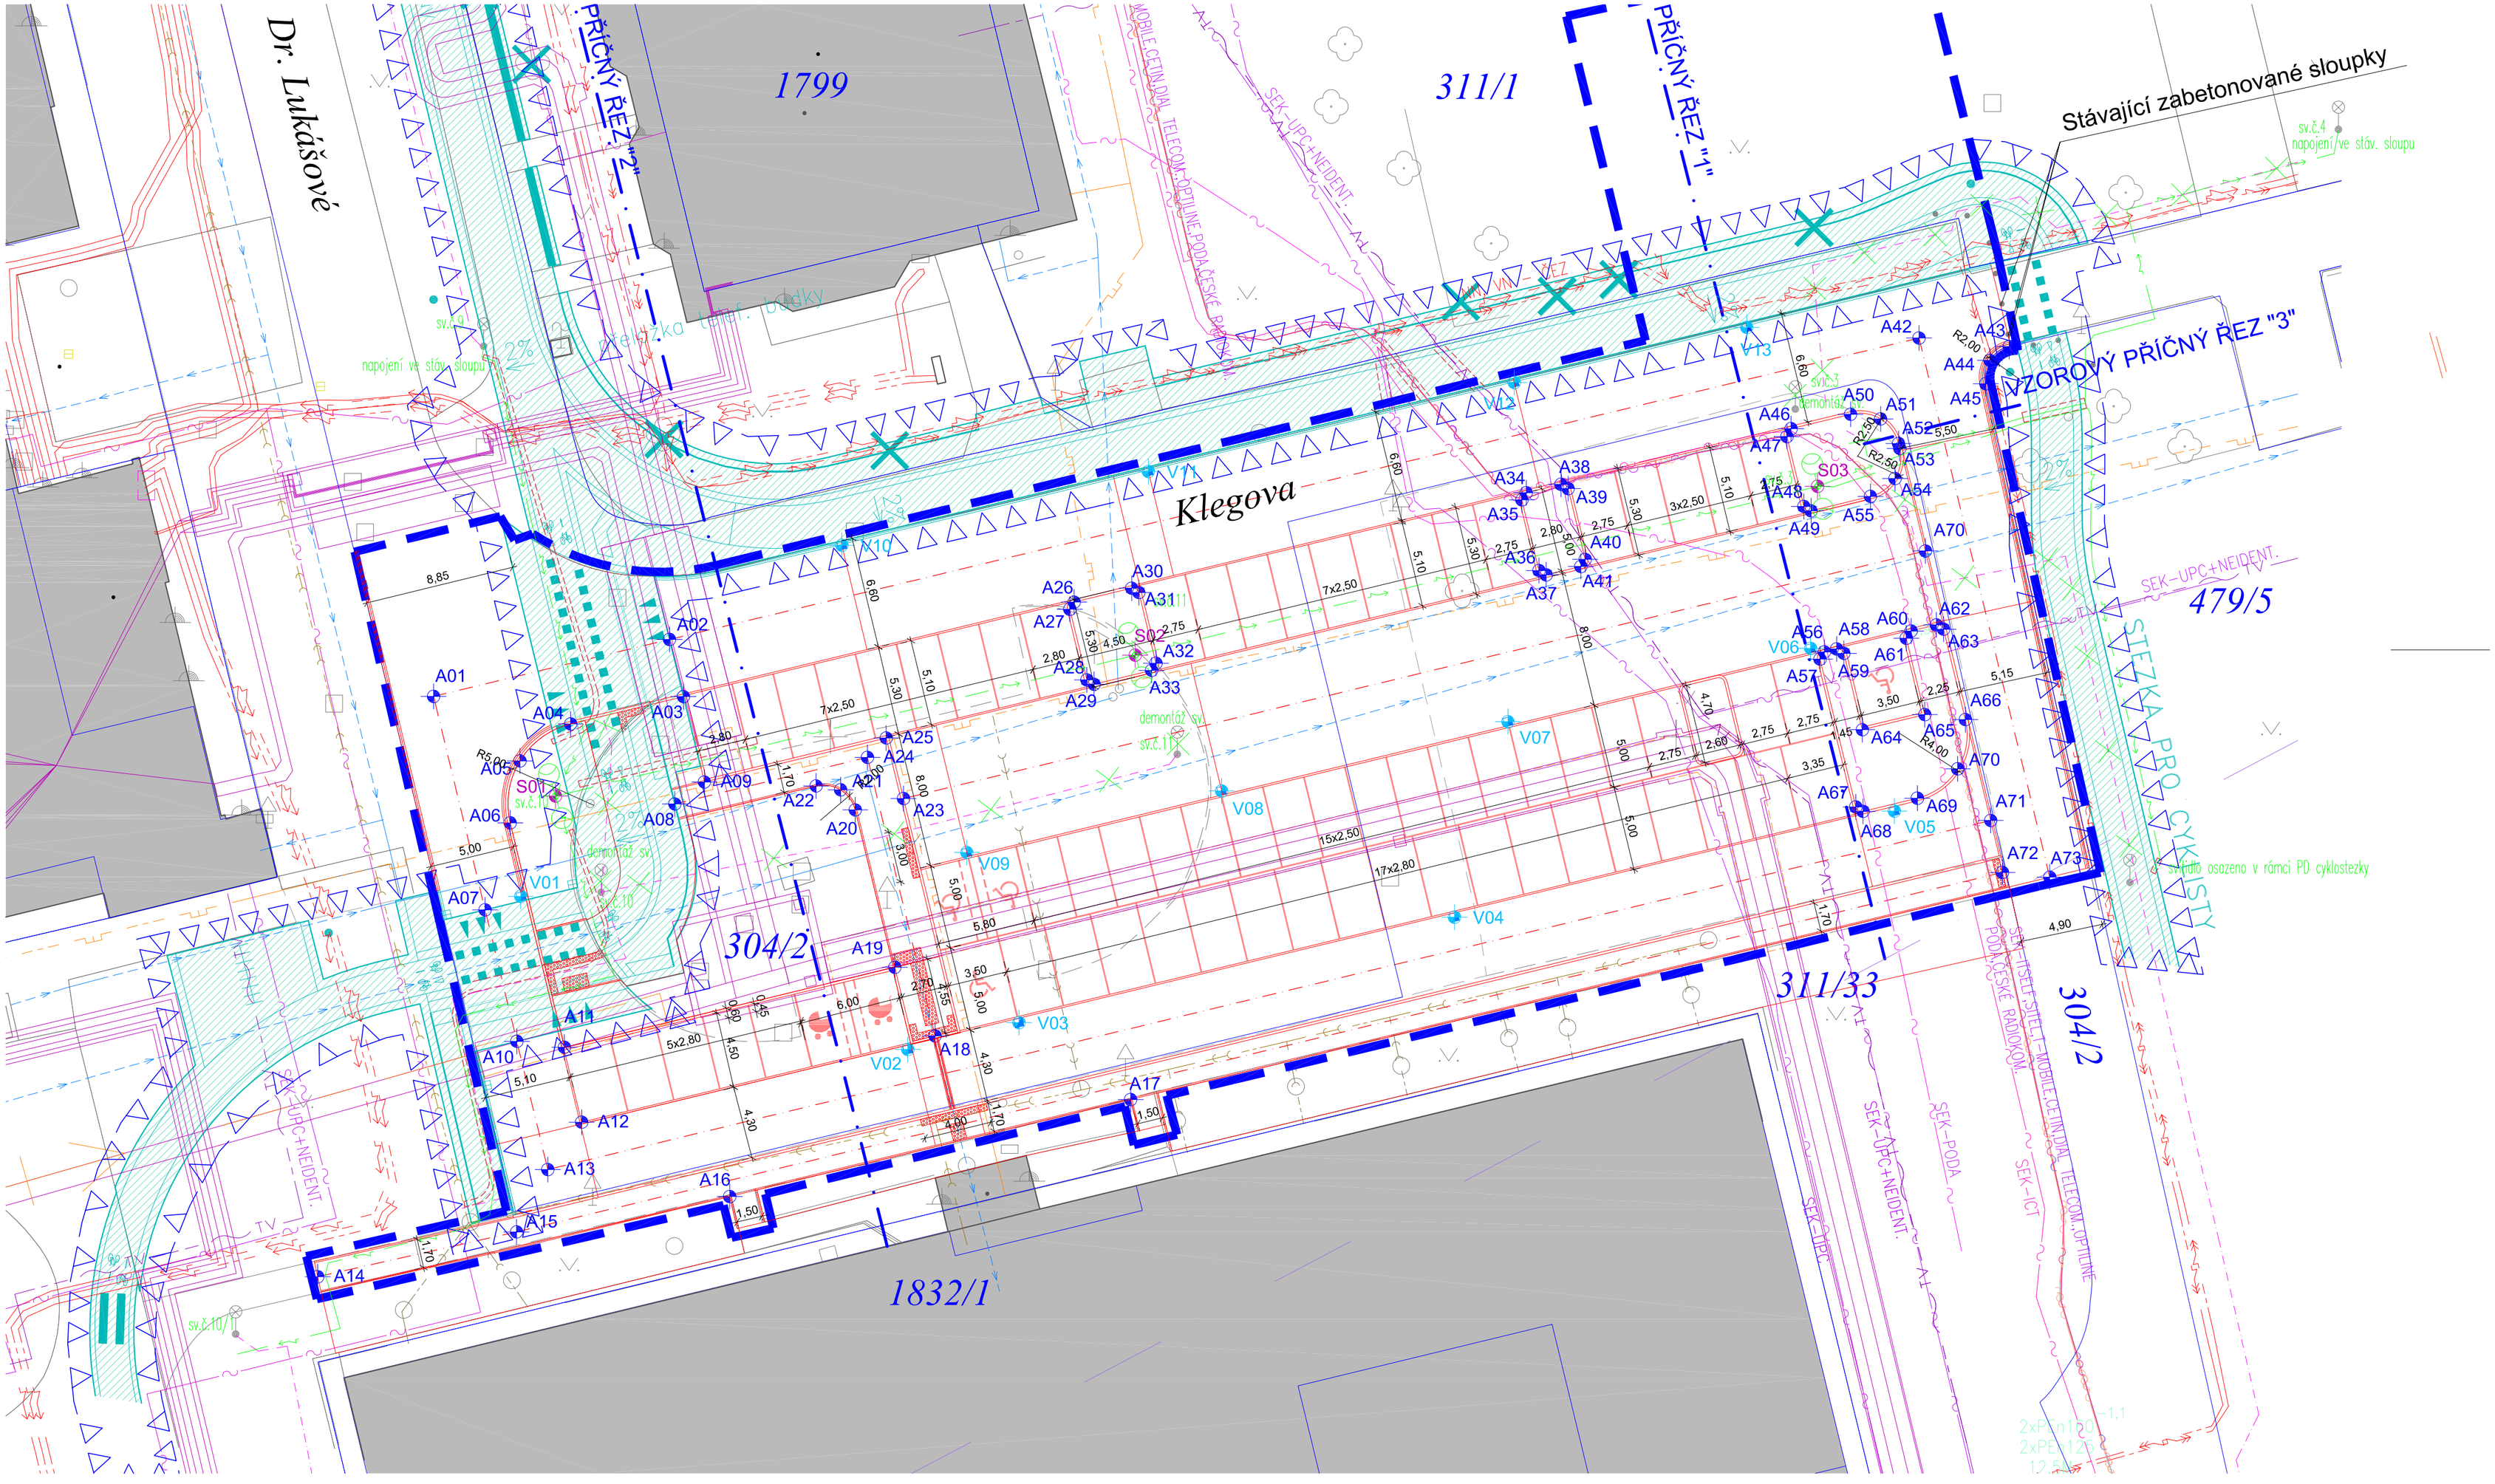

LEGENDA

- KATASTRÁLNÍ MAPA
- KÓTY - NÁVRH
- HRANICE ŘEŠENÉHO ÚZEMÍ
- ZPEVNĚNÉ PLOCHY - NÁVRH

- A01 VYTYČOVACÍ BOD - ZPEVNĚNÉ PLOCHY
- S01 VYTYČOVACÍ BOD - VO
- V01 VYTYČOVACÍ BOD - VPUSTĚ

STUDIO-D Opava s.r.o.
Krnovská 75e, 746 01 Opava
IČ 268 33 115
Zodpovědný projektant Ing.arch. Lubomír Dehner
Zodpovědný projektant Ing. Stanislav Juchelka
Vypracoval Ing. Lukáš Valeček

Náměstí Ostrava-Jih, veřejný prostor Ostrava-Hrabůvka,
SO-101 Komunikace a zpevněné plochy
Situace vytyčovacích bodů

Stavebník	M.O. Ostrava-Jih
Místo stavby	k.ú.Hrabůvka
Datum	únor 2017
Zakázka č.	1353-2016
Formát	594x450
Stupeň	DPS
Měřítko	1:250
Výkres	D.1.2.6

STUDIO