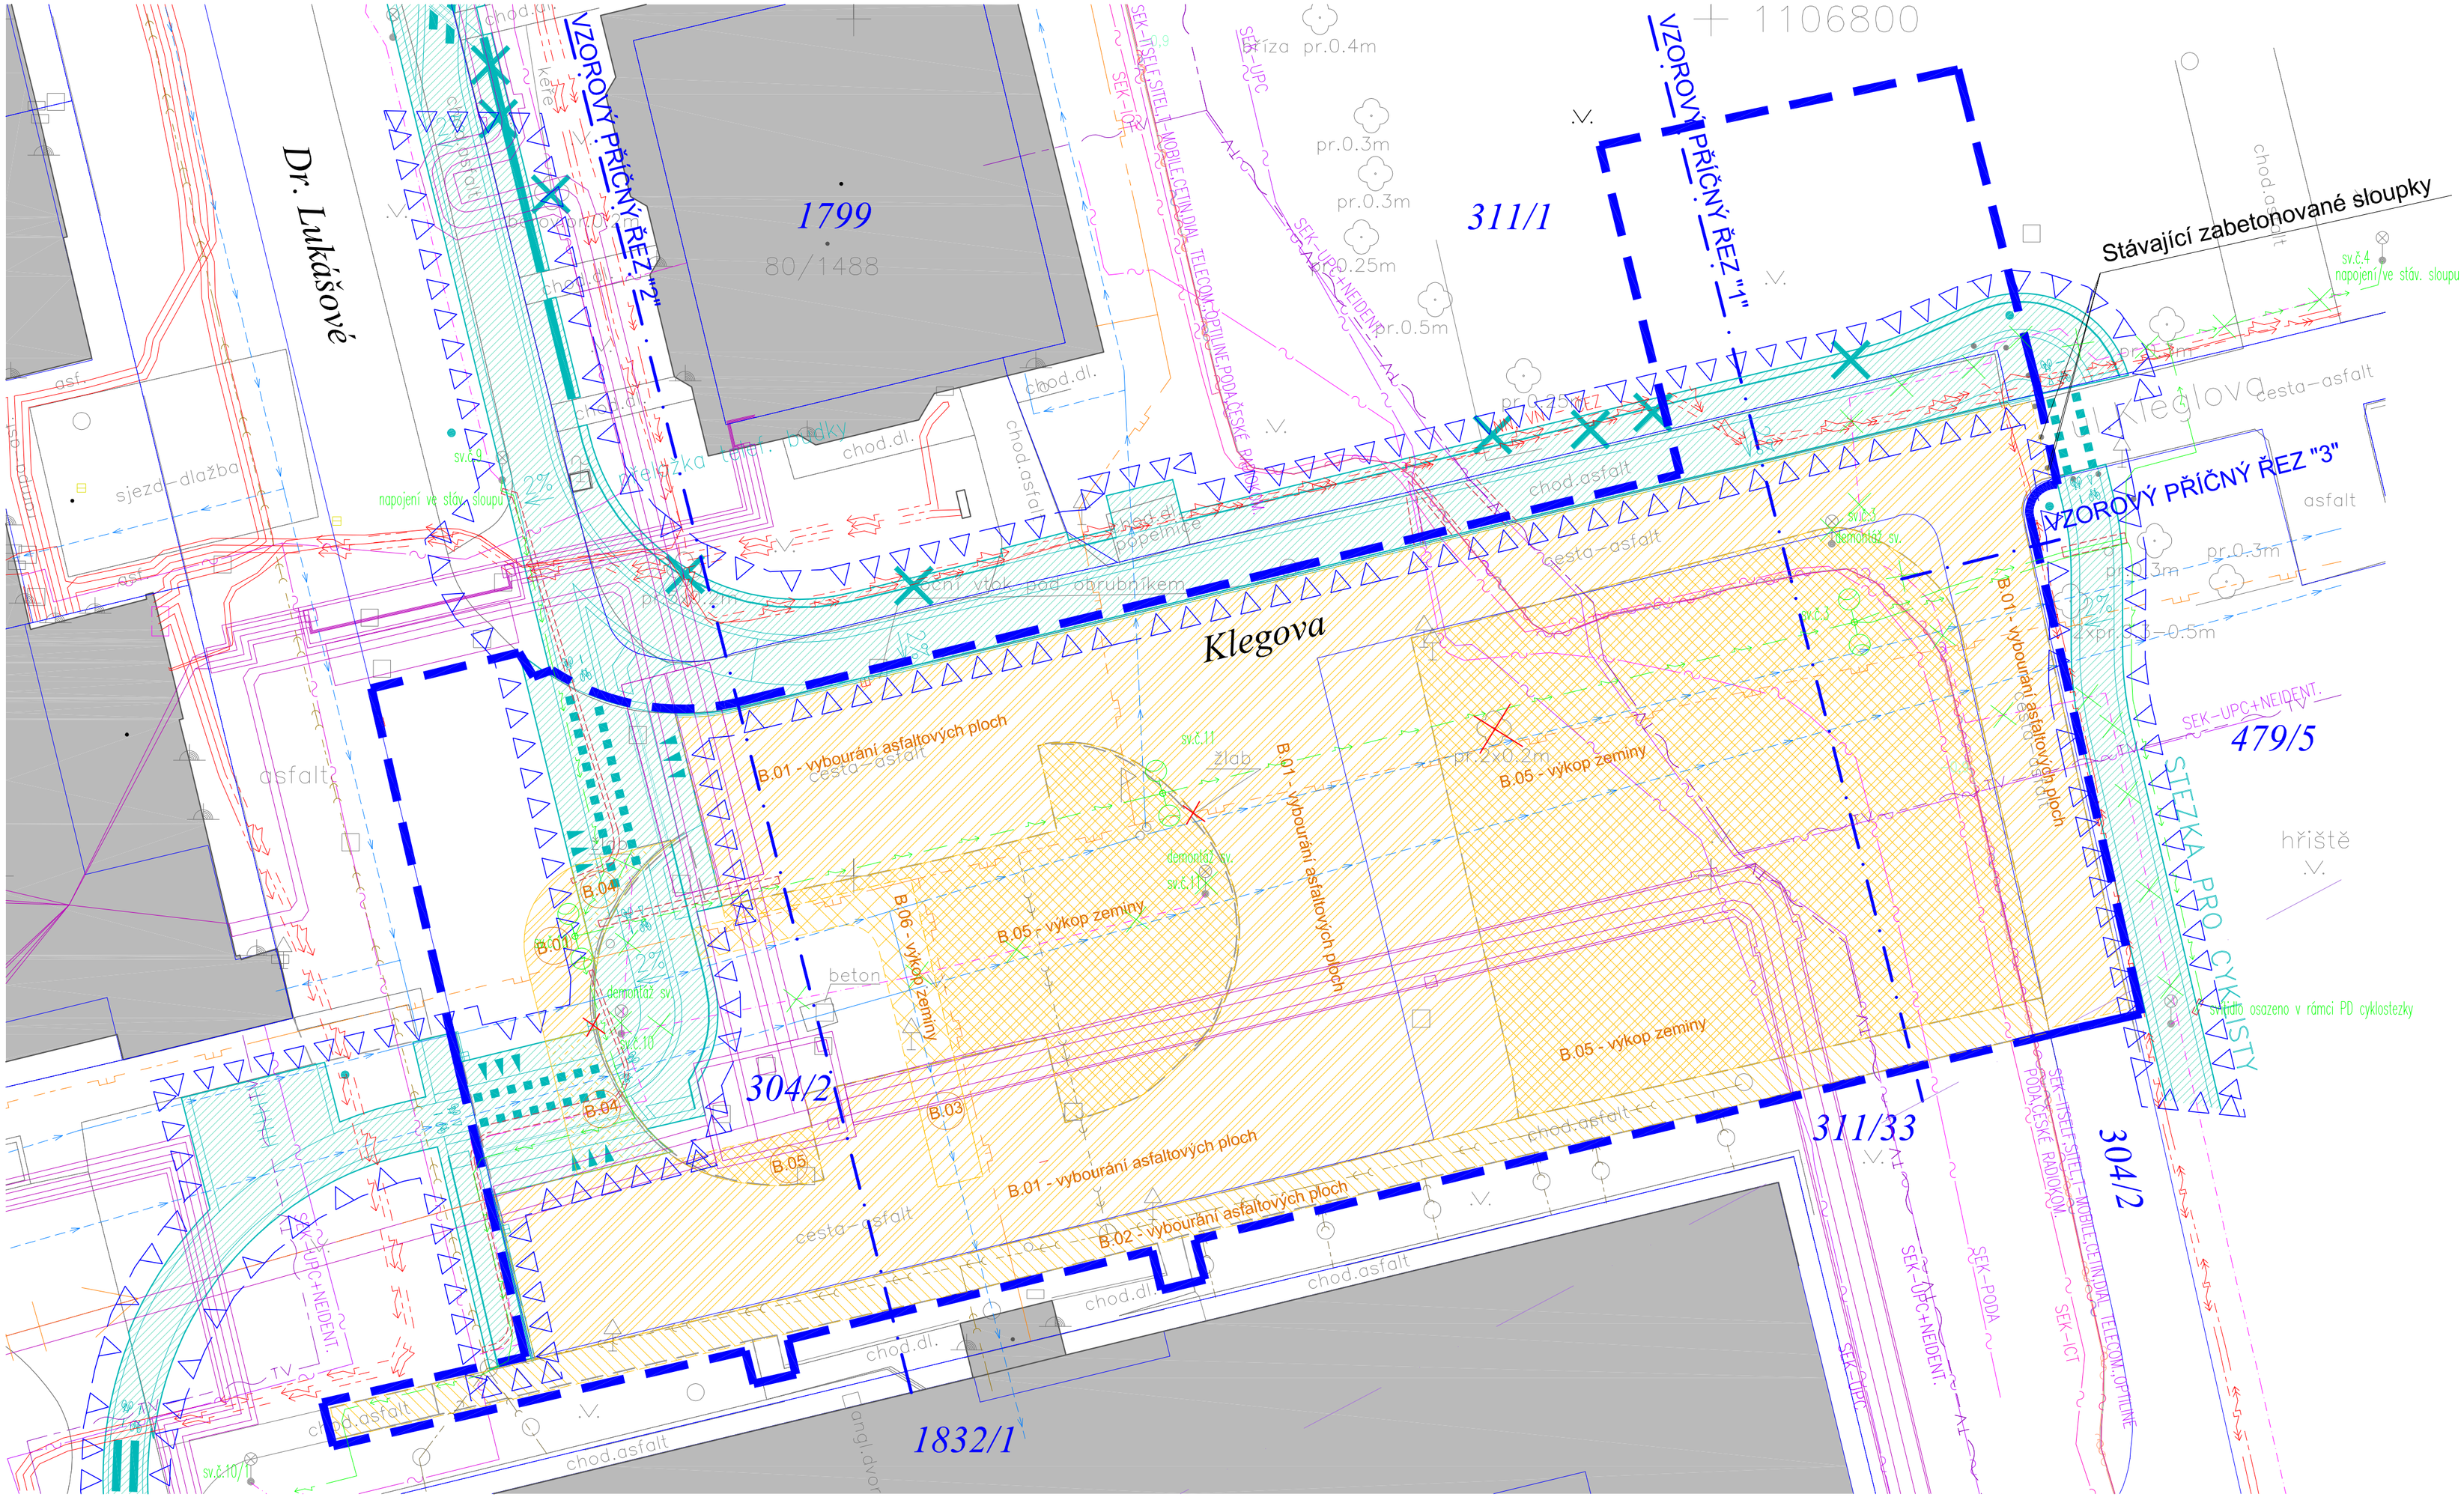

LEGENDA

- HRANICE RUŠENÉ, BOURANÉ
- VEDENÍ VN PODZEMNÍ ČEZ - STÁVAJÍCÍ
- VEDENÍ NN PODZEMNÍ ČEZ - STÁVAJÍCÍ
- PODZEMNÍ OPTICKÉ KABELY - ČEZ ICT
- STÁVAJÍCÍ VEDENÍ VEŘEJNÉHO OSVĚTLENÍ - OK
- PODZEMNÍ SDĚLOVACÍ VEDENÍ - CETIN - OPTIKA
- PODZEMNÍ SDĚLOVACÍ VEDENÍ - T-MOBILE - OPTIKA
- PODZEMNÍ SDĚLOVACÍ VEDENÍ - UPC
- PODZEMNÍ SDĚLOVACÍ VEDENÍ - PODA
- PODZEMNÍ SDĚLOVACÍ VEDENÍ - DIAL TELECOM
- VEDENÍ VEŘEJNÉHO OSVĚTLENÍ - NÁVRH
- STÁVAJÍCÍ VEDENÍ VEŘEJNÉHO OSVĚTLENÍ - RUŠENÉ
- SVÍTIDLO VEŘEJNÉHO OSVĚTLENÍ - NÁVRH
- PODZEMNÍ SDĚLOVACÍ VEDENÍ - SITEL
- PODZEMNÍ SDĚLOVACÍ VEDENÍ - OPTILINE BRNO
- PODZEMNÍ SDĚLOVACÍ VEDENÍ - ITSELF
- PODZEMNÍ SDĚLOVACÍ VEDENÍ - ČESKÉ RADIOKOMUNIKACE
- ROZVODY ANTÉNNÍ - BEZ ROZL.
- NTL PLYNOVOD - RWE - STÁVAJÍCÍ
- PODZEMNÍ VODOVODY - OVAK - STÁVAJÍCÍ
- KANALIZACE - OVAK - STÁVAJÍCÍ
- HORKOVODNÍ VEDENÍ VEOLIA ENERGIE ČR - STÁVAJÍCÍ
- STÁVAJÍCÍ BUDOVY
- BOURÁNÍ
- STÁVAJÍCÍ VÝSADBA
- KÁCENÍ
- PLÁNOVANÁ CYKLOTRASA : "Cyklotrasa P–průchodnost Starobní, Provaznická, Dr. Martínka"
- PŘELOŽKY I.S. V RÁMCI STAVBY CYKLOTRASY - VN A VO - PODZEMNÍ KABELY
- PŘELOŽKY I.S. V RÁMCI STAVBY CYKLOTRASY - DOPLNĚNÉ V RÁMCI CYKLOT. - KOORDINACE
- HRANICE ŘEŠENÉHO ÚZEMÍ
- HRANICE CIZÍCH PROJEKTŮ
- HRANICE PARCEL
- STÁVAJÍCÍ KONSTRUKCE

POZNÁMKY

- veškeré podzemní kabelové vedení IS pod novými zpevněnými plochami bude opatřeno chráničkami
- veškeré nově IS budou ukládané dle prostorové normy ČSN 73 6005
- všechny stávající IS budou před započetím prací vytyčeny
- pozemky č. 2634/29 a 2635/74 nebudou dotčeny

STUDIO-D Opava s.r.o.
Krnovská 75e, 746 01 Opava
IČ 268 33 115
Zodpovědný projektant Ing.arch. Lubomír Dehner
Zodpovědný projektant Ing. Stanislav Juchelka
Vypracoval Ing. Lukáš Valeček

Stavebník	M.O. Ostrava-Jih
Místo stavby	k.ú.Hrabůvka
Datum	únor 2017
Zakázka č.	1353-2016
Formát	594x450
Stupeň	DPS

Náměstí Ostrava-Jih, veřejný prostor Ostrava-Hrabůvka,
SO-101 Komunikace a zpevněné plochy
Příprava území - bourání

Měřítko **1:250**

Výkres **D.1.2.2**

STUDIO