
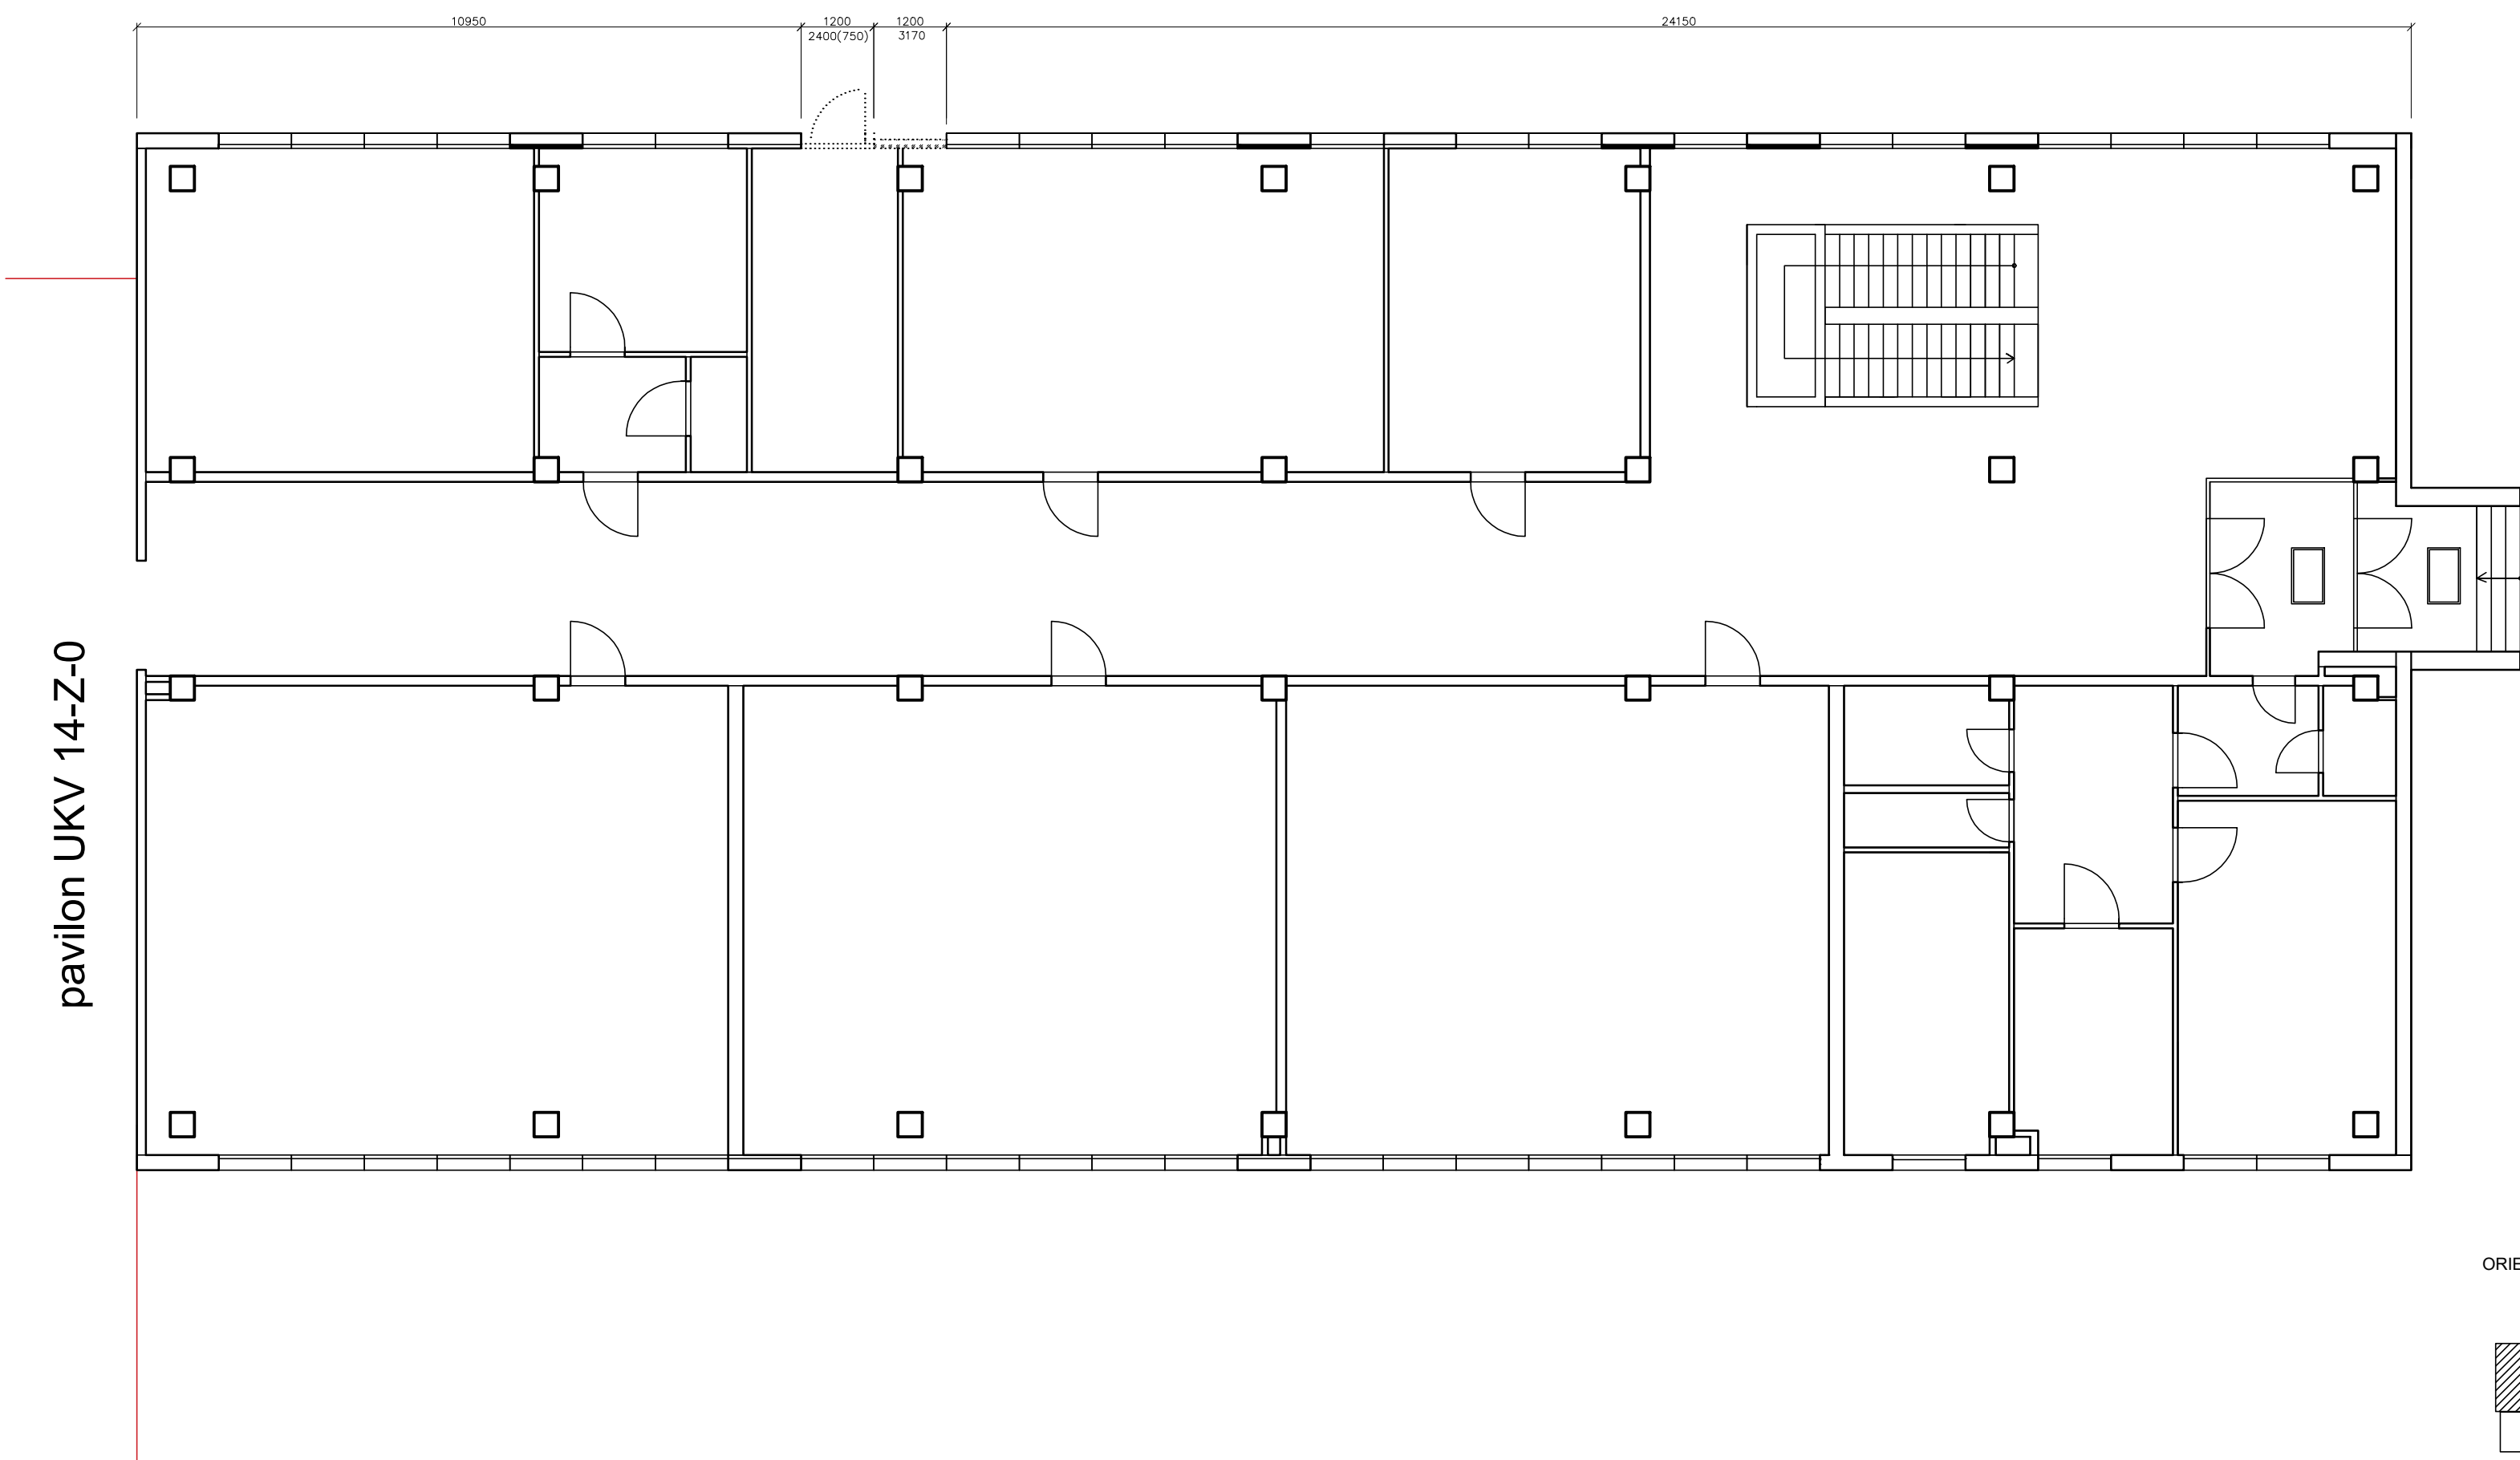


OŘÍZNOUT

UV13Z-0 - DEMOLICE

UV13Z-0 1NP

POHLED ZÁPAD 1NP

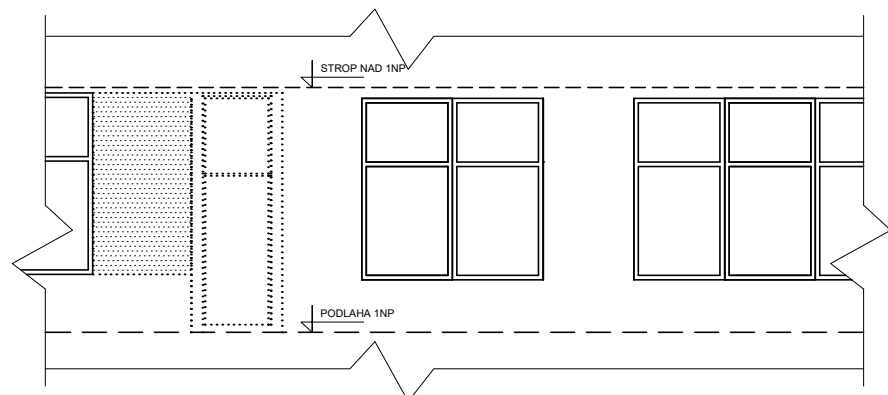



LEGENDA MATERIÁLŮ

- STÁVAJÍCÍ KONSTRUKCE
BOURANÉ KONSTRUKCE
BOURANÉ KONSTRUKCE

POZNÁMKA:

BUDELI ODSTRANĚNY PLECHOVÉ PARAPETY V MÍSTĚ DEMONTOVANÝCH
OKEN A MEZIOKENNÍCH PLNÝCH SLOUPKŮ

ORIENTAČNÍ SCHÉMA:

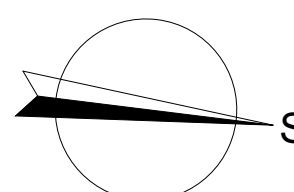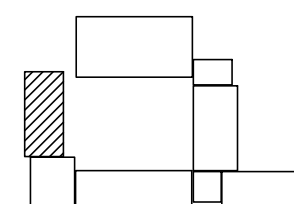

název a místo stavby:
"Výměna oken ZŠ V. Košáře 6"

k.ú. Dubina u Ostravy, parc. č. 75/23

investor:
Městský obvod Ostrava - Jih, Horní 791/3;700 30 Ostrava-Hrabůvka
zastoupený Bc. Martinem Bednářem, starostou

část:
D.1.1 Architektonicko stavební řešení

zodpovědný projektant :
Petr Mareček, ČKAIT 1103789

vypracoval :
Petr Mareček, Ing. Richard Vala

stupeň dokumentace:
DPS

výkres:
UV13Z-0

měřítko: datum: formát:
1:100 ÚNOR 2019 A1

číslo výkresu:
D.1.1.10