


POHLED JIŽNÍ



POHLED SEVERNÍ

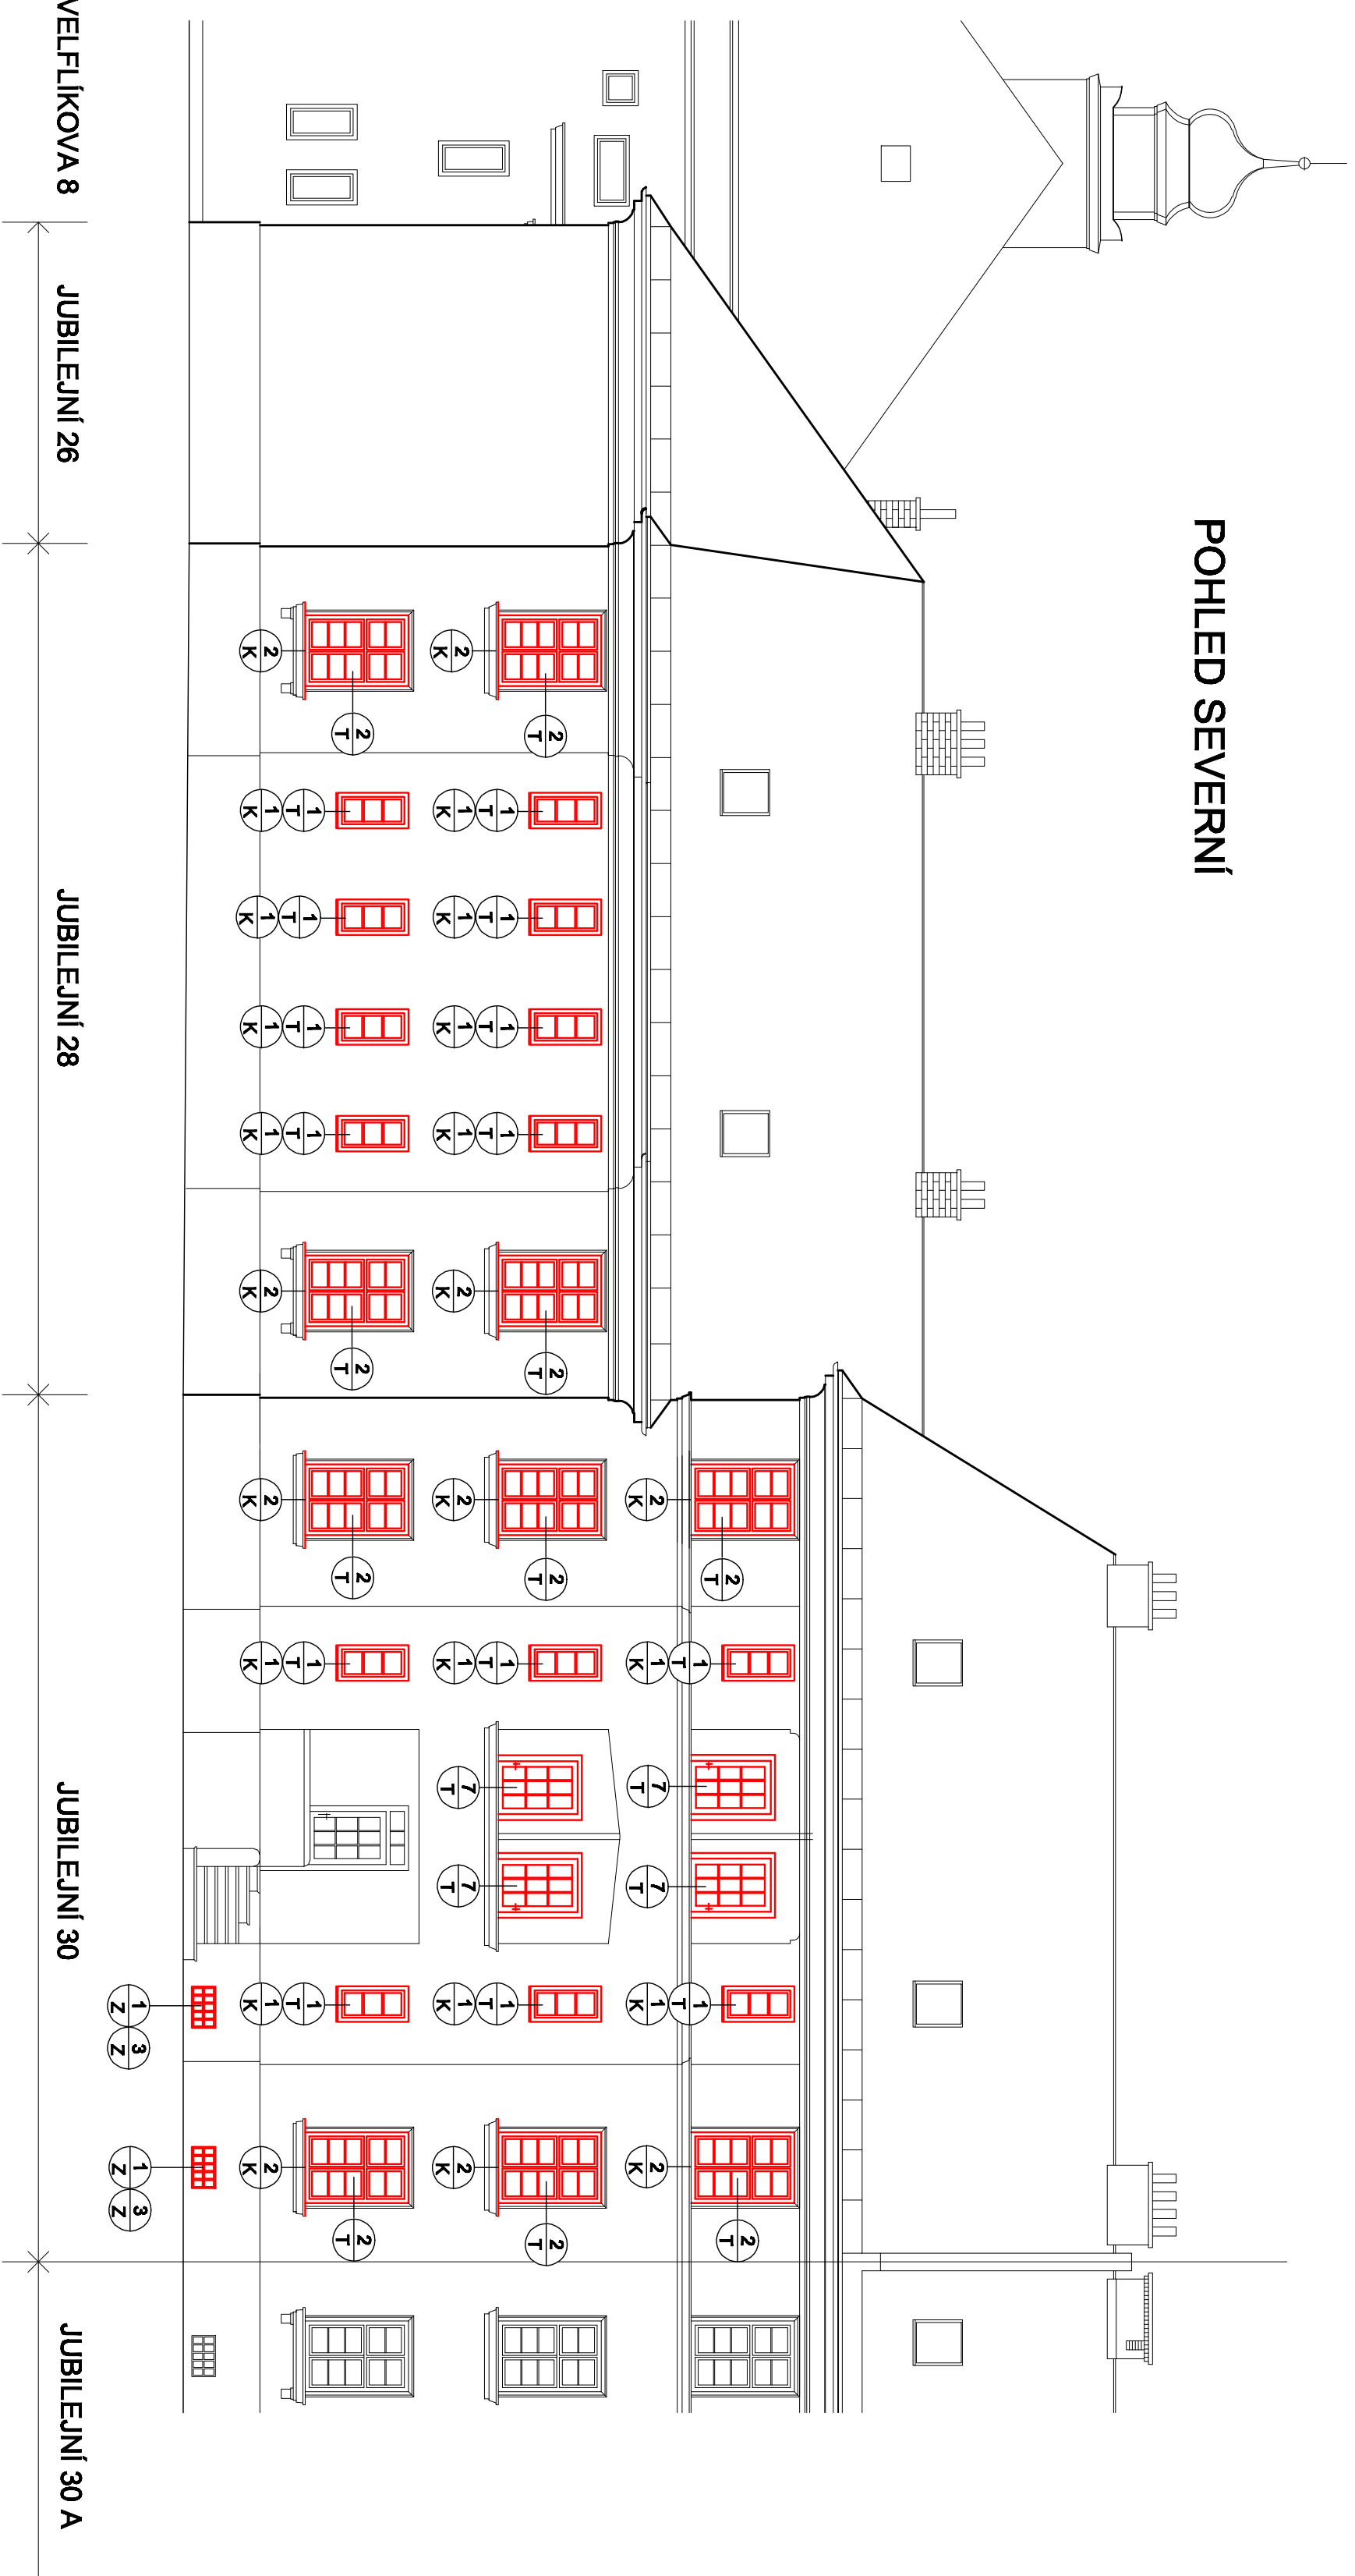

JEDNÁ SE O OBJEKTY V PAMÁTKOVÉ ZÓNĚ, PROTO BUDOU VŠECHNY VÝPLNĚ OTVORŮ ATYPICKÉ A BUDOU PŘIZPŮSOBENY TVAROVĚ OBJEKTU JUBILEJNÍ 30A.

PŘED VÝROBOU NUTNO ZMĚŘIT VŠEČERÉ STAVEBNÍ OTVORY.


SOUČÁSTÍ DODÁVKY OKEN JSOU I VNITŘNÍ DŘEVĚNÉ PARRALETY.

VNITŘNÍ STĚNY V KTERÝCH BUDOU MĚNĚNA OKNA A DVEŘE, BUDOU V CELE PLOŠE OPATŘENY VÝMALBOU. SVĚTLÁ VÝŠKA V BYTECH JE 2,98 m NA SCHODIŠTÍ 3,05 m.

HLOUBKA VNITŘNÍHO OSTEJNÍ JE 200 mm, VNĚJŠÍHO 125 mm.

VNĚJŠÍ OSTEJNÍ OKEN BUDU VYSPRAVENO OMÍTKOU SE ZRNITOSTÍ STĚNOU JAKO JE STÁVAJÍCÍ OMÍTKA NA FASÁDĚ. ROVNĚŽ ZABEHNOST BUDU PŘIZPŮSOBENA STÁVAJÍCÍ BAREVNOSTI OMÍTKY. NUTNO KONZULTOVAT S OBJEDNATELEM A PROJEKTANTEM.

VNĚJŠÍ OPLECHOVÁNÍ PARRALETŮ BUDU PROVEDENO Z TITANZINKOVÉHO PLECHU V MÍSTECH RÍMSY, KTERÁ PROBÍHÁ PO CELE FASÁDĚ. JE NUTNO NÁPOLENÍ NOVEHO OPLECHOVÁNÍ V CO NEJMENŠÍ MÍŘE A STÁVAJÍCÍ OPLECHOVÁNÍ DEMONTOVAT OPATRNĚ.

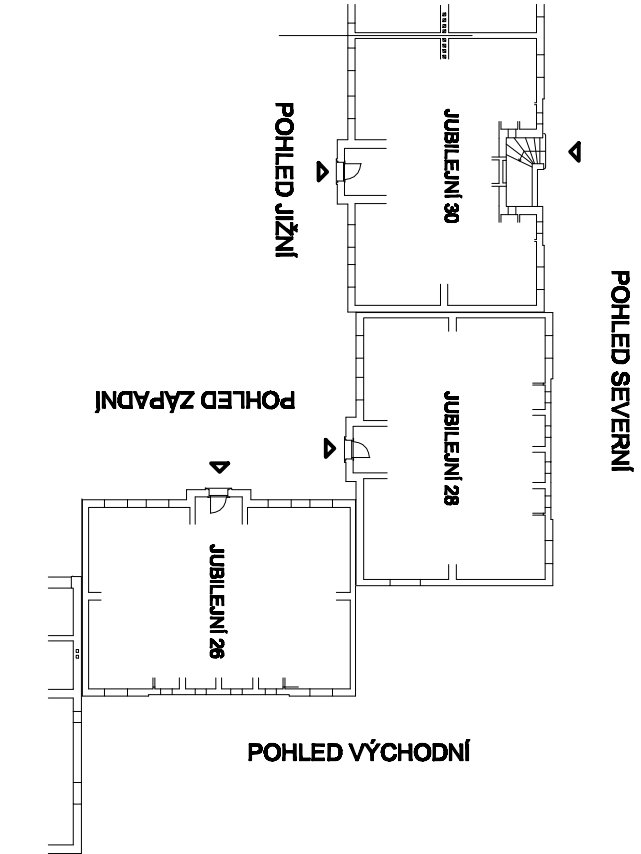

SPECIFIKACE VÝROBKŮ PSV VIZ V.Č. 107

OBJEDNATEL		OBJEDNATEL	
STAVITELNÍ MĚSTO OSTRAVA MĚSTSKÝ OBVOD OSTRAVA-JIH 702 00 OSTRAVA-HRABŮVKA		ING. ELENA ČUHLÍŘOVÁ MAGIÁNSKOPROJEKT ZSRH 702 00 OSTRAVA	
VÝMĚNA OKEN JUBILEJNÍ 26,28,30, OSTRAVA-HRABŮVKA		ING. ELENA ČUHLÍŘOVÁ MAGIÁNSKOPROJEKT ZSRH 702 00 OSTRAVA	
POHLED JIŽNÍ A SEVERNÍ		PO PŘED REALIZACÍ STAVBY	
ARCHITECTONICKO - STAVEBNÍ ŘEŠENÍ		1:100	
105		105	