


LEGENDA ZAŘÍZOVACÍCH PŘEDMĚTŮ

- WC1 KLOZETOVÁ MÍSA DĚTSKÁ BÍLÁ S ODPADEM VODOROVNÝM, SPLACHOVACÍ NÁDRŽKOU NÍZKOPOLŽENOU A KLOZETOVÝM SEDÁTKEM
- WC2 KLOZETOVÁ MÍSA DĚTSKÁ BÍLÁ S ODPADEM SVISLÝM, SPLACHOVACÍ NÁDRŽKOU NÍZKOPOLŽENOU A KLOZETOVÝM SEDÁTKEM
- WC3 KOMBÍ KLOZET S ODPADEM VODOROVNÝM A KLOZETOVÝM SEDÁTKEM
- U1 UMÝVADLO KERAMICKÉ 500x410mm ,SE ZÁPACHOVOU UZÁVĚRKOU UMÝVADLOVOU S BATERIÍ UMÝVADLOVOU STOJÁNKOVOU
- UM1 UMÝVÁTKO KERAMICKÉ 450x360mm ,SE ZÁPACHOVOU UZÁVĚRKOU UMÝVADLOVOU A VENTILEM UMÝVADLOVÝM NÁSTĚNNÝM
- UM2 UMÝVÁTKO KERAMICKÉ 450x360mm ,SE ZÁPACHOVOU UZÁVĚRKOU UMÝVADLOVOU A BATERIÍ VANOVOU NÁSTĚNNOU + SPRCHOVÝ SET
- P PISOŘ KERAMICKÝ S AUTOMATICKÝM SPLACHOVÁNÍM + NAPÁJECÍ ZDROJ
- SM SPRCHOVÁ VANÍČKA HLUBOKÁ 80x80x21mm, SE ZÁPACHOVOU UZÁVĚRKOU SPRCHOVOU A BATERIÍ VANOVOU NÁSTĚNNOU + SPRCHOVÝ SET
- V VÝLEVA KERAMICKÁ SE SPLACHOVACÍ NÁDRŽÍ VYSOKOPOLŽENOU A BATERIÍ DŘEZOVOU NÁSTĚNNOU
- Ž KOUPELNÝ VENTIL Qmax= 35 l/min ( nopr. RADA DK 215)

LEGENDA POTRUBÍ

- KANALIZAČNÍ POTRUBÍ PP HŘLOVÉ
- KANALIZAČNÍ POTRUBÍ PP HŘLOVÉ PŘÍPOJOVACÍ
- VODOVODNÍ POTRUBÍ STUDENÉ VODY rPP PN 16, PN 20
- VODOVODNÍ POTRUBÍ TEPLÉ VODY rPP PN 16, PN 20
- VODOVODNÍ POTRUBÍ CÍRKULACE TEPLÉ VODY rPP PN 16, PN 20
- VODOVODNÍ POTRUBÍ REGULOVANÉ VODY PRO DĚTSKÁ UMÝVADLA

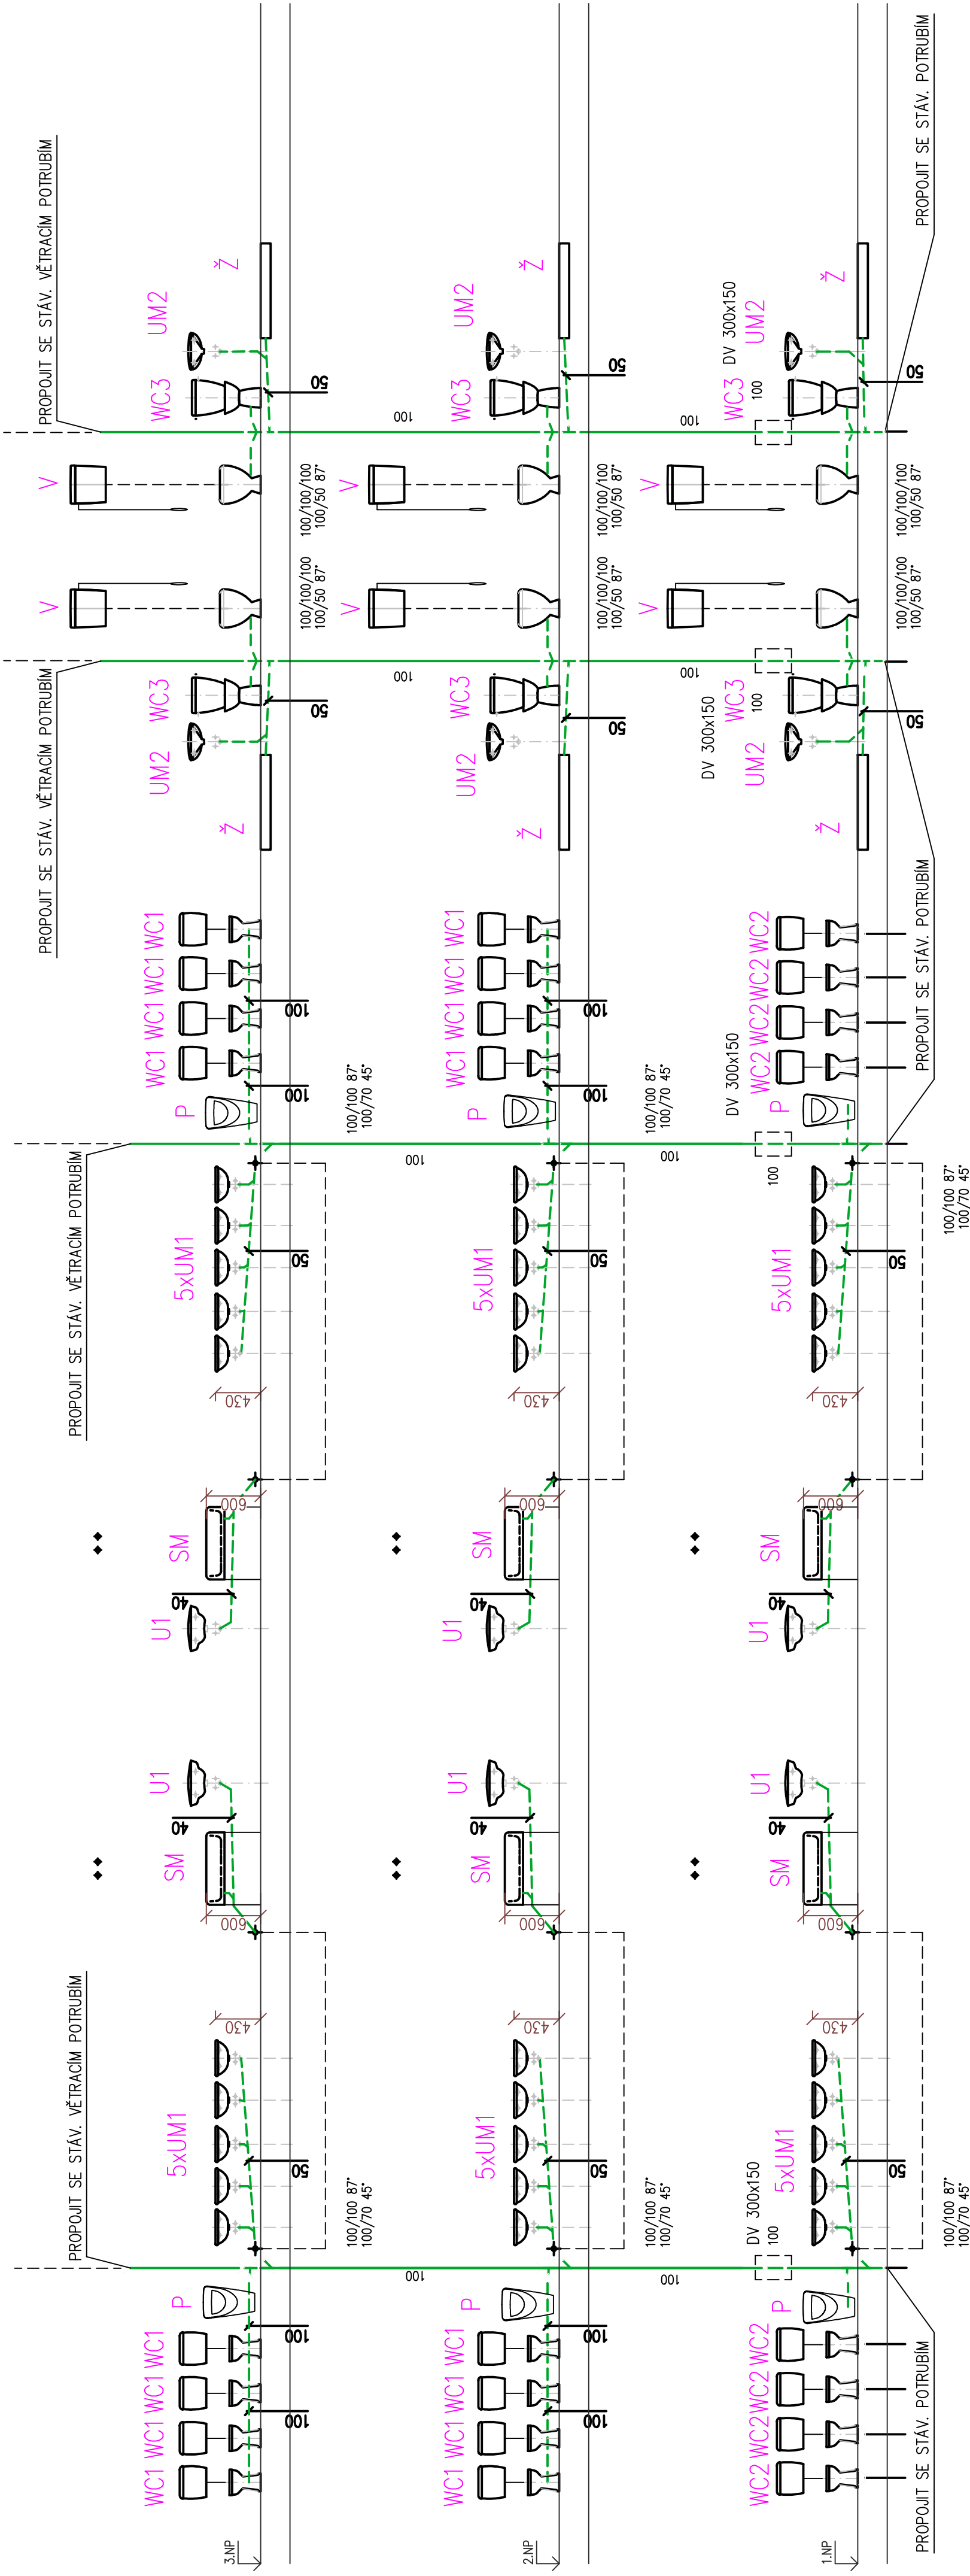

ZODPOVĚDNÝ PROJEKTANT: LENKA JERÁKASOVÁ ul. Zahradní 2226/82 708 000 OSTRAVA - PORUBA		TEL: 603 767 309 E-MAIL: jerakasova@volny.cz IČO: 633 07 111, ČKAIT 1103467
PROJEKTANT SPECIALISTA : POZEMNÍ STAVBY		JORGOS JERAKAS ul. Bělá 1480 708 000 OSTRAVA - PORUBA IČO: 146 04 973, ČKAIT 1100456
INVESTOR: Statutární město Ostrava Městský obvod Ostrava –Jih Horní 791/3 700 30 Ostrava - Hrabůvka		IČO: 00845451
STAVBA: k.ú.Dubina u Ostravy, parc.č.167 OPRAVA SOCIÁLNÍHO ZAŘÍZENÍ MŠ B.DVORSKÉHO 2 700 30 Ostrava-Bělský les,ul.B.Dvorského 1009/2		DATUM: 04/2019 FORMÁT: A2 STUPEŇ: DPS
OBJEKT:		ČÍSLO PARÉ:
ČÁST: D.1.4. TECHNIKA PROSTŘEDÍ STAVEB-ZDRAVOTECHNICKÉ INSTALACE		
OBSAH VÝKRESU: SCHEMA KANALIZACE		MĚRÍTKO 1:50
		ČÍSLO VÝKRESU: 405