



ZALOMENÝ PŮDORYSNÝ ŘEZ PODCHODEM – NOVÝ STAV
M – 1:100

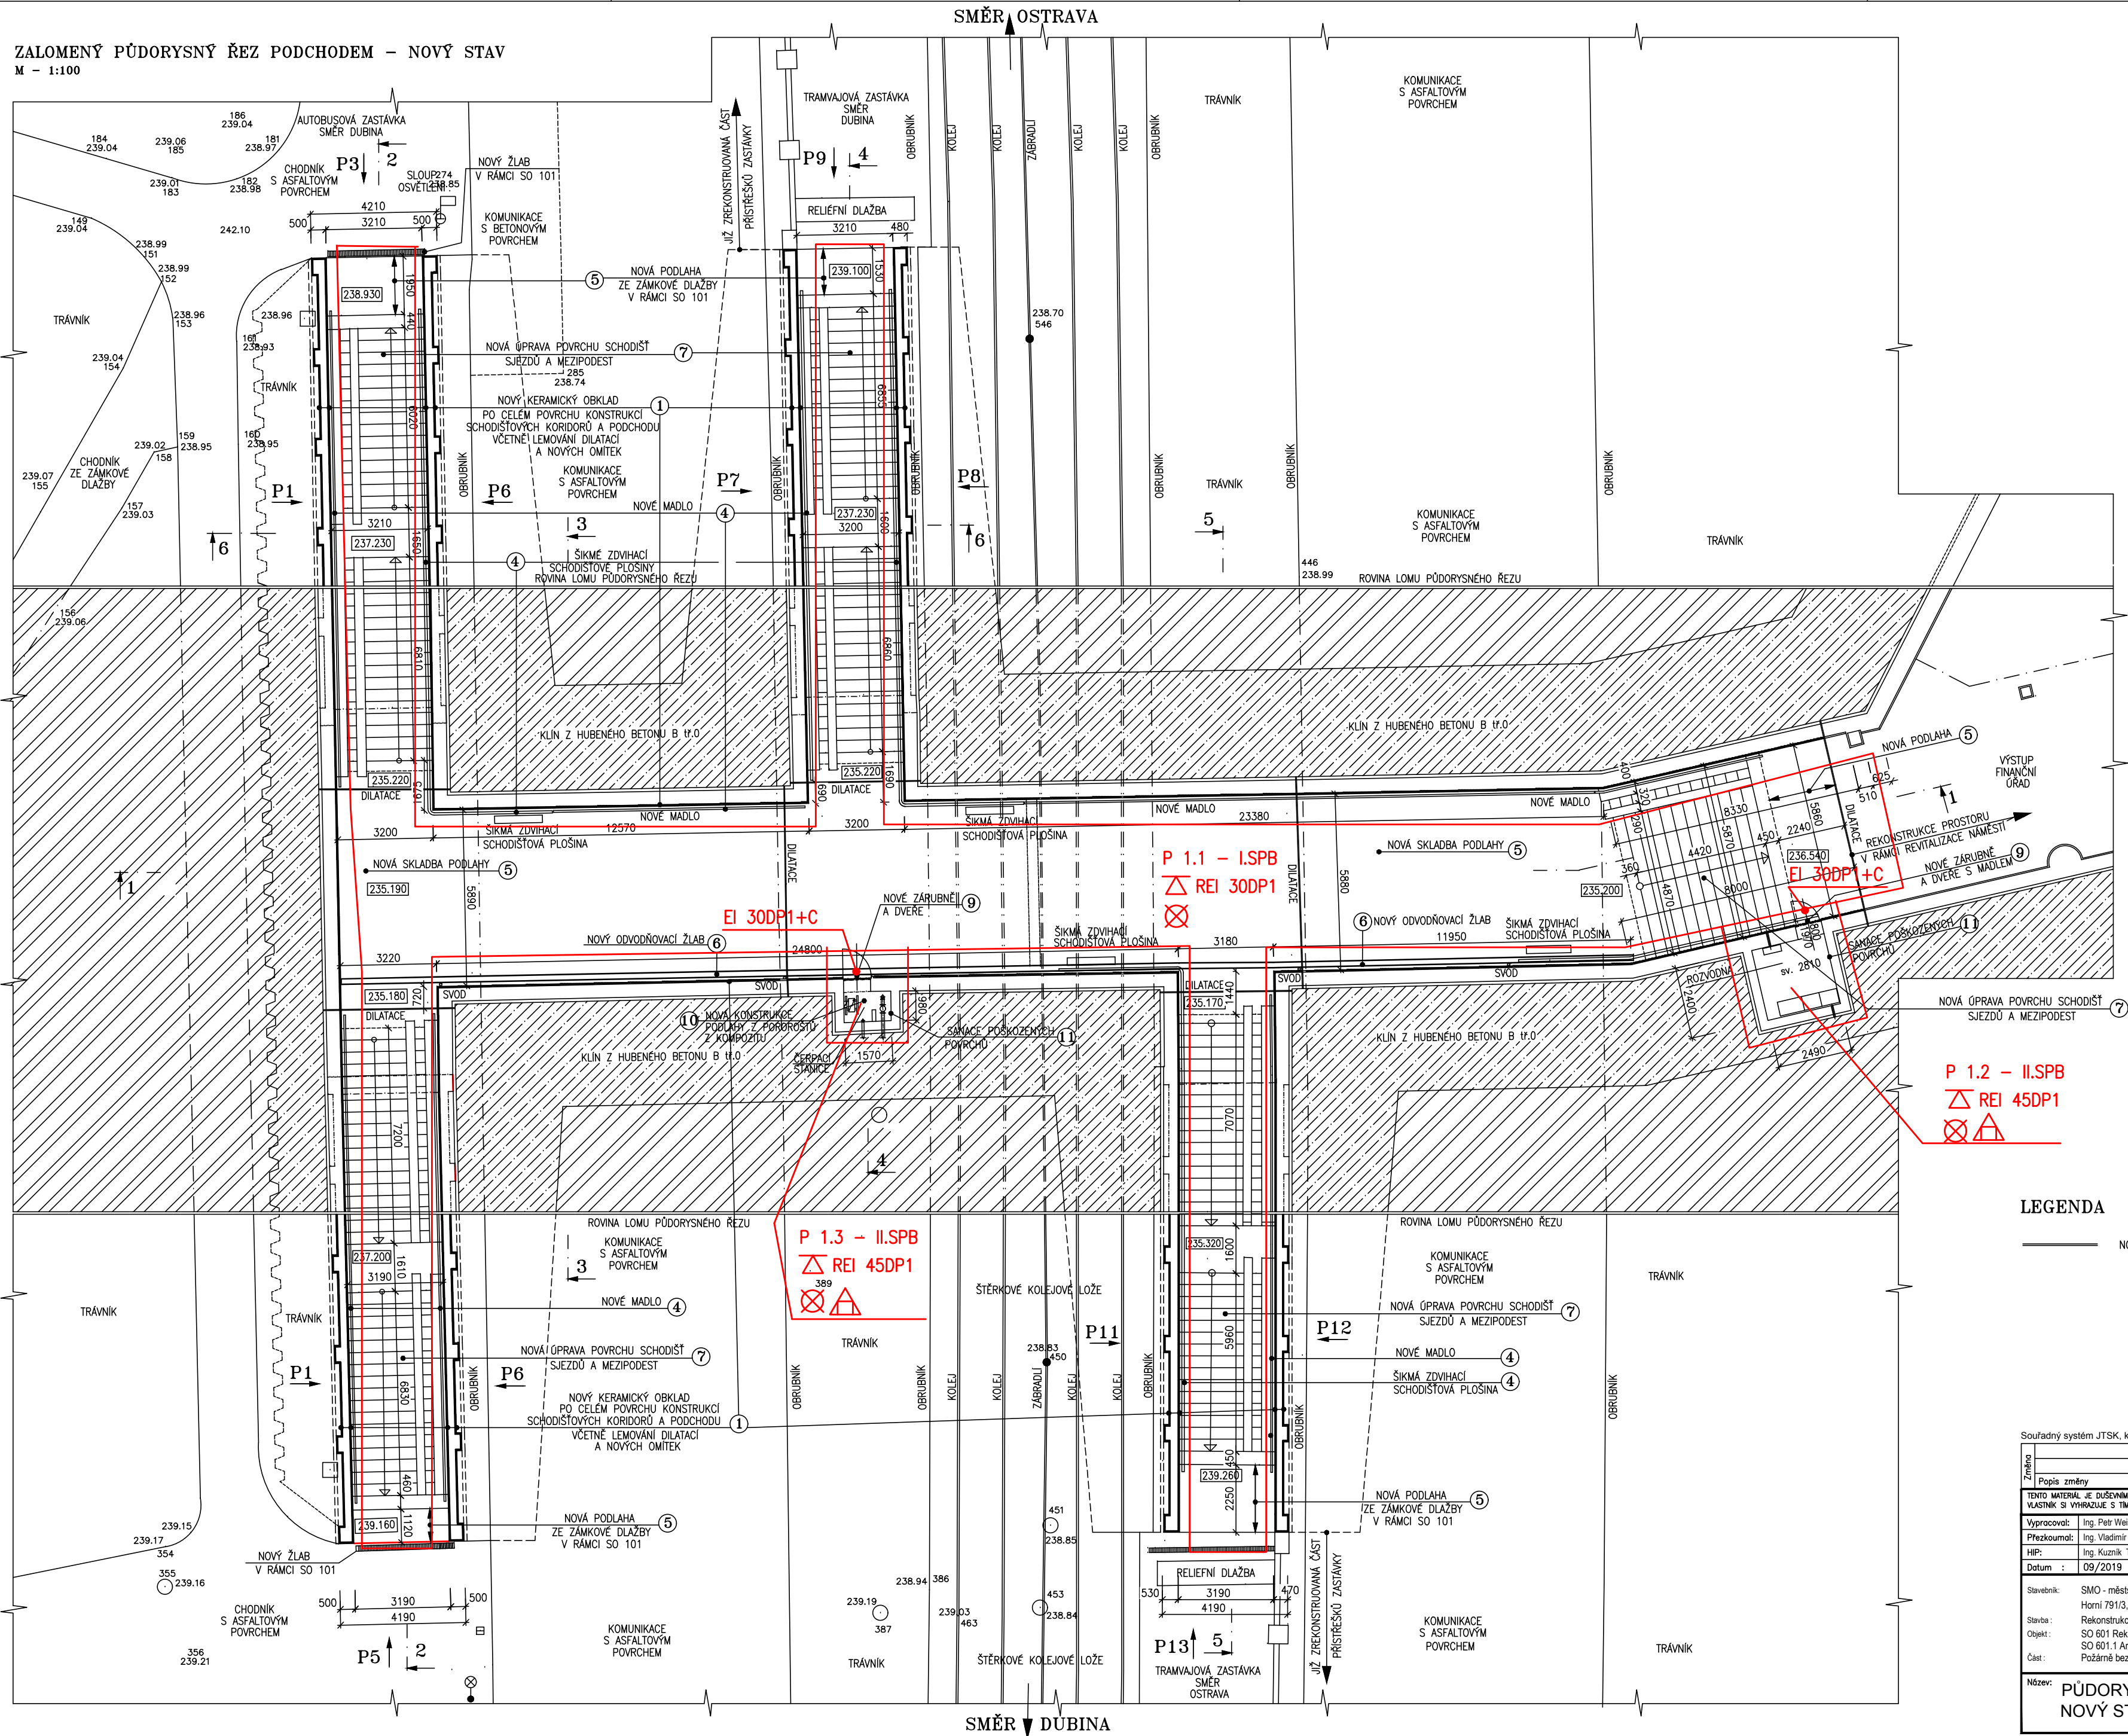

LEGENDA

NOVÉ KONSTRUKCE



| | | | | | | | | | |
|---|--|--|--|-------------|---------|------------|---|---|--|
| Sofačný systém JTSK, koordinátní systém B.p.v. | | | | | | | | | |
| Značka | | | | | | | | | |
| | Popis změny | | | | Datum | Vypracoval | Překontroval | Schválil | |
| TENTO MATERIÁL JE DŮLEŽITÝM VLASTNICTVÍM PROJEKTU 2010, S.R.O., RUSKÁ 43, OSTRAVA-VÝTOPEK, IČO 48391531, A PODLEHÁ OBECNÍMU VLASTNICTVÍ VLASTNÍK. SI VYHRÁŽÁME S TÍMTO VLASTNÍCTVÍM NÁKLADŮ A JEHO VYUŽITÍ PODLEHÁ PÍSEMNÉMU SOUHLÁSÍ A STANOVENÍM PODMÍNEK TAKOVÉHO UŽITÍ. | | | | | | | | | |
| Vypracoval: | Ing. Petr Weissbrod | | | Č. zakázky: | 49_040 | | Měřítka: |  | |
| Překontroval: | Ing. Vladimír Vašíček | | | Stupeň: | DSP+DPS | | 1:100 | | |
| HIP: | Ing. Kuzník Tomáš | | | F A4: | 7 | | | | |
| Datum: | 09/2019 | | | Křtovno v: | mm | | | | |
| Stavěbník: | SMO - městský obvod Ostrava - Jih Horní 7913, 700 30 Ostrava - Hrabůvka | | | | | | Ruská 43, 70300 Ostrava Tel: 596 693 711 Fax: 596 693 720 E-mail: projek2010@projekt2010.cz www.projek2010.cz | | |
| Stavba: | Rekonstrukce podchodu pod ul. Horní, náměstí Ostrava - Jih | | | | | |    | | |
| Objekt: | S0 601.1 Rekonstrukce podchodu | | | | | | | | |
| Část: | S0 601.1 Architektonické a stavební řešení Požární bezpečnostní řešení | | | | | | | | |
| Název: | PŮDORYS PO PODCHODEM - NOVÝ STAV | | | | | | Seznam příloh: PRO-10714 Č. výkresu: PO | | |