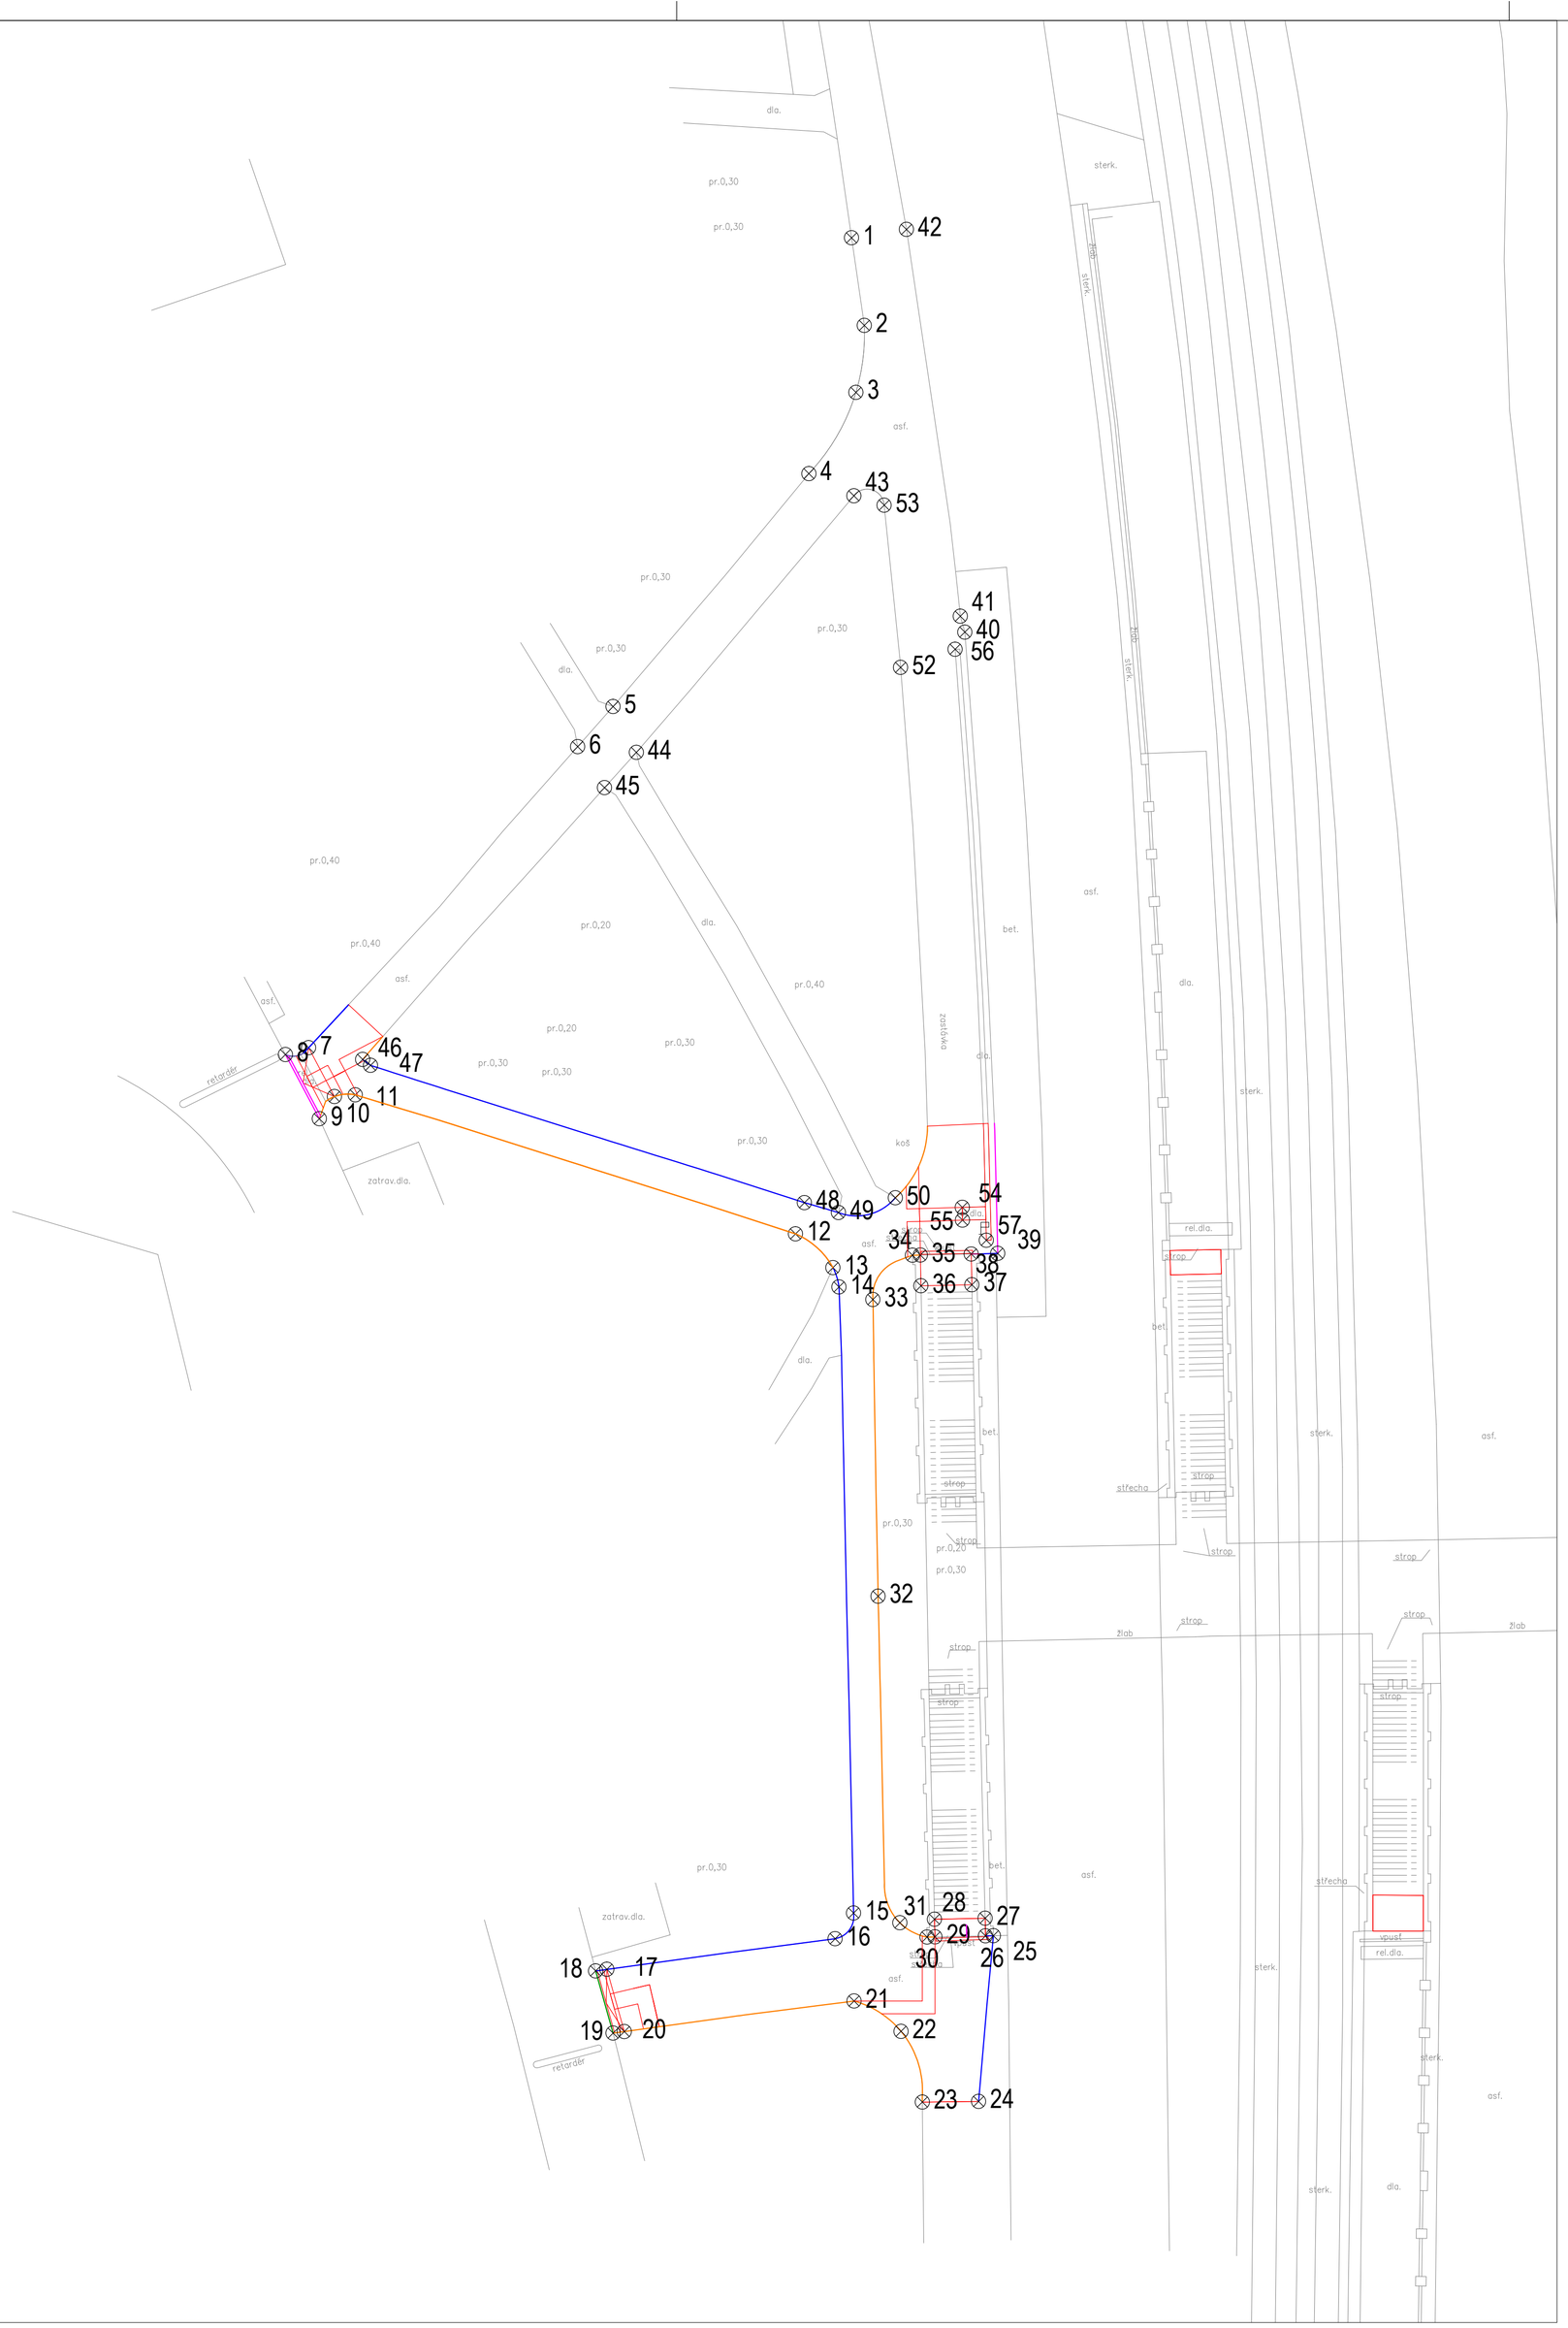

LEGENDA

- BETONOVÝ OBRUBNÍK 8/25 DO BETONU C16/20n XF1 NA VÝŠKU 20 mm
- BETONOVÝ OBRUBNÍK 8/25 DO BETONU C16/20n XF1 NA VÝŠKU 60 mm
- BETONOVÝ OBRUBNÍK 10/25 DO BETONU C16/20n XF1 NA VÝŠKU 20 mm
- STÁVAJÍCÍ OBRUBNÍK - NENÍ SOUČÁSTÍ REKONSTRUKCE
- OSTATNÍ HRANY
- GEODETICKÉ ZAMĚŘENÍ

VYTYČOVACÍ BODY

ČÍSLO	SOUŘADNICE Y	SOUŘADNICE X

Souřadný systém JTSK, koordinační systém B.p.v.

Změna	Popis změny	Datum	Vypracoval	Přezkoumal	Schválil

TENTO MATERIÁL JE DUŠEVNÍM VLASTNICTVÍM PROJEKT 2010, S.R.O., RUSKÁ 43, OSTRAVA-VÍTKOVICE, IČO 48391531, A PODLÉHÁ OBCHODNÍMU TAJEMSTVÍ. VLASTNÍK SI VYHRAZUJE S TÍMTO TAJEMSTVÍM NAKLÁDAT A JEHO VYUŽITÍ PODLÉHÁ PÍSEMNÉMU SVOLENÍ A STANOVENÍ PODMÍNEK TAKOVÉHO UŽITÍ.

Vypracoval:	Ondřej Šrom	Č. zakázky:	49 040	Měřítko:	1:500
Přezkoumal:	Ing. Bohumír Michal	Stupeň:	DSP+DPS		
HIP:	Ing. Kuzník Tomáš	F A4:	7		
Datum :	11/2019	Kótováno v:	mm		

Stavebník: SMO - městský obvod Ostrava - Jih
Horní 791/3, 700 30 Ostrava - Hrabůvka
Stavba : Rekonstrukce podchodu pod ul. Horní, náměstí Ostrava - Jih
Objekt : SO 101 - Chodníky a zpevněné plochy
Část : D. Dokumentace objektů a technických a technologických zařízení

PROJEKT 2010
Ruská 43, 70300 Ostrava
Tel.: 596 693 711 Fax.: 596 693 728
E-mail: projekt2010@projekt2010.cz
www.projekt2010.cz
ISO 9001 ISO 14001 OHSAS 18001

Název:

VYTYČOVACÍ VÝKRES

Seznam příloh: PRO-10712

Č. výkresu: PRO-10712-6 Rev.