


ZALOMENÝ PŮDORYSNÝ ŘEZ PODCHODEM – NOVÝ STAV
M – 1:100

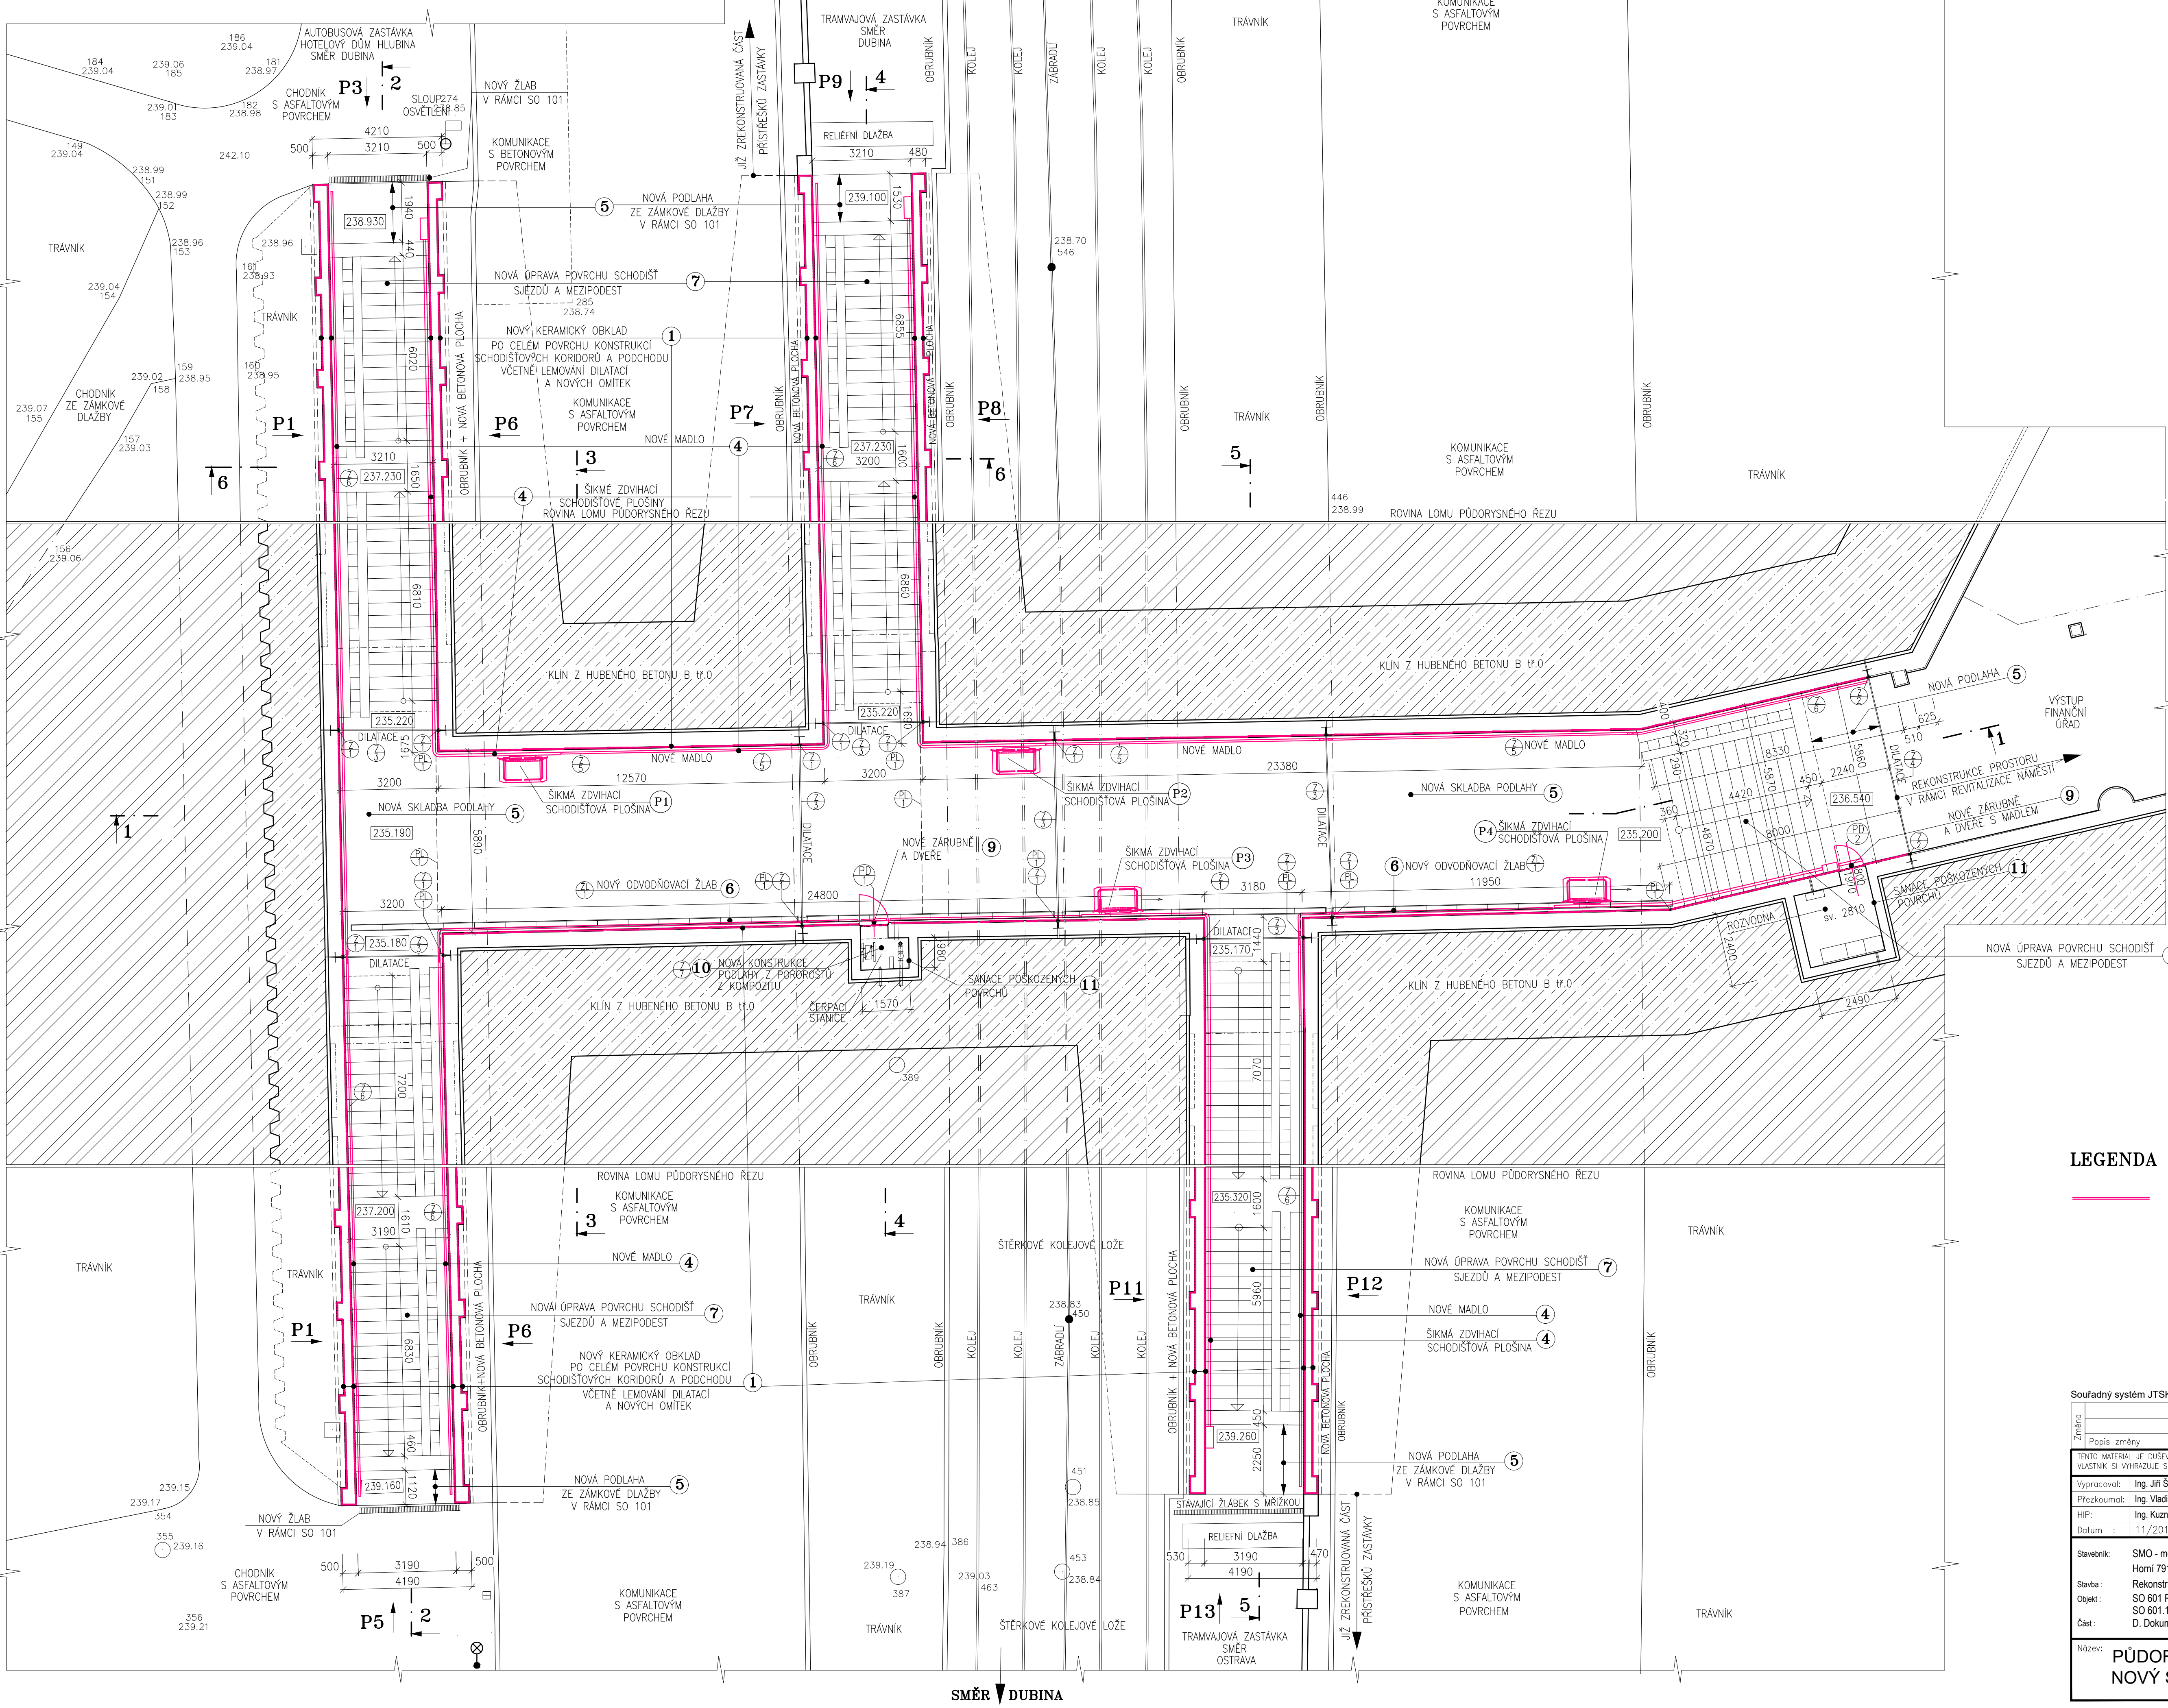

LEGENDA

NOVÉ KONSTRUKCE

Souřadný systém JTSK, koordinační systém B.p.v.				
Změna				
Popis změny		Datum	Vypracoval	Přezkoumal
TENTO MATERIÁL JE DUŠEVNÍM VLASTNICTVÍM PROJEKT 2010, S.R.O., RUSKA 43, OSTRAVA-VITKOVICE, IČO 48391531, A PODLEHÁ OBCHODNÍMU TAJEMSTVÍ. VLASTNÍK SI VYHRÁŽÍ PRÁVO TAJEMSTVÍM NAKLÁDAT A JEHO VYUŽÍTÍ PODLEHÁ PŘESNÉMU SOUHLASÍ A STANOVENÍ PODMÍNEK TAKOVÉHO UŽITÍ.				
Vypracoval:	Ing. Jiří Safarik	Č. zakázky:	49_040	Měřítka:
Přezkoumal:	Ing. Vladimír Vašíček	Stupeň:	DSP+DPS	1:100
HIP:	Ing. Kuzník Tomáš	F. A4:	8	
Datum :	11/2019	Kótováno v:	mm	
Stavebník:	SMO - městský obvod Ostrava - Jih			
Starba:	Rekonstrukce podchodu pod ul. Horní, náměstí Ostrava - Jih			
Objekt:	SO 601.1 Rekonstrukce podchodu			
Část:	D. Dokumentace objektu a technických a technologických zařízení			
Název:	PŮDORYSNÝ ŘEZ PODCHODEM - NOVÝ STAV			
Č. výkresu:	PRO-10714-03			
Seznam příloh:	PRO-10714			
Rev.:				