


ŘEZ 1-1 - STÁVAJÍCÍ STAV  
M - 1:75

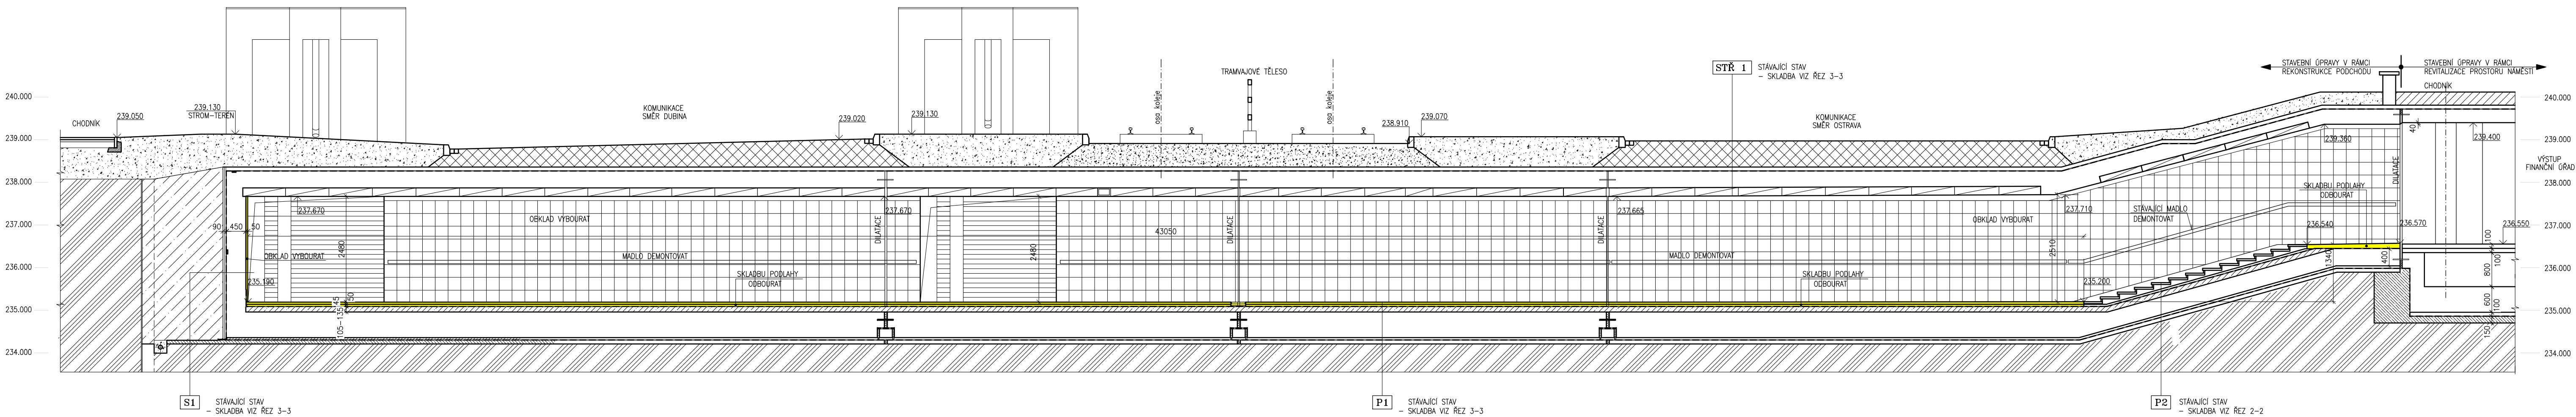


ŘEZ 1-1 PODÉLNÝ ŘEZ PODCHODEM

LEGENDA HMOT

- BOURANÉ KONSTRUKCE A DEMONTÁŽNÍ PRÁCE
- STÁVAJÍCÍ ŽELEZOBETONOVÉ KONSTRUKCE
- STÁVAJÍCÍ SPADOVÝ BETON
- STÁVAJÍCÍ PODKLADNÍ BETON
- STÁVAJÍCÍ HYDROIZOLACE VZ SKLADBY KONSTRUKCI
- STÁVAJÍCÍ ZEMINA
- STÁVAJÍCÍ HUTNĚNÝ ZASYP
- NOVÉ KONSTRUKCE JSOU ZARÝSOVY ČERVENÉ

ŘEZ 1-1 - NOVÝ STAV  
M - 1:75

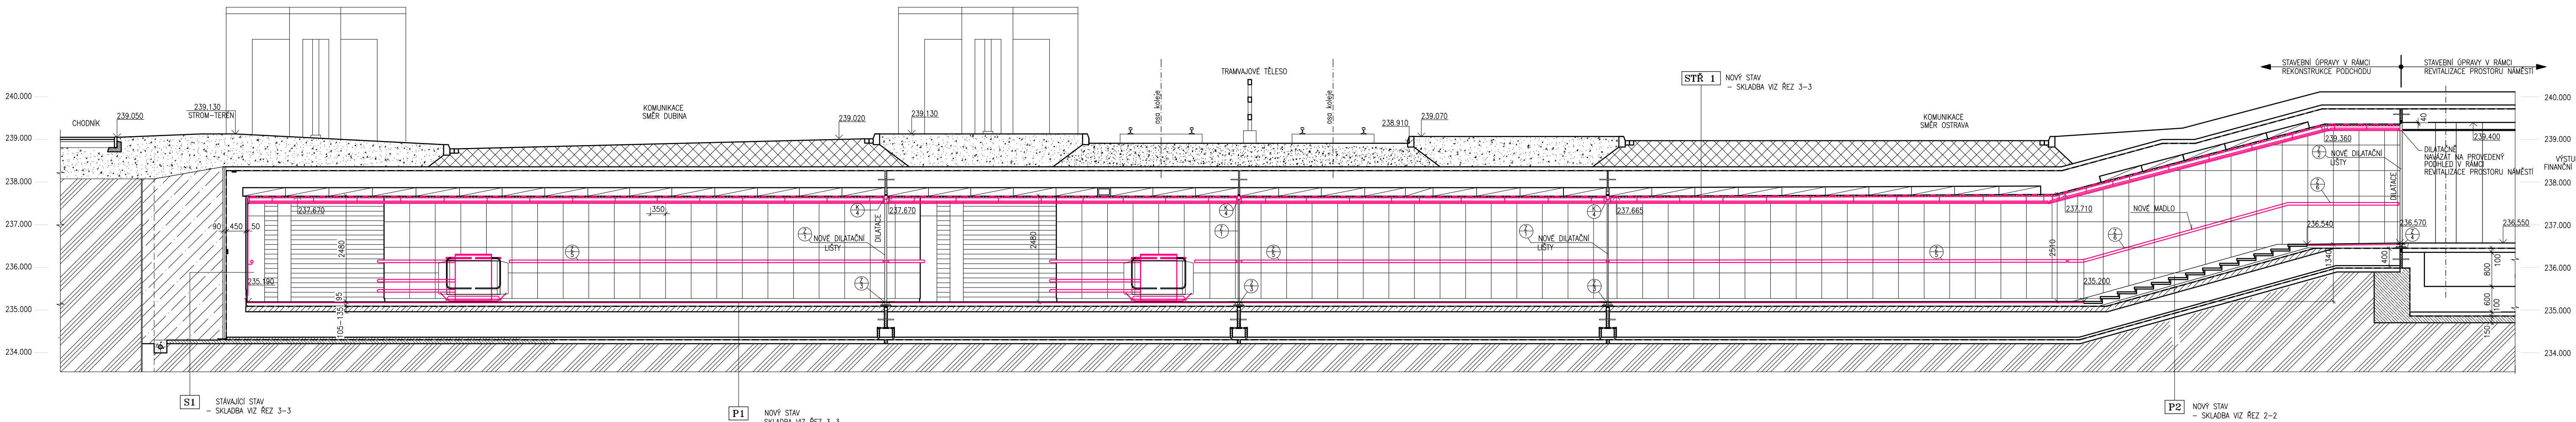

POZNÁMKA:  
JEDNOTLIVÉ SKLADBY KONSTRUKCI JSOU UVEDENY NA VÝKRESE ŘEZŮ 2-2, 3-3

Souřadný systém JTSK, koordinační systém B.p.v.							
Změna				Datum			
Popis změny				Vypracoval			
TENTO MATERIÁL JE DUŠEVNÍM VLASTNICTVÍM PROJEKTU 2010, S.R.O., RUSKÁ 43, OSTRAVA-VÍTKOVICE, IČO 48381531, A PODLEHÁ OBCHODNÍMU TAJEMSTVÍ. VLASTNÍK SI VYHRADŽUJE S TÍMTO TAJEMSTVÍM NAKLÁDAT A JINOU VYUŽÍTI PODLEHÁ PŘEDEMNÍMU SOUHLASÍ A STANOVENÝM PODMÍNKAM TAKOVÉHO UŽITÍ.				Přezkoumal			
Schválil							
Vypracoval: Ing. Jiří Salátek				C. zakázky: 49 040			
Přezkoumal: Ing. Vladimír Vašíček				Stupeň: DSP+DPS			
HIP: Ing. Kuzník Tomáš				F. A4: 8			
Datum: 11/2019				Kótováno v: mm			
Měřítko: 1:75							
Stavebník: SMO - městský obvod Ostrava - Jih							
Horní 791/3, 700 30 Ostrava - Hrabůvka							
Stavba: Rekonstrukce podchodu pod ul. Horní, náměstí Ostrava - Jih							
Objekt: SO 601.1 Rekonstrukce podchodu							
SO 601.1 Architektonicko - stavební řešení							
Část: D. Dokumentace objektu a technických a technologických zařízení							
Název: ŘEZ 1-1 PODÉLNÝ ŘEZ PODCHODEM				Seznam příloh: PRO-10714			
				Č. výkresu: PRO-10714-08			
				Rev:			