


ZALOMENÝ PŮDORYSNÝ ŘEZ PODCHODEM – STÁVAJÍCÍ STAV, BOURACÍ PRÁCE  
M - 1:100


SMĚR OSTRAVA

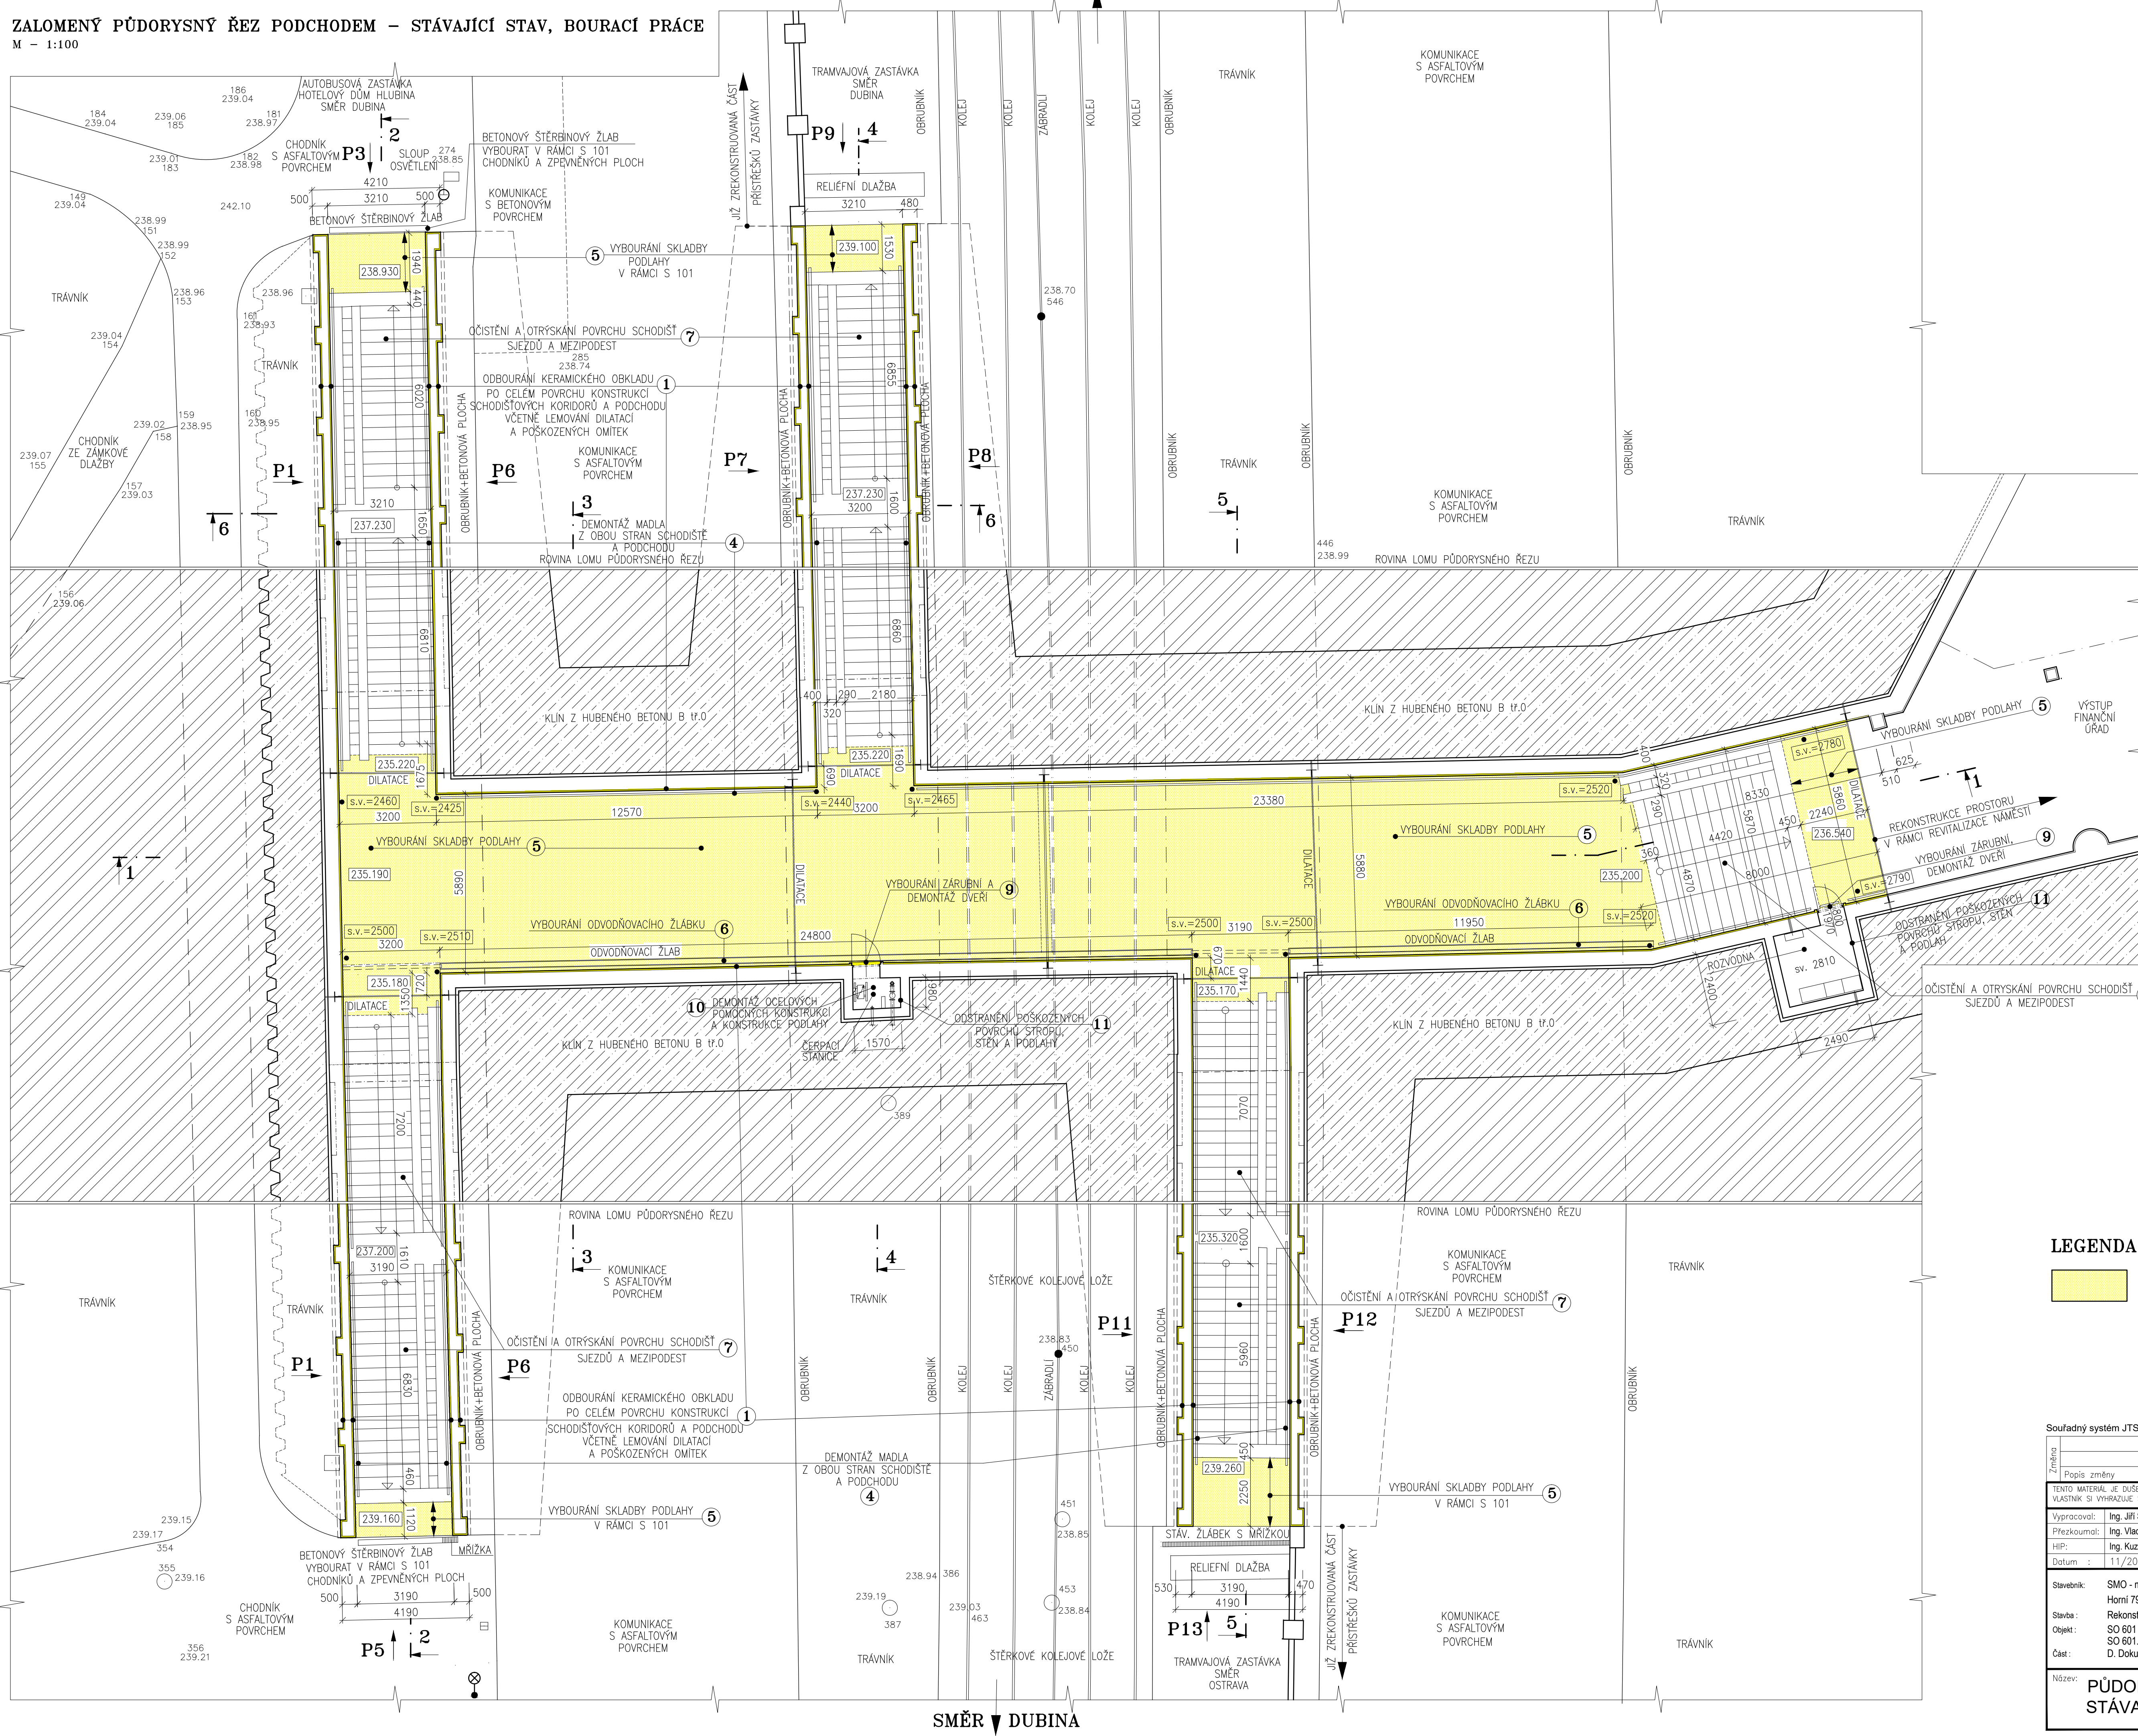





SMĚR ▼ DUBINA
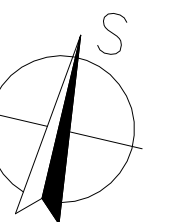
## LEGENDA HMOT

 BOURANÉ A DEMONTOVANÉ KONSTRUKCE



Souřadný systém JTSK, koordinátní systém B.p.v.									
Značka									
Popis změny					Datum	Vypracoval	Přezkoumal	Schválil	
TENTO MATERIÁL JE DUŠEVNÍM VLASTNICTVÍM PROJEKT 2010, S.R.O., RUSKÁ 43, OSTRAVA - VÝKOVCE, KO 43031531, A PODLEHA OBOHODNĚNÍ TAJEMSTVÍM. VLASTNÍK SI VYHAŠUJE S TÍMTO TAJEMSTVÍM NAKLÁDÁ A JEHO VYUŽITÍ PODLEHA PŘEMĚNĚ SVOLENÍ A STANOVENÍ PODMÍNEK TAKOVÝCH ÚJEM.									
Vypracoval:	Ing. Jiří Šafářik		Č. zakázky:	49 040	Datum	<div style="text-align: center;">    <b>PROJEKT 2010</b> </div>			
Přezkoumal:	Ing. Vladimír Vašíček		Stupeň:	DSP+DPS					
HIP:	Ing. Kuzník Tomáš		F A4:	8					
Datum	11/2019		Kódováno v:	rim					
Stavběk:	SMO - městský obvod Ostrava - Jih 781 711/3, 700 30 Ostrava - Hrabůvka					Ruská 43, 70300 Ostrava Tel: 596 693 711 Fax: 596 693 728 E-mail: projekt2010@projekt2010.cz www.projekt2010.cz			
Stavba:	Rekonstrukce podchodu pod ul. Horní, náměstí Ostrava - Jih					  			
Objekt:	S0 601 Rekonstrukce podchodu								
Část:	S0 601.1 Architektoniko - stavební řešení								
	D. Dokumentace objektu a technických a technologických zařízení								
Název:	<b>PŮDORYSNÝ ŘEZ PODCHODEM - STÁVAJÍCÍ STAV, BOURACÍ PRÁCE</b>					Seznam příloh: <b>PRO-10714</b> Č. výkresu: <b>PRO-10714-02</b>			
						Rev.			