


SITUACE OPLOCENÍ - DEMOLICE

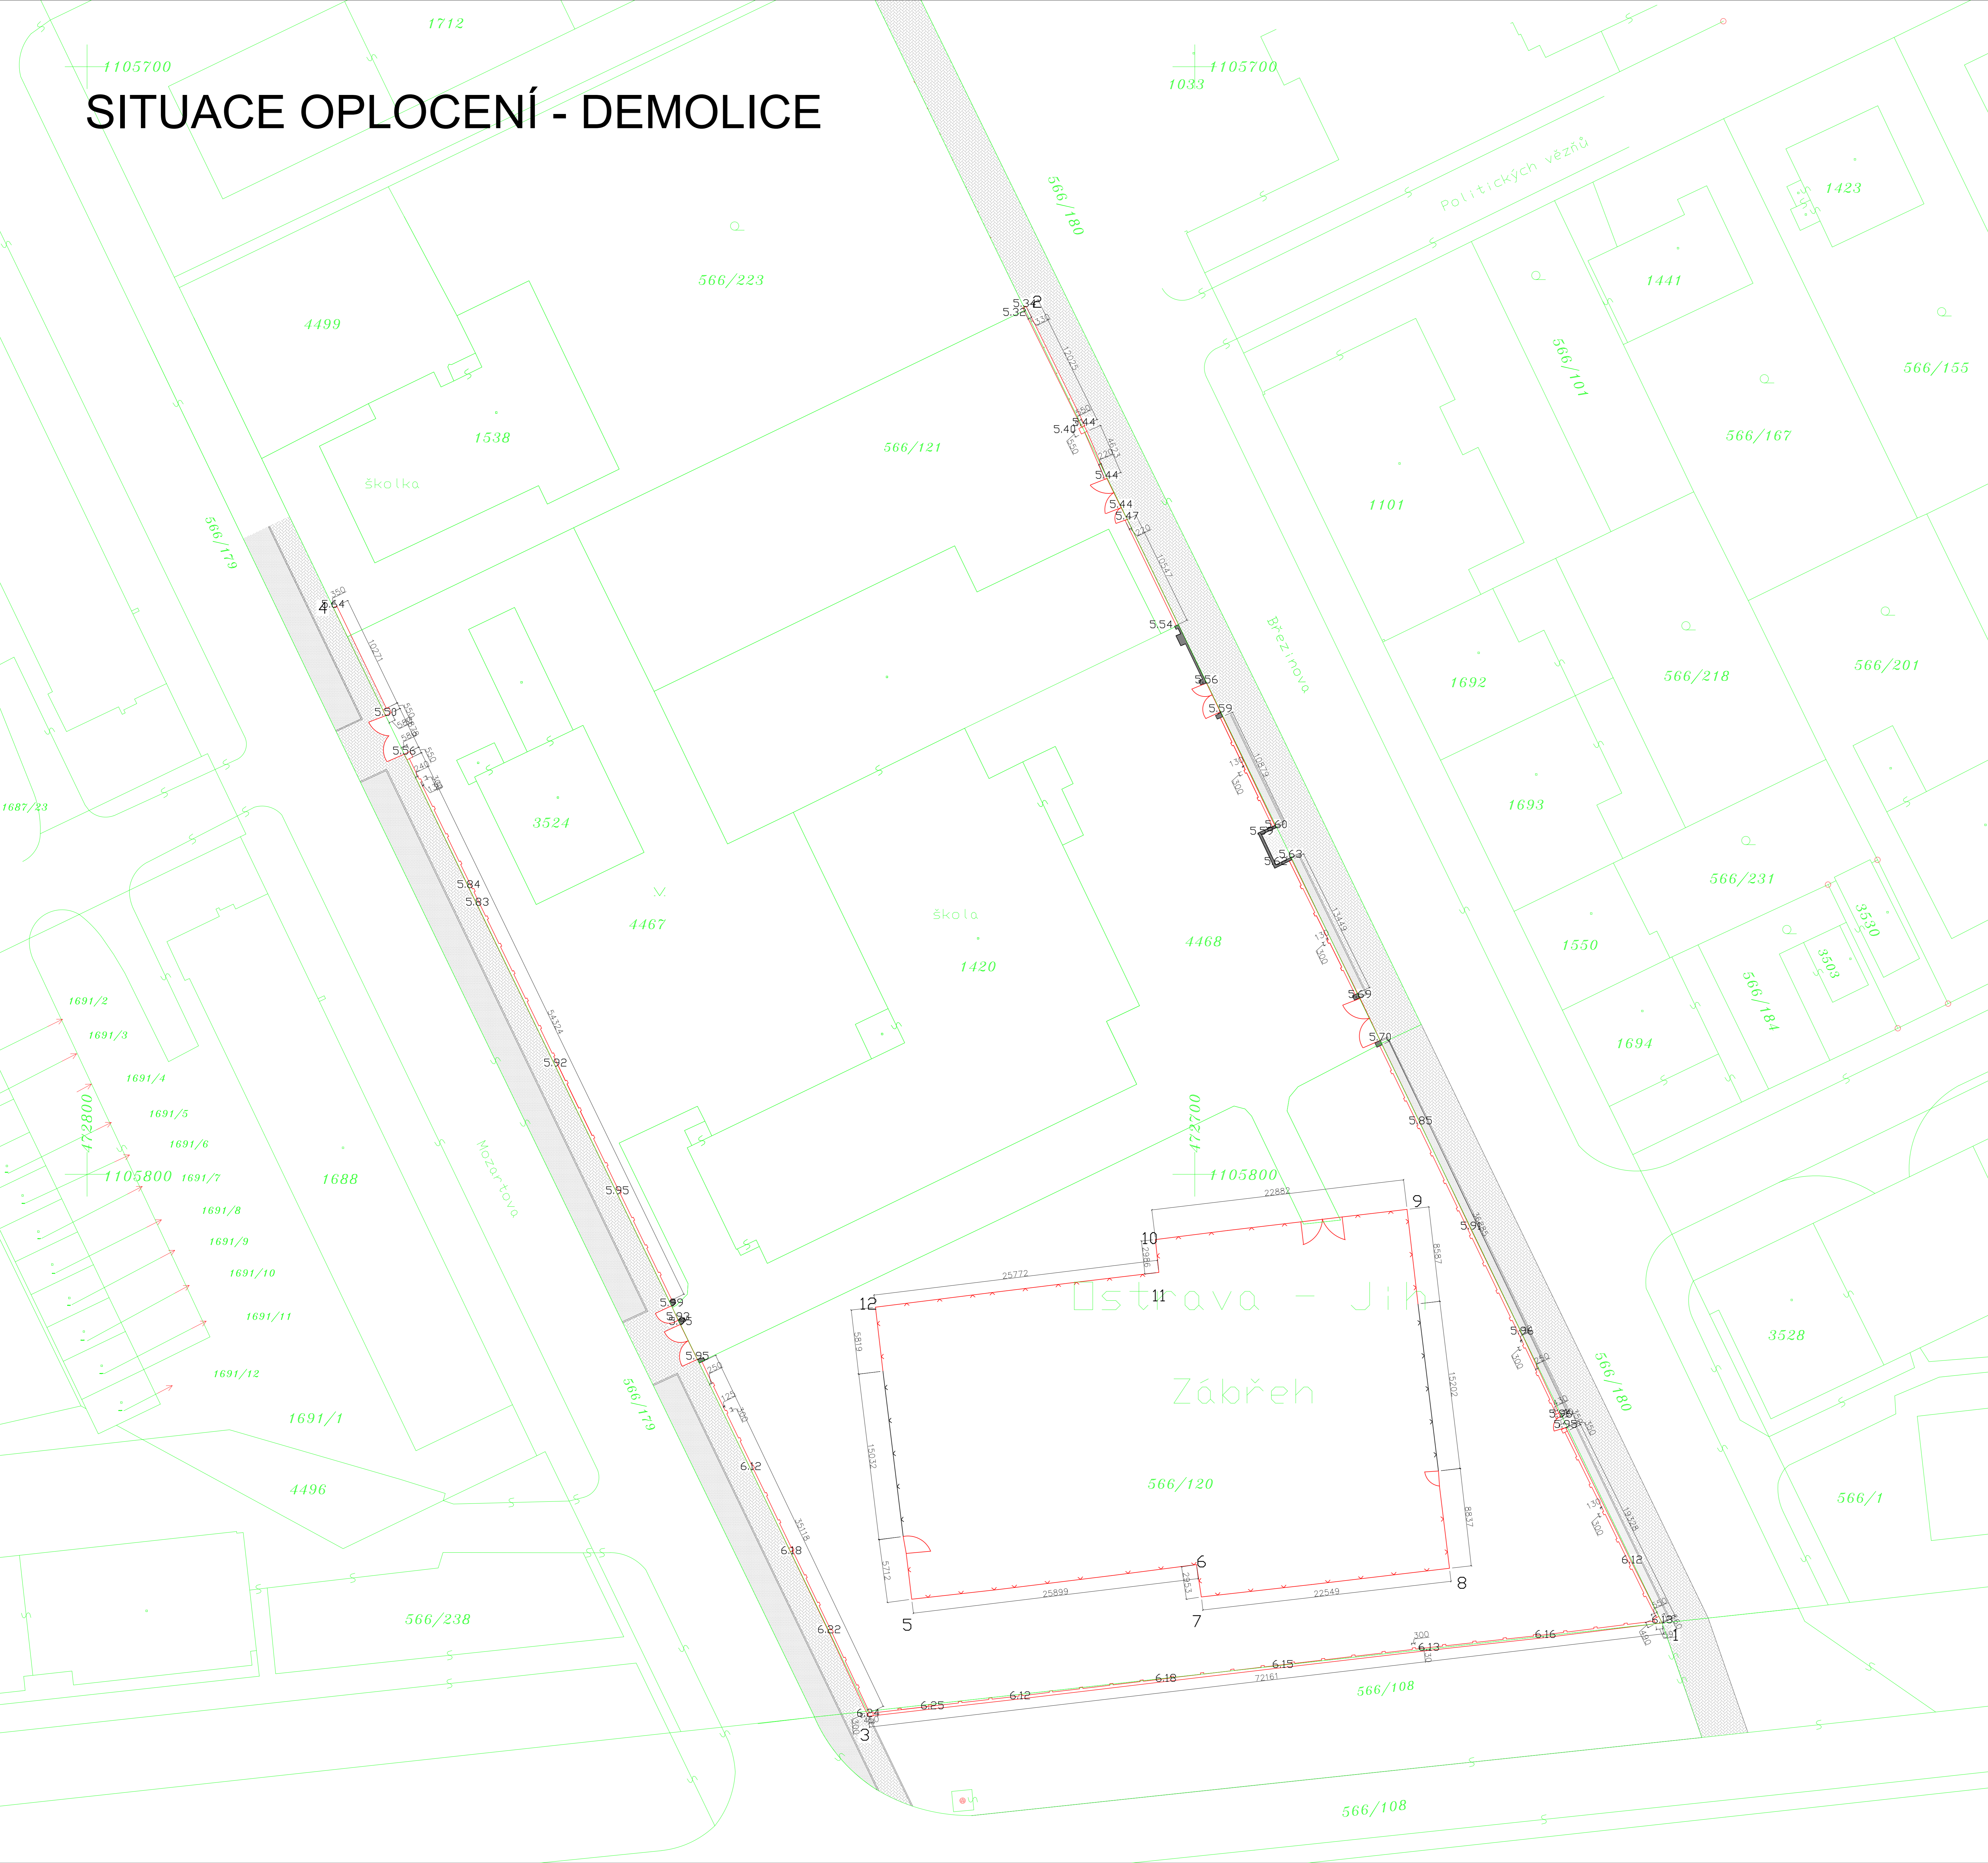

LEGENDA:

- BOURANÉ KONSTRUKCE
- NEBOURANÉ KONSTRUKCE
- HRANICE PARCEL
- ZELEŇ
- STÁVAJÍCÍ CHODNÍK

INFORMACE:

-VŠECHNA PODZEMNÍ VEDENÍ JSOU ZAKRESLENA ORIENTAČNĚ.
PŘED ZAHÁJENÍM STAVBY JE INVEŠTOR (DODAVATEL) POVINEN ZAJISTIT VYTÝČENÍ SÍTÍ U JEJICH VLASTNÍKU (SPRÁVCE), PŘI KRÍŽENÍ SÍTÍ JE NUTNO OVĚRIT POLOHU A HLUBKU ULOŽENÍ STÁVAJÍCÍCH SÍTÍ. VÝKOPY V BLÍZKOSTI KRÍŽENÍ PODZEMNÍCH SÍTÍ MUSÍ BYT PROVEDENY RUČNĚ MIN. 1M PŘED A ZA KRÍŽENÍM, S MAXIMÁLNÍ OPATRNOSTÍ, POKUD VLASTNÍK (SPRÁVCE) NEPOŽADUJE JINAK.
-VYTÝČENÍ STAVBY JE NUTNÉ ZKOORDINOVAT SE SKUTEČNOU REALITOU A SKUTEČNÝM STÁVAJÍCÍM SMĚROVÝM A VÝŠKOVÝM ŘEŠENÍM.
-PŘEVÁŽNÁ ČÁST STÁVAJÍCÍHO OPLOCENÍ BUDE ODSTRANĚNA VČETNĚ ZÁKLADŮ, KTERÉ JSOU DLE PŘEDPOKLADU MINIMÁLNĚ 600 MM HLUBOKÉ.
OPLOCENÍ JE ZDĚNÉ V KOMBINACI S BETONEM.
-ČÁST OPLOCENÍ Z OCELI JE MŘÍŽ S OCELOVÝCH TRUBKOVÝCH PROFILŮ

název a místo stavby:
"Oprava oplocení ZŠ Březinova 52"

k.ú. Zábřeh nad Odrou, parc. č. 1420

investor:
Městský obvod Ostrava - Jih, Horní 791/3;700 30 Ostrava-Hrabůvka
zastoupený Bc. Martinem Bednářem, starostou

část:
D.1.1 Architektonicko stavební řešení

zodpovědný projektant :
Petr Mareček, ČKAIT 1103789

vypracoval :
Petr Mareček, Ing. Richard Vala

stupeň dokumentace:
DSP, DPS

výkres:
SITUACE OPLOCENÍ DEMOLICE

měřítko: datum: formát:

1:200 DUBEN 2019 A0

číslo výkresu:

D.1.1.01