



LEGENDA MÍSTNOSTÍ NOVÝ STAV	
Číslo	Název
100a	Chodba kuchyně
100b	Ústřední chodba
101	Varna
102	Mytí transportního nádobí
103	Denní místnost
104	Sklad suchých potravin
105	Sklad DKP
106	Sklad bio a úklid
107	Hrubá příprava zeleniny
108	Kancelář
109	Sklad chlazených potravin
110	Šatna
111a	Umývárna
112a	WC předšlň
112b	WC kabina
113	Strojovna VZT
115	Keramiká
116	Technická místnost
117	Hudebna

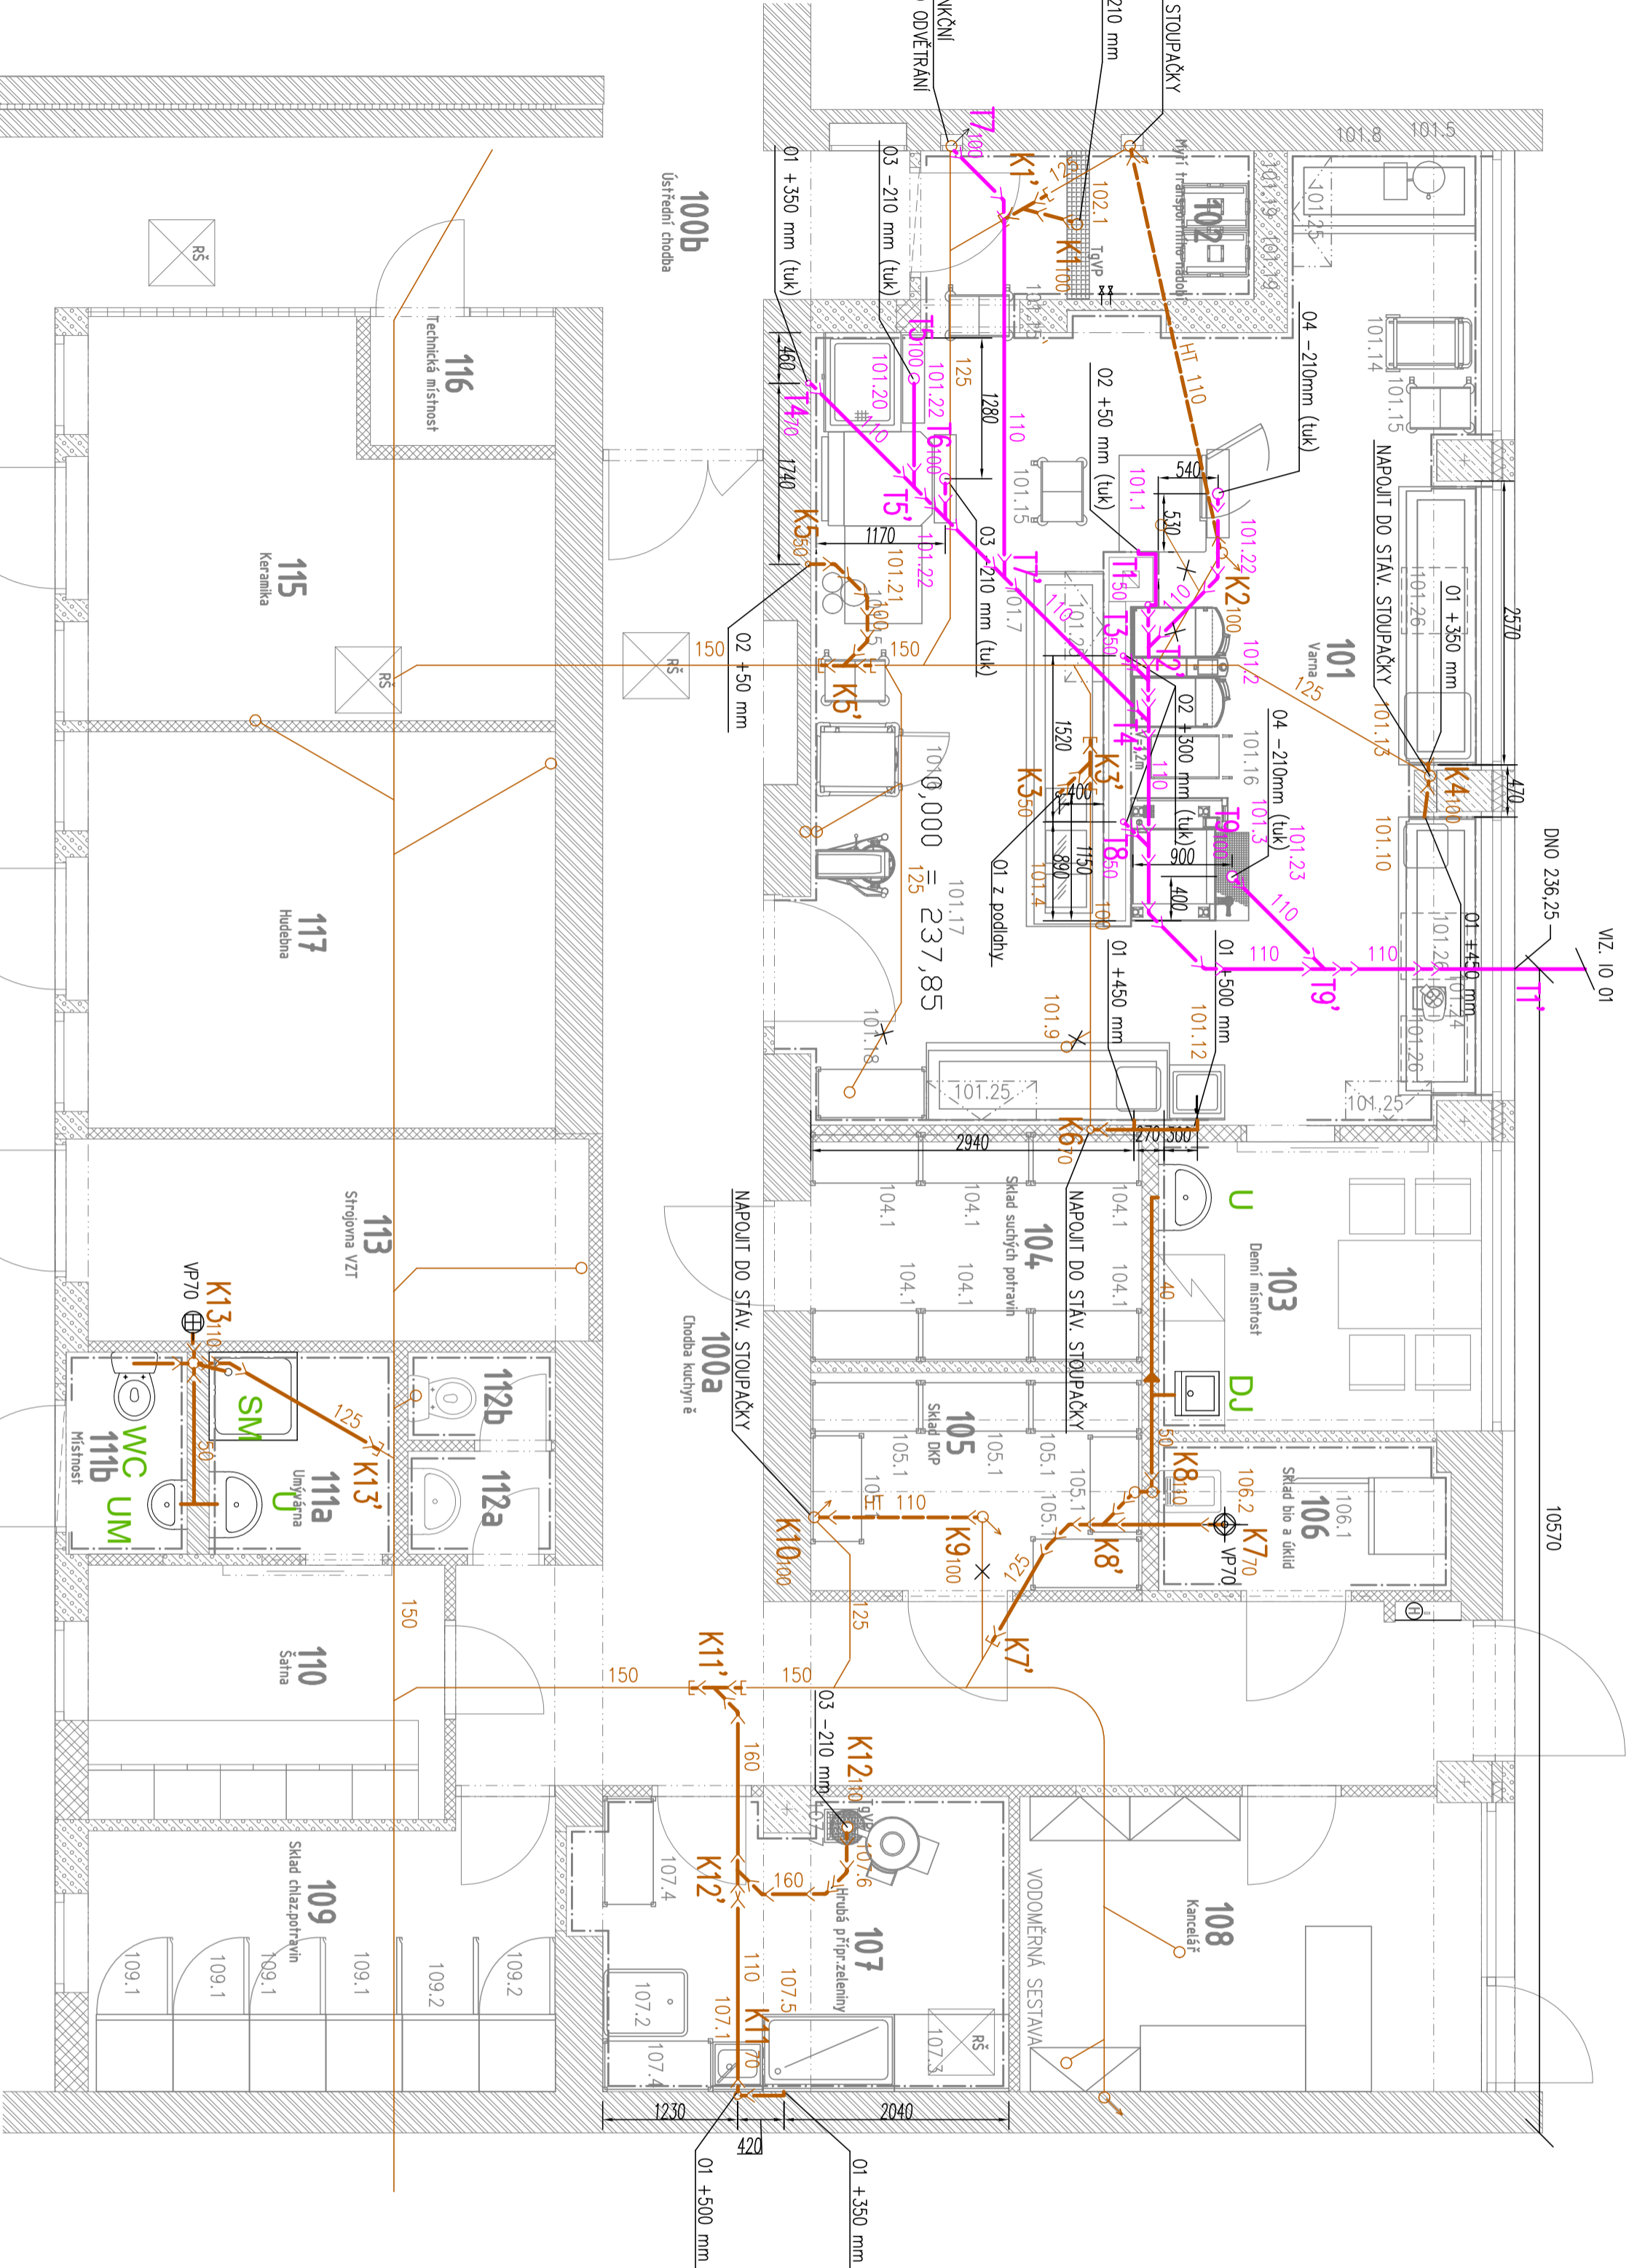

0,000 = 237,85 m n.m.= čistá podlaha kuchyně

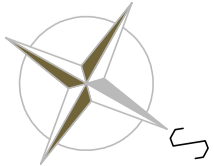

REV.	OPRAVA/DESCRIPTION	DATA/DATE	VYPRACOVANÉ/DRAWN
A			
B			
C			
D			

**BKB metal, a.s.**

Hlubinská 917/20, 702 00 Ostrava, Czech Republic

TEL.: +420 597 488 188  
FAX: +420 597 488 100  
E-MAIL: info@bkbmetal.cz  
WEB: www.bkbmetal.cz

TESTED DRAWING OF NEW DESIGN VESTING, THIS DRAWING IS THE INTELLECTUAL PROPERTY OF BKB METAL. NEBSM BŮT KOPIROVAN ANI POSKYTNUTI TĚMŮ OSOBA. WRITTEN CONSENT OF BKB METAL IS FORBIDDEN.

VYPRACOVANÉ/DRAWN

KONTROLOVANÉ/CHECKED

SCHVÁLIL/APPROVED

DATA/DATE

ZAKÁZKA/CONTRACT

MĚŘÍTKO/SCALE

JEDNOTKY/UNITS

POČET A4/NUMBER A4

ING. KRISTIAN GEBAUER

ING. DANIEL RYBA

1/2020

DPS

19-4298-01

1:50

mm

4

ARGENTIN/ DISLO/DRAWING No.:

REV.:

OBSEDATE/CLIENT:

AGCE/ACTIVITY:

MODERNIZACE KUCHYNĚ MŠ MITUŠOVA 6

D. DOKUMENTACE STAVEBNÍCH OBJEKTŮ

D.1.4.1 ZDRAVOTECHNICKÉ INSTALACE

PUDORYS KANALIZACE

BKB-2-10248

1

LEGENDA :

- STAV. JEDNOTNÁ KANALIZACE
- NOVÁ SPÁŠKOVÁ KANALIZACE
- NOVÁ SPÁŠKOVÁ KANALIZACE VEDENÁ POD STROPEM
- NOVÁ TUKOVÁ KANALIZACE
- 100.1...  
100.1...  
U...
- ZARÍZENÍ GASTROTECHNOLIE NAPŮJOVANÉ NA SPÁŠKOVOU KANALIZACI
- ZARÍZENÍ GASTROTECHNOLIE NAPŮJOVANÉ NA LAPAK TUKŮ
- ZARÍŽOVACÍ PŘEDMĚTY – DODANÁ STAVBY