
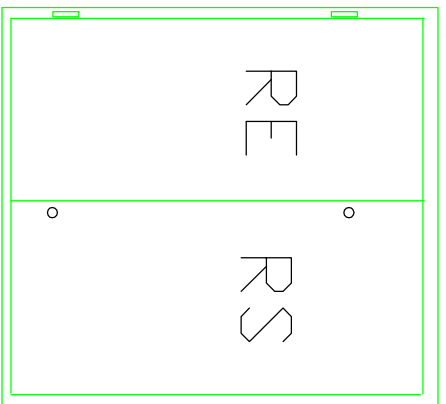



PLOMBVATELNÁ ČÁST-STÁVAJÍCÍ

Stávající rouvāděč pod omítku ponechat nové přístroje vložit na nový rám a ten

Stávající skříň rovnadélče pod omítku ponechat
Nově vykavit jen část RE, plombovatelnou část zachovat

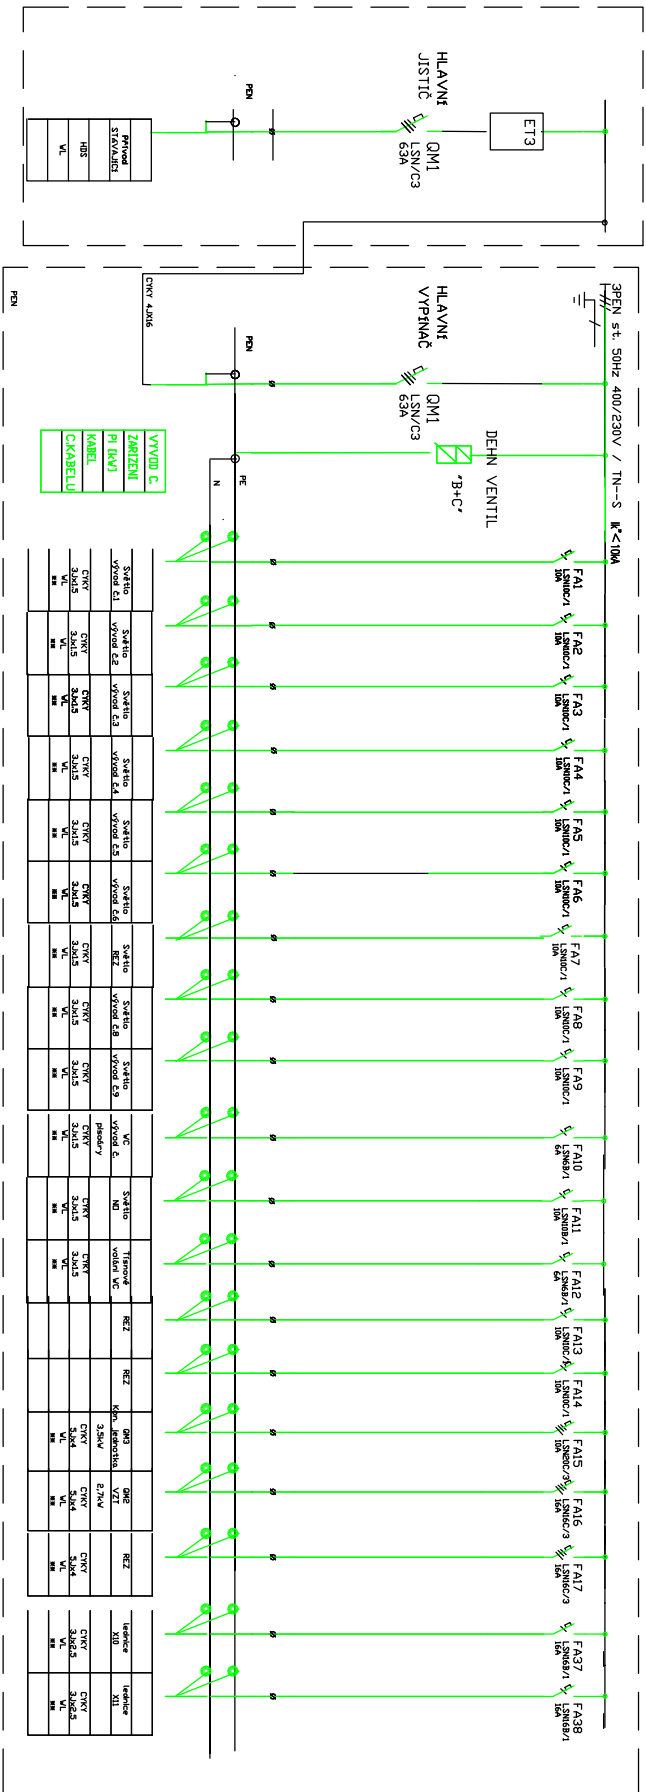

Rozvodná soustava - 3NPE,50Hz,400V, TN-C-S
Dchrana před NDN - automatickým odpojením
od zdroje
zvýšena - proudovým chráničem

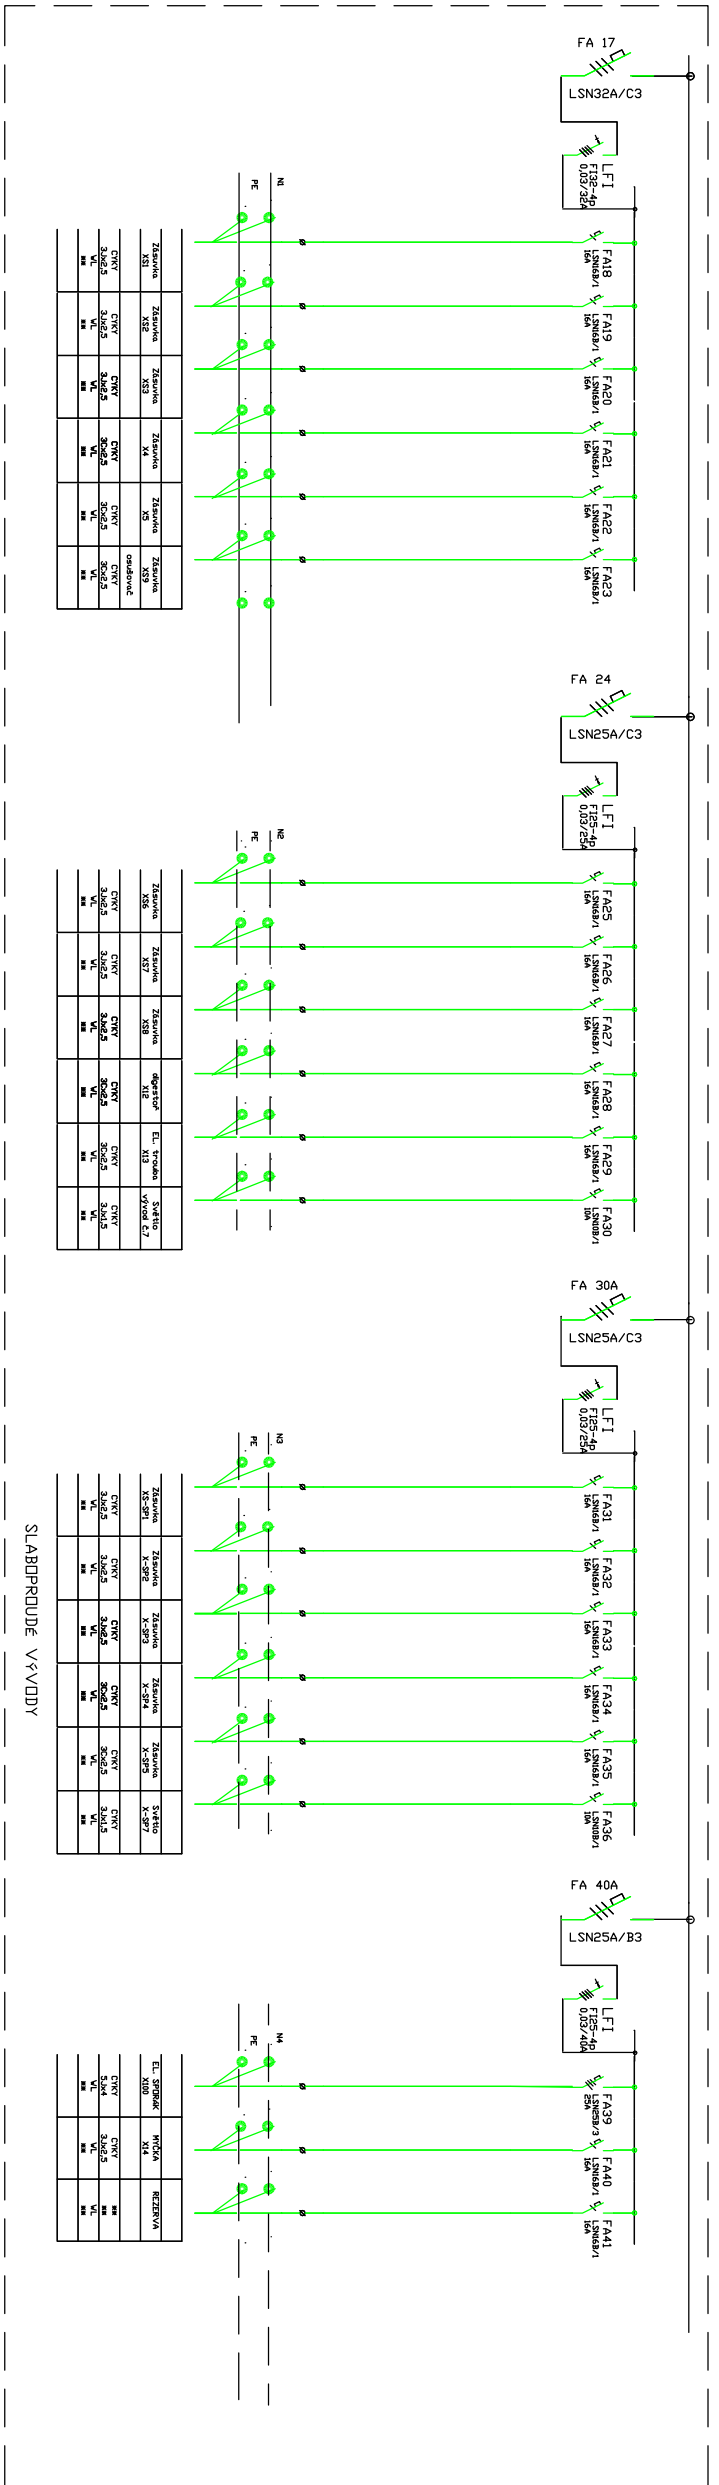





EL SPOROK	MITKA	REZERVA
X100	X14	
CYKY	CYKY	REZ
3,2x4	3,2x2,5	REZ
VL	VL	VL
REZ	REZ	REZ

Zodp. projektant:		Vyracoval:		Kreslil:	
ing. Miroslav Pytel		ing. Vlasta Vargová		Ing. Kolmáš Jindřich	
Investor	SMO MOB Ostrava - Jih, Horní 3, Ostrava - Hrabůvka				
Akce	MODERNIZACE JÍDELNY A VÝDEJNY JÍDEL				
Místo stavby	ul. Odboářská 677/172, Ostrava-Hrabůvka				
Část	D.14.4 SILNOPROUDÉ ROZVODY				
Obsah	ROZVÁDĚČ RE+S				
					
Stupeň		DPS			
Datum		09/2019			
Zak. číslo		VI/8			
Měřítko:		Číslo výkresu:			
1:75		E-07			