


DISPOZICE

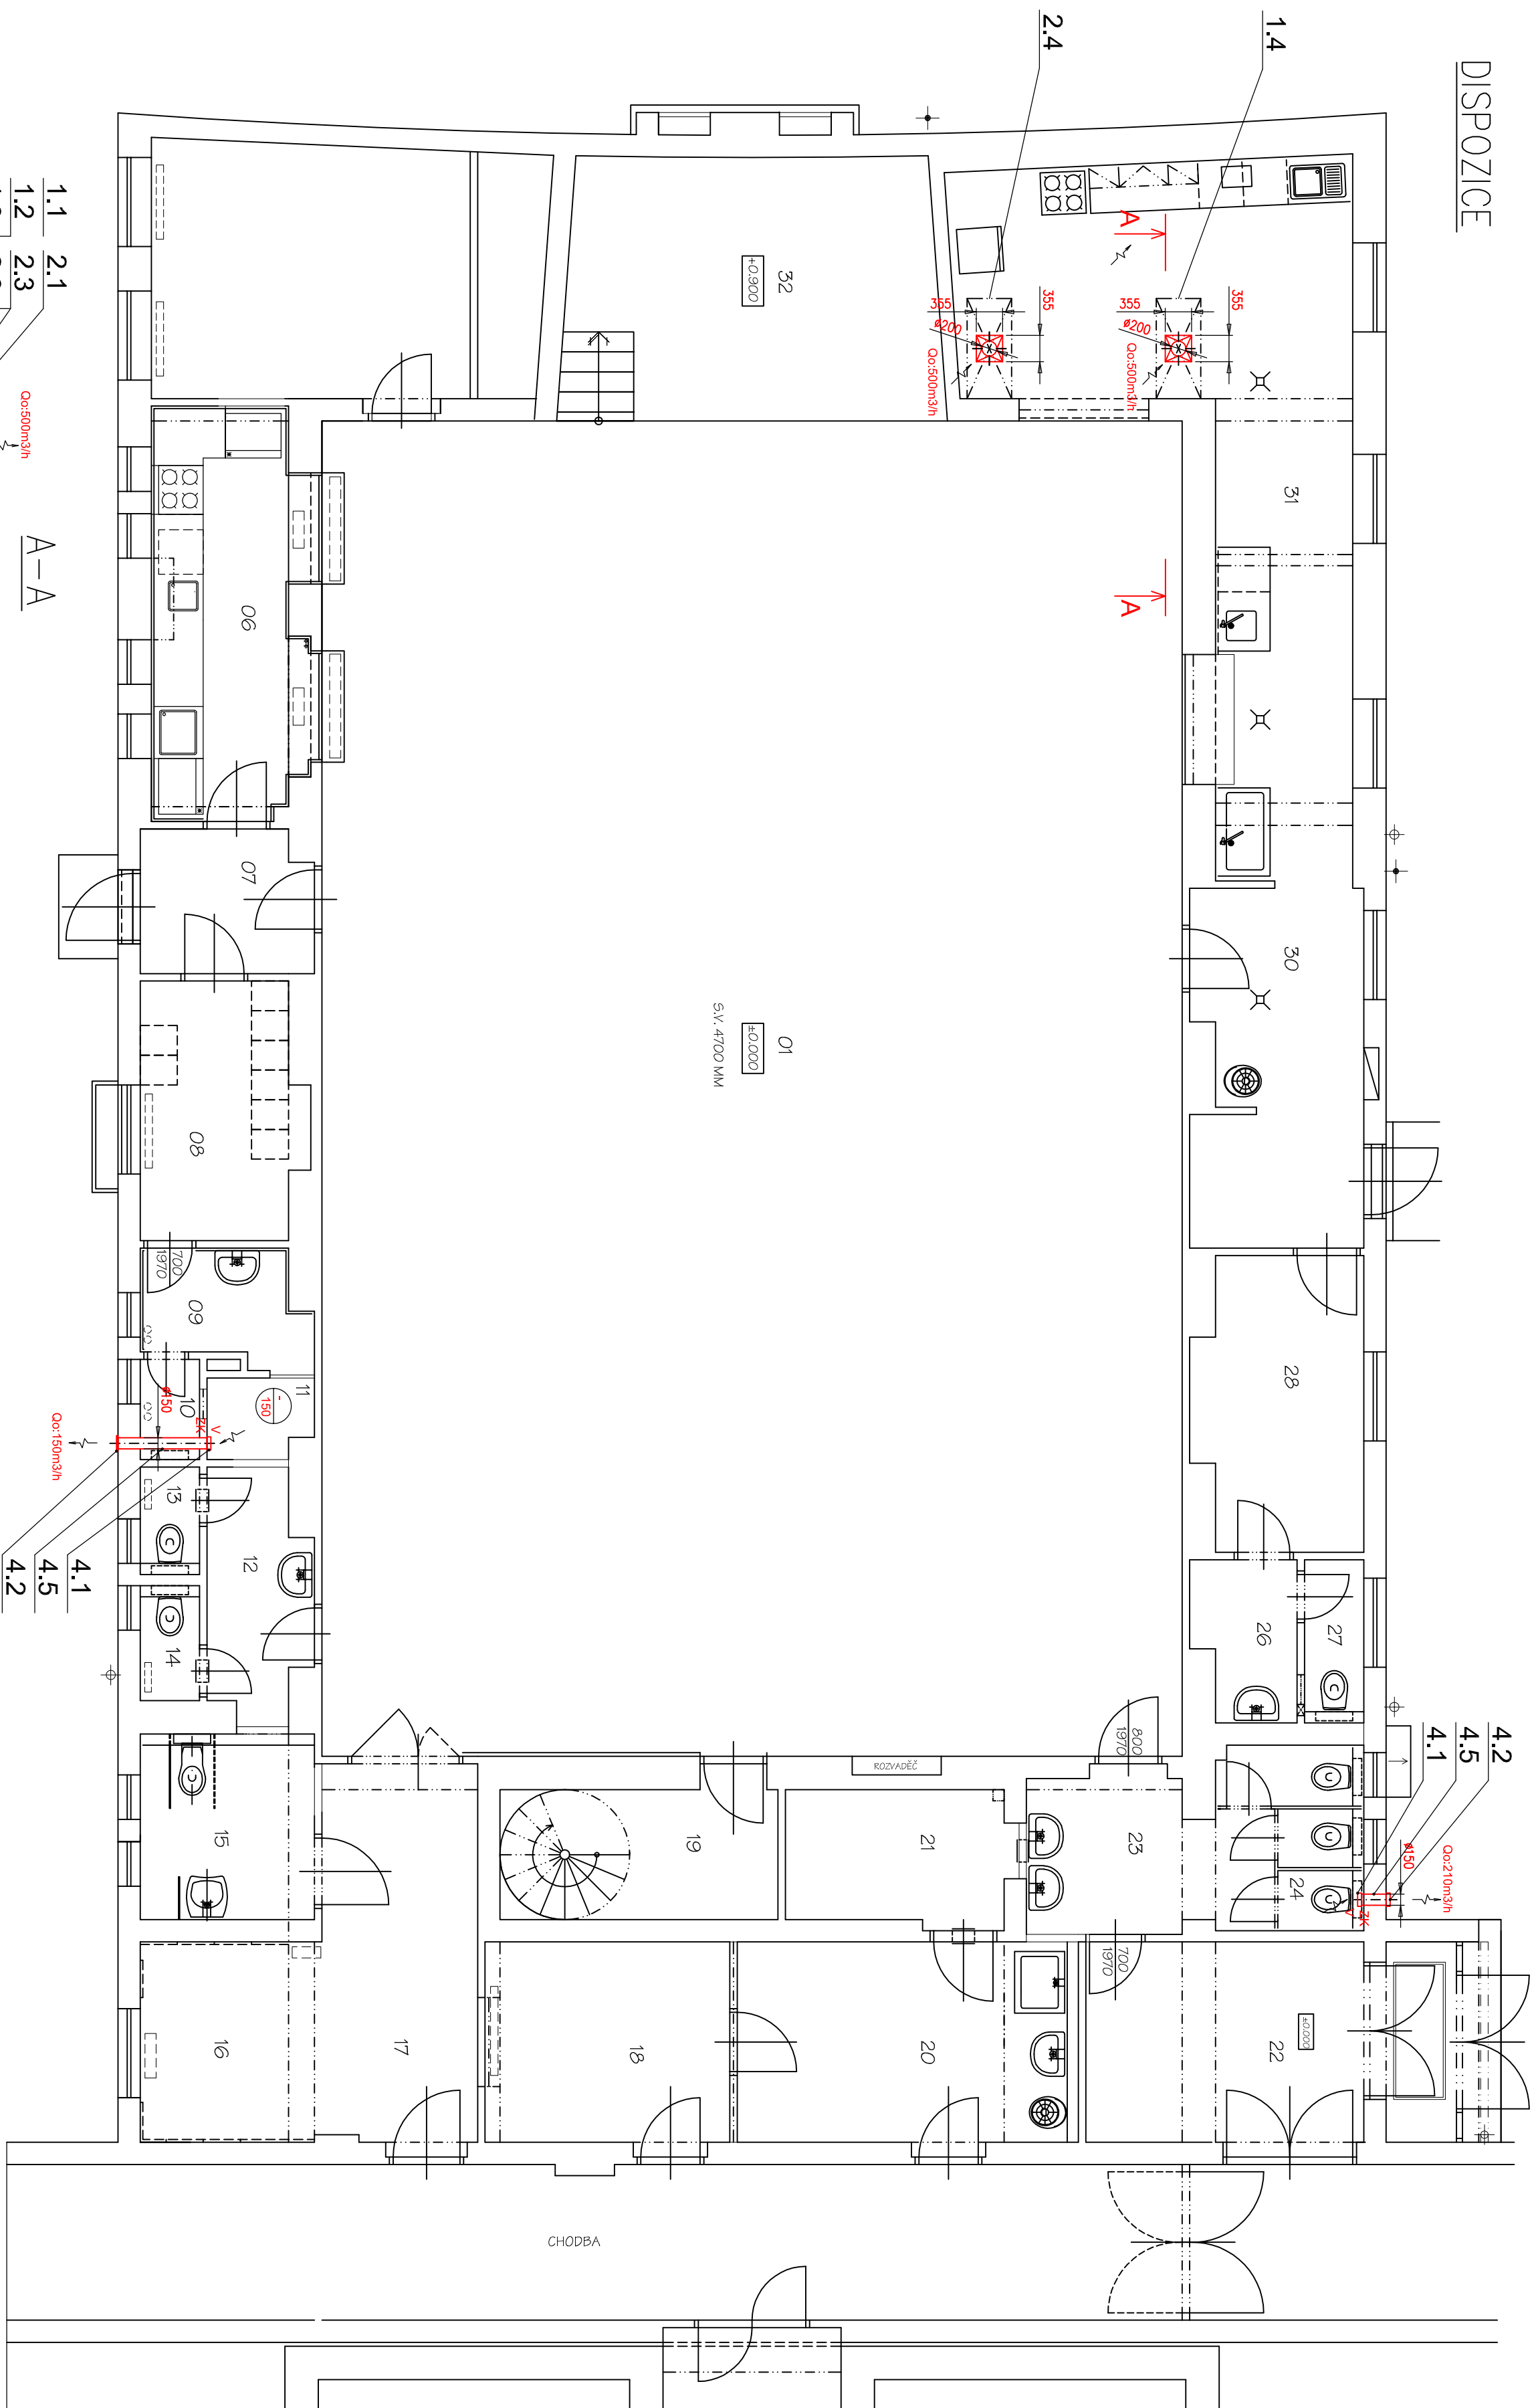

02A	ÚČET MÍSTNOSTI
01	JÍTEKVA, ŠAČÍ
02	KACEJLAŘ
06	KUPEČKA
07	GODBA
08	ŠAŇA
09	LIWÝAENIA
10	WC
11	GRČEČIA
12	PŘEDSÍN WC
13	WC
14	WC
15	WC MODULINÍ
16	ŠAŇA
17	PŘEDSÁLÍ
18	ŠAČAD
19	VSTUP DO KACEJLAŘA
20	ŠAČAD (JIDROUŠOČ)
21	GRČEČIA
22	ČUDBA
23	PŘEDSÍN WC
24	WC
25	močizenzo
26	PŘEDSÍN WC
27	WC
28	KACEJLAŘ
29	močizenzo
30	ČUDBA
31	YFČEČIA
32	JENŠTĚ

	450	460
	MNOŽSTVÍ PRIVADĚNÉHO VZDUCHU [m ³ /hod]	
* V	VOLNÁ PŘÍRUBA	
RK	VENTILATOR	
ZK	REGULAČNÍ KLAPKA	
TUH	ZPĚTNÁ Klapka	
	Tlumič hluku	

[illegible]