


LEGENDA MÍSTNOSTÍ	
Č. M.	NÁZEV
1.1	VARNA
	PÚ ZPRACOVÁNÍ TO MASA
	PÚ ČISTÁ PŘÍPRAVA ZELENINY
	PÚ PŘÍPRAVA TĚST
	PÚ MYTÍ PROVOZNIHO NÁDOBÍ
	PÚ PŘÍPRAVA MASA
	PÚ VYTLOUKÁNÍ VAJEC
1.2	JIDELNA
1.3	KANCELÁŘ HL. KUCHARĚKY
1.4	ŠATNA
1.5	PŘEDSÍŇ WC
1.6	SPRCHA ZAM.
1.7	WC ZAM.
1.8	PŘÍRUČNÍ SKLAD
1.9	VÝTAH
1.10	CHODBA
1.11	ÚKLIDOVÁ KOMORA
1.12	ZÁDVEŘÍ
1.13	SKLAD BIOLOGICKÉHO ODPADU
1.14	MYTÍ STOLNÍHO NÁDOBÍ
1.15	VÝDEJ JÍDLA

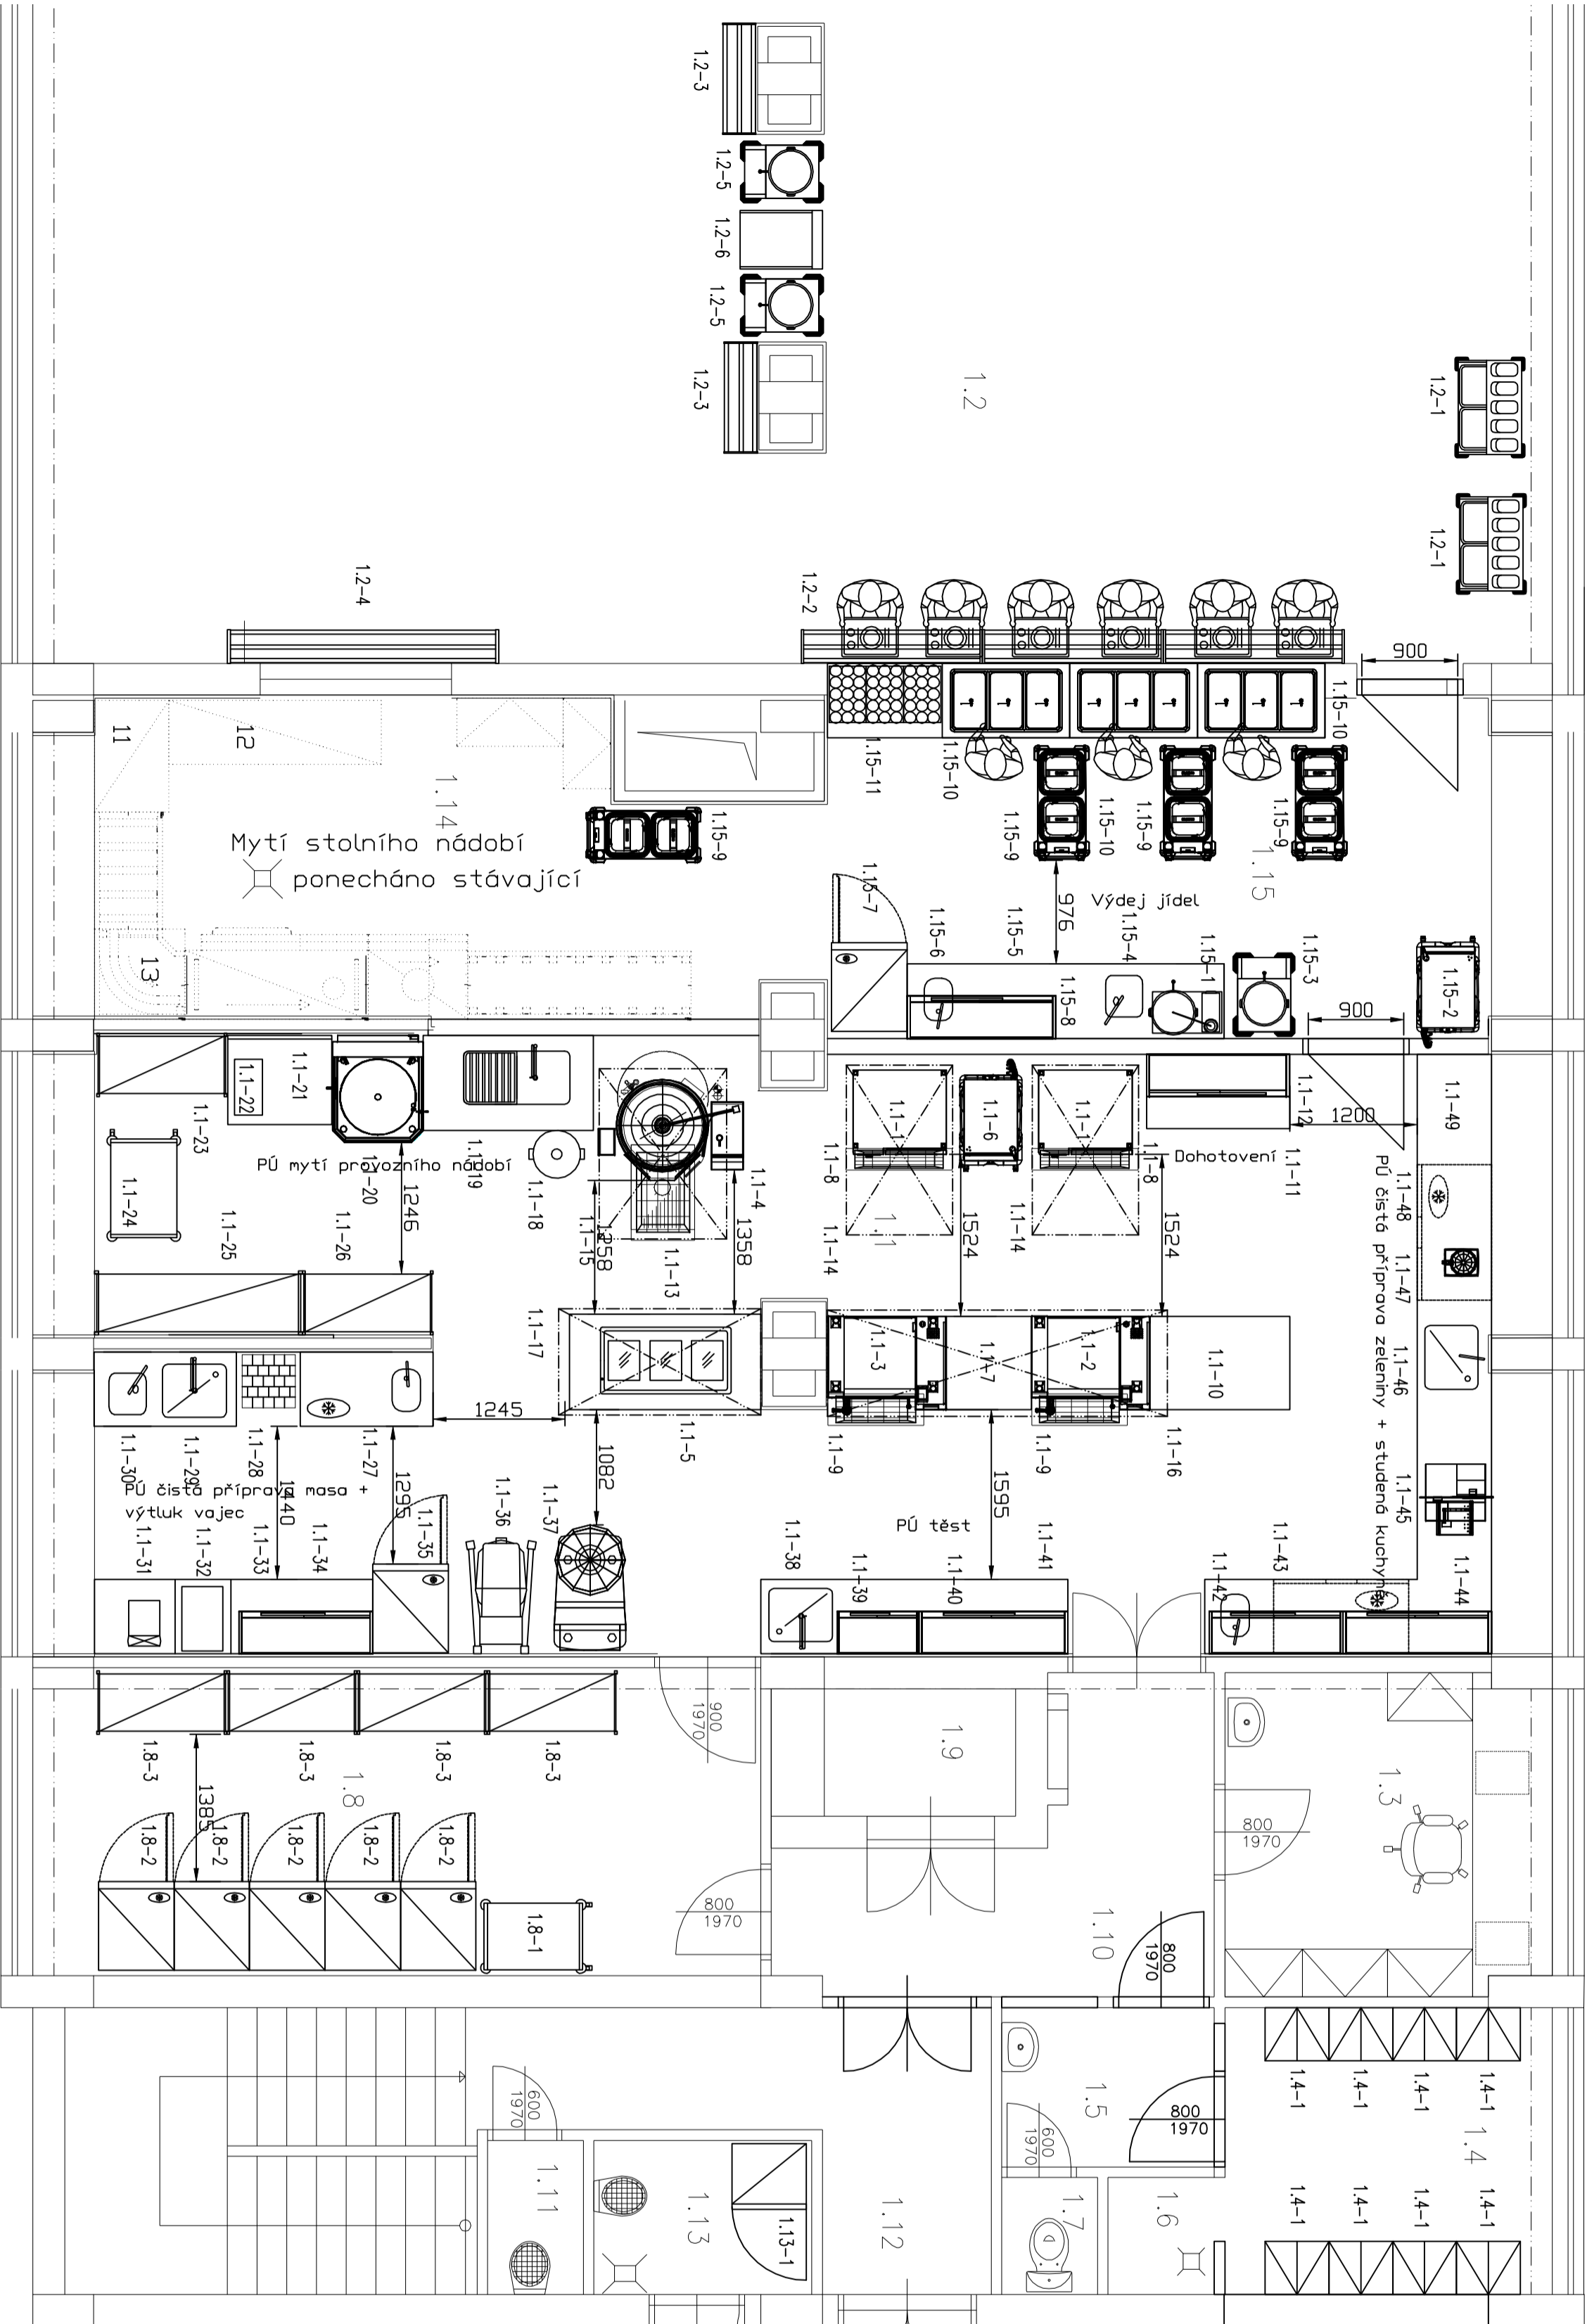

Změna	Datum	Provedl	Přezkoumal	Schválil
<p>TENTO MATERIÁL JE DOŠEDENÍM VLASTNICTVÍM MAVA spol. s r.o., SOVOVA 5, 703 00 OSTRAVA-VÍTKOVICE, IČO 48397355, A PODLEHÁ OBCHODNÍMU TALEKSTIVU VLASTNÍK SI VYHRÁŽÁJE S TÍMTO TALEKSTIVEM NÁKLADATĚ A JEHO VÝZITÍ PODLEHÁ PÍSMENKOVÝM SYSTÉM A STAVOVÁNÍ PODMÍNEK TAKOVÉHO UŽITÍ.</p>				
<p>MAVA spol. s r.o. GASTRONOMICKÁ ZÁŘÍZENÍ Sova 1291/5 703 00 Ostrava Tel: 596 783 677 Fax: 596 783 360 E-mail: mavostrava@ic2</p>				
<p>Projekte, inženýrské, realizace Investor : ÚMOB Ostrava-Jih Stavba : Rekonstrukce školní kuchyně, MUDr. Emilie Lukášové Kleigova 1169/29,Ostrava-Hřobůvka Objekt : TECHNOLOGIE KUCHYNĚ</p>				
<p>Č. zakázky 1286/00 Kódováno v mm Datum 12/2019 Stupeň Studie Seznam příloh MW-SP-1286/00</p>				
<p>M1-V2-1286/00 Rev. List</p>				

DISPOZICE 1.NP