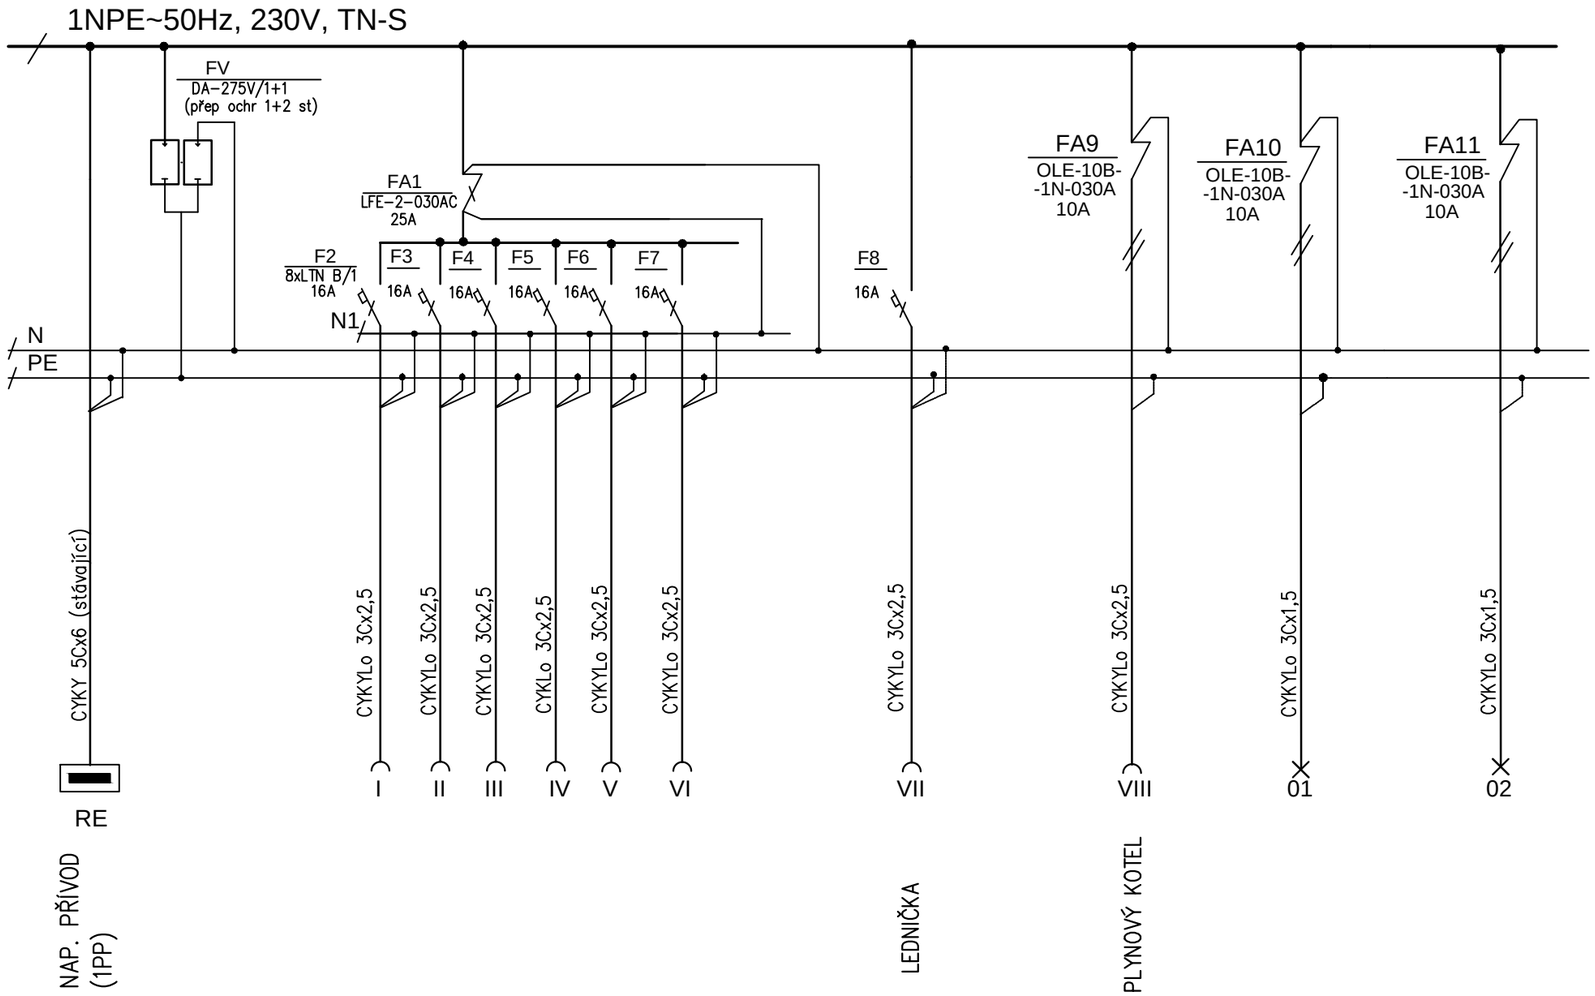

ČELNÍ POHLED

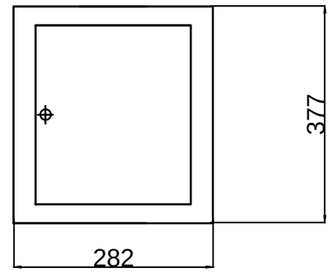

POZNÁMKA

BYTOVÁ PLASTOVÁ ROZVODNICE NA OMÍTKU S DVÍŘKY A S PŘÍSLUŠENSTVÍM, 24 MODULŮ, O ROZMĚRECH: 377 x 282 x 99m, KRYTÍ IP 41 (hager VS212PD, golf)

PROUDOVÁ SOUSTAVA A NAPĚTÍ: 1 NPE ~50Hz, 230V, TN-S
OCHRANA PŘED NEBEZPEČNÝM DOTYKOVÝM NAPĚTÍM DLE ČSN 33 2000-4-41 ed3: SAMOČINNÝM ODPOJENÍM OD ZDROJE

INSTALOVANÝ VÝKON : Pi = 12 kW
SOUDOBÝ PŘÍKON : Ps = 6 kW

OBJEDNATEL/STAVEBNÍK STATUTÁRNÍ MĚSTO OSTRAVA MĚSTSKÝ OBVOD OSTRAVA-JIH HORNÍ 791/3 700 30 OSTRAVA-HRABŮVKA	ZHOTOVITEL INVIS spol. s r.o. HLADNOVSKÁ11 71 00 OSTRAVA	VYPRACOVAL Ing. Jiří Trunda
STAVBA VYTÁPĚNÍ BYTU ETÁŽOVÝM PLYNOVÝM TOPENÍM A CELKOVÁ REKONSTRUKCE BYTU Č.7, ABRAMOVOVA 10/1588, OSTRAVA - ZÁBŘEH		ZAKÁZKOVÉ ČÍSLO 202101 STUPEŇ PD PRO REALIZACI STAVBY MĚŘÍTKO DATUM 02/2021
OBSAH PŮDORYS BYTU		VÝKRES Č. EL - 05 KOPIE Č.
DÍL BYTOVÁ ROZVODNICE RB7		