

LEGENDA SÍTÍ - stávající

- VN KABELY ČEZ DISTRIBUCE
- NN KABELY ČEZ ICT Services-Telco
- NN KABELY ČEZ DISTRIBUCE
- VEREJNÉ OSVĚTLENÍ-nadzemní vedení
- VEREJNÉ OSVĚTLENÍ-PODZEMNÍ VEDENÍ
- TELEKOMUNIKAČNÍ KABEL-CETIN-nadzemní vedení
- TELEKOMUNIKAČNÍ METALICKÝ KABEL-CETIN
- SĐELOVACÍ KABEL-PODA
- SĐELOVACÍ KABEL-LIPC
- KANALIZACE-OVAK
- NTL PLYN RWE-GAS NET
- TUV-ROZVOD TEPLA VEOLIA
- VODOVOD PODZEMNÍ-OVAK

LEGENDA SÍTÍ - nové navrhované

- VEREJNÉ OSVĚTLENÍ-RUŠENÁ TRASA
- VEREJNÉ OSVĚTLENÍ-PŘELOŽENÁ TRASA-22,7m
- DEŠŤOVÁ KANALIZACE-DN 150-9,0m, DN200-7,8m
- NOVÁ KABELOVÁ TRASA VO - 34m

LEGENDA ZNAČEK


- STÁVAJÍCÍ ZELEN - STROMY, KEŘE
- STÁVAJÍCÍ ZELEN - STROMY, KEŘE
- URČENÉ K VÝKACENÍ
- NOVÁ VÝSADBA-zalozce prostředí
- NOVÁ VÝSADBA-jalovec polehavý

- STÁVAJÍCÍ SVÍTIDLA
- STÁVAJÍCÍ DOPRAVNÍ ZNAČKY
- KATASTRÁLNÍ MAPA
- NOVÉ SVÍTIDLO-nový stožár, výložník, svídlíka

- V1 NOVA VPUSŤ
- KŠ NOVA BETONOVÁ KANALIZAČNÍ ŠACHTA
- OLK NOVÝ ODLUČOVACÍ LEHKÝCH KAPALIN
- VŠ NOVA VSAKOVACÍ ŠACHTA
- VODOROVNÉ DOPRAVNÍ ZNAČENÍ
- HRANICE STAVENÍŠTĚ

LEGENDA OBJEKTŮ

- C 101 PARKOVIŠTĚ
- C 301 ODVODNĚNÍ PARKOVIŠTĚ
- C 401 VEREJNÉ OSVĚTLENÍ PARKOVIŠTĚ

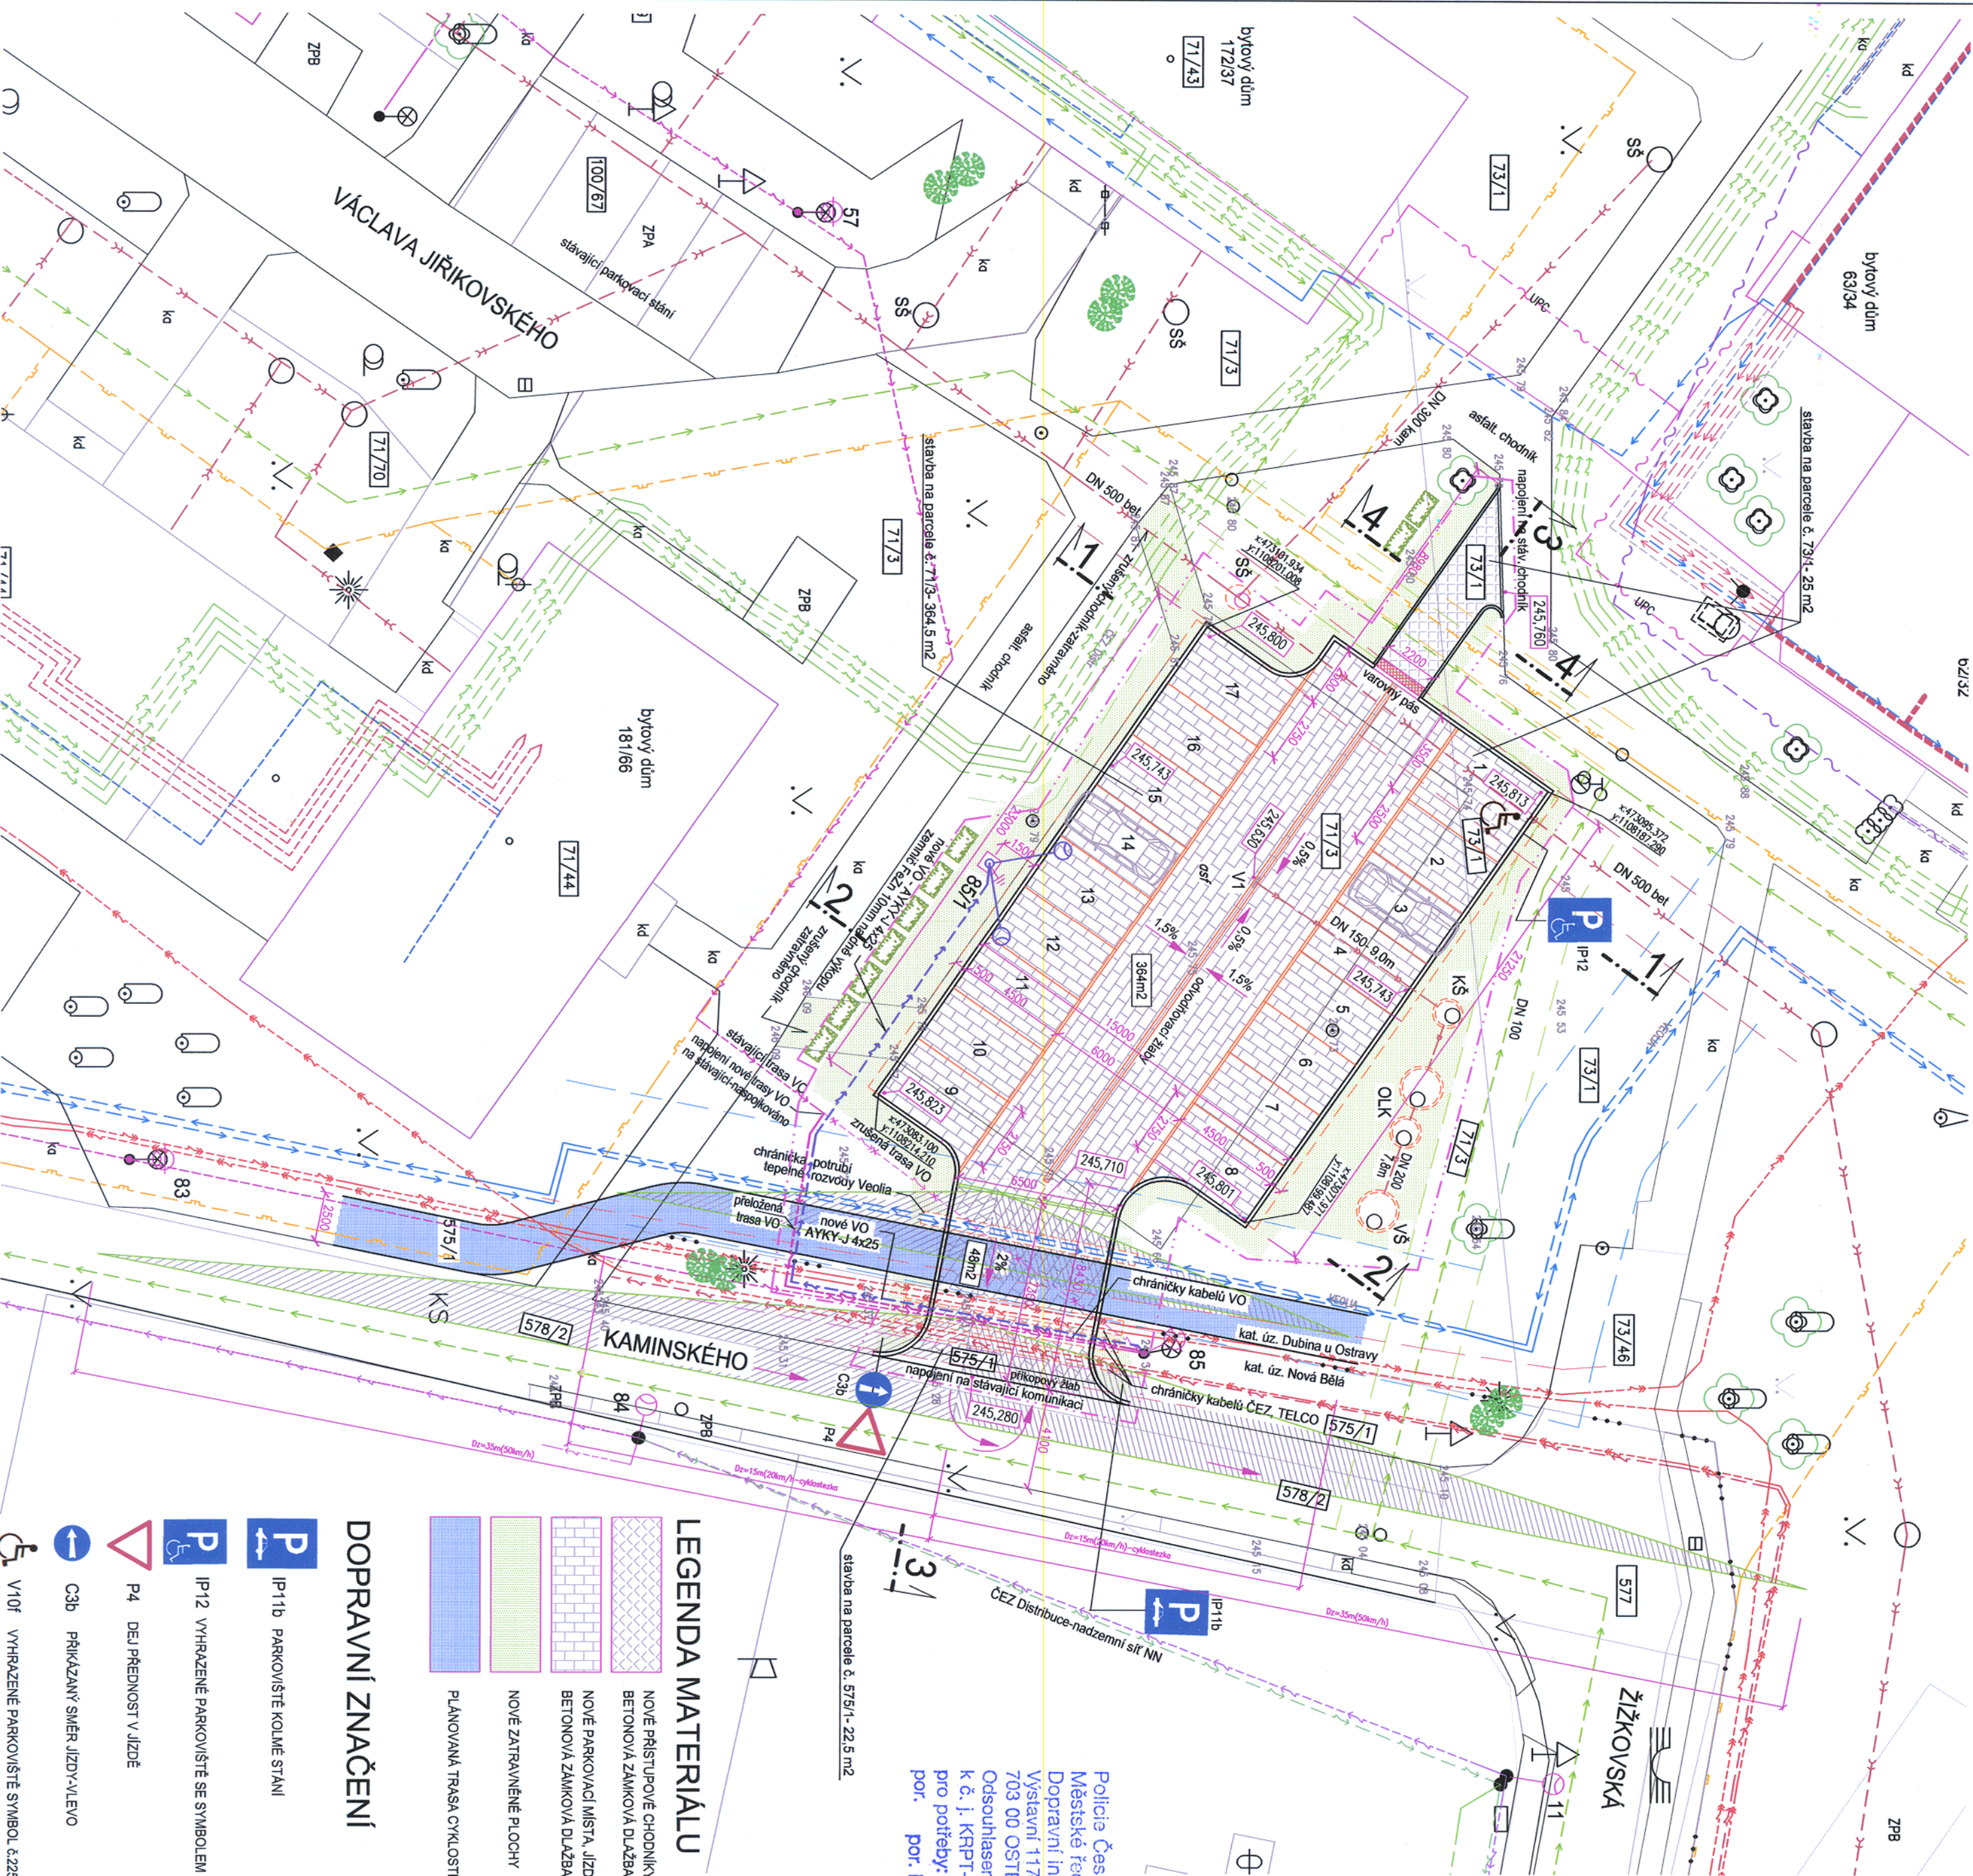

LEGENDA MATERIÁLŮ

- NOVÉ PŘÍSTUPOVÉ CHODNÍKY
- BETONOVÁ ZAKOVKOVÁ DLAŽBA
- NOVÉ PARKOVACÍ MÍSTA, JÍZDNÍ PÁSY
- BETONOVÁ ZAKOVKOVÁ DLAŽBA
- NOVÉ ZATRAVNĚNÉ PLOCHY
- PLANOVANÁ TRASA CYKLISTEKY

DOPRAVNÍ ZNAČENÍ

- IP11b PARKOVIŠTĚ KOLNĚ STÁNÍ
- IP12 VYHRAZENÉ PARKOVIŠTĚ SE SYMBOLEM & 225
- P4 DEL PŘEDNOST V JIZDĚ
- C3b PŘÍKÁZANÝ SMĚR JIZDY-VLEVO
- V10f VYHRAZENÉ PARKOVIŠTĚ SYMBOLO & 225

Police České republiky
Městské ředitelství policie Ostrava
Dopravní inspektorát
Výstavní 117/55
703 00 OSTRAVA
Odsouhlasená příloha
k č. j. KRPT- 248.621/č. 2618-001 a
pro potřeby: 357 a 700-002
por. por. Mgr. Radek Hrachovský

Změna		Popis změny		Stupeň dokumentace	
		D. C101			
Svazek dok.		Ing. NETOVÁ			
Výpracovatel		Ing. JANEČKOVÁ			
Ověřil		Ing. NETOVÁ		Podpis	
Schválil					
Datum		05/2018			
Stavba/Část stavby		VYBUDOVÁNÍ PARKOVACÍCH STÁNÍ		Promítání	
dílčí část & 1.-Vybudování parkovacích stání na ul. Kaminského, p.p.č.73/1 a 71/3, k.ú.Dubina u Ostravy					
Název výkresu/Doplňující název		C 101 PARKOVIŠTĚ		Číslo výkresu	
SITUACE PARKOVACÍCH PLOCH+DOPRAVNÍ ŘEŠENÍ		17006-COF-008		0	
Formát		A2 /A4		List	
		1		1	

