


PŮDORYS - ROZKRESLENÍ HRACÍ PLOCHY

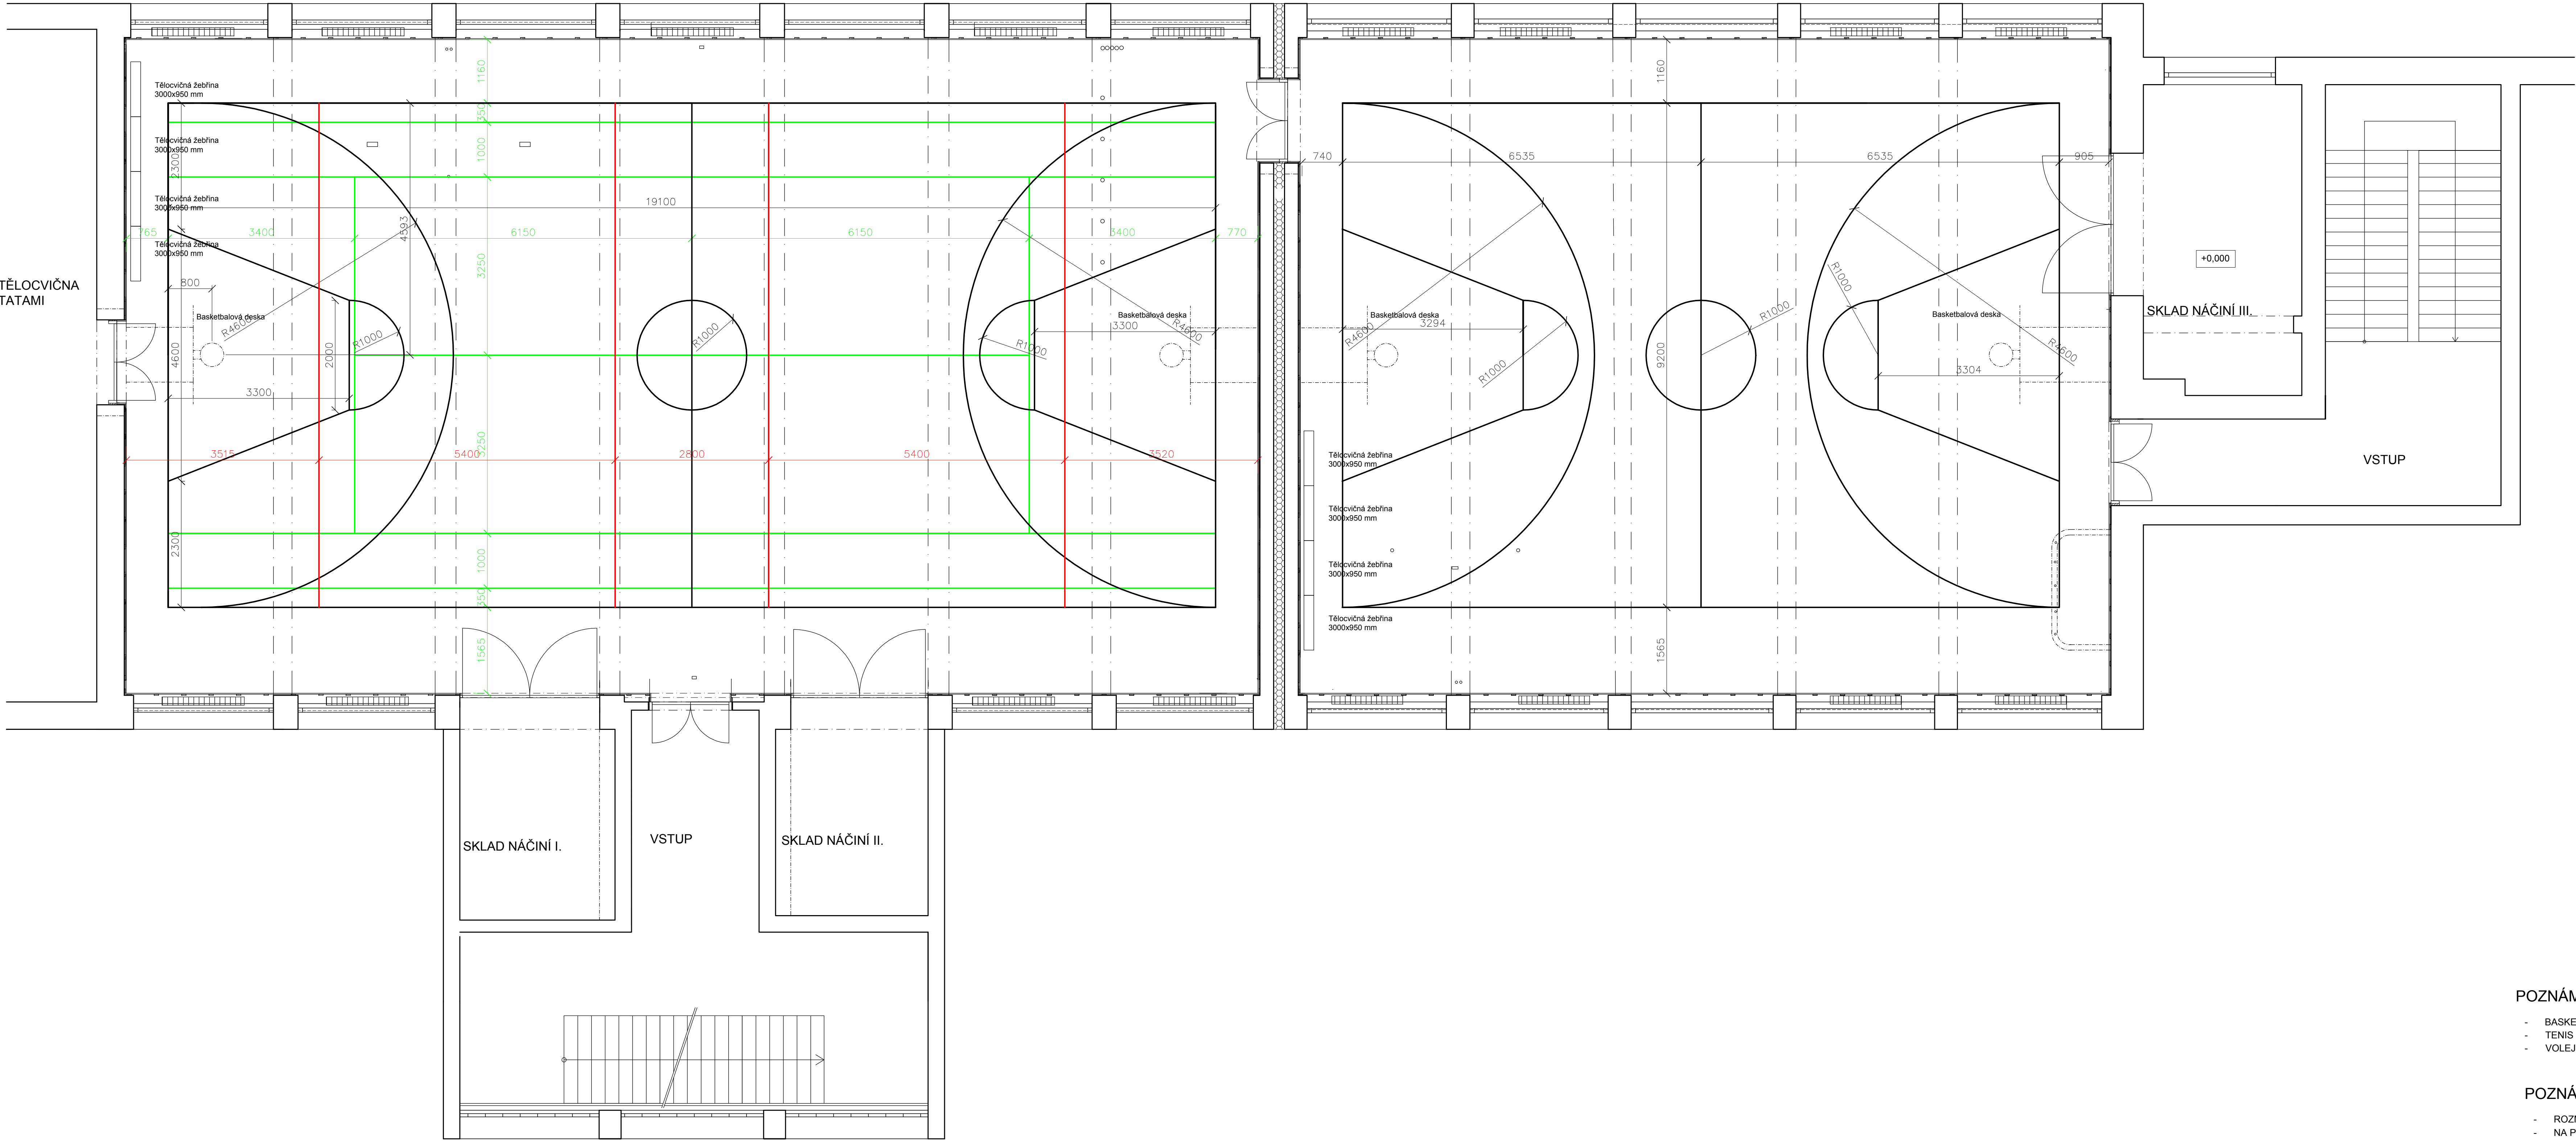


POZNÁMKA:

- BASKETBALL ODSŤIN ČÁRY ČERNÝ : 239 M
- TENIS ODSŤIN ČÁRY ZELENÝ : 101.7 M
- VOLEJBAL ODSŤIN ČÁRY BÍLÁ : 36.8 M

POZNÁMKA:

- ROZMĚRY HRIST NEODPOVÍDAJÍ MEZINÁRODNÍM NORMÁM A JSOU PŘIZPŮSOBENY VELIKOSTI TÉLOCVIČNÝ
- NA PŘÁNÍ INVESTORA JE MOŽNO NAVRHNOUT ALTERNATIVY JINÝCH HRIST
- LAJNOVÁNÍ HRIST BUDE PROVEDENO POLYURETANOVOU BARVOU, ŠÍŘKA 50 mm

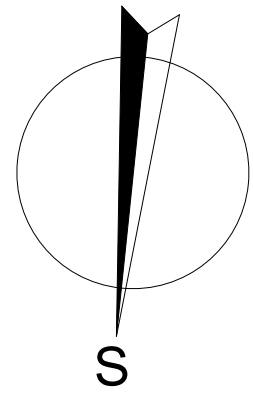

název a místo stavby:

"Oprava podlah v tělocvičnách ZŠ Kosmonautů 15"

k.ú. Zábřeh nad Odrou, parc. č. 3414

investor:

Městský obvod Ostrava - Jih, Horní 791/3;700 30 Ostrava-Hrabůvka zastoupený Bc. Martinem Bednářem, starostou

část:

D Dokumentace pro provedení stavby

zodpovědný projektant :

Petr Mareček, ČKAIT 1103789

vypracoval :

Ing. Pavel Horák

stupeň dokumentace:

DPS

výkres:

ROZKRESLENÍ HRACÍ PLOCHY

měřítko: datum: formát:

1:100 BŘEZEN 2021 A1

číslo výkresu:

D.1.1.10