


# SUTERÉN NOVÝ STAV

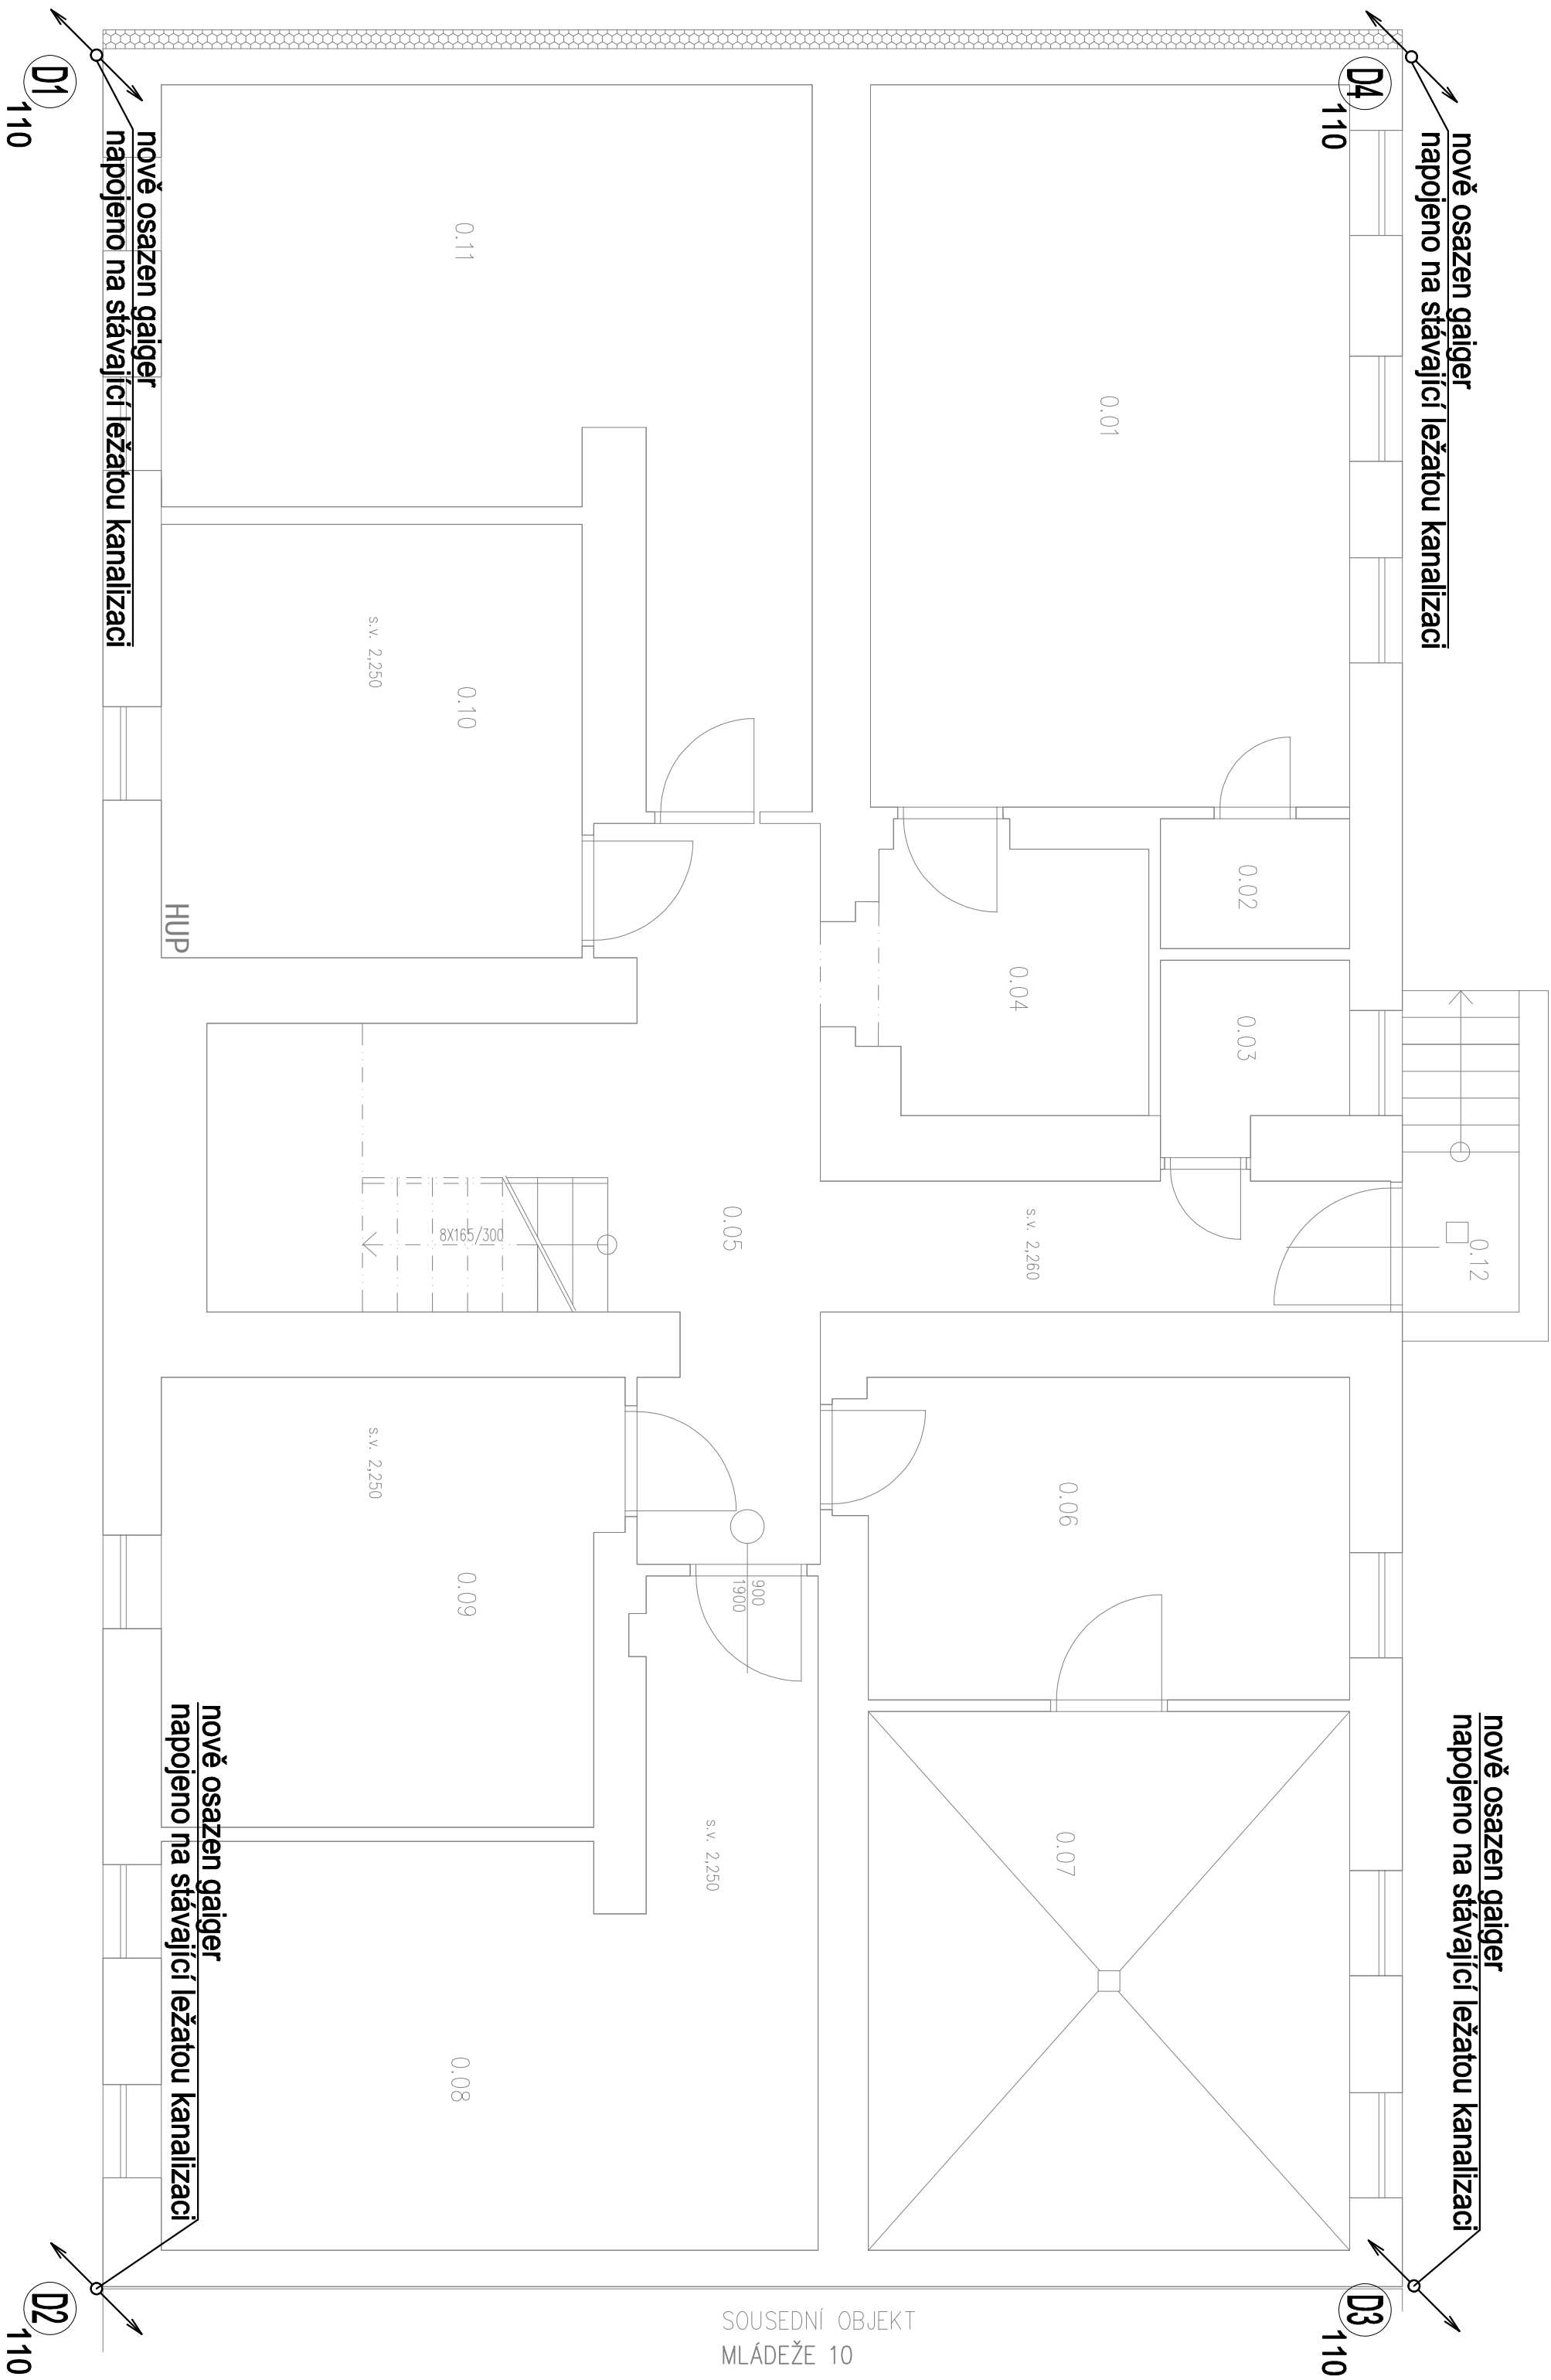

Č.	ÚČEL MÍSTNOSTI	PLOCHA
0.01	SUŠARNA	25.33
0.02	KOMORA	1.80
0.03	SKLEP	2.43
0.04	PŘEDSN SUŠARNY	5.66
0.05	CHODBA, SCHODIŠTĚ	24.73
0.06	SKLEP	14.60
0.07	SKLEP	18.99
0.08	SKLEP	22.73
0.09	SKLEP	14.60
0.10	SKLEP + HUP	13.53
0.11	SKLEP	23.44
0.12	VENK. SCHODIŠTĚ	2.75

<b>PROJEKČNÍ KANCELÁŘ</b>	
<b>STANISLAV ČÁSLAVSKÝ, DIS.</b>	
Jižní 116 CHLUMEC NAD CIDLINOU 503 51	
tel. 605 440 829 e-mail: s.caslavsky@seznam.cz	
ZODPOVĚDNÝ PROJEKTANT:	STANISLAV ČÁSLAVSKÝ, DIS
KONTROLOVAL:	STANISLAV ČÁSLAVSKÝ, DIS
K.U.:	OSTRAVA - HRABŮVKA
INVESTOR:	Stavění město Ostrava - Městský obvod Ostrava - Jih
AKCE:	REKONSTRUKCE BYTOVÉHO DOMU MLÁDEŽE 507/12 OSTRAVA-HRABŮVKA
OBJEKT:	ZDRAVOTNĚ TECHNICKÉ INSTALACE
VÝKRES:	Půdorys kanalizace - suterén
ZTI-2	
Č. VÝKRESU:	Č. PARÉ:
3x44	