


PŮDORYS STŘECHA

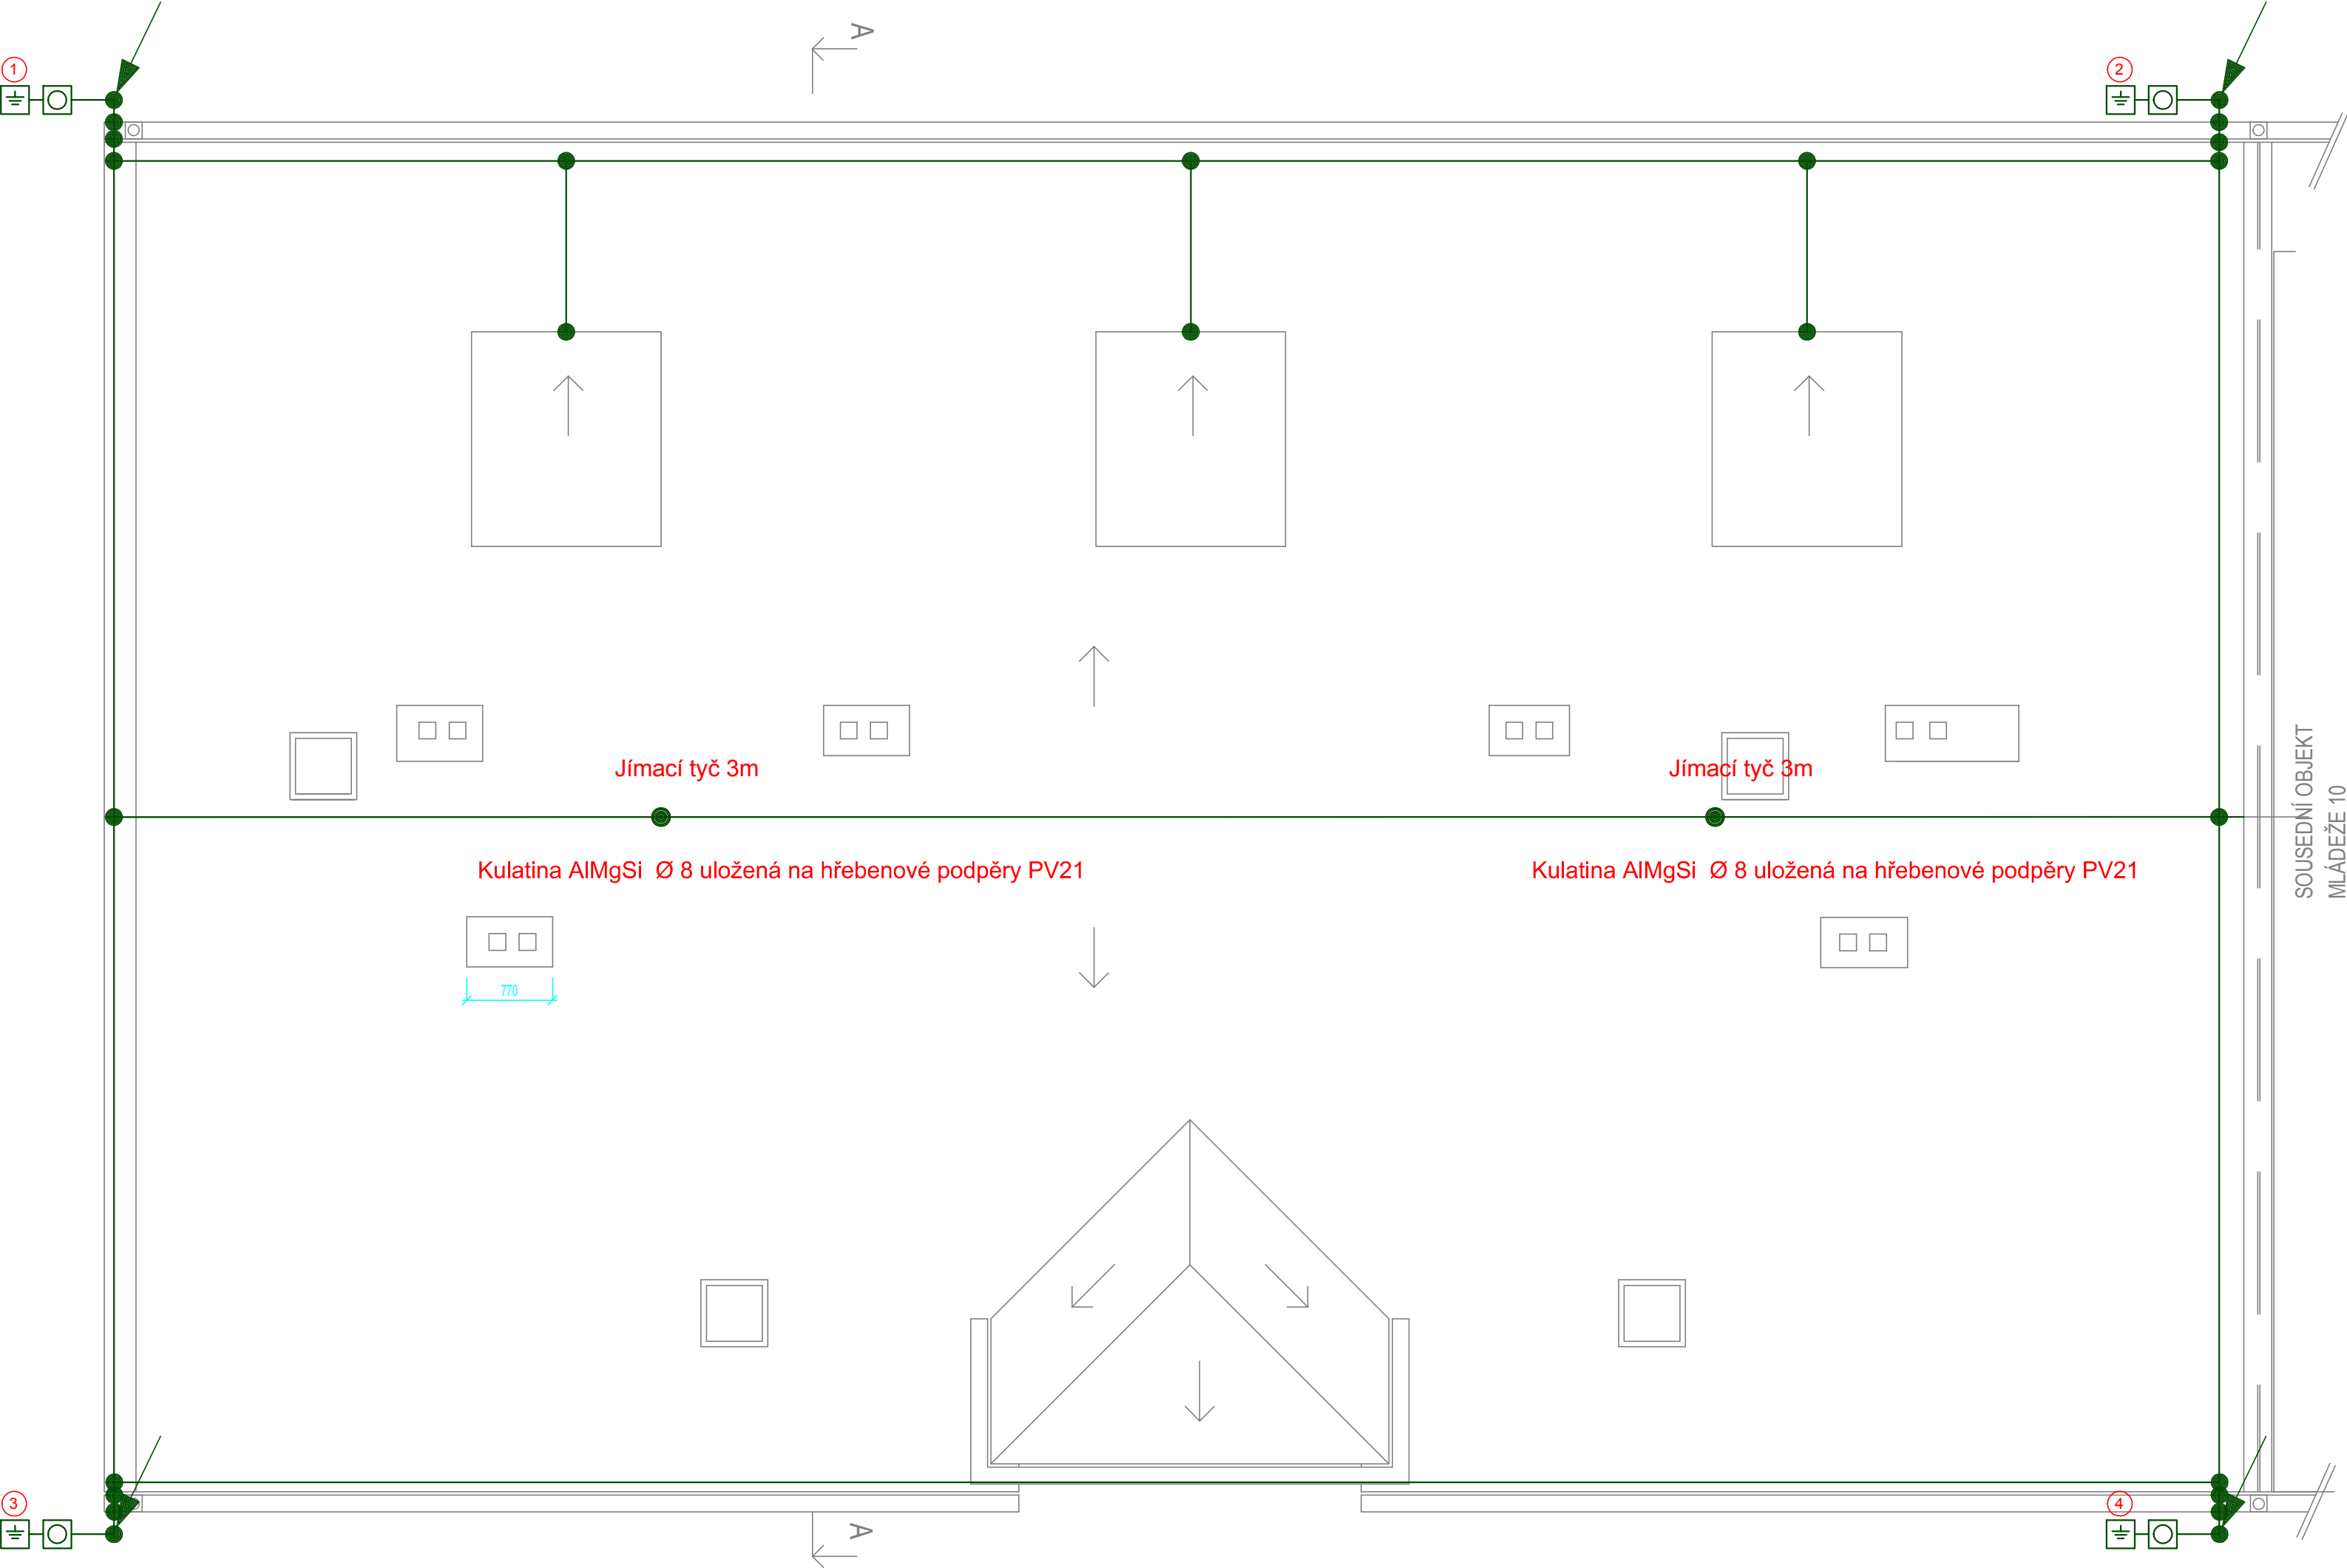

REKONSTRUKCE BYTOVÉHO DOMU MLÁDEŽE 507/12 OSTRAVA-HRABŮVKA					
INVESTOR	Statutární město Ostrava - Městský obvod Ostrava - Jih			STUPEŇ PROJEKTU	ČOS exim s.r.o Alešova 26 370 01 České Budějovice
VEDOUČÍ PROJEKTU	Ing. Lenka Jakšová				
VYPRACOVAL	Petr Váňa				
KONTROLOVAL	Ing. Petr Lidinský				
STAVEBNÍ OBJEKT	Mládeže 12			AUTORIZAČNÍ RAZÍTKO	
DÍL DOKUMENTACE	D.1.4. SILNOPROUDÁ ELEKTROTECHNIKA				
NÁZEV VÝKRESU					
STŘECHA - HROMOSVOD				FORMÁT:	3 x A4
				DATUM:	7 / 2019
				MĚŘÍTKO:	1 : 50
				Č.V.:	5