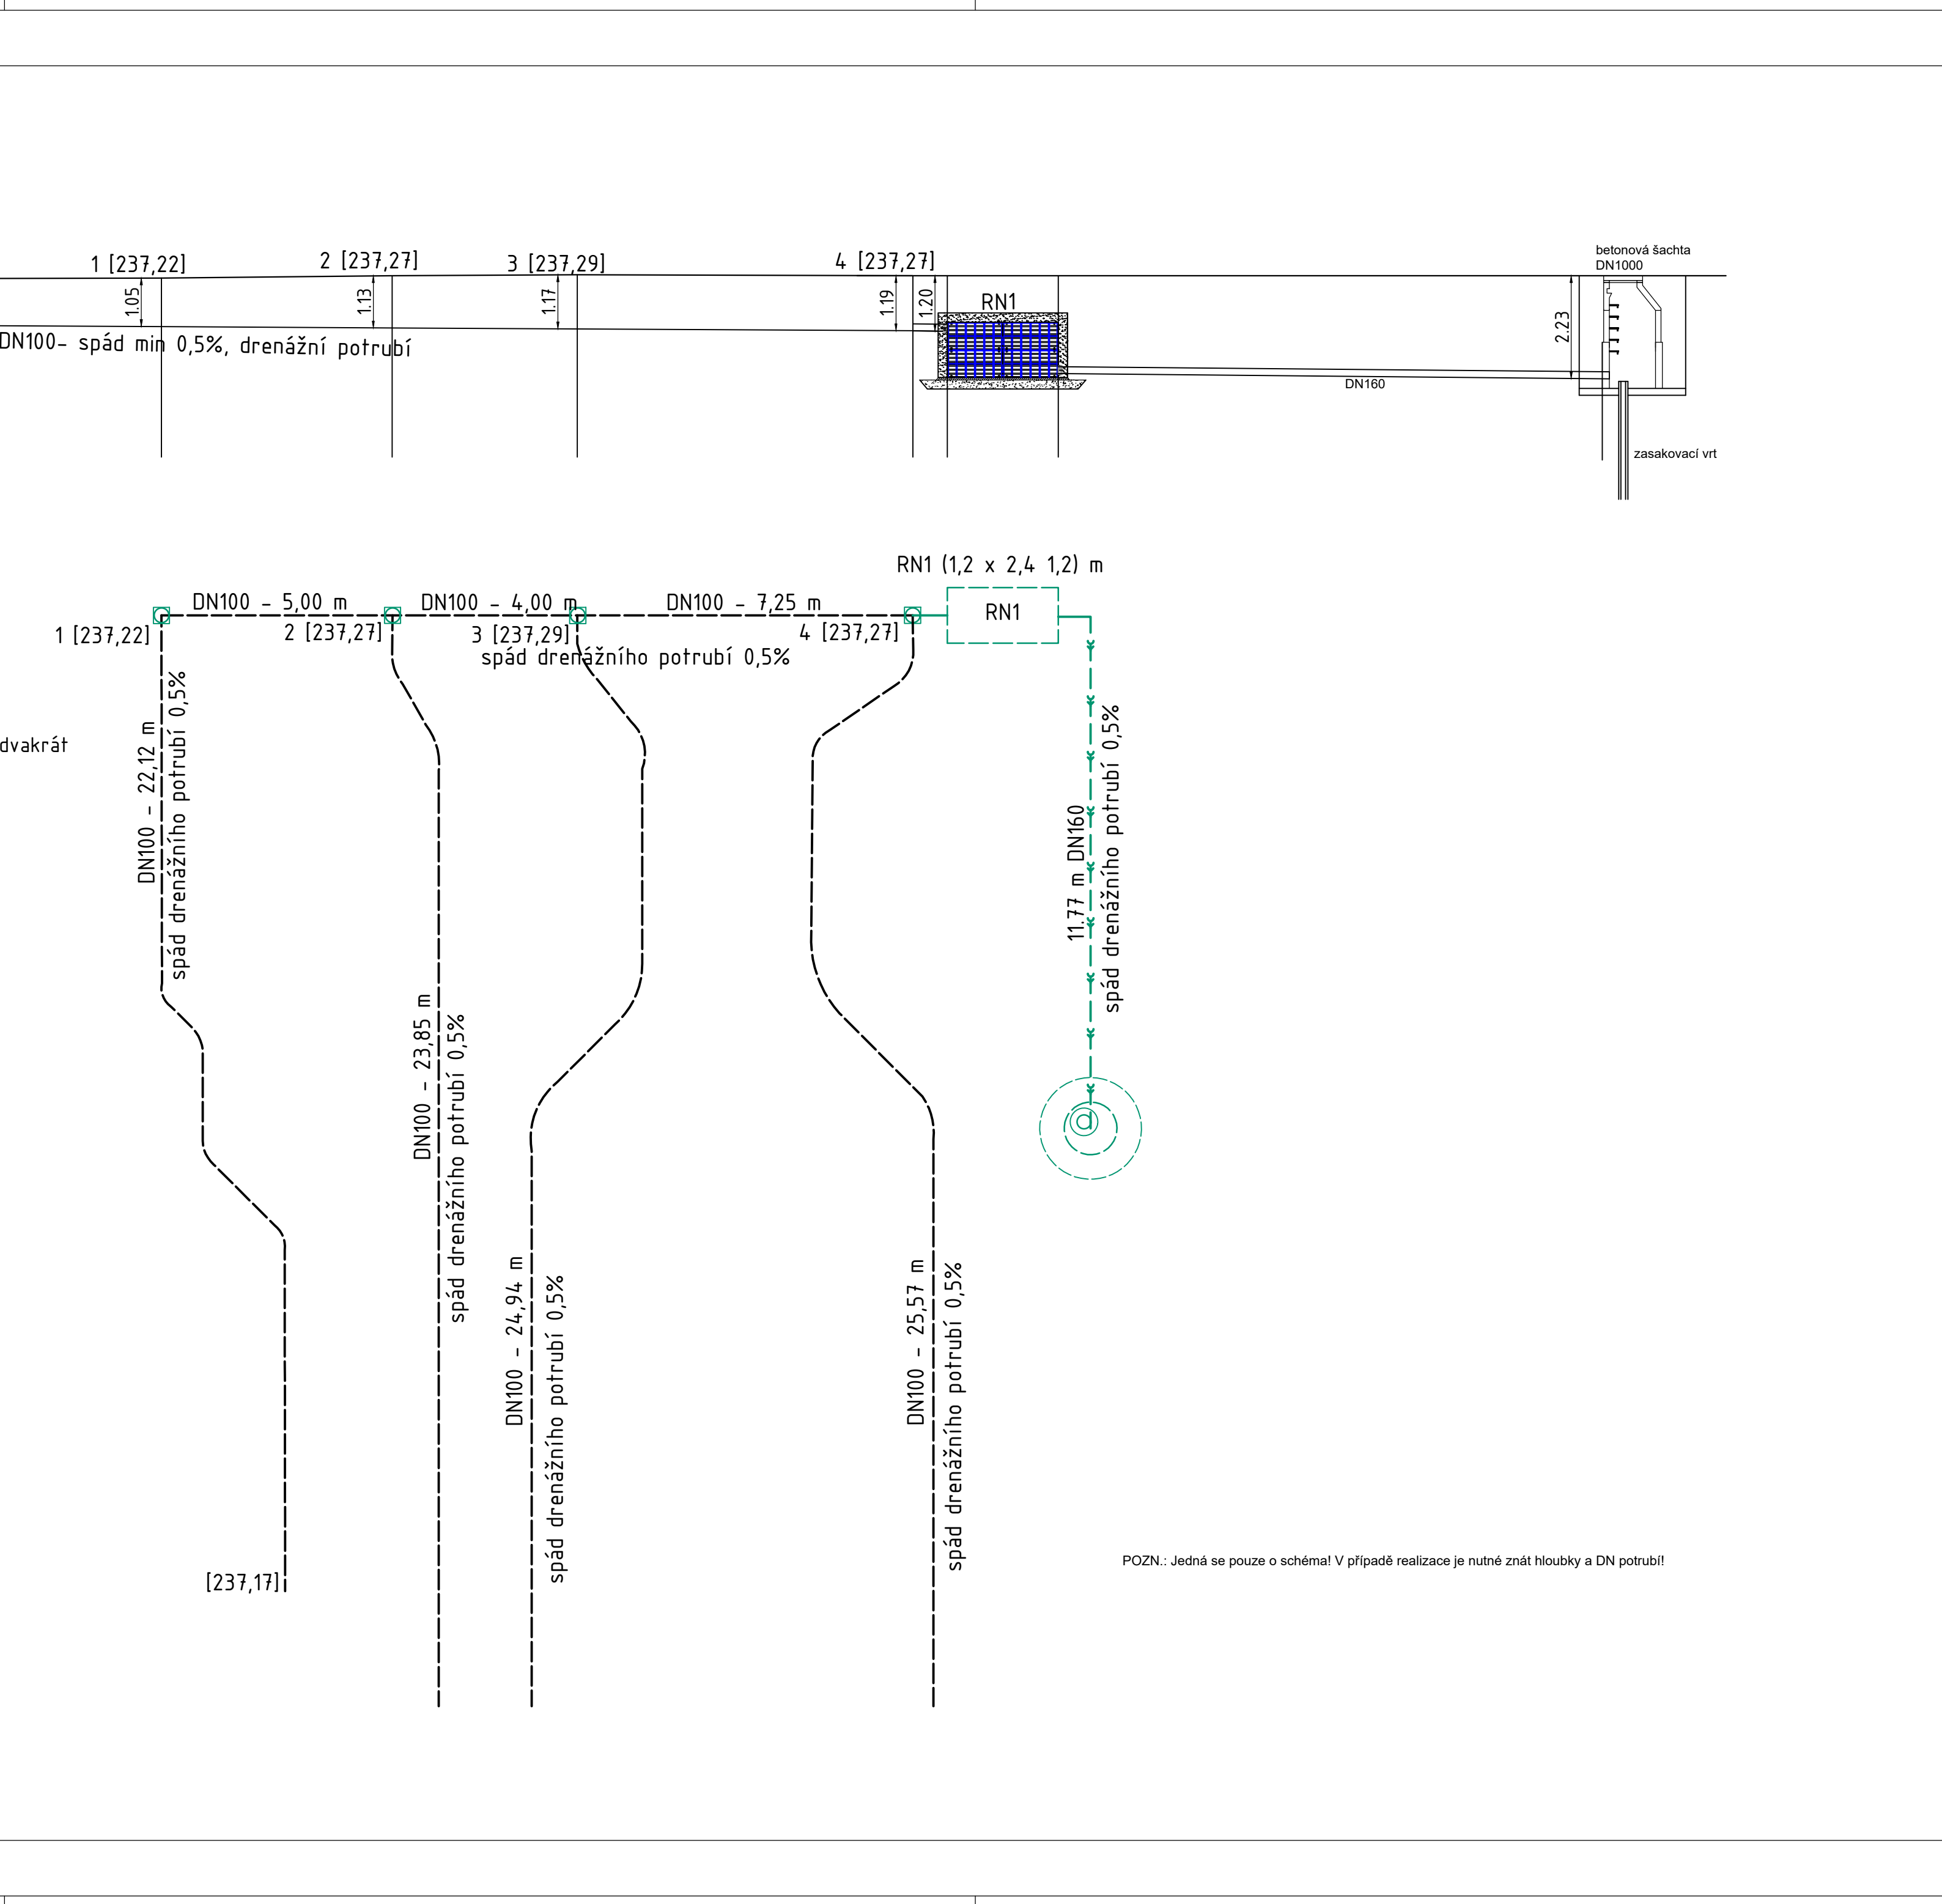


Podélný řez RN1

[illegible]

<

Podobný rez RNI	1:100	D.11.01.15
<p>TOTO DÍLO JE DOŠLOVÝ VLASTNOSTNÍ SPOLUAUTORSKÝ PRŮVÝ AS PROJEKT CZ S.R.O. PŘEVZLOU O NAKLADÁNÍ S DÍLYMI HOZDNOU SPOLUAUTORSKÝ AS PROJEKT CZ S.R.O. JE PŘEPLETEN PRÁVA AUTORKY A JE CHRAŇENO JAKO JELEK AUTORSKÝM ZÁKONEM Č.172/2000 Š. V PLATNÉM ZŇENÍ. 25.08.2016 12:24:51</p> <p>Přidatelská křesle - Ochrana 30/3/70 Příprava stavby/25 Převodní stavby - Křesle 05/3/30 Data/20 Vykr. Teplý/D - Dokumentace objektu/D.11 - 111 - Vřt Reference Drazoske/D.11-01.15 Rez Podobný RNI/6g</p>		