


Podélný řez RN2

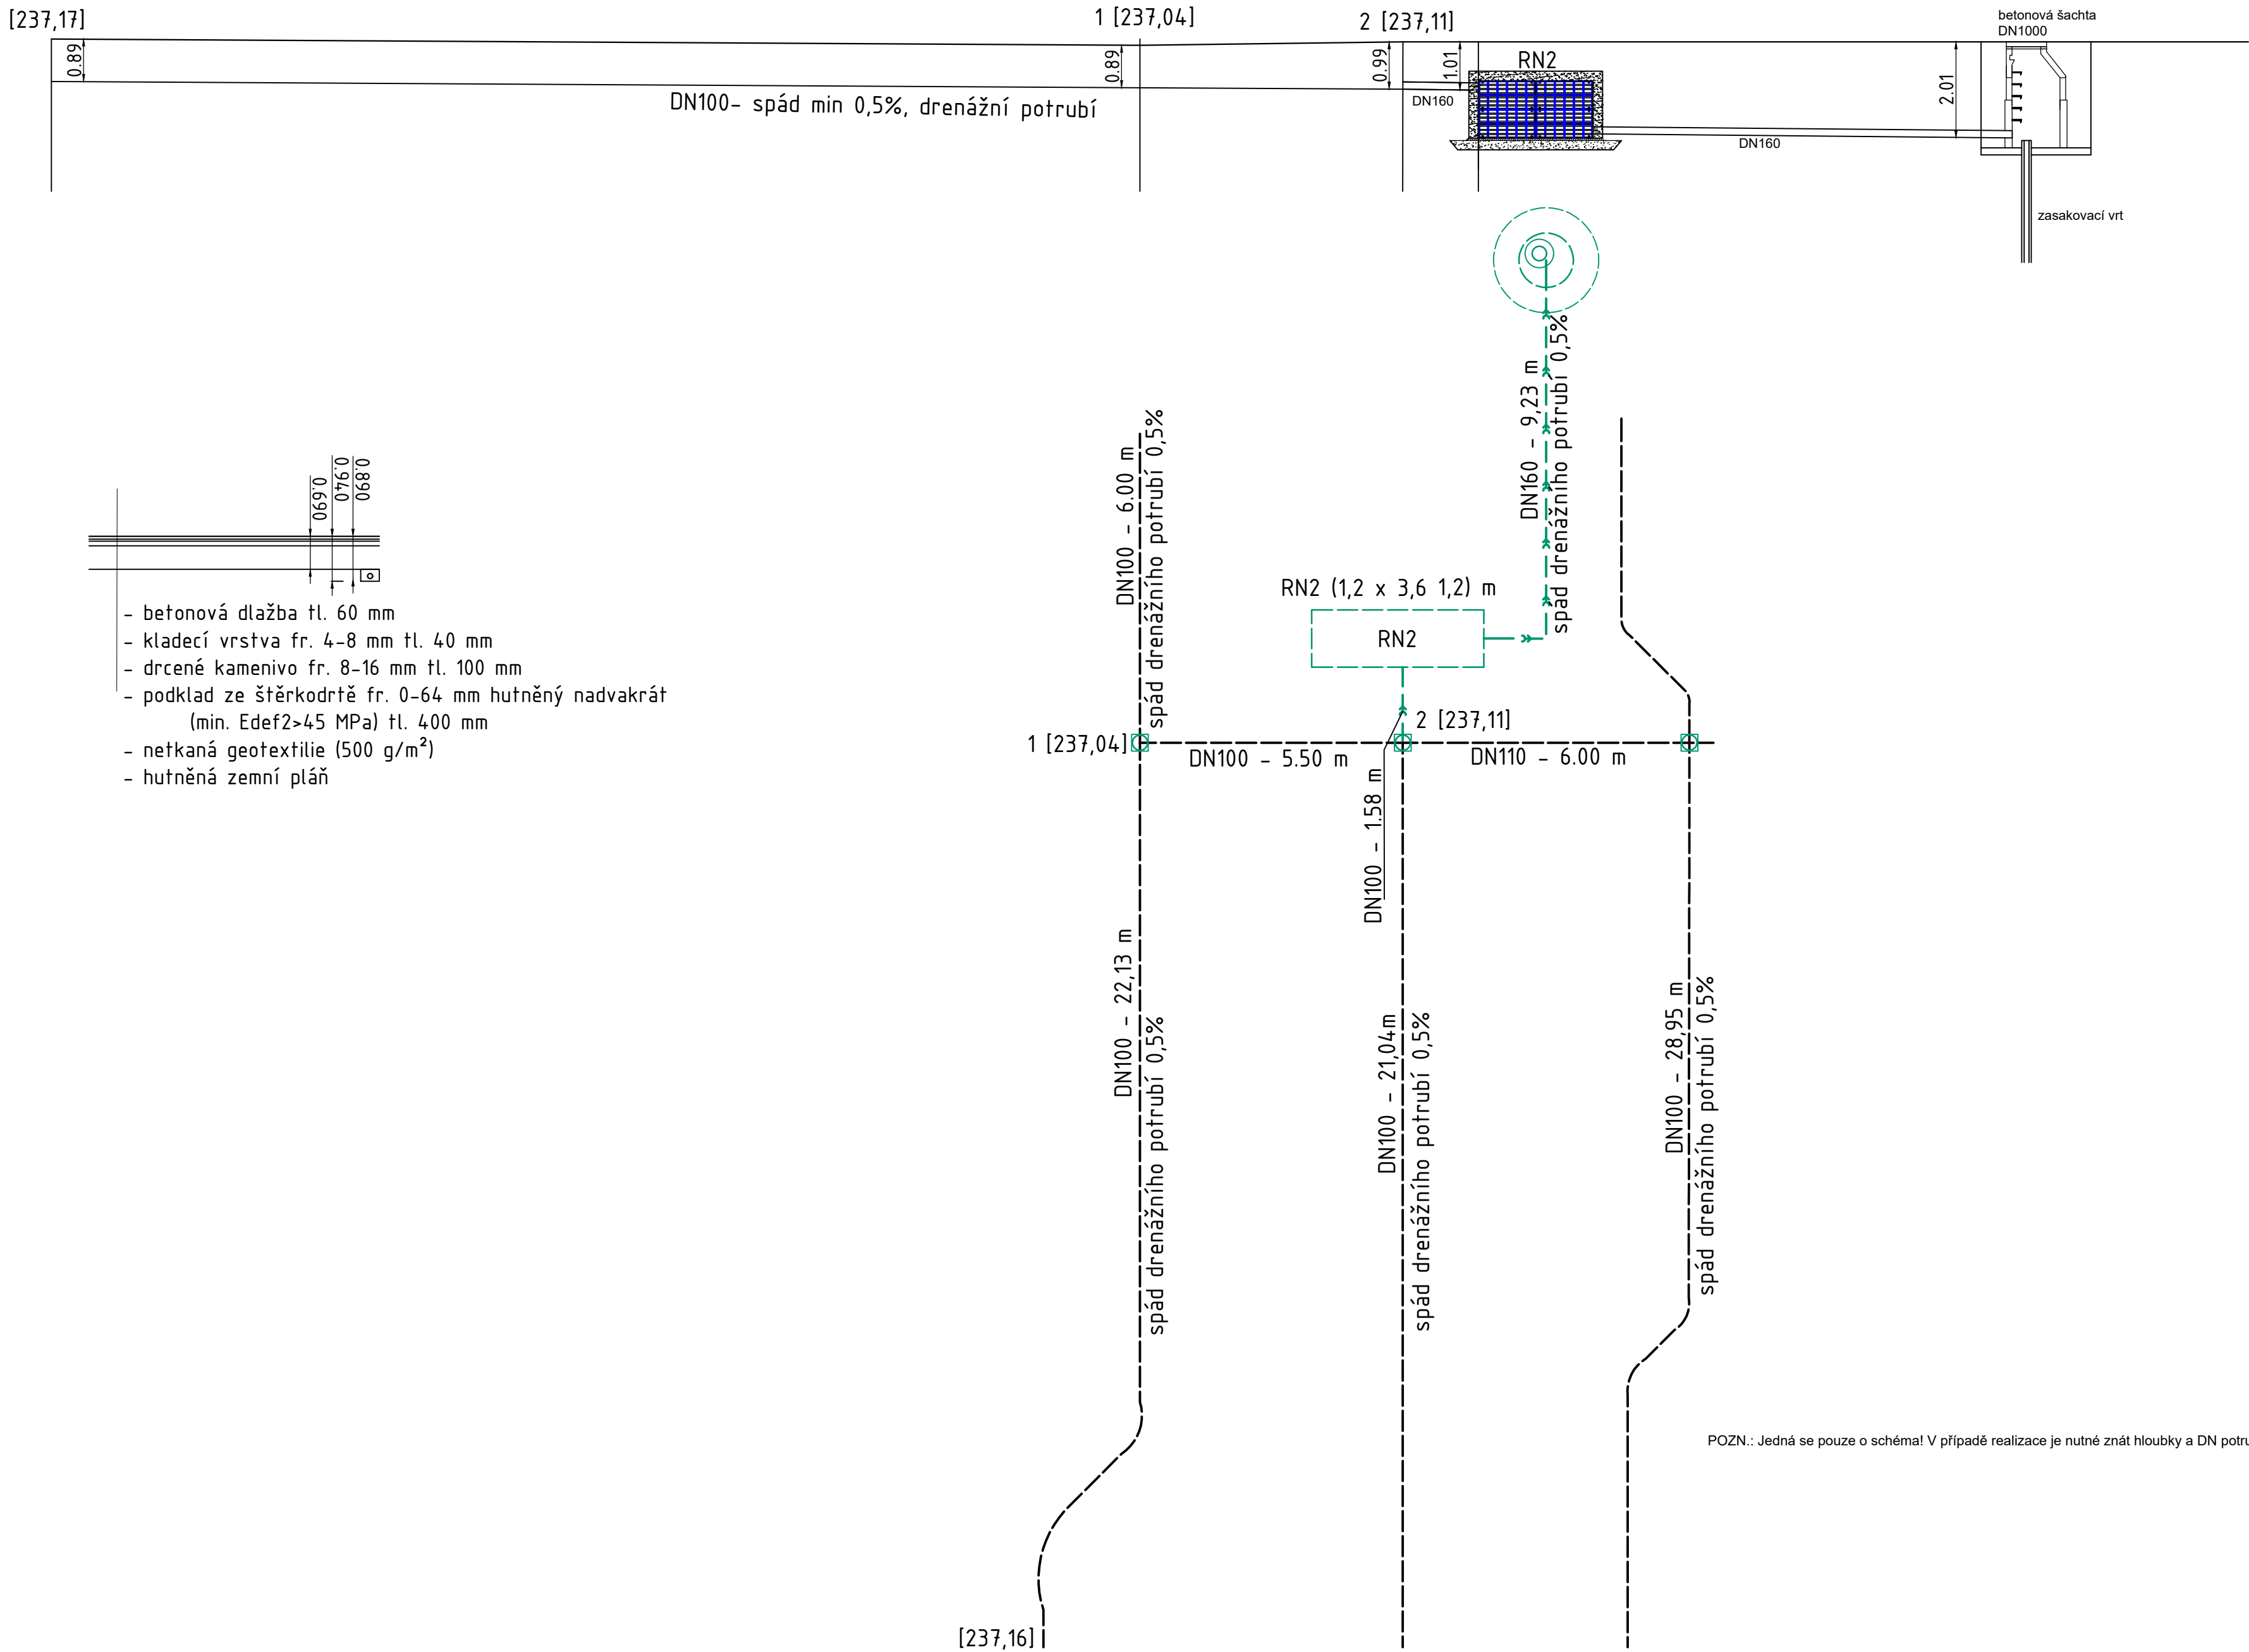

Legenda

stav	návrh
------	-------

A	01	02	03	04	05	06	07	08	09	M	2,0	4,0m	6,0
	10				20		30						

AUTORIZACE	ČKAIT - 1000853	Ing. Jan Beneš	
AS PROJECT CZ s.r.o.			
ARCHITEKTURA, PROJEKCE, ENGINEERING, DODAVATELSKÁ ČINNOST A PROJEKCE U PROSTŘEDNÍHO MLÝNA 128, 393 01 PELHŘIMOV, TEL.: 565 323 249, WWW.ATELIERAS.CZ			
VEDOUcí ATELIERU	HIP	ZODPOV. PROJEKTANT	VYPRACOVAL
Ing. Vladimír Žák	Ing. Vladimír Žák jr.	Lukáš Mejstřík	Ing. Marcela Hanzlíková

děstkové hřiště č.5, Mob Ostrava-Jih, Hrabůvka			
INVESTOR:	Statutární město Ostrava, městský obvod Ostrava-Jih	FORMÁT	8 x A4
MÍSTO STAVBY:	k.ú. Hrabůvka, parc.č. 939/1, ul. U Haldy x Provaznická	DATUM	červenec 2016
CHARAKTER STAVBY:	novostavba	STUPEŇ DOK.	PD pro provedení stavby
ODDÍL DOKUMENTACE:	D.11 - I11 - vsakovací objekt včetně drenáží	Č. ZAKÁZKY	861/16
OBSAH:		Č. ARCHIVNÍ	861/CZ
Podélný řez RN2		MĚŘÍTKO:	ČÍS. VÝKRESU:
		1:100	D.11.01.16

TOTO DÍLO JE DUŠEVNÍ VLASTNOSTÍ SPOLUAUTORA PPRY AS PROJECT CZ s.r.o. POŽÁDÁME O NADĚLENÍ S DÍLEK VODNODOP. SPOLUAUTOR AS PROJECT CZ s.r.o. A PŘEDNÍM PRÁV. AUTORSKÉHO A JE CHRÁNĚNO JAKO ČLEK AUTORSKÝM ZÁKONEM Č.171/2000 Sb. V PLATNÉM ZNĚNÍ.
25.08.2016 13:24:57
Příloha kresla - Ostrava Jih/18 Příloha stavby/125 Provedení stavby - Hřiště č.5/18 Data/28 Vyř. Tedy/10 - Dokumentace objektu/D.11 - I11 - V11 Reference Drenaz/D.11-01-16 Řez Podélný RN2.dwg