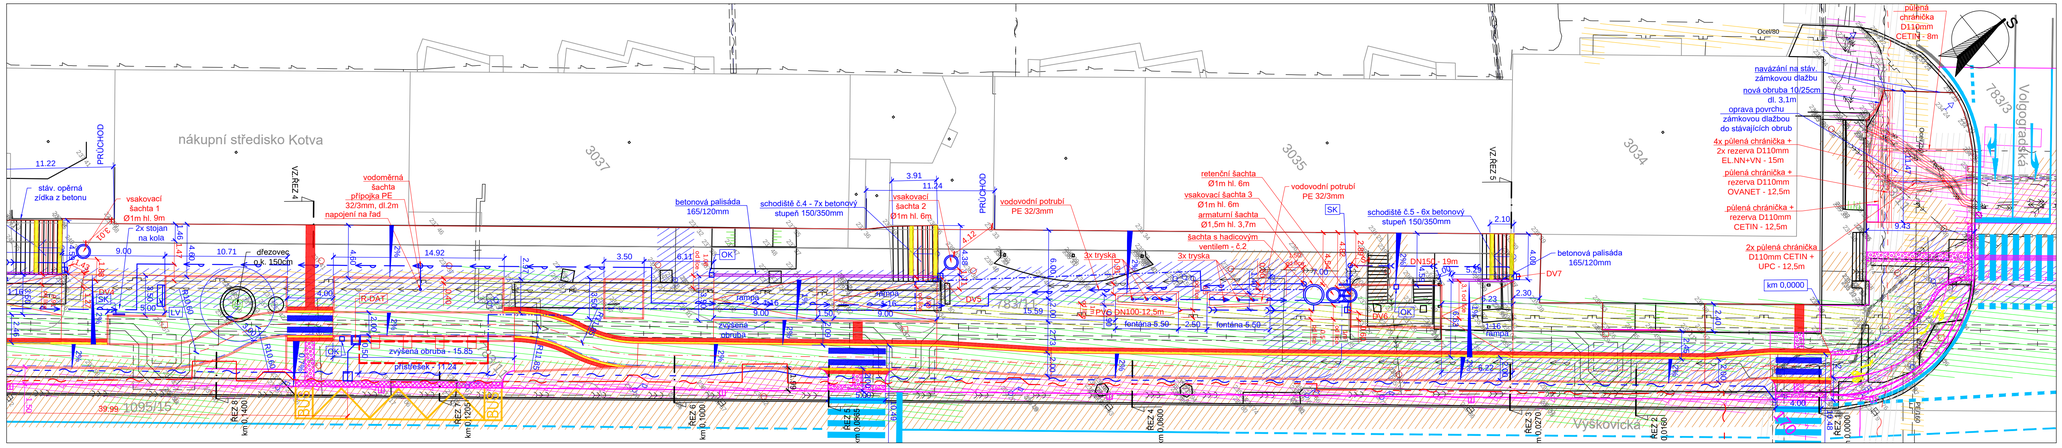
nákupní středisko Kotva
Vyškovická
783/3
Volgogradská
PRŮCHOD
vsakovací šachta 1 Ø1m hl. 9m
vsakovací šachta 2 Ø1m hl. 6m
vsakovací šachta 3 Ø1m hl. 6m
vodoměrná šachta přípojka PE 32/3mm, dl.2m napojení na řad
retenční šachta Ø1m hl. 6m
armaturní šachta Ø1,5m hl. 3,7m
šachta s hadicovým ventilem - č.2
vodovodní potrubí PE 32/3mm
betonová palisáda 165/120mm
schodiště č.4 - 7x betonový stupeň 150/350mm
schodiště č.5 - 6x betonový stupeň 150/350mm
2x stojan na kola
dřezovec o.k. 150cm
3x tryska
zvýšená obruba
zvýšená obruba - 15.85
rampa
DN150 - 19m
DN100-12.5m
DV5
DV7
DV8
