



FONTÁNA (M 1:50)
PŮDORYS

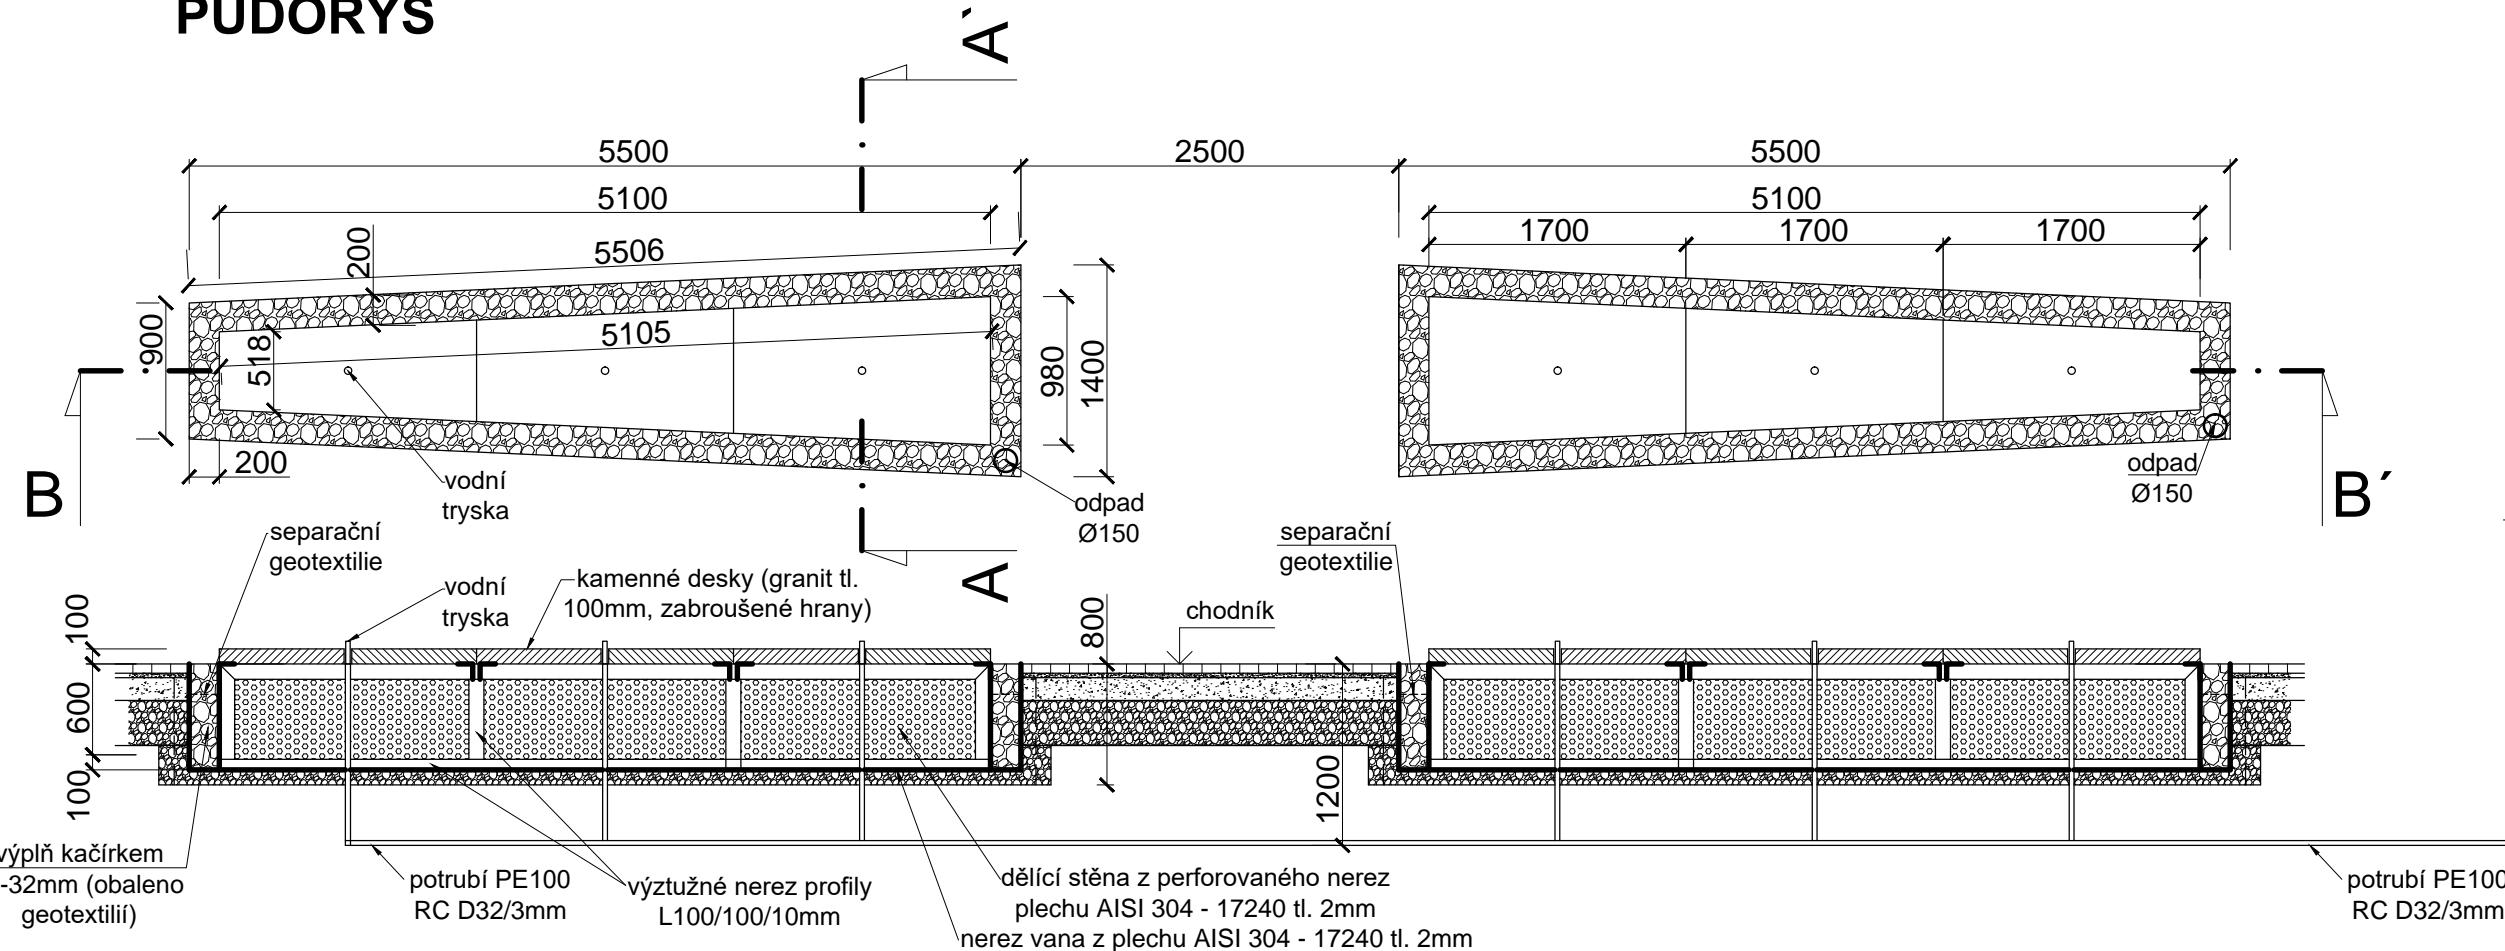


ŘEZ A - A'

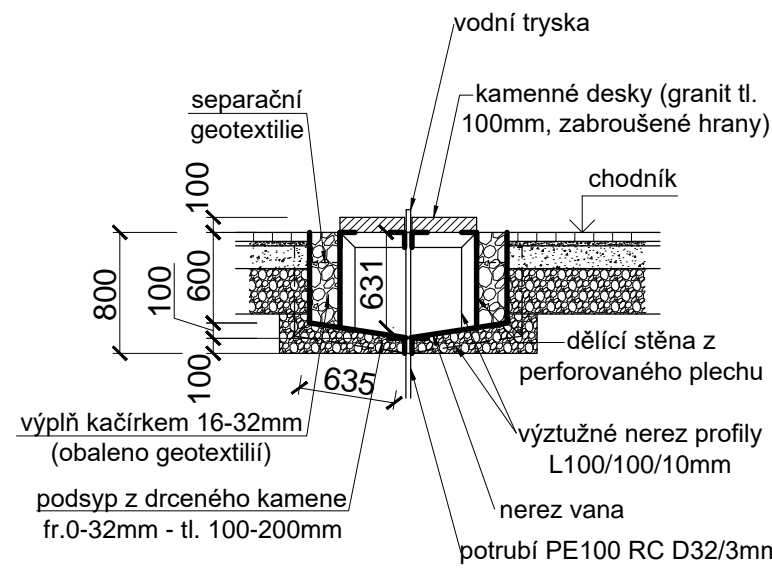

ŠACHTY NA ROZVODU VODY (M 1:25)


ŠACHTA PLASTOVÁ Ø 400 mm V ZELENÍ
Č.1 - KONCOVÁ

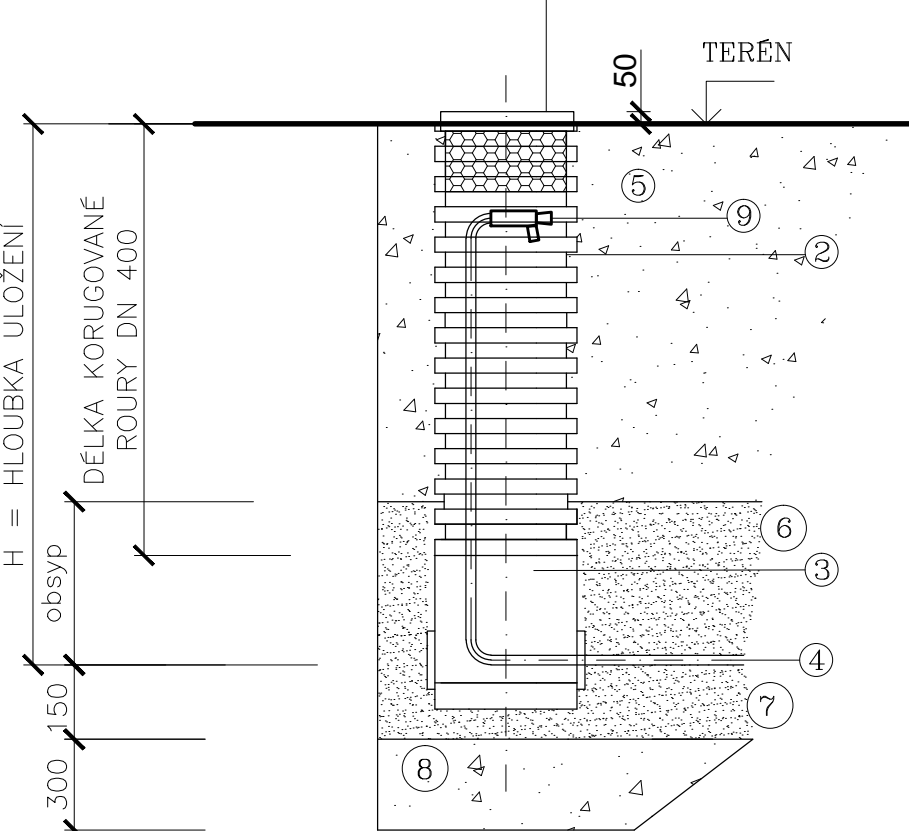

LEGENDA

1. POKLOP PLASTOVÝ TR. A15 S PLAST.KONUSEM 400mm
2. ZESPOD NALEPENÁ IZOLACE Z XPS TL. 200mm
3. KORUGOVANÁ ROURA PRŮMĚR 400mm
4. PE ŠACHTOVÉ DNO
5. POTRUBÍ PE100 RC D32/3mm
6. HUTNĚNÝ ZÁSYP VÝKOPEM
7. OBŠYP KANAL. POTRUBÍ 300 mm NAD VRCHOL POTRUBÍ
8. PÍSKOVÝ PODŠYP 150 mm
9. KAMENOVÝ FRAKCE 0-63 mm TL. 300 mm
10. NEZÁMRZNÝ HADICOVÝ VENTIL 1/2"


ŠACHTA PLASTOVÁ Ø 400 mm V KOMUNIKACI
Č.2 - PROPOJOVACÍ

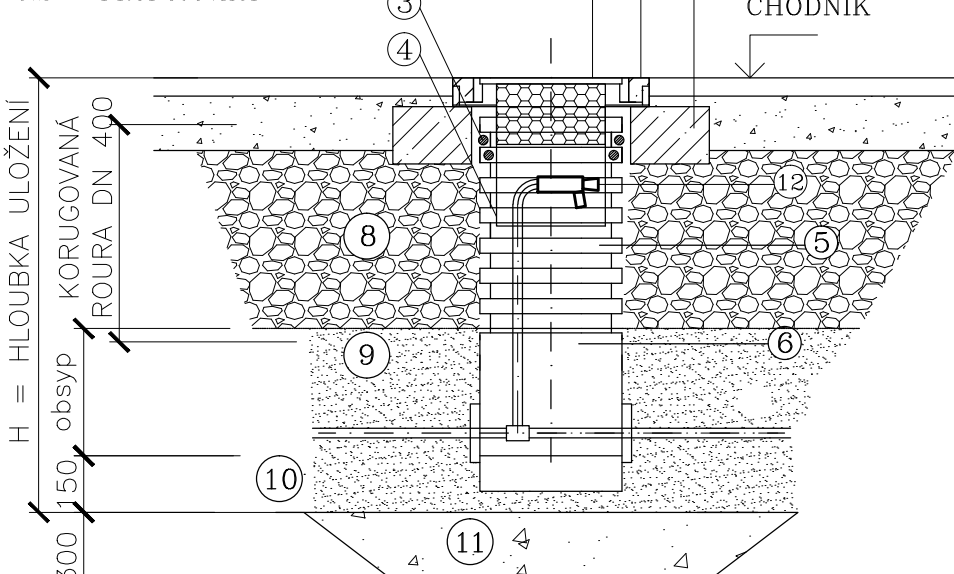


LEGENDA

1. POKLOP LITINOVÝ TR. B125 PRŮMĚR 400 mm NEVĚTRANÝ
2. ZESPOD NALEPENÁ IZOLACE Z XPS TL. 200mm
3. RÁM POKLOPU
4. TĚSNĚNÍ
5. TELESKOPICKÝ ADAPTER PRO POKLOP
6. KORUGOVANÁ ROURA PRŮMĚR 400 mm
7. PE ŠACHTOVÉ DNO
8. BETONOVÝ ROZMÁSEČÍ PRSTENEC
9. ZÁSYP DROBNÝM KAMENEM
10. OBŠYP KANAL. POTRUBÍ 300 mm NAD VRCHOL POTRUBÍ
11. POKLADNÍ LOŽE 150 mm
12. KAMENOVÝ FRAKCE 0-63 mm TL. 300 mm
13. NEZÁMRZNÝ HADICOVÝ VENTIL 1/2"


TECHNOLOGICKÉ SCHÉMA

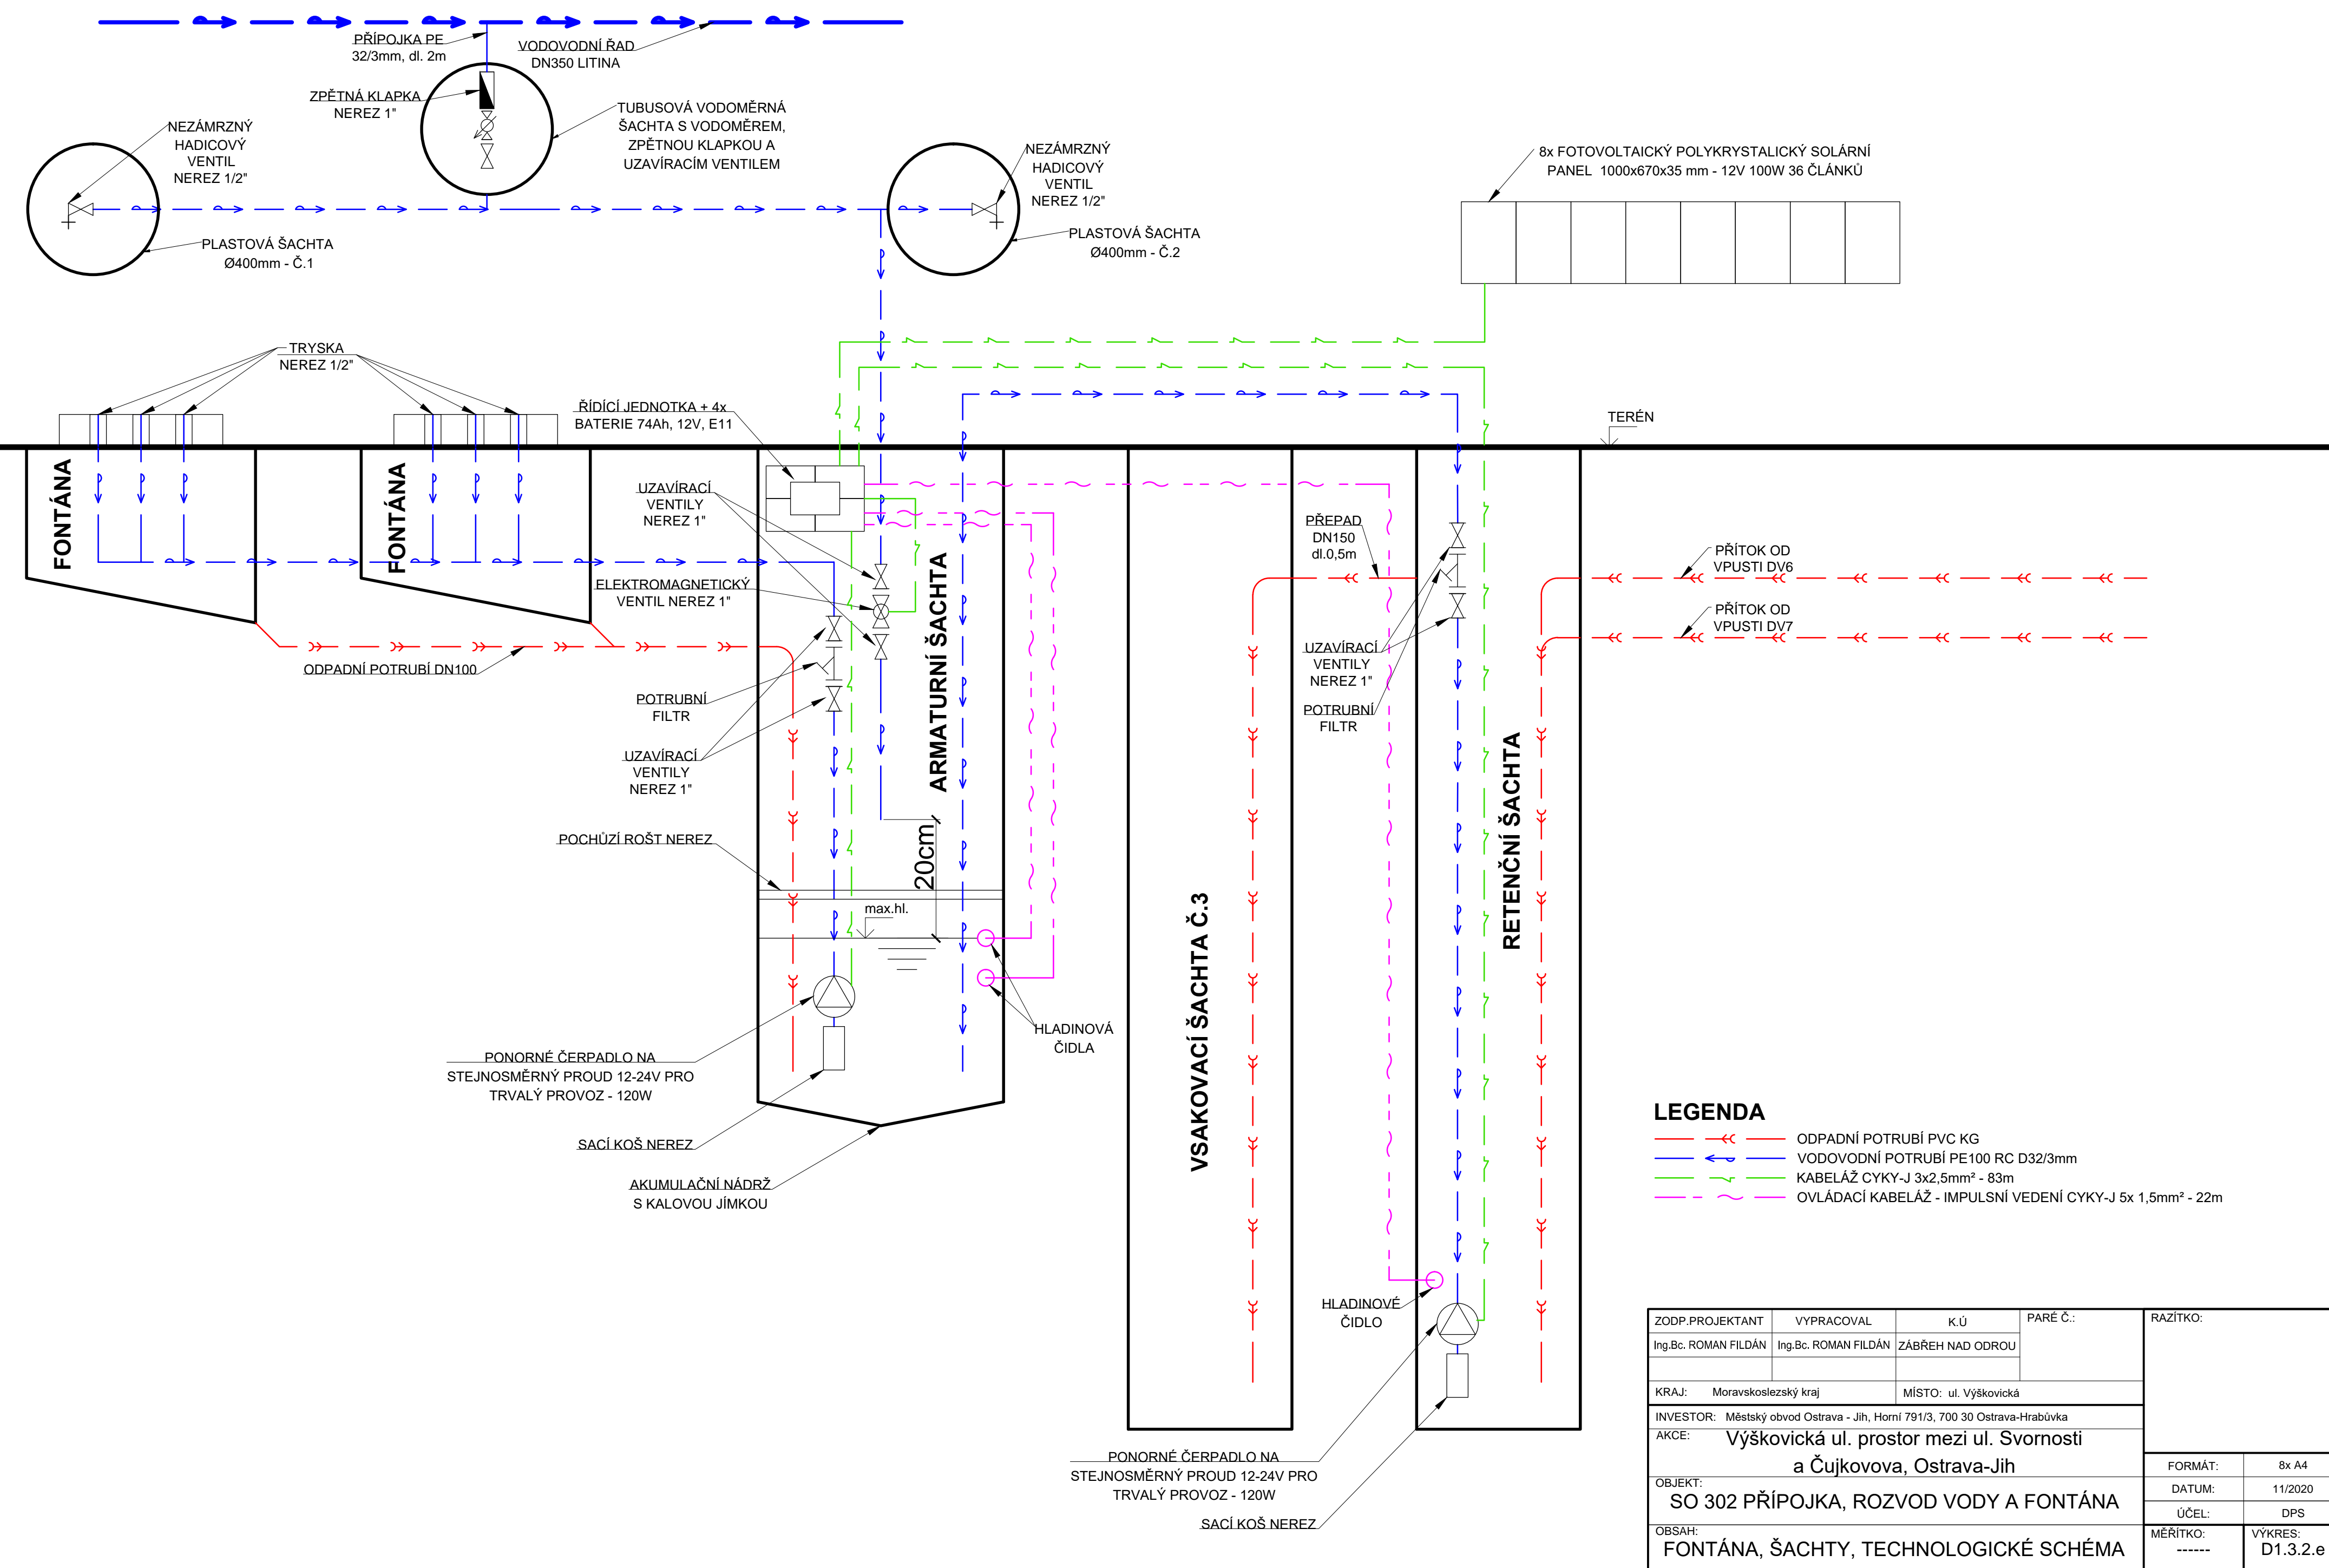

RETENČNÍ ŠACHTA (M 1:50)
ŘEZ A - A'

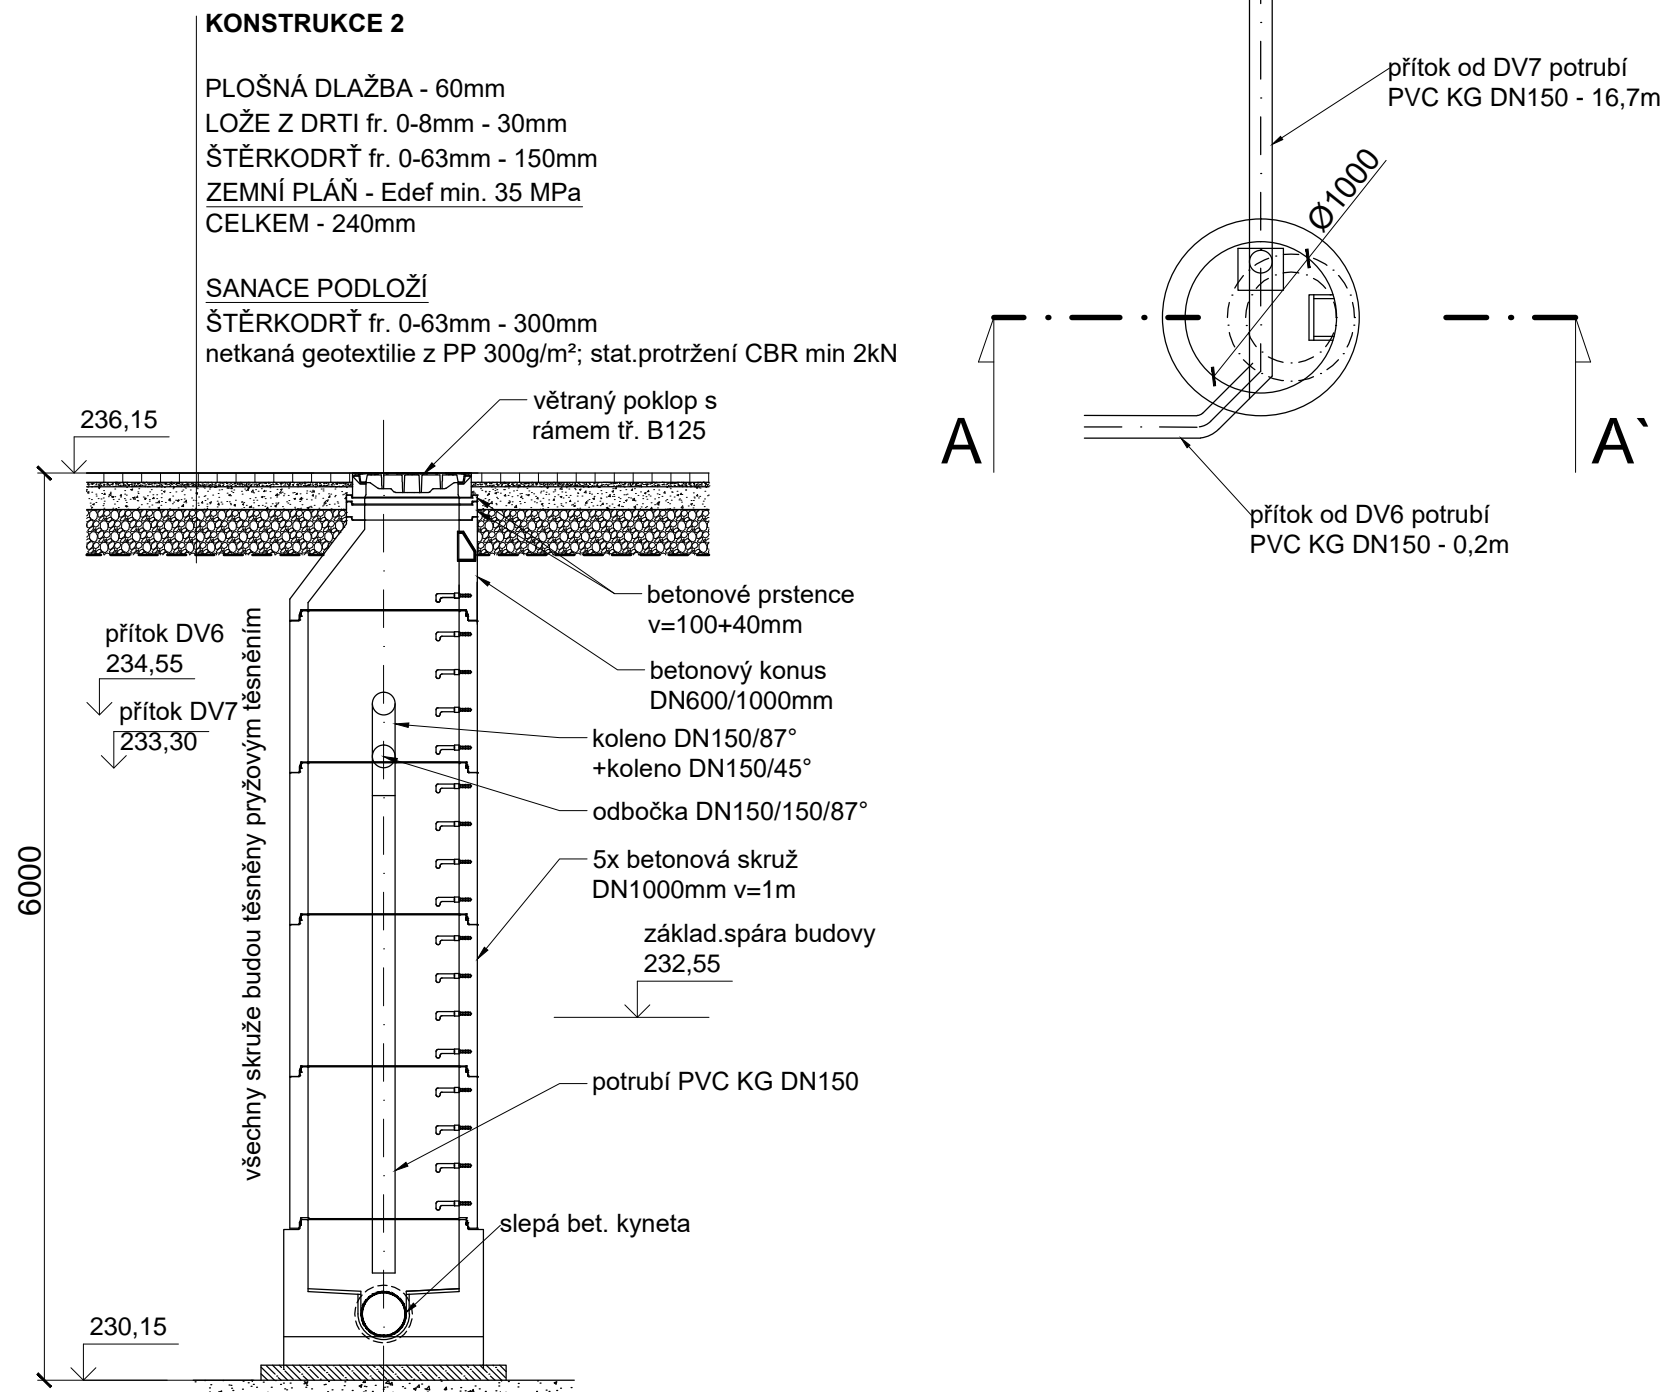

PŮDORYS

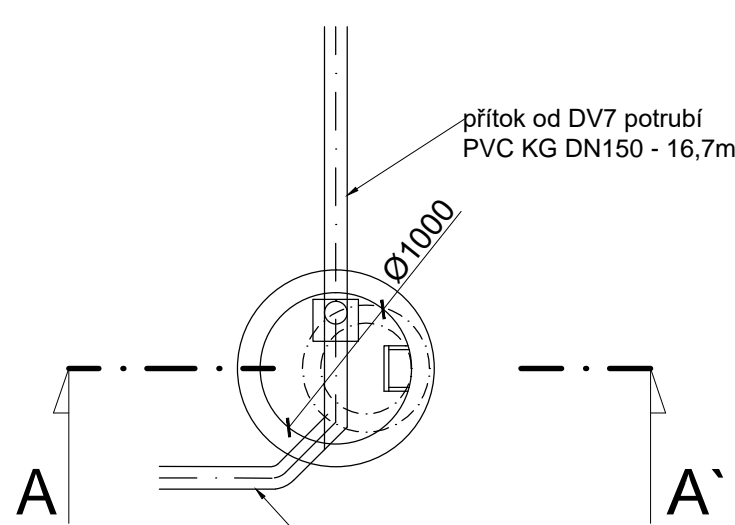

ARMATURNÍ ŠACHTA (M 1:50)

