

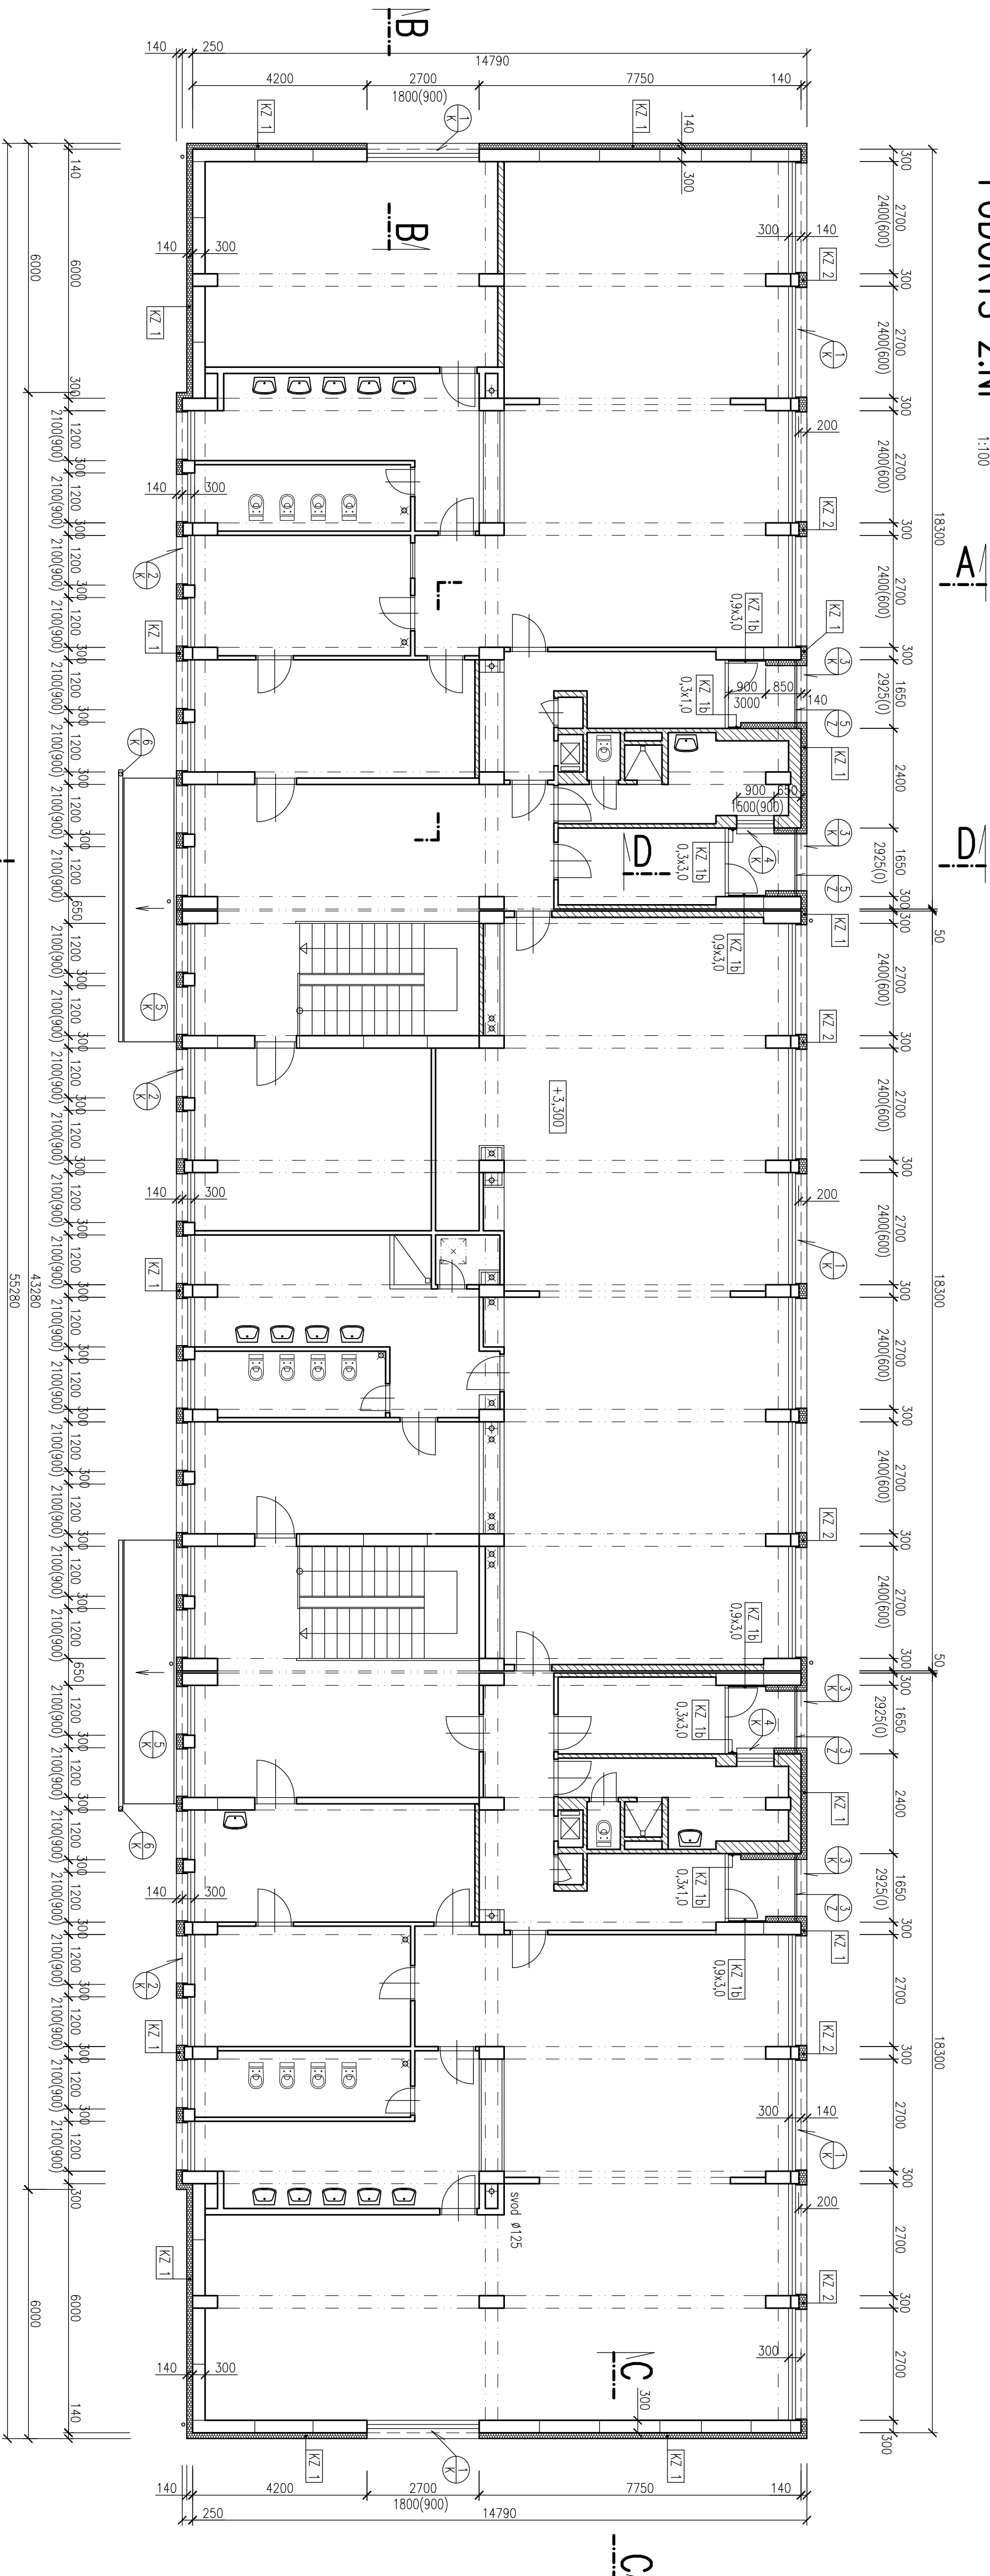


 


PUDORYS 2.NP

1:10C

 

LEGENDA MATERIÁLU

	STAVAJÍCÍ KONSTRUKCE
	NOVÉ KONTAKTNÍ ZATEPLENÍ-ETICS
	DOZDŮVKA – PŮROBETONOVÉ PŘÍČKOVÝ – pozn. 4
	ZPEVNĚNÝ ZÁSPR VYTĚŽENOU ZEMINOU, ZHUHNUTÍ (ŠTEFKODRŤ FRACCIE 0–32mm, ZHUHNUTÍ)
	STAVAJÍCÍ TERÉN
	STAVAJÍCÍ BETONOVÉ KONSTRUKCE

POZNÁMKY

POPIS SKLADBY KONTAKTNÍHO ZATEPLOVACÍHO SYSTÉMU – VIZ TECHNICKÁ ZPRÁVA

[illegible]