
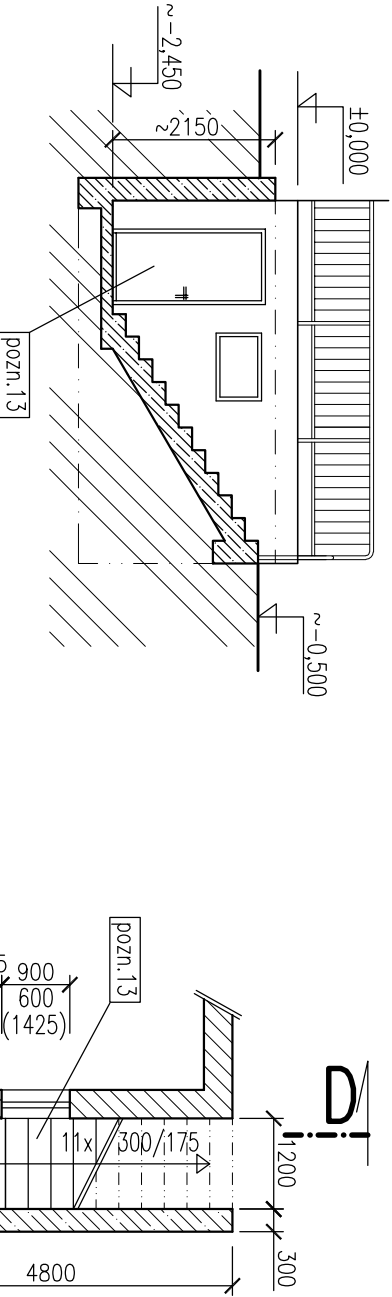


ŘEZ D-D

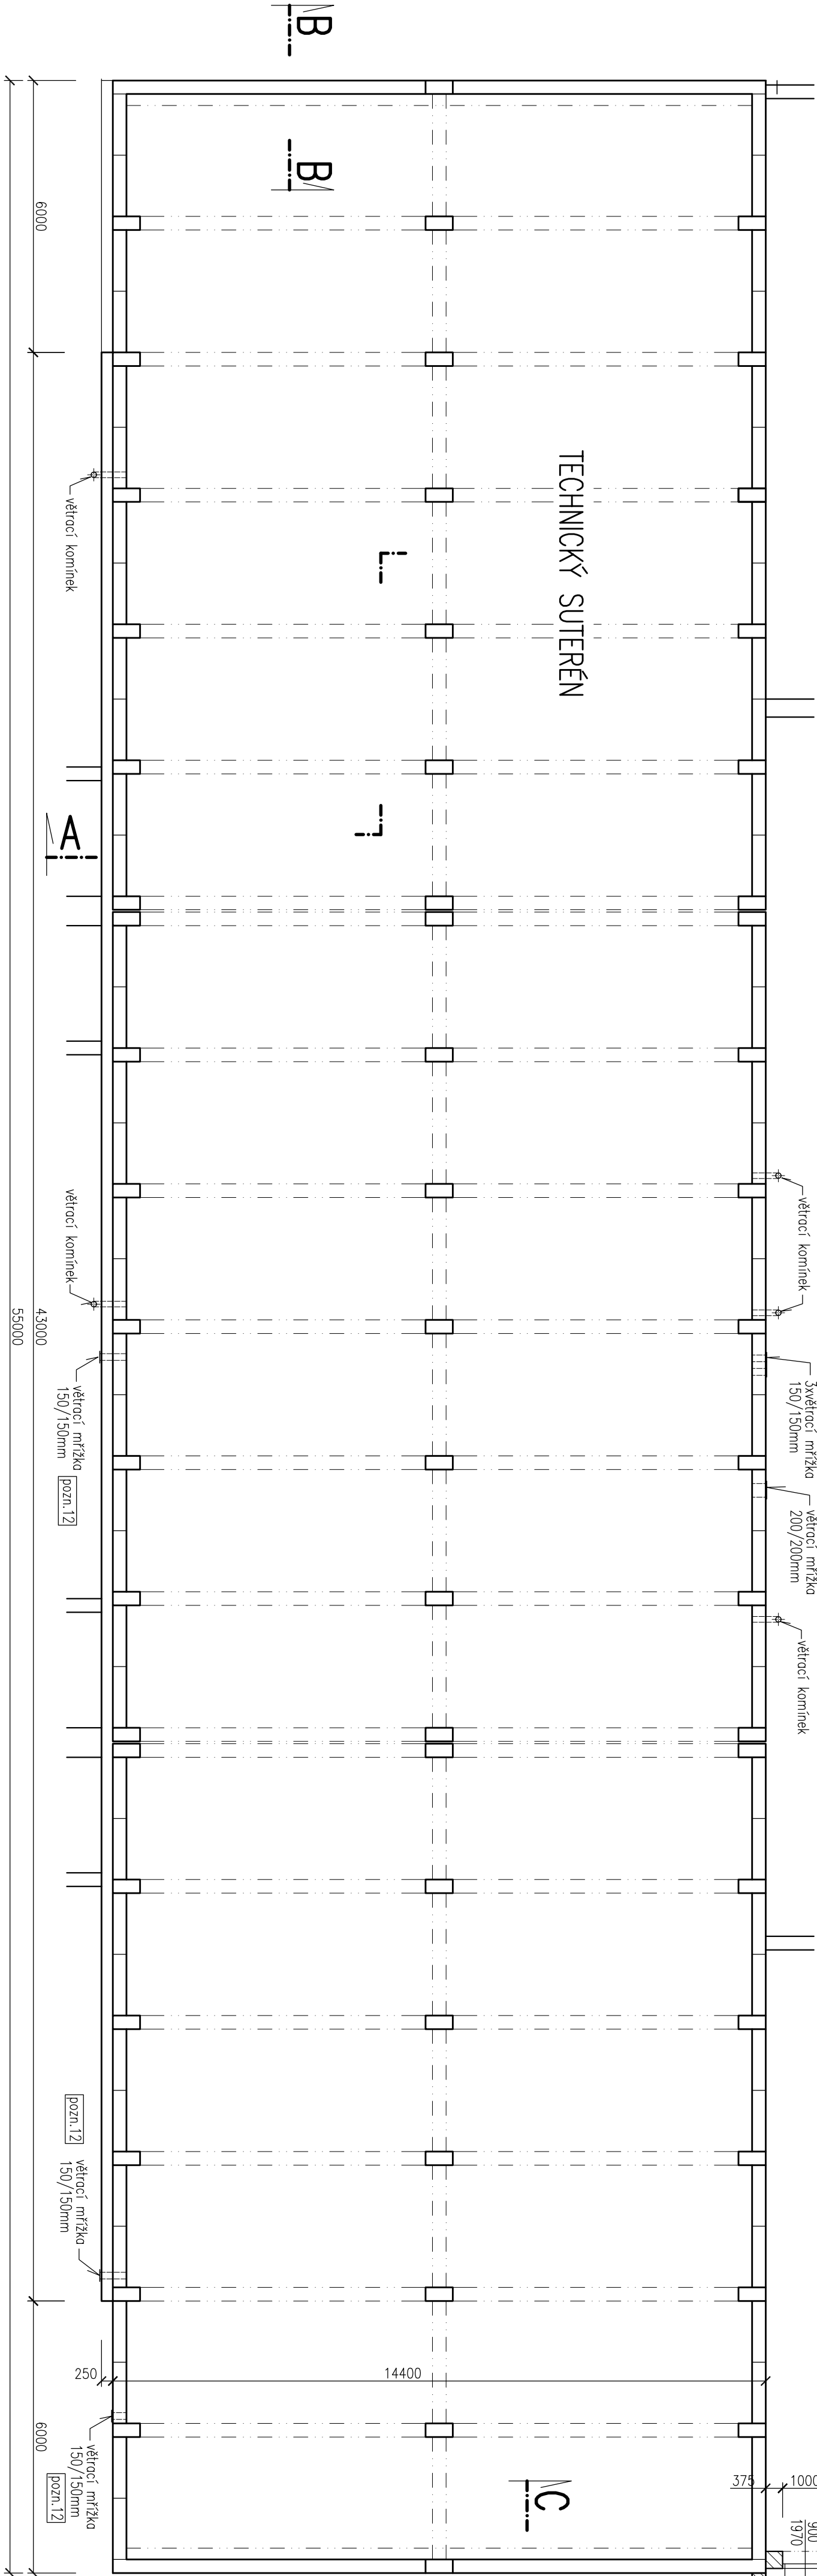

PŮDORYS 1.PP


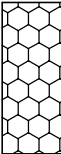


1:100



POZNÁMKY

- pozn.1 – demontáž venkovních parapetů oken
- pozn.2 – demontáž stávající dlažby lodžii
- pozn.2 – demontáž oplechování hrany lodžie (okapníčky)
- pozn.3 – demontáž stávajících ocelových mříží rozm. 2,70x2,40m a 1,65x3,00m
- pozn.4 – demontáž oplechování atiky střechy
- pozn.5 – demontáž stávajícího zateplení štítových stěn tl.cca 140mm
- pozn.6 – demontáž skříňky HUP 500x500x300mm
- pozn.7 – demontáž oplechování dílačnické spáry

LEGENDA MATERIÁLU

-  STÁVAJÍCÍ KONSTRUKCE
-  STÁVAJÍCÍ ZATEPLENÍ ŠTÍTOVÝCH STĚN
-  STÁVAJÍCÍ ZDIVO Z CIHEL, PLŇŮCH
-  STÁVAJÍCÍ BETONOVÉ KONSTRUKCE

	</
--	--	----