



ŘEZ I - I'

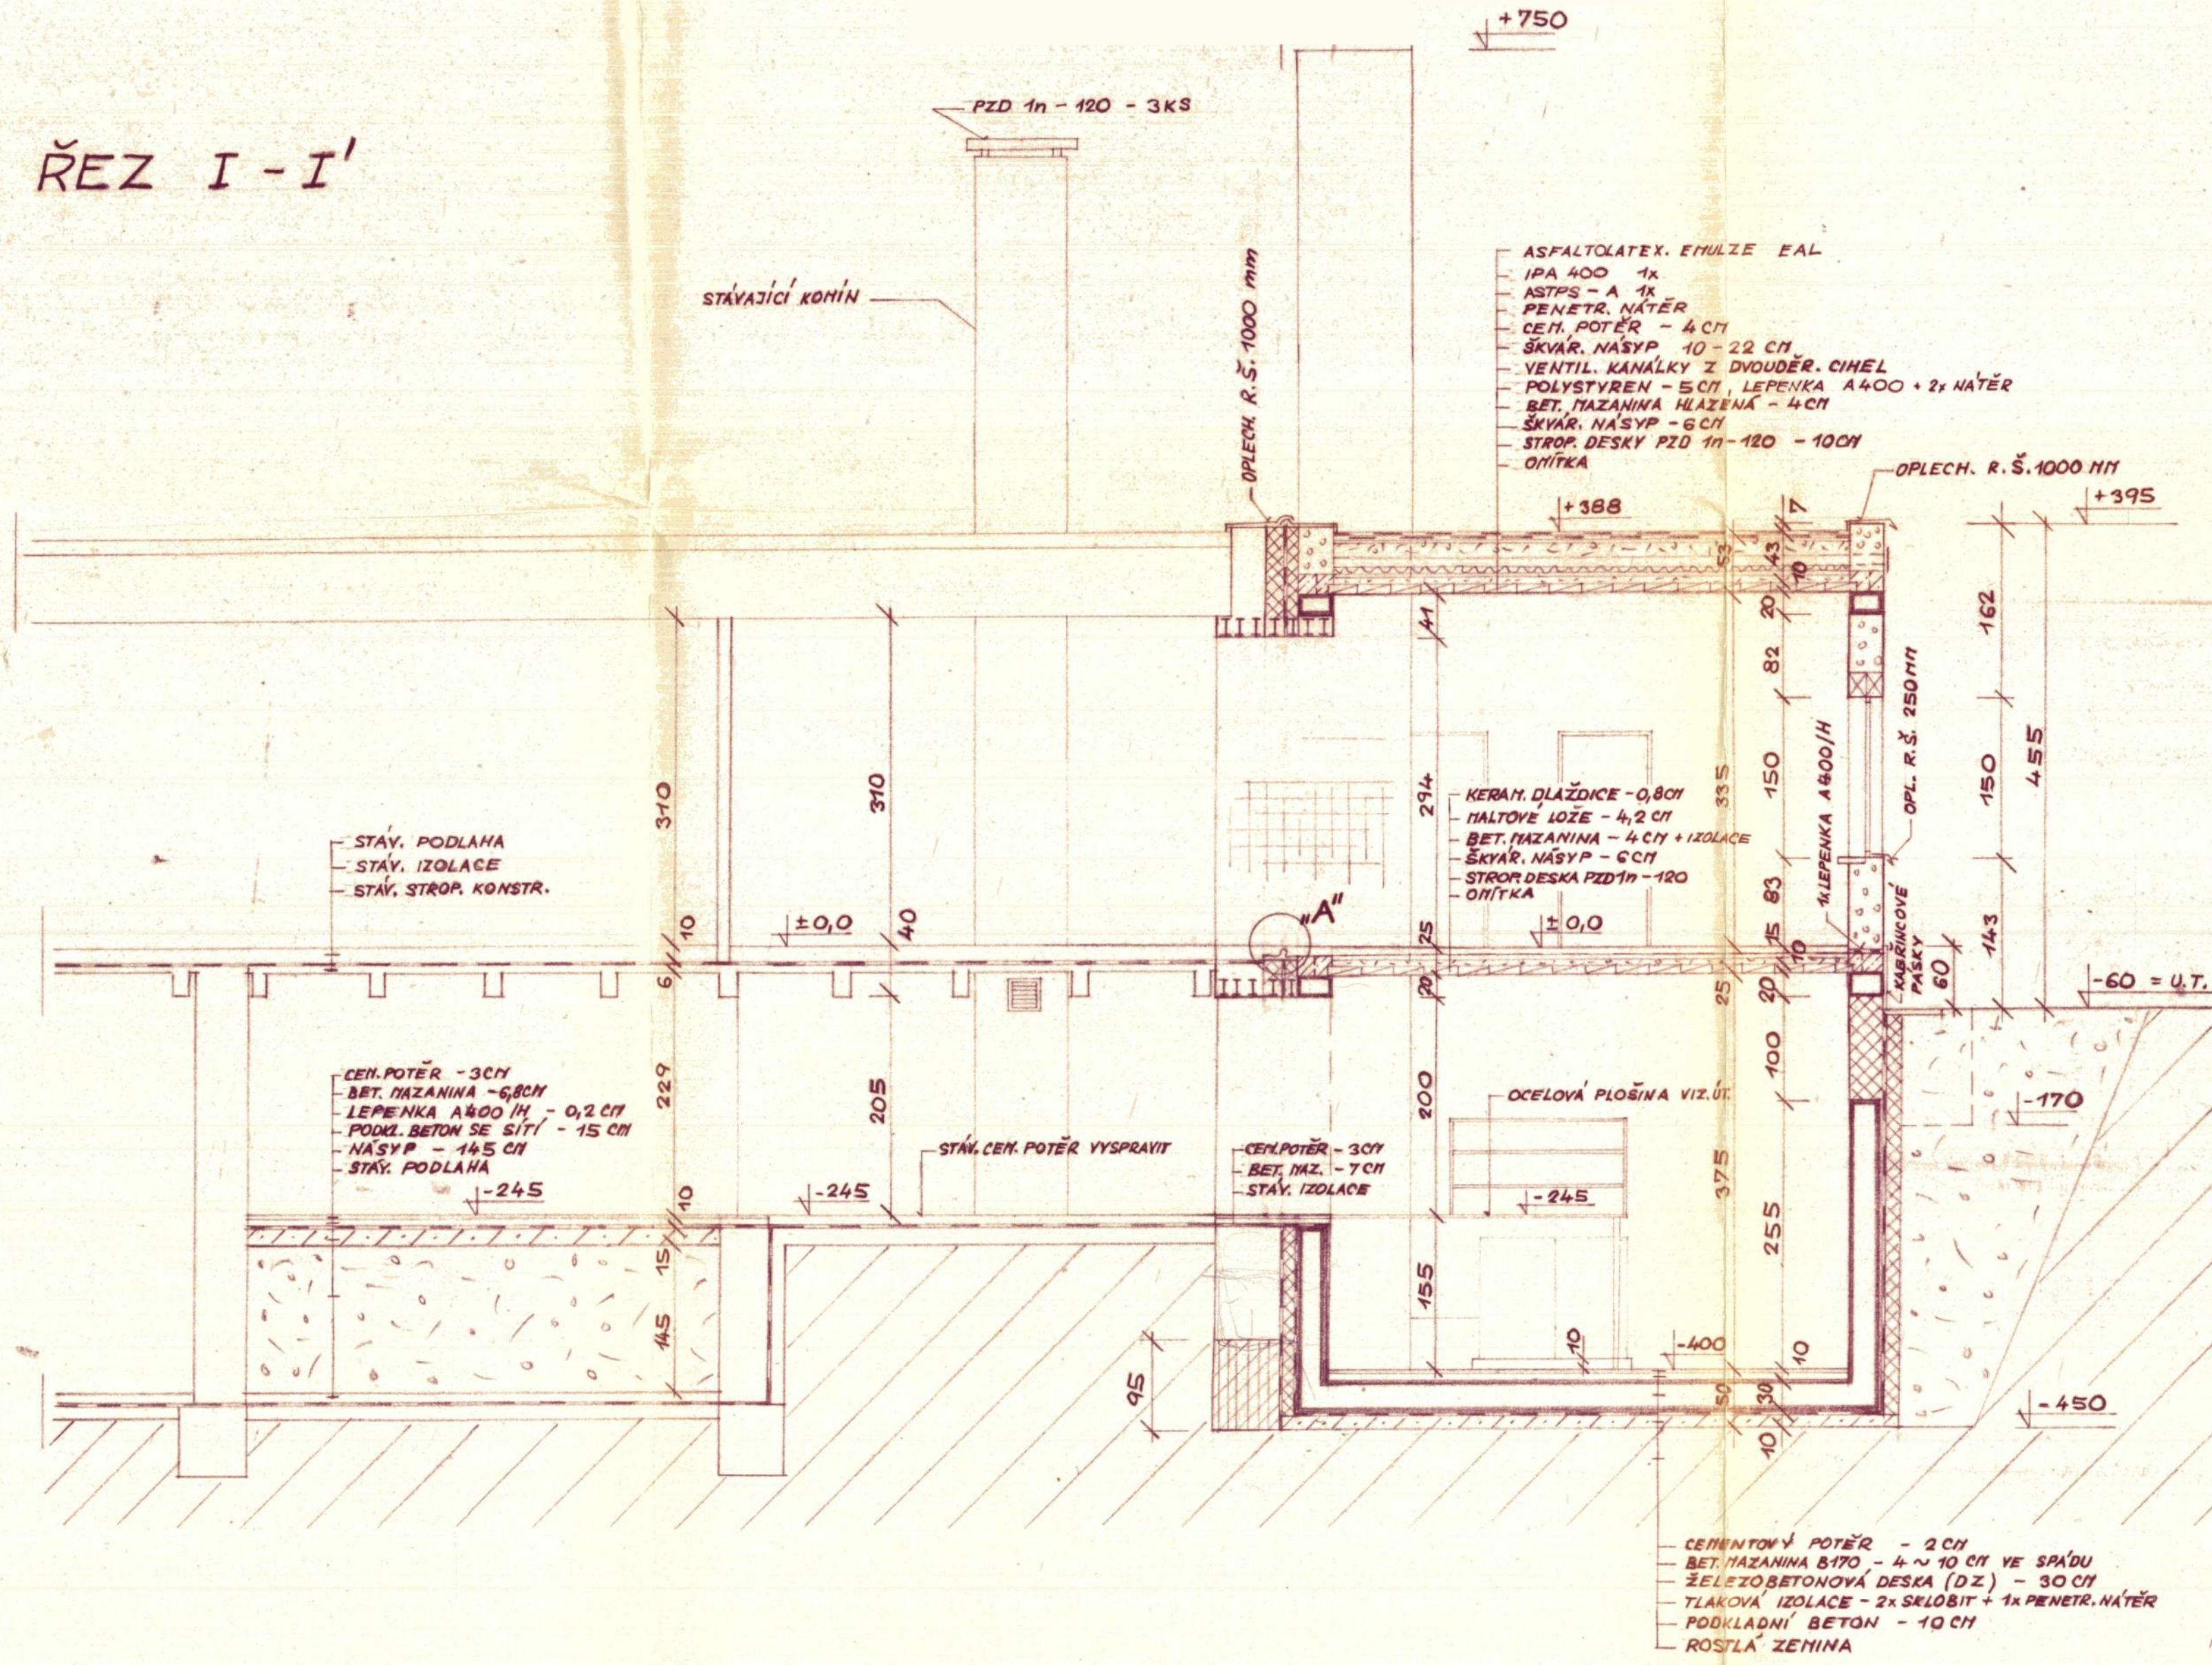


DETAIL "A"

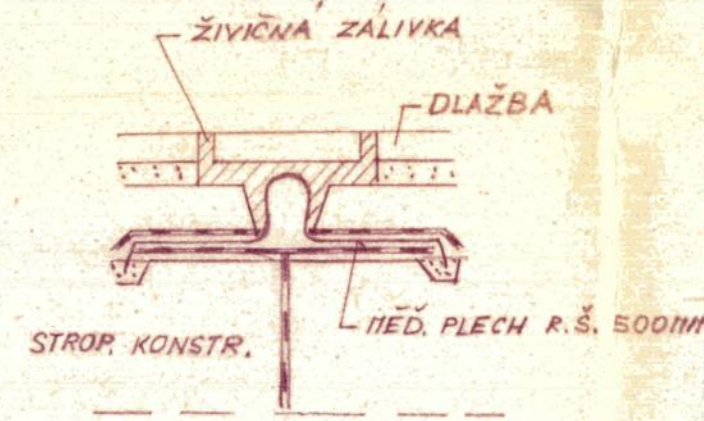

LEGENDA


- STAV. ZDIVO
- ZDIVO Z CIHEL P100 NA NC 50
- ZDIVO Z CIHEL P100 NA MVC 25
- ZDIVO Z PLYNOŠL. TVÁRNIC
- ŽELEZOBETON - B170

ŘEZ II - II'

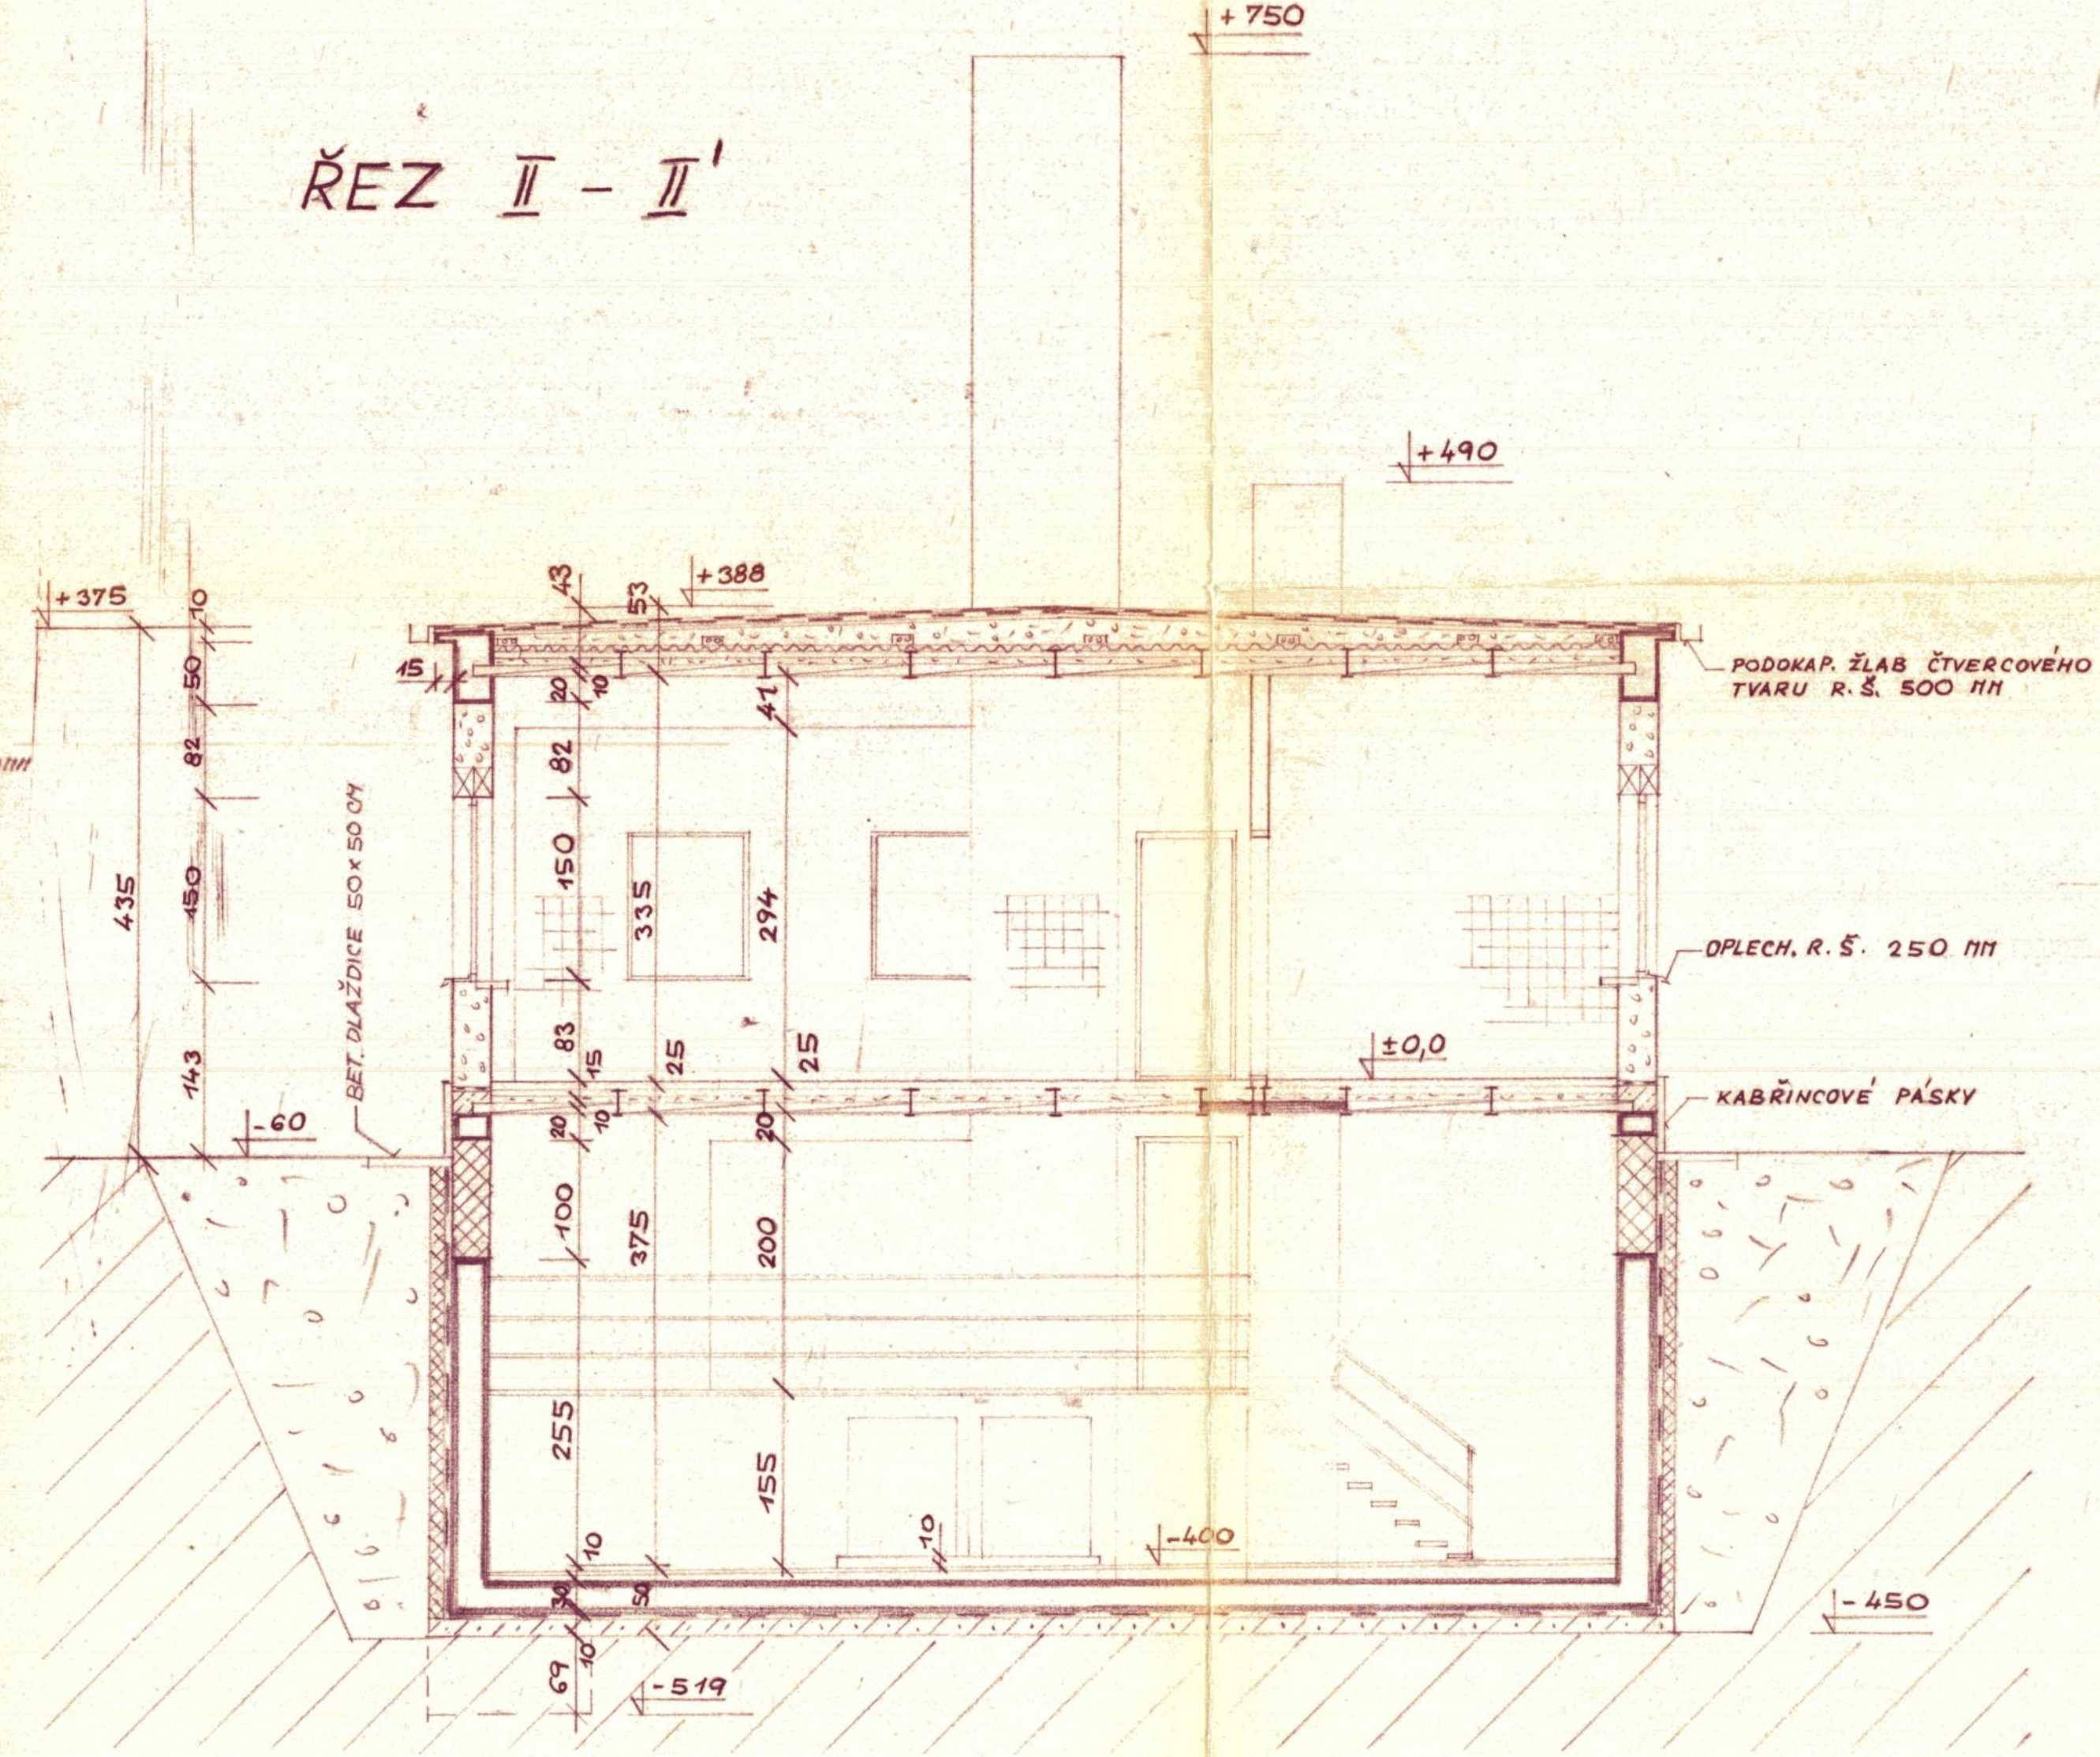

±0,000 = čistá podlaha 1.NP

Tato projektová dokumentace je majetkem firmy INPROS F-M s.r.o. a nesmí být kopírována ani dále publikována bez souhlasu vlastníka.

 <div>28. října 2014 738 01 Pysky-Mitask IČO: 646 11 281, DIČ: CZ64611281 tel: +420 558 636 795 email: inpross@inpross.cz www.inprossfm.cz</div>	Investor ÚMO Ostrava - Jih Horní 3, 700 30 Ostrava - Hrabovík	Autor				
		HIP	Ing. Ivan Bedrunka			
Stavba DEMOLICE MŠ CHRJUKINOVA Č. P. 1821/11, OSTRAVA - ZÁBŘEH	Město stavby k.ú. Zábřeh na Odru	Zodp. projektant	Ing. Ivan Bedrunka			
		Vypracoval	Ing. Ondřej Kuča			
		Datum	červen 2020			
		18 x A4				
Název ŘEZ I-I' ; II-II'		Stupeň	DBP			
		Č. zakázky				
		20 / 052				
		Část D-Dokumentace				
Název	Měřítko	1:50	Výkres č.	4	Revize	<div></div>