

SCHÉMA BLOK „A2,,

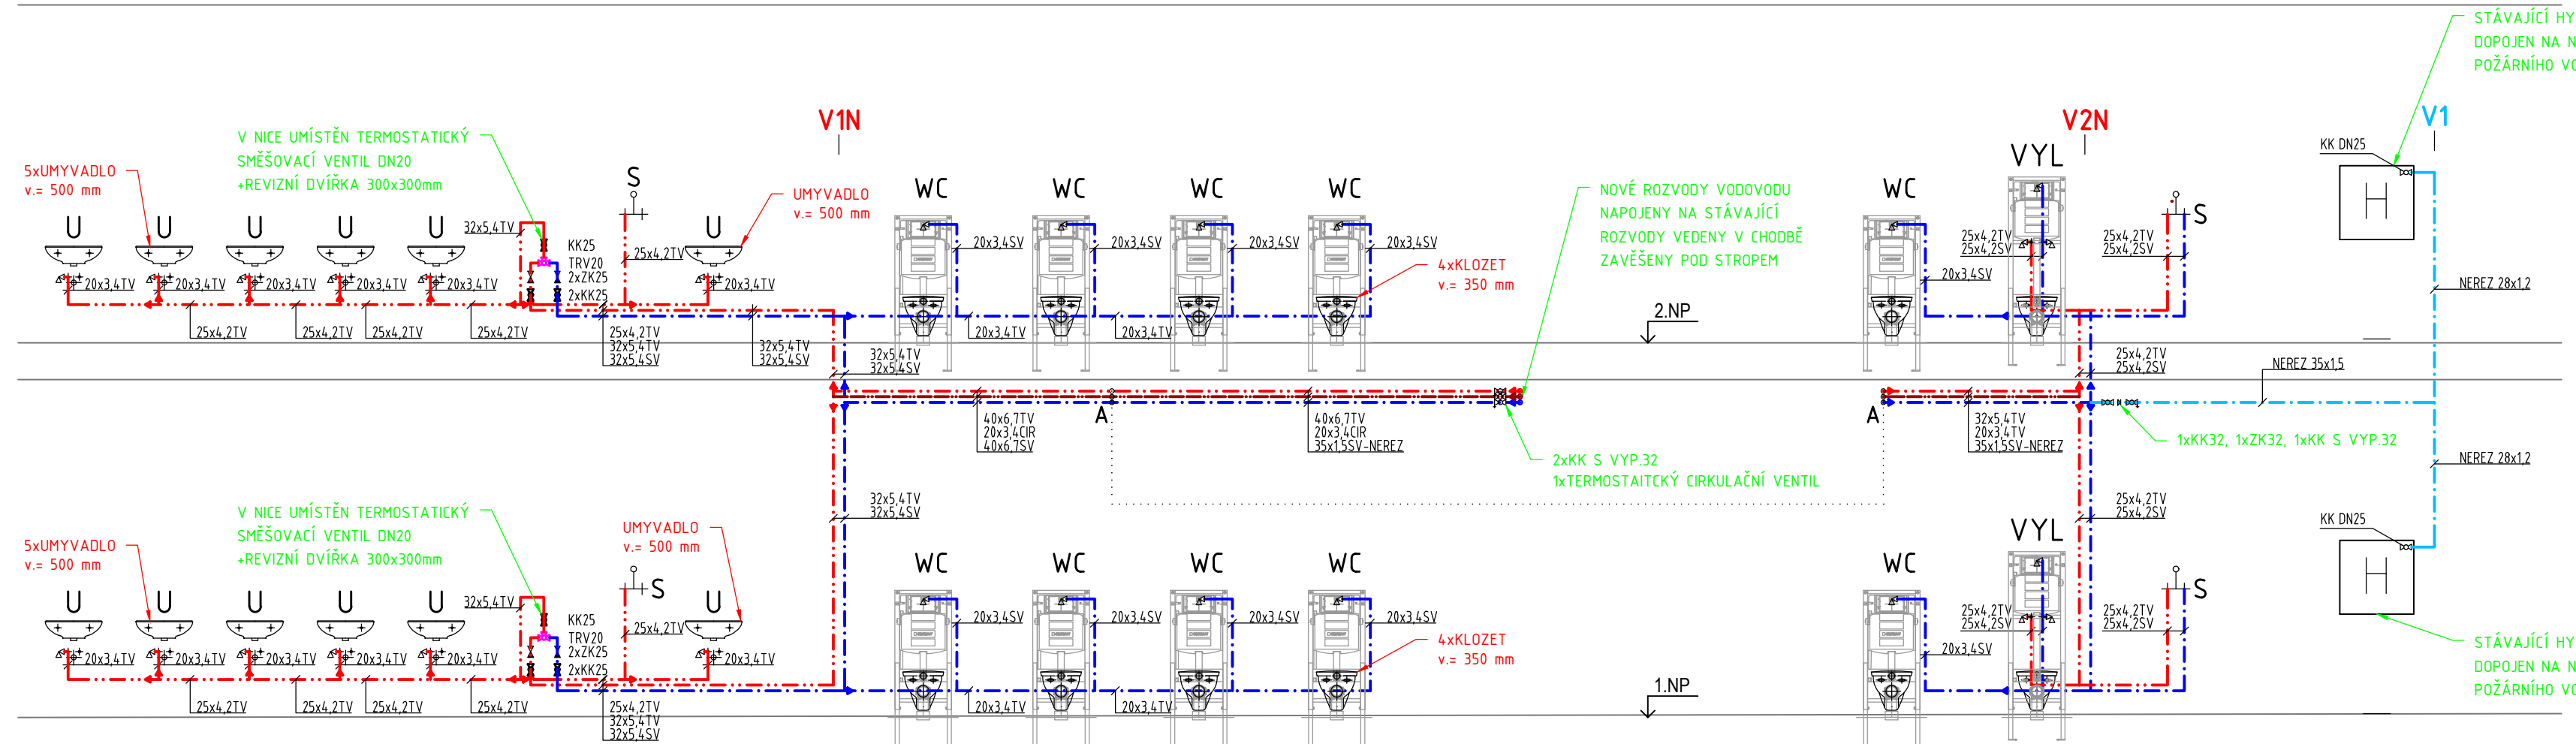


SCHÉMA BLOK „A1Z,,


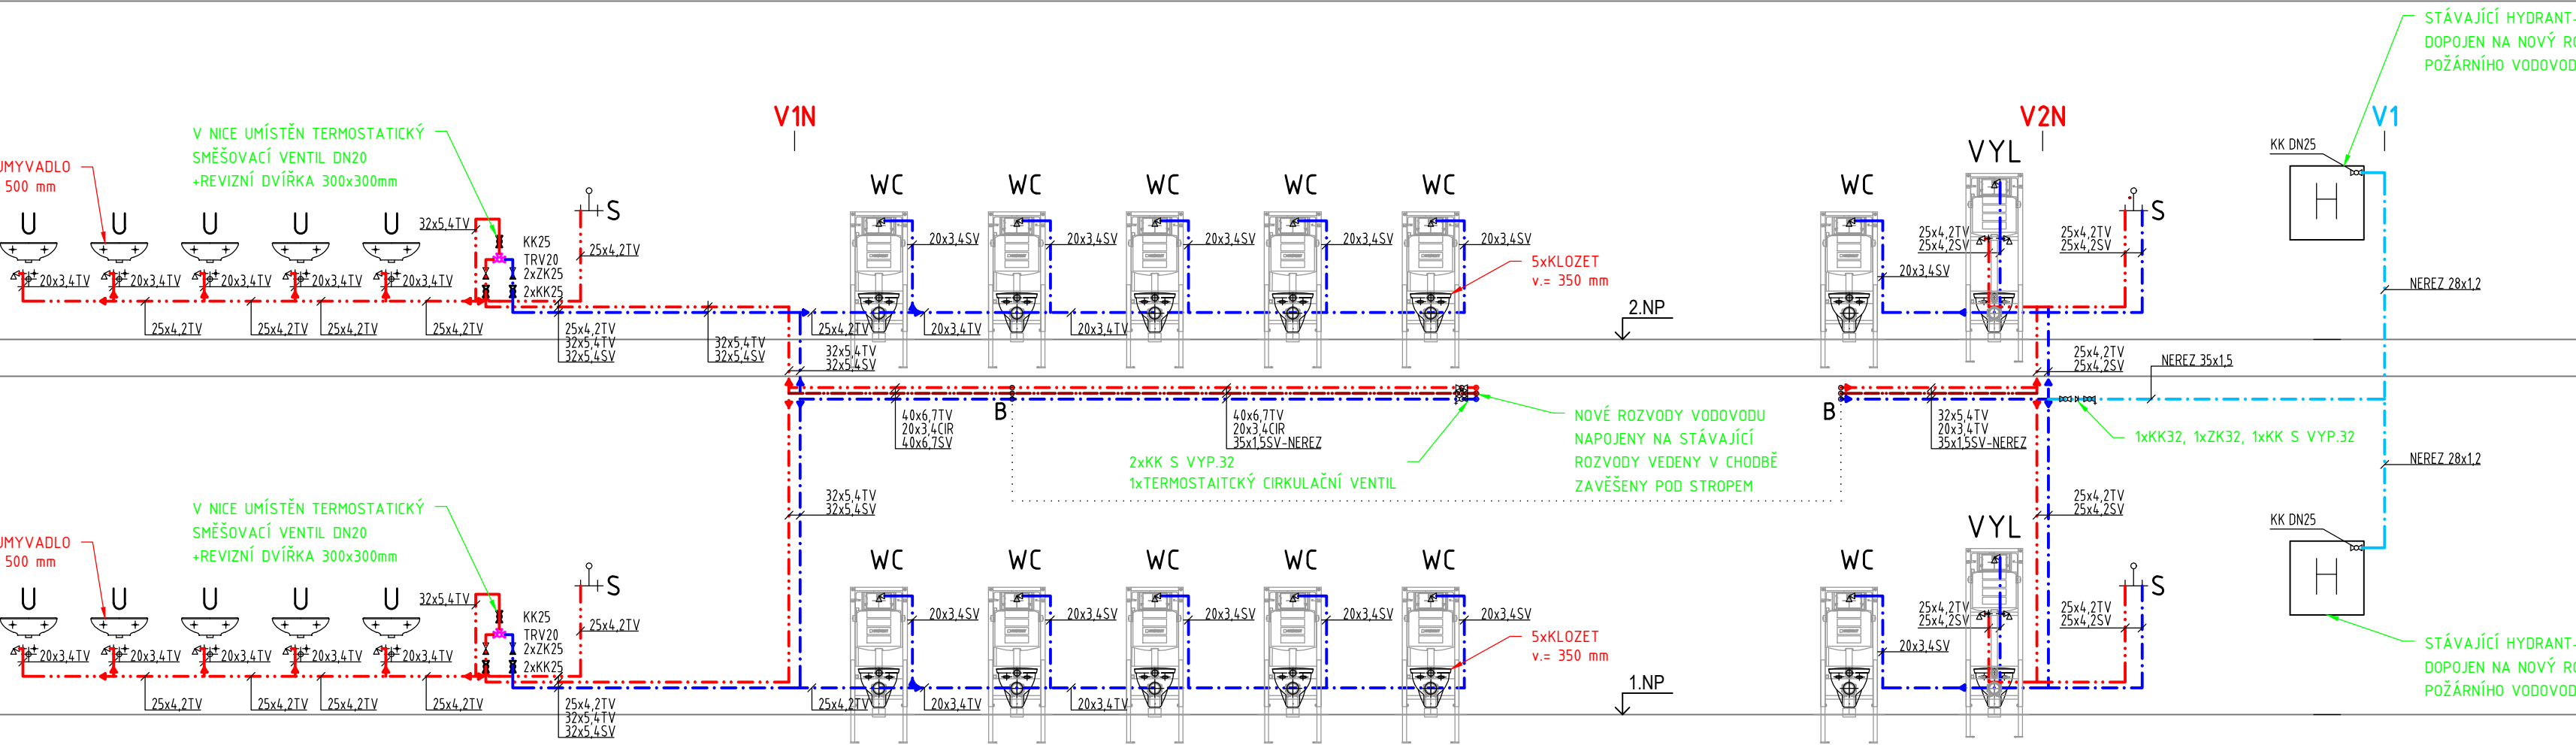


SCHÉMA BLOK „AH2,,

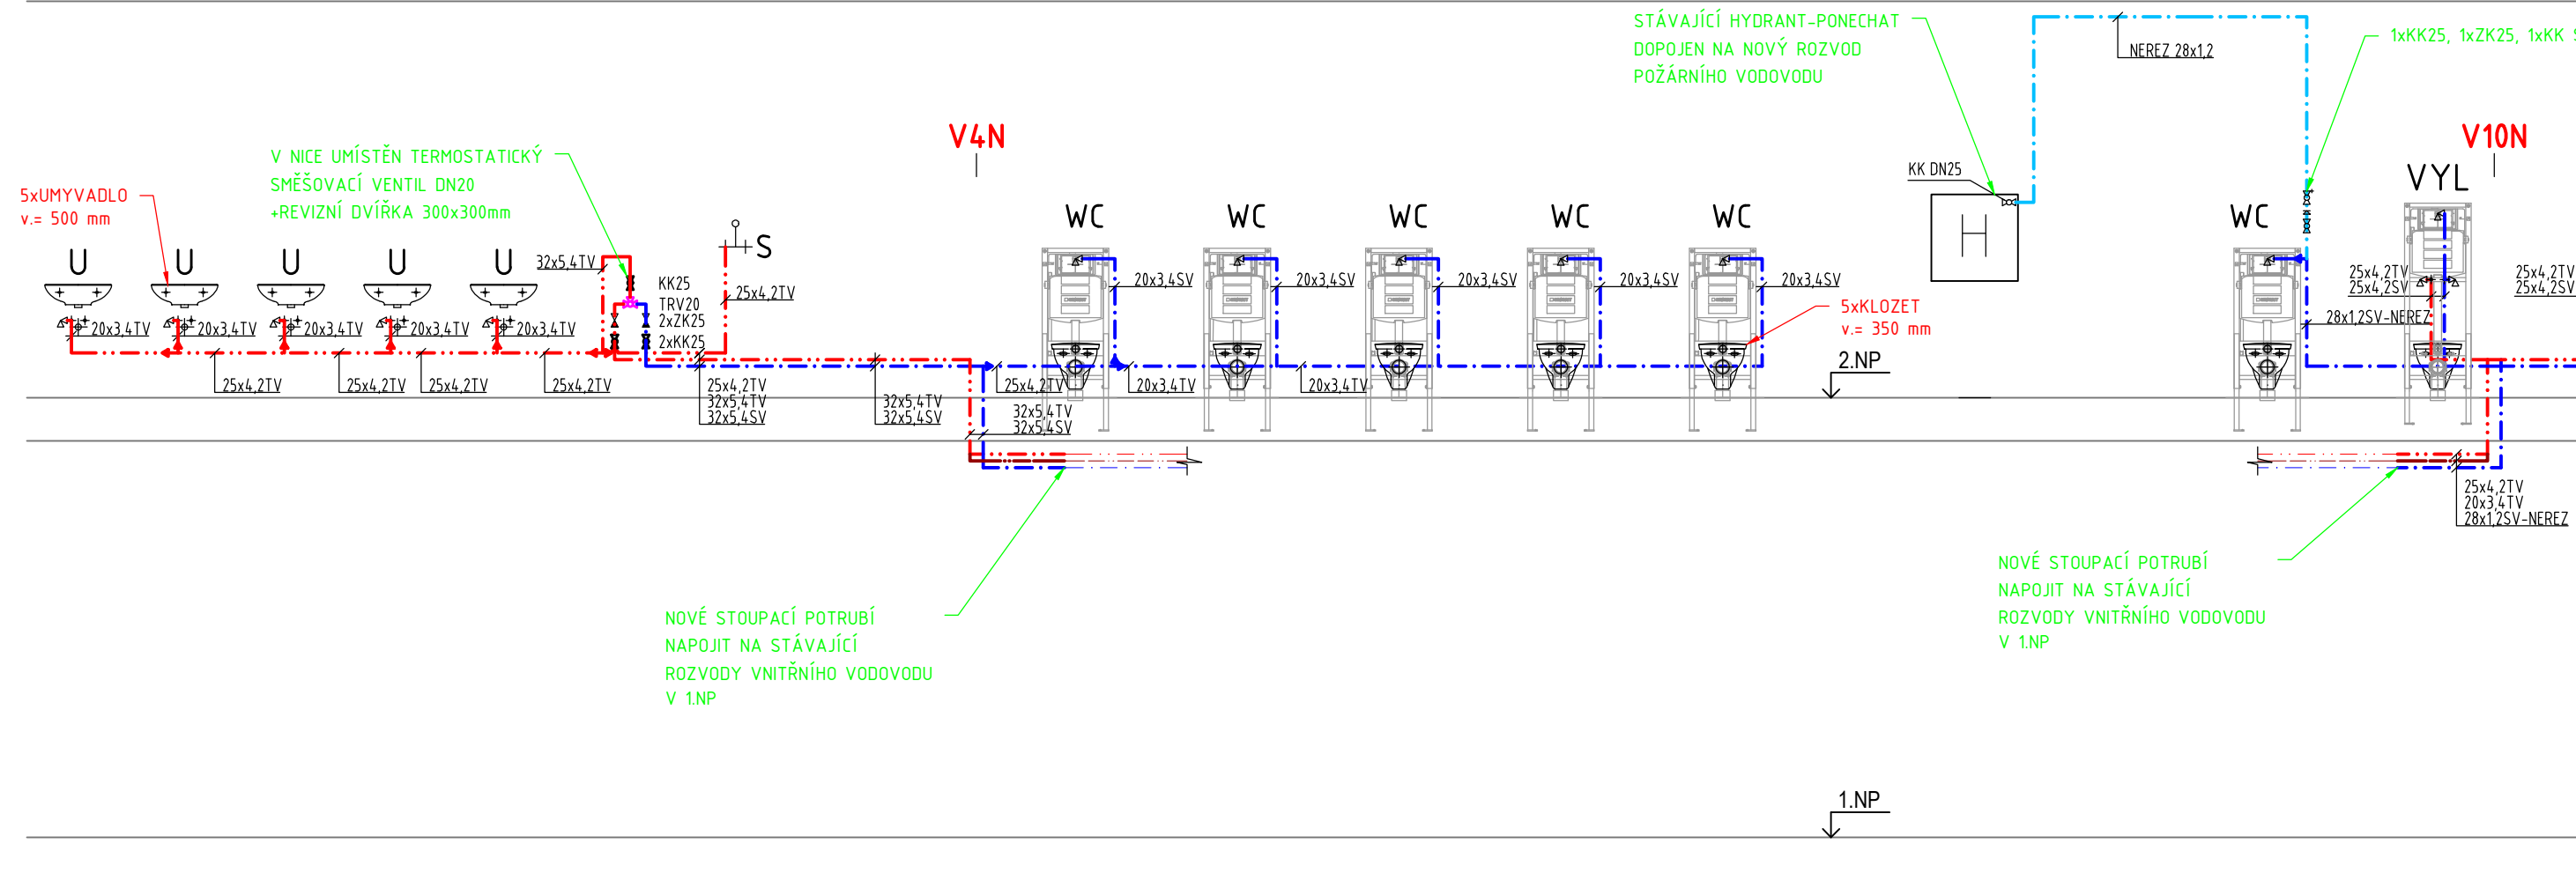

- LEGENDA
- STUJENÁ VODA PITNÁ (PPR PN20)
 - TEPLÁ VODA (PPR PN20)
 - OKRULACE TEPLÉ VODY (PPR PN20)
 - POŽÁRNÍ VODOVOD NEREZOVÁ OCEĽ
 - STÁVAJÍCÍ POTRUBÍ STUJENÉ VODY
 - STÁVAJÍCÍ POTRUBÍ TEPLÉ VODY
 - STÁVAJÍCÍ POTRUBÍ OKRULACE

- LEGENDA ZAŘÍZOVACÍCH PŘEDMĚTŮ
- S SPRCHA
 - U UMYVADLO
 - WC ZÁCHOVÁ MÍSA
 - VYL VÝLETKA

POZNÁMKY:

UCHYČENÍ POTRUBÍ

TEPELNÁ IZOLACE POTRUBÍ

KOMPENZACE DÉLKOVÉ ROZTAŽNOSTI POTRUBÍ

KOORDINACE

PRŮVODNOSTI








