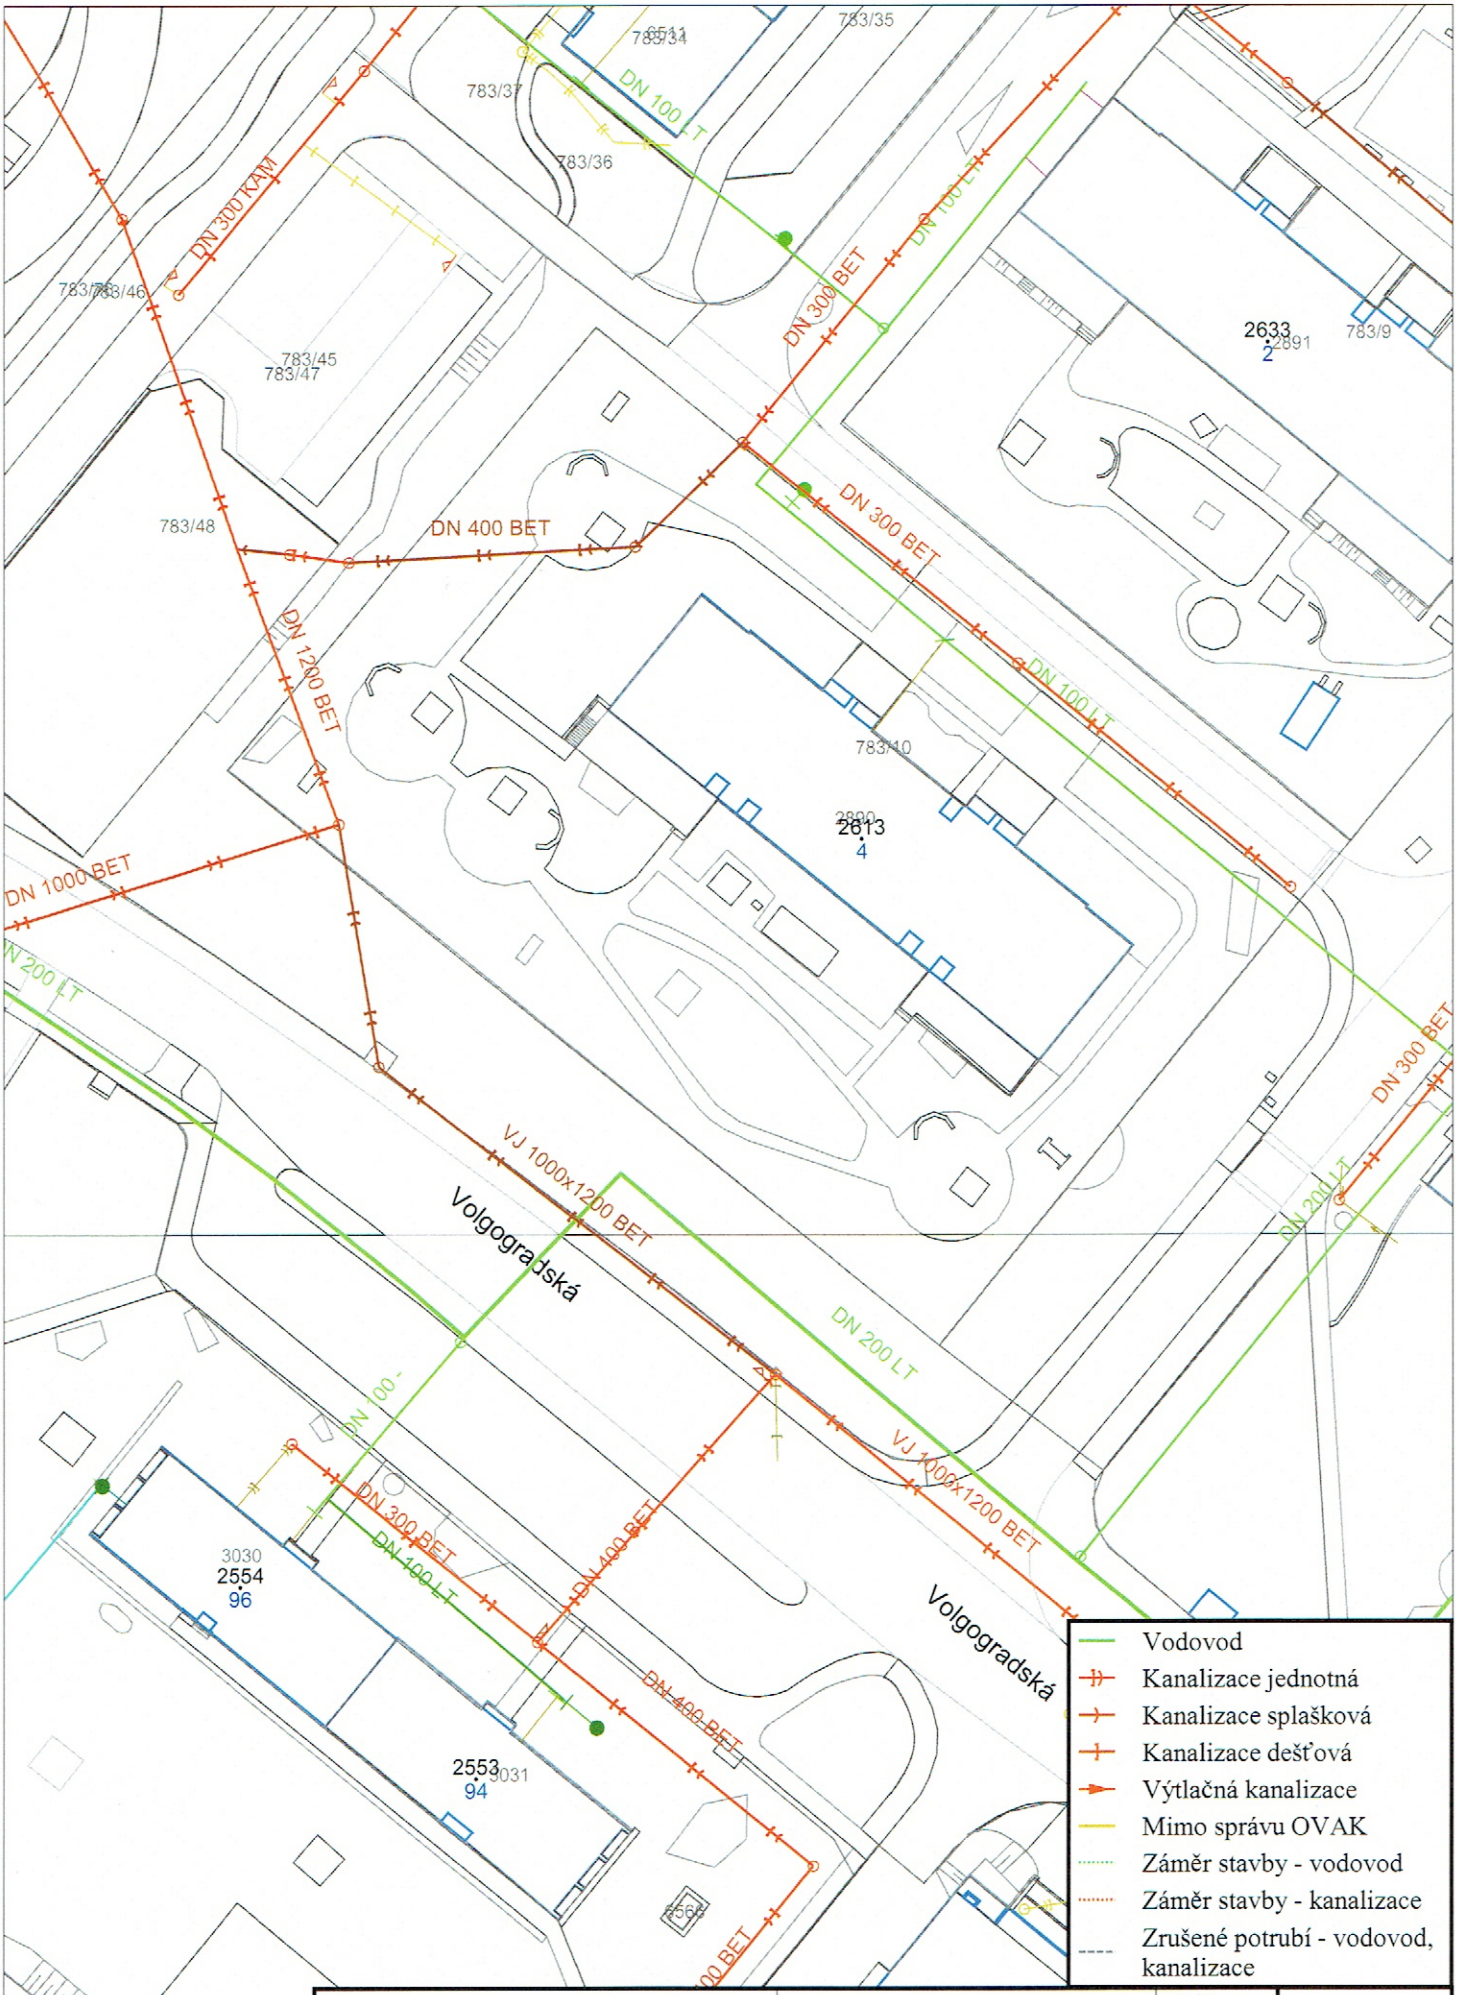

Firma	Katastr:	Měřítko:
Ostravské vodárny a kanalizace a.s.	**Zábřeh nad Odrou**	**1:750**
Vytiskl:	Datum tisku:	Číslo listu:
Ing. Dana Vašíčková	**28.5.2021**	**1/1**