

Název zakázky : Ostrava – Zábřeh, ul. U Hrůbků – HG a IG rešerše  
Číslo úkolu : 2020004  
Objednatel : Ing. Roman Fildán

**„Rekonstrukce hřiště na ul. U Hrůbků, Ostrava - Zábřeh“**

***Inženýrsko-geologická  
a hydrogeologická rešerše***

Zpracoval:

**Ing. Ondřej Lubojacký**

*osvědčení odborné způsobilosti MŽP č. 2078/2008  
v oboru hydrogeologie a inženýrská geologie*



## **OBSAH**

|  |           |
|--|-----------|
| <b>1. ÚVOD .....</b>   | <b>3</b>  |
| 1.1 POUŽITÉ PODKLADY .....                                     | 3         |
| <b>2. CHARAKTERISTIKA ZÁJMOVÉHO ÚZEMÍ .....</b>                | <b>5</b>  |
| 2.1 GEOMORFOLOGICKÉ, KLIMATICKÉ A HYDROLOGICKÉ POMĚRY .....    | 5         |
| 2.2 GEOLOGICKÉ POMĚRY .....                                    | 7         |
| 2.3 HYDROGEOLOGICKÉ POMĚRY .....                               | 8         |
| 2.4 INŽENÝRSKO-GEOLOGICKÉ POMĚRY .....                         | 9         |
| 2.5 ÚZEMÍ SE ZVLÁŠTNÍ OCHRANOU .....                           | 10        |
| <b>3. VÝSLEDKY PROVEDENÝCH PRACÍ .....</b>                     | <b>11</b> |
| 3.1 INŽENÝRSKO-GEOLOGICKÉ A GEOTECHNICKÉ POMĚRY LOKALITY ..... | 11        |
| 3.1.1 <i>GT1 Antropogenní navážky</i> .....                    | 11        |
| 3.1.2 <i>GT2 Sprašové hlíny</i> .....                          | 11        |
| 3.1.3 <i>GT3 Fluviální písčité štěrky</i> .....                | 12        |
| 3.2 HYDROGEOLOGICKÉ POMĚRY .....                               | 13        |
| 3.2.1 <i>Hydrogeologické poměry zájmové lokality</i> .....     | 13        |
| 3.2.2 <i>Hydrochemické poměry</i> .....                        | 15        |
| 3.3 POSOUZENÍ PODMÍNEK PRO ZASAKOVÁNÍ .....                    | 16        |
| <b>4. ZÁVĚR .....</b>  | <b>17</b> |
| 4.1 DOPORUČENÍ PRO ZAKLÁDÁNÍ .....                             | 17        |
| 4.2 DOPORUČENÍ PRO VSAKOVÁNÍ .....                             | 18        |
| <b>5. POUŽITÁ LITERATURA .....</b>                             | <b>19</b> |
| 5.1 SEZNAM CITOVANÝCH NOREM A PŘEDPISŮ .....                   | 19        |

### **Seznam tabulek:**

|              |  |    |
|--------------|--|----|
| Tabulka č. 1 | Přehled použitých archivních vrtů.....                                       | 4  |
| Tabulka č. 2 | Měsíční úhrny srážek stanice Ostrava-Poruba.....                             | 6  |
| Tabulka č. 3 | Geotechnické charakteristiky sprašových hlín tuhé až pevné konzistence ..... | 12 |
| Tabulka č. 5 | Přehled výsledků stlačitelnosti v edometru.....                              | 12 |
| Tabulka č. 5 | Geotechnické charakteristiky ulehých písčitých štěrků .....                  | 13 |

### **Seznam obrázků:**

|              |  |    |
|--------------|--|----|
| Obrázek č. 1 | Geologická mapa širšího okolí listy GM 15-432 a 15-434 ..... | 7  |
| Obrázek č. 2 | Hydrogeologická mapa širšího okolí List 15-43 Ostrava .....  | 9  |
| Obrázek č. 3 | Mapa povrchu písčitých štěrků .....                          | 14 |
| Obrázek č. 4 | Mapa hydroizohyps .....                                      | 15 |

### **Seznam příloh:**

|              |   |
|--------------|---|
| Příloha č. 1 | Přehledná situace zájmového území (M 1: 20 000) |
| Příloha č. 2 | Podrobná situace lokality (M 1: 2 000)          |
| Příloha č. 3 | Geologické profily archivních vrtů              |

### **Rozdělovník:**

Tato zpráva je vyhotovena ve 3 výtiscích a obsahuje 20 stran textu a 3 textové a grafické vevázané přílohy.

Výtisk č. 1 - 2: Ing. Roman Fildán

Výtisk č. 3: archiv zhotovitele

## 1. ÚVOD

Na základě objednávky Ing. Romana Fildána (objednatel) byla zpracována rešerše inženýrsko-geologických a hydrogeologických poměrů pro stavbu „Rekonstrukce hřiště na ul. Dolní, Ostrava-Zábřeh“. Jedná se o celkovou rekonstrukci venkovního hřiště.

Zakázka byla zpracovatelem přijata pod názvem:  
***Ostrava-Zábřeh – ul. U Hrůbků – HG a IG rešerše.***

***Cílem prací*** bylo zhodnocení inženýrsko-geologických poměrů pro nové komunikace, zpevněné plochy a případné objekty a hydrogeologických poměrů zájmové lokality ve vztahu k možnosti likvidace atmosférických srážek zasakováním z projektovaných zpevněných ploch a budovy skladu se zázemím.

***Metodika a rozsah prací*** odpovídá dle ČSN 75 9010 etapě orientačního průzkumu pro vsakování u náročných staveb. Metodika průzkumných prací byla zvolena dle požadavku odběratele tak, aby získaná data poskytla maximum informací s ohledem na cíle průzkumu.

Veškeré geologické práce byly prováděny pracovníkem s odbornou způsobilostí v oboru inženýrská geologie a hydrogeologie dle zákona č. 62/1988 Sb., o geologických pracích, ve znění pozdějších předpisů, v oboru hydrogeologie.

### 1.1 Použité podklady

Dle databáze geologické prozkoumanosti ČGS – Geofondu bylo v minulosti přímo na zájmové lokalitě a v jejím nejbližším okolí realizováno několik průzkumných akcí. Rešerše zahrnuje 5 archivních průzkumů v zájmovém území, zpracováno bylo 9 geologických profilů vrtů.

Pozice archivních vrtů je patrná ze situace v příloze č. 2, a jejich geologické profily uvádíme v příloze č. 3.

***Musil, V., 1974:*** Technická zpráva o stavebněgeologickém průzkumu základových púd v rámci zpracování PÚP - Ostrava - Zábřeh, Stavoprojekt Ostrava. V rámci tohoto průzkumu byl přímo na zájmové lokalitě proveden vrt č. 2. Posudek je u ČGS - Geofondu evidován pod signaturou **V072308**.

***Musil, V., 1977:*** Technická zpráva o stavebněgeologickém průzkumu základových púd pro SSS 2. stavby sídliště Starý Zábřeh, Stavoprojekt Ostrava. Z tohoto průzkumu byly použity sondy č. 49, 50 a 52. Posudek je u ČGS - Geofondu evidován pod signaturou **V078113**.

***Ondra, K., 1978:*** Technická zpráva o doplňkovém stavebněgeologickém průzkumu pro úvodní projekt 3. stavby souboru staveb Ostrava - Starý Zábřeh, Stavoprojekt Ostrava. V rámci tohoto průzkumu byly přímo na zájmové lokalitě provedeny vrty č. 104 a 106. Posudek je u ČGS - Geofondu evidován pod signaturou **V079419**.

***Lincer, L., 10/1980:*** Závěrečná zpráva o inženýrskogeologickém průzkumu trasy vodovodního řádu Ostrava jih-sever, 2. stavba, Geotest n.p. Brno. Posudek je u ČGS - Geofondu evidován pod signaturou **P030340**.

**Kučera, M., 1982:** závěrečná zpráva o hydrogeologickém průzkumu rozsahu znečištění podzemní vody v Ostravě – Zábřehu a návrh ochrany podzemní vody ve vztahu k jímacímu území v Ostravě – Nové Vsi. Z tohoto průzkumu byly využity vrtý P-6 a P-20. Posudek je u ČGS - Geofondu evidován pod signaturou **P039052**.

Přehled použitých archivních vrtů je shrnut v následující tabulce č. 1, kde současně uvádíme také úroveň hladiny podzemní vody zastiženou jednotlivými vrtý a hloubku a úroveň povrchu propustné štěrkové vrstvy zastižené vrtem.

**Tabulka č. 1** Přehled použitých archivních vrtů

| VRT  | GF      | X           | Y         | Z      | HL.    | NH   | USH   | pŠ  | mŠ   | Z-USH  | Z-pŠ   |
|------|---------|-------------|-----------|--------|--------|------|-------|-----|------|--------|--------|
|      |         | S-JTSK      |           | B.p.v. | m p.t. |      |       |     |      | m n.m. |        |
| 2    | V072308 | 1 104 098.0 | 474 572.0 | 218.5  | 5.5    | 2.5  | 2.30  | 0.7 | 3.6  | 216.20 | 217.80 |
| 49   | V078113 | 1 103 882.0 | 474 448.0 | 229.6  | 8.0    |      |       | 4.5 | >3.5 |        | 225.10 |
| 50   | V078113 | 1 103 964.0 | 474 525.0 | 229.0  | 7.0    |      |       | 3.9 | >3.1 |        | 225.10 |
| 52   | V078113 | 1 104 137.0 | 474 508.0 | 218.7  | 16.0   | 11.6 | 10.50 | 3.0 | 11.3 | 208.20 | 215.70 |
| 104  | V079419 | 1 103 983.0 | 474 599.0 | 227.2  | 6.0    |      |       | 0.0 | >6.0 |        | 227.20 |
| 106  | V079419 | 1 104 009.0 | 474 521.0 | 226.0  | 8.0    |      |       | 0.8 | >7.2 |        | 225.20 |
| V-11 | P030340 | 1 103 907.3 | 474 656.2 | 213.9  | 5.0    |      | 1.90  | 1.5 | 0.9  | 212.00 | 212.40 |
| P-6  | P039052 | 1 103 892.3 | 474 644.9 | 213.9  | 6.0    | 1.5  | 1.19  |     | 0.0  | 212.71 |        |
| P-20 | P039052 | 1 103 935.0 | 474 402.2 | 228.9  | 18.5   | 13.0 | 11.36 | 3.0 | 14.5 | 217.54 | 225.90 |
| 2    | V072308 | 1 104 098.0 | 474 572.0 | 218.5  | 5.5    | 2.5  | 2.30  | 0.7 | 3.6  | 216.20 | 217.80 |
| 49   | V078113 | 1 103 882.0 | 474 448.0 | 229.6  | 8.0    |      |       | 4.5 | >3.5 |        | 225.10 |
| 50   | V078113 | 1 103 964.0 | 474 525.0 | 229.0  | 7.0    |      |       | 3.9 | >3.1 |        | 225.10 |
| 52   | V078113 | 1 104 137.0 | 474 508.0 | 228.7  | 16.0   | 11.6 | 10.50 | 3.0 | 11.3 | 218.20 | 225.70 |

Vysvětlivky: pŠ..... hloubka povrchu fluvialních štěrků  
mŠ..... hloubka povrchu fluvialních štěrků  
NH..... naražená hladina podzemní vody  
USH..... ustálená hladina podzemní vody

## 2. CHARAKTERISTIKA ZÁJMOVÉHO ÚZEMÍ

Zájmové území se nachází v Moravskoslezském kraji, statutárním městě Ostrava v městském obvodu Ostrava-Jih, městské části Zábřeh. Hřiště určené pro rekonstrukci leží mezi ulicemi U Hrůbků, Bedrnova a V Zálomu na parcelách č. 287/29 a 287/30, v katastrálním území Zábřeh nad Odrou (č. KÚ 714 305). Lokalitu najdeme na mapovém listu základní mapy ZM 10 15-43-14.

Lokalita se nachází na morfologicky poměrně členitém terénu, jež leží na erozním okraji hlavní terasy, ve svahu nad údolní terasou Odry a při ústí údolí potoka Zábřežky do nivy Odry. Hřiště leží na uměle vytvořené terase při ústí hlubší a dnes již zavezené erozní rýhy v nadmořské výšce cca 219 m n.m.

Terén se svažuje v generelu k západu z nadmořské výšky cca 225 do cca 216 m n.m. V současnosti se lokalitě nachází volná zatravněná plocha stávajícího kříště obklopená vzrostlými stromy. Přehledná situace lokality je přílohou č. 1. Podrobná situace lokality s vyznačením zájmové oblasti a s umístěním archivních vrtů je znázorněna v příloze č. 2.

### 2.1 Geomorfologické, klimatické a hydrologické poměry

#### Geomorfologické poměry

Regionální geomorfologická rajonizace reliéfu ČR (Demek ed., 1987) zahrnuje zájmové území do provincie Vněkarpatské sníženiny, subprovincie Severní Vněkarpatské sníženiny, celku Ostravská pánev, podcelku Ostravské roviny a okrsku VIII1-1A-1 Novobělská rovina.

Z geomorfologického hlediska je území geneticky spjata s akumulací glacigenních, fluvialních a eolických sedimentů v kvartéru, které nasedají na vápnité jíly miocénní předhlubně. Asymetrická údolí a strže oddělují jednotlivé zbytky akumulační plošiny, jež byla rozčleněna periglaciálními a humidními destrukčními procesy. Pokryv eolických sedimentů, resp. sprašových hlín, zastřel výrazné geomorfologické hranice a tvary původního reliéfu. Fluvialní činnost toků v holocénu a výrazná antropogenní činnost dotvořily současný geomorfologický ráz krajiny, jenž může charakterizovat jako plochou pahorkatinu.

#### Klimatické poměry

Podle základních klimatologických charakteristik (Quitt, 1971) se zájmové území nachází v mírně teplé oblasti, podoblasti MT 10, jenž je charakterizována dlouhým teplým a mírně suchým létem, krátkým přechodným obdobím s mírně teplým jarem a mírně teplým podzimem a mírně teplou, velmi suchou a krátkou zimou s krátkým trváním sněhové pokrývky. Průměrná teplota v lednu činí -2 až -3 °C, v červenci dosahuje průměrná teplota hodnot 17 až 18 °C. Dlouhodobý průměrný srážkový úhrn ve vegetačním období se pohybuje okolo 400 až 450 mm a v zimním období klesá na 200 až 250 mm. Průměrný počet dnů se srážkami většími než 1 mm je v této klimatické oblasti 100 až 120 dnů.

Bližší srážkové poměry dané oblasti vystihuje následující tabulka č. 2, kde jsou uvedeny srážkové úhrny z klimatologické stanice Slezská Ostrava za rok 2011-2019,

včetně dlouhodobých srážkových úhrnů a procentuálního zastoupení dlouhodobého normálu (ČHMÚ, informace o klimatu).

**Tabulka č. 2** Měsíční úhrny srážek stanice Ostrava-Poruba

| měsíc:           | I.          | II.         | III.        | IV.         | V.          | VI.         | VII.        | VIII.       | IX.         | X.          | XI.         | XII.        | ROK          |
|------------------|-------------|-------------|-------------|-------------|-------------|-------------|-------------|-------------|-------------|-------------|-------------|-------------|--------------|
| <b>1981-2010</b> | <b>28.9</b> | <b>29.1</b> | <b>40.6</b> | <b>47.1</b> | <b>80.5</b> | <b>91.3</b> | <b>93.5</b> | <b>85.5</b> | <b>68.9</b> | <b>39.9</b> | <b>46.9</b> | <b>41.2</b> | <b>693.4</b> |
| <b>2011</b>      | 21.4        | 10.9        | 36.0        | 44.5        | 83.9        | 87.1        | 176.1       | 80.0        | 15.7        | 40.6        | 0.3         | 18.3        | <b>727.3</b> |
| %                | 74          | 37          | 89          | 94          | 104         | 95          | 188         | 94          | 23          | 102         | 1           | 44          | <b>105</b>   |
| <b>2012</b>      | 59.1        | 32.4        | 25.8        | 34.9        | 43.2        | 88.4        | 48.0        | 106.6       | 64.9        | 89.1        | 34.4        | 25.1        | <b>683.7</b> |
| %                | 205         | 111         | 64          | 74          | 54          | 97          | 51          | 125         | 94          | 223         | 73          | 61          | <b>99</b>    |
| <b>2013</b>      | 60.2        | 40.2        | 51.0        | 23.9        | 93.7        | 121.6       | 14.3        | 50.6        | 87.7        | 22.1        | 26.1        | 13.5        | <b>673.5</b> |
| %                | 209         | 138         | 126         | 51          | 116         | 133         | 15          | 59          | 127         | 55          | 56          | 33          | <b>97</b>    |
| <b>2014</b>      | 26.0        | 20.4        | 16.4        | 28.4        | 124.9       | 60.3        | 81.3        | 130.2       | 87.6        | 43.7        | 37.3        | 21.7        | <b>667.1</b> |
| %                | 90          | 70          | 40          | 60          | 155         | 66          | 87          | 152         | 127         | 109         | 80          | 53          | <b>96</b>    |
| <b>2015</b>      | 62.9        | 29.8        | 22.1        | 35.0        | 100.8       | 51.5        | 26.7        | 26.2        | 43.8        | 29.6        | 31.6        | 18.7        | <b>432.6</b> |
| %                | 218         | 102         | 54          | 74          | 125         | 56          | 29          | 31          | 64          | 74          | 67          | 45          | <b>62</b>    |
| <b>2016</b>      | 26.0        | 72.9        | 24.3        | 65.6        | 42.4        | 48.1        | 135.7       | 66.3        | 36.0        | 107.4       | 43.4        | 11.3        | <b>715.9</b> |
| %                | 90          | 250         | 60          | 139         | 53          | 53          | 145         | 78          | 52          | 269         | 93          | 27          | <b>103</b>   |
| <b>2017</b>      | 12.4        | 27.4        | 44.5        | 111.4       | 77.7        | 64.8        | 105.0       | 47.5        | 137.2       | 75.5        | 44.5        | 16.8        | <b>782.8</b> |
| %                | 43          | 94          | 110         | 236         | 96          | 71          | 112         | 56          | 199         | 189         | 95          | 41          | <b>113</b>   |
| <b>2018</b>      | 36.3        | 24.3        | 25.7        | 7.1         | 59.3        | 90.8        | 46.1        | 57.4        | 57.6        | 45.6        | 12.5        | 44.1        | <b>482.5</b> |
| %                | 126         | 83          | 63          | 15          | 74          | 99          | 49          | 67          | 84          | 114         | 27          | 107         | <b>70</b>    |
| <b>2019</b>      | 45.7        | 26.3        | 33.7        | 37.0        | 112.0       | 36.4        | 64.6        | 109.2       | 78.1        | 58.0        | 40.2        | 51.4        | <b>652.5</b> |
| %                | 158         | 90          | 83          | 79          | 139         | 40          | 69          | 128         | 113         | 145         | 86          | 125         | <b>94</b>    |

Průměrný roční srážkový úhrn za období 1981 – 2010 v území dosahuje 693,4 mm s maximálním měsíčním úhrnem v červenci (93,5 mm) a s minimálním úhrnem v lednu (28,9 mm). Dlouhodobý průměrný srážkový úhrn ve vegetačním období (IV – IX) dosahuje v zájmové oblasti 466,7 mm, což odpovídá cca 67 % ročního úhrnu srážek. V chladném (nevegetačním) období (X – III) klesá na 226,6 mm, což odpovídá 33 % ročního úhrnu srážek. Takové rozložení atmosférických srážek v průběhu roku, s maximem ve vegetačním období, je v uvedené klimatické oblasti běžné. K doplňování zásob podzemní vody dochází převážně v jarním období při tání sněhové pokrývky a částečně také při podzimních srážkách, kdy jsou nízké hodnoty výparu.

Průměrná roční hodnota celkového potenciálního výparu tvoří v zájmovém území cca 542 mm (Tomlain, 1965). Odtoku se tedy zúčastňuje cca 22 % spadlých srážek.

Rozdělení regionů povrchových vod (Vlček, 1971) řadí lokalitu do oblasti II-B-4-c, jež je charakterizována jako málo vodná s průměrným specifickým odtokem  $q = 3 - 6$  l/s.km<sup>2</sup> s nejvodnějším měsícem březnem. Oblast má malou retenční schopnost se silně rozkolísaným odtokem a středním koeficientem odtoku  $k = 0,21 - 0,30$ .

### Hydrologické poměry


Podle hydrologického členění ČR náleží zájmové území do oblasti povodí Odry, povodí III. řádu Odry po Opavu a dílčího povodí IV. řádu č.h.p. 2-03-01-156/0, s plochou dílčího povodí 13,39 km<sup>2</sup> (hydroekologický informační systém VÚV T.G.M). Lokalita je v generelu odvodňována směrem k západu do údolí Zábřežky, resp. do údolní nivy Odry.



## 2.2 Geologické poměry

Z regionálně-geologického hlediska náleží zájmové území do předhlubně karpatských příkrovů. Geologickou stavbu horninového prostředí můžeme rozdělit na předkvartérní podloží a kvartérní sedimentární pokryv. Předkvartérní podloží je tvořeno sedimentární výplní vněkarpatské deprese, která je tvořena marinními sedimenty bádenského stáří - modrošedými vápnitými jíly (slíny) s proměnlivým obsahem jemnozrnné písčité složky. Mocnost těchto neogenních sedimentů dosahuje desítky až první stovky metrů.

**Obrázek č. 1** Geologická mapa širšího okolí listy GM 15-432 a 15-434

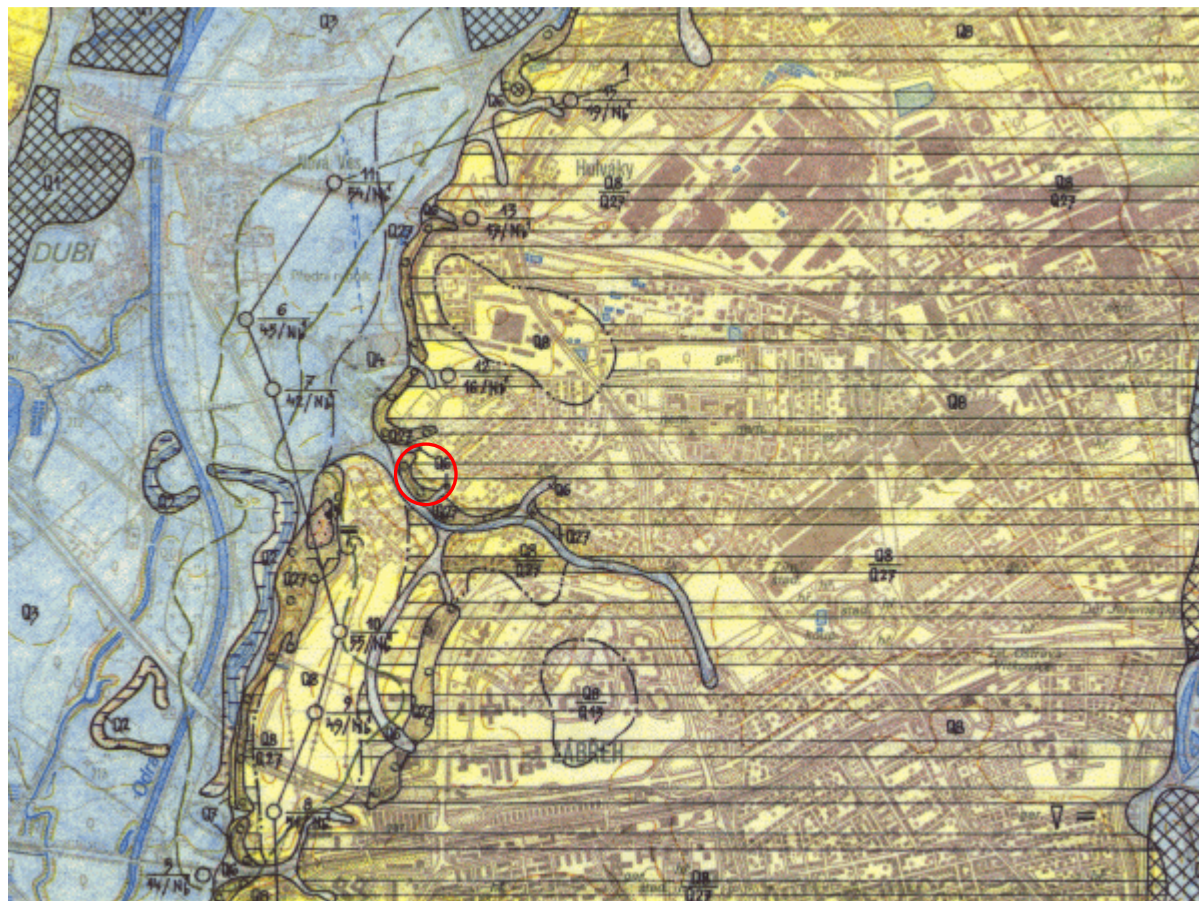

**Vysvětlivky:** Q3..... fluvialní hlíny a písč. hlíny      Q6..... deluviofluvialní písč.-hlinité sedimenty  
 Q8..... sprašové hlíny      Q11..... fluvialní písčité štěrky  
 Q13..... organické sedimenty      Q15..... glacialakustrinní (štěrkové) písky  
 Q27..... fluvialní písčité štěrky hlavní terasy

Kvartérní sedimenty na území zájmové lokality jsou směrem od podloží reprezentovány fluvialními štěrkopísky hlavní terasy Odry, jež spadají do období mezi elsterský a sálský glaciál. Hlavní terasa má v závěrečné části mocnost štěrkové polohy až 15 m, ale směrem k východu je její mocnost výrazně redukována a místy zcela vyклиňuje.

V nadloží štěrků, na erozním povrchu hlavní terasy leží vrstva eolických sedimentů mladého pleistocénu, tzv. sprašových hlín. Ty jsou proměnlivě slídnaté, nevápnité nebo jen velmi slabě vápnité.

Geologické poměry jsou patrné z výřezu geologické mapy GM25 list 15-432 Ostrava na obrázku č. 1 na předchozí straně.



## 2.3 Hydrogeologické poměry

Zájmová oblast se vyskytuje z pohledu hydrogeologického rajónování ve skupině rajónů 22 Neogenní sedimenty vněkarpatských a vnitrokarpatských pánví.

|   |  |
|---|--|
| <i>Hydrogeologický rajón-svrchní vrstva:</i>  | <i>není stanoven</i>   |
| <i>Útvar podzemních vod-svrchní vrstva:</i>   | <i>není stanoven</i>   |
| <i>Hydrogeologický rajón-základní vrstva:</i> | <i>2212 Oderská brána</i>  |
| <i>Útvar podzemních vod-hlavní vrstva:</i>    | <i>Oderská brána, ID 22120</i>   |
| <i>Skupina rajónů:</i>                        | <i>Neogenní sedimenty vněkarpatských<br/>a vnitrokarpatských pánví</i> |
| <i>Geologická jednotka:</i>                   | <i>Terciérní a křídové sedimenty pánví</i>                             |

V hlubším podloží lokality se vyskytuje geohydrodynamický systém s napjatou hladinou podzemní vody, jež tvoří 2. zvodněný horizont. Hydrogeologický kolektor je průlinový, vytvořený v propustných štěrkopiscích tvořící bazální „klastika“ sedimentární neogenní výplně karpatské předhlubně. Průměrná hodnota transmisivity rajónu je střední s hodnotou  $T = 1 \times 10^{-4} - 1 \times 10^{-3} \text{ m}^2/\text{s}$ . Mineralizace podzemních vod je  $> 1,0 \text{ g/l}$  chemického typu  $\text{Ca-Na-HCO}_3\text{-SO}_4$ . Průval těchto vod v hloubce cca 400 m způsobil zastavení hloubení a zatopení nedalekého dolu Bedřich.

Kvartérní sedimenty zastoupené fluviálními štěrkopisky hlavní terasy vytváří průlinově propustné prostředí – kolektor, vhodný pro akumulaci a proudění podzemní vody. Tato mělká zvodeň 1. horizontu je závislá na srážkové dotaci, během roku kolísá a její hladina je volná. Propustnost fluviálních pleistocenních uloženin je mírná až dosti silná (dle Jetelovy klasifikace IV. – III. třída) a pohybuje se v řádech  $n \times 10^{-5}$  až  $n \times 10^{-3} \text{ m.s}^{-1}$ . Transmisivita je převážně střední až nízká v rozmezí hodnot  $1,05 \times 10^{-5}$  až  $7,94 \times 10^{-4} \text{ m}^2/\text{s}$ .

Generelní spád hladiny podzemní vody a její směr proudění je v dotčeném území orientován k západu až severozápadu.

Hydrogeologické poměry lokality znázorňuje obrázek č. 2 na výřezu hydrogeologické mapy 15-43 Ostrava.

**Obrázek č. 2** Hydrogeologická mapa širšího okolí List 15-43 Ostrava**Vysvětlivky:**

Fluviální písčité a šterkovité sedimenty vyšších teras (Kvartér – pleistocén)



Zábřežská terasa v prostoru přehloubené subglaciální deprese zábřežského koryta  
 $T=1,0 \times 10^{-3} - 6,0 \times 10^{-3} \text{ m}^2/\text{s}$



Zábřežská terasa  $1,74 \times 10^{-4} - 4,17 \times 10^{-3} \text{ m}^2/\text{s}$

Z hydrogeochemického hlediska jsou vody kvartérního kolektoru  $\text{Ca-Na-HCO}_3$  typu, se slabě alkalickým pH a střední mineralizací  $300 - 1\,000 \text{ mg.l}^{-1}$ . Z hlediska kvality se podzemní voda řadí do II. až III. kategorie, která vyžaduje složitější úpravu. Kritickou složkou lokálně zhoršující kvalitu vody jsou zejména dusíkaté látky. Z archivních laboratorních analýz vyplývá, že vody jsou mírně kyselé až neutrální, většinou středně tvrdé, středně mineralizované s vyššími obsahy železa a manganu.

Režim podzemních vod fluviálních sedimentů je svázán s režimem srážkových vod. Území patří (Kříž, 1971) do oblasti II B 4 se sezónním doplňováním zásob podzemních vod, s nejvyšším výskytem stavů hladin podzemních vod a vydatností pramenů v období březen–duben a nejnižším září–listopad. Zásoby podzemní vody jsou doplňovány infiltrací srážkových vod v povodí. Průměrný specifický odtok podzemních vod z území je  $1,01$  až  $1,50 \text{ l.s}^{-1}.\text{km}^{-2}$ .

**2.4 Inženýrsko-geologické poměry**

Blízké okolí zájmové lokality je dle mapy IG rajónování (ČGÚ, 1990) členěno na tyto inženýrskogeologické rajóny a subrajóny:

- **Lp – rajón polygenetických sprašových sedimentů** – sedimenty pleistocenního až holocenního stáří: sprašové hlíny, deluvioeolické sedimenty, přeplavené sprašové hlíny. Jedná se o rajón středně únosných základových půd, převážně tuhé konzistence, nízce až středně plastické. Základovou spáru je nutno zabezpečit proti podmáčení. Sedimenty jsou středně propustné. Podzemní voda je převážně agresivní v důsledku nízké mineralizace nebo CO<sub>2</sub>. Třída těžitelnosti dle ČSN 73 3050 je 2-3, třída zemin dle ČSN 73 1001 je F6 CL.
- **Fn – rajón náplavů nížinných toků** – sedimenty holocenního stáří: fluvialní písčitohlinité sedimenty a štěrkovité sedimenty. Jedná se o nestejnorodé, málo únosné, nestejněměrně stlačitelné základové půdy s hlínami konzistence měkké až tuhé. Třída rozpojitelnosti dle ČSN 73 3050 je 2-3..
- **Du – rajón deluviofluvialních sedimentů** – sedimenty holocenního stáří: hlinité sedimenty, rajón je vázán na výplně splachových depresí, které plynule navazují na horní úseky potoků. Jedná se o nestejnorodé, středně až málo únosné základové půdy. Pro zakládání málo vhodné až nevhodné, lehce až středně rozpojitelné třídy 2-3.

## 2.5 Území se zvláštní ochranou

Lokalita leží mimo ochranná pásma vodních zdrojů (dle §30 Zákona č.254/2001 Sb. o vodách v platném znění), stejně tak není součástí velkoplošného ani maloplošného zvláště chráněného území (dle § 14 Zákona č.114/1992 Sb. o ochraně přírody a krajiny, v platném znění) a není ani součástí Chráněné oblasti přirozené akumulace vod (CHOPAV).

Území je součástí chráněného ložiskového území Čs. část Hornoslezské pánve (ID 14400000) se surovinami černé uhlí a zemní plyn.

Dle registru svahových nestabilit České geologické služby a Geofondu se zde nenachází žádné aktivní ani potenciální sesuvné území. Dle mapy náchylností je řazena do kategorie střední náchylnosti ke vzniku sesuvných pohybů.

Zájmovým územím v severní polovině hřiště prochází kanalizační sběrač přibližně ve směru V-Z.

### 3. VÝSLEDKY PROVEDENÝCH PRACÍ

#### 3.1 Inženýrsko-geologické a geotechnické poměry lokality

Geologický profil lokality a geologické poměry byly zhodnoceny na základě archivních průzkumných prací. Situace použitých archivních průzkumných vrtů je patrná z přílohy č. 2 a z nich převzaté geologické profily uvádíme v příloze č. 3. Geologický profil v zájmovém území je ověřen až do předkvartérního podloží.

V následujícím textu uvádíme a hodnotíme jednotlivé vrstvy zemin, jež se na zájmové lokalitě nebo v jejím blízkém vyskytují. Obecný geologický profil zájmové lokality je podrobně rozpracován v následující tabulce č. 3.

##### 3.1.1 GT1 Antropogenní navážky

Nejvyšším kvartérním členem na zájmové lokalitě jsou antropogenní navážky. Tyto zeminy mají velmi různorodý charakter, převážně je tvoří redeponované sprašové hlíny promísené stavební sutí nebo místní hlinité štěrky. Archivními vrty byly navážky ověřeny v mocnosti do 0,8 m, pouze vrtem č. 51 byla v minulosti zastižena skládka domovního odpadu v mocnosti větší než 6 m.

Přímo na zájmové lokalitě se navážky vyskytují jako zásyp kanalizačního sběrače, který pod hřištěm prochází.

Antropogenní navážky byly označeny jako geotechnický typ **GT 1**. Náleží do skupiny zemin nazvané výsypky, sypaniny a jejich využití vyžaduje zvláštní pozornost. Na nez hutněném sypaném zemním materiálu je přípustné zakládat stavby jen s použitím zvláštních úprav a opatření. Těžitelnost odpovídá dle normy ČSN 73 3050 třídě 2.-3. Dle Přílohy D ČSN 73 6133 je rozpojitelnost I. třídy.

Přes značnou nehomogenitu ve složení nelze stanovit jejich parametry. Zasakování do vrstvy navážek není vhodné, zejména pokud tvoří zásyp kanalizačního sběrače, případně dalších inženýrských sítí.

##### 3.1.2 GT2 Sprašové hlíny

Svrchní vrstvu kvartérního horizontu tvoří v oblasti hlavní terasy sprašové hlíny. Jedná se o prachovito-jílovité eolické sedimenty, jež místy obsahují písčitou příměs, zejména k bázi přibývá podíl jemnozrnného písku. Zbarvení zemin je převážně žlutohnědé, často s šedými a rezavými skvrnami a vložkami. Konzistence sprašových hlín je převážně pevná, směrem do podloží přechází v tuhou. Plasticita zemin je zejména nízká, méně až střední.

Přímo na zájmové lokalitě v prostoru hřiště výskyt sprašových hlín dle archivních průzkumů nelze očekávat. Sprašové hlíny se vyskytují na povrchu hlavní terasy výše po svahu, kde byly ověřeny archivními vrty v mocnosti od 0,5 m do 4,2 m. Nejnížší mocnost je při okraji terasy (vrty 106 – 0,5 m, P-20 – 2,0 m a 52 – 2,8 m) neboť zde byla redukována vlivem erozní činnosti.

Na základě laboratorních analýz a makroskopického popisu byly převážně zatříděny dle ČSN 73 6133 jako jíl nízké plastický (F6 CL) a ojediněle i jako jíl středně plastický (F6 CI). Těžitelnosti tyto zeminy spadají dle normy ČSN 73 3050 převážně do 2. a 3. třídy. Dle přílohy D ČSN 73 6133 je rozpojitelnost I. třídy.

Pro zeminy **GT 2 vyšší tuhé až pevné konzistence** uvádíme v následující **tabulce č. 4** průkazné geotechnické charakteristiky, kde jsou zohledněny výsledky laboratorních analýz z vrtu č. 50.

**Tabulka č. 3** Geotechnické charakteristiky sprašových hlín tuhé až pevné konzistence

|                                 | veličina    | jednotka              | hodnota            |
|---------------------------------|-------------|-----------------------|--------------------|
| Měrná tíha                      | $\gamma_s$  | [g.cm <sup>-3</sup> ] | <b>26,0</b>        |
| Objemová tíha                   | $\gamma_n$  | [g.cm <sup>-3</sup> ] | <b>21,2</b>        |
| Objemová tíha suchá             | $\gamma_d$  | [g.cm <sup>-3</sup> ] | <b>17,6</b>        |
| Přirozená vlhkost               | $W_n$       | [%]                   | <b>20,0</b>        |
| Pórovitost                      | $n$         | [%]                   | <b>31,5</b>        |
| Stupeň nasycení                 | $S_r$       | [1]                   | <b>1,0</b>         |
| Stupeň konzistence              | $I_c$       | [1]                   | <b>0,96</b>        |
| Index plasticity                | $I_P$       | [%]                   | <b>12,1</b>        |
| Koeficient filtrace - výpočet   | $k$         | [m.s <sup>-1</sup> ]  | $n \times 10^{-7}$ |
| Efektivní úhel vnitřního tření  | $\phi_{ef}$ | [°]                   | <b>29</b>          |
| Efektivní soudržnost            | $c_{ef}$    | [kPa]                 | <b>11</b>          |
| Totální úhel vnitřního tření *) | $\phi_u$    | [°]                   | <b>0</b>           |
| Totální soudržnost *)           | $c_u$       | [kPa]                 | <b>70</b>          |
| Deformační modul                | $E_{def}$   | [MPa]                 | <b>3,6</b>         |
| Poissonovo číslo *)             | $\nu$       | [1]                   | <b>0,40</b>        |

Vysvětlivky:

\*) ..... normové hodnoty

**Tabulka č. 4** Přehled výsledků stlačitelnosti v edometru

| Vrt | ČSN 73 6133 | hloubka odběru vzorku [m] | objemová hmotnost $\rho_n$ [kg.m <sup>-3</sup> ] | Edometrický modul $E_{oed}$ [MPa]<br>pro obor napětí [MPa] |                            |                            | Převodní součinitel $\beta$ [-] | Odvozený modul přetvárnosti $E_{def}$ [MPa]<br>pro obor napětí [MPa] |                           |                           |
|-----|-------------|---------------------------|--|--|----------------------------|----------------------------|---------------------------------|--|---------------------------|---------------------------|
| 50  | F6 CL       | 2,0                       | 2 110  | <b>6,8</b><br>0,054-0,105                                  | <b>11,7</b><br>0,105-0,210 | <b>15,0</b><br>0,210-0,315 | 0,47                            | <b>3,2</b><br>0,054-0,105  | <b>5,5</b><br>0,105-0,210 | <b>7,1</b><br>0,210-0,315 |
| 50  | F6 CL       | 3,0                       | 2 130  | <b>5,3</b><br>0,054-0,107                                  | <b>10,4</b><br>0,107-0,515 | ---<br>---                 | 0,47                            | <b>2,5</b><br>0,054-0,107  | <b>4,9</b><br>0,107-0,515 | ---<br>---                |

### 3.1.3 GT3 Fluviální písčité štěrky

Spodní a nejstarší patro kvartérních sedimentů reprezentují fluviální písčité štěrky hlavní terasy, označené jako geotechnický typ **GT3**. Tyto zeminy se vyskytují na celé ploše zájmového území a vytváří zde souvislou vrstvu, ale proměnlivé mocnosti. Štěrky jsou na lokalitě ulehle, převážně středně až hrubě zrnité, s příměsí jemnozrnného materiálu. Barvu mají hnědošedou, nad hladinou podzemní vody až rezavě hnědou. Valouny štěrků jsou dokonale opracované, jsou tvořeny především pískovci a méně i křemenem, průměrně dosahují velikosti 4 - 12 cm, ojediněle až 16 cm v delší ose. Písčítá frakce štěrků je hrubozrnná s převahou křemene.

Úplná mocnost štěrkové vrstvy na hlavní terase byla ověřena vrtly P-20 a 52 a pohybuje se mezi 11,3 – 14,5 m. Sondy 49, 50, 104 a 106 byly v těchto štěrcích ukončeny a ověřily neúplnou mocnost 3,1 až 7,2 m. Nejmenší mocnost štěrku ověřil vrt č. 2 situovaný v dolní části svahu hlavní terasy. Báze štěrku byla ověřena v úrovni 214,4 m n.m. až 214,2 m n.m.

Na základě zrnitostních analýz a makroskopického popisu je dle ČSN 73 6133 zatřídíme jako štěrk s příměsí jemnozrnné zeminy (G3 G-F) a štěrk špatně zrněný (G2 GP). Těžitelností dle normy ČSN 73 3050 náleží do 3.- 4. třídy. Dle Přílohy D ČSN 73 61 33 je rozpojitelnost I. třídy. Pro tyto štěrkovité zeminy uvádíme v následující tabulce č. 5 geotechnické charakteristiky.

**Tabulka č. 5** Geotechnické charakteristiky ulehklých písčitých štěrků

|                                   | <i>veličina</i> | <i>jednotka</i>       | <i>hodnota</i>           |
|-----------------------------------|-----------------|-----------------------|--------------------------|
| Měrná tíha                        | $\gamma_s$      | [g.cm <sup>-3</sup> ] | <b>26,9</b>              |
| Koeficient filtrace               | k               | [m.s <sup>-1</sup> ]  | <b>1×10<sup>-3</sup></b> |
| Efektivní úhel vnitřního tření °) | $\varphi_{ef}$  | [°]                   | <b>35</b>                |
| Efektivní soudržnost °)           | $c_{ef}$        | [kPa]                 | <b>0</b>                 |
| Deformační modul °)               | $E_{def}$       | [MPa]                 | <b>90</b>                |
| Poissonovo číslo °)               | $\nu$           | [1]                   | <b>0,25</b>              |

Vysvětlivky: \*)..... normové hodnoty

## 3.2 Hydrogeologické poměry

### 3.2.1 Hydrogeologické poměry zájmové lokality

Hlavním hydrogeologickým objektem v zájmovém území je hlavní terasa. Její povrch leží v úrovni 225 – 230 m n.m. a tvoří rozsáhlou plošinu. Lokalita se nachází na jejím erozním svahu, který vystupuje cca 15 – 20 m nad údolní nivu Odry.

Hydrogeologické poměry na lokalitě určuje především mělký geohydrodynamický systém tvořený stropním poloizolátorem ze sprašových hlín, kolektorem štěrkové akumulace hlavní terasy s podložním izolátorem miocenních jíílů.


Průzkum (Kučera, 1982) provedl několik střednědobých čerpacích zkoušek na vrtech situovaných v hlavní terase. Hodnoty koeficientů hydraulické vodivosti (filtrace) stanovené z těchto zkoušek se pohybují v rozmezí  $k = 1,64 \times 10^{-4}$  m/s až  $3,86 \times 10^{-3}$  m/s, průměrná hodnota činí  $k = 1,4 \times 10^{-3}$  m/s.

Povrch kolektoru tvořeného písčitými štěrky hlavní terasy leží v úrovni 225,1 až 227,2 m n.m. Na zájmové lokalitě, jež leží za terasovou hranou byl povrch štěrku vrtem č. 2 ověřen v úrovni 217,8 m n.m. Mapa izolinií povrchu štěrku je zobrazena na obrázku č. 3.

Freatická zvědeň vázaná na průlinově propustný kolektor fluvialních štěrku má v zájmovém území hladinu v úrovni 217,2 – 218,4 m n.m. a za okrajem hlavní terasy přetéká do údolní terasy. V této části dochází místy k pramenním vývěřům u paty svahu.



**Obrázek č. 3** *Mapa povrchu písčitých štěrků*

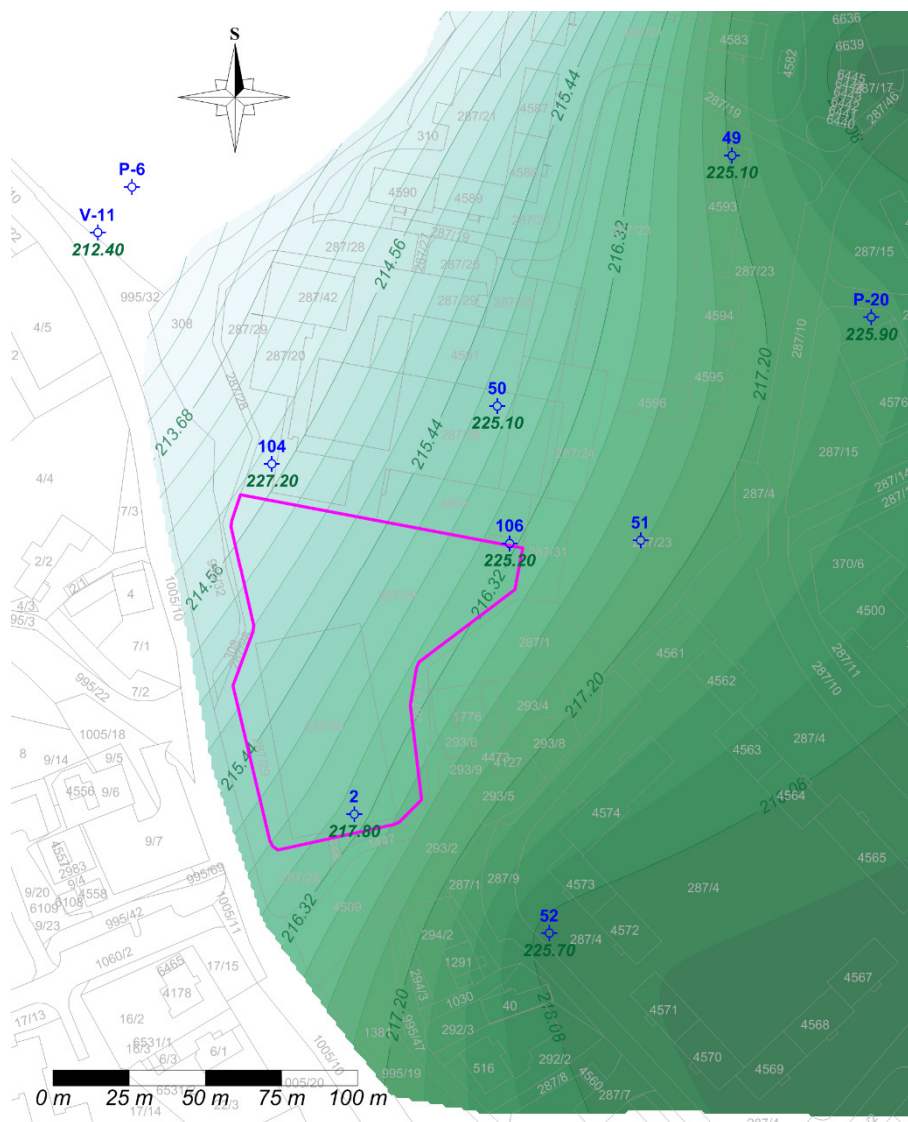


Hydroizohypsy byly vytvořeny z dat získaných v různě vodních obdobích, ale v generelu spolu data korespondují, což svědčí o poměrně malé velikosti kolísání hladiny podzemní vody. Zvodnění se nachází pouze ve spodní části štěrkové vrstvy a převážná její část je nesaturovaná. Ověřená mocnost nesaturované zóny je dostatečná pro umístění vsakovacího objektu. Přímou v zájmovém území lze očekávat hladinu podzemní vody v úrovni neivýše cca 216.2 m n.m.

Štěrkový kolektor je dotován výhradně přestupem infiltrovaných atmosférických srážek hladina vody v kolektoru je výhradně volná. Směr proudění podzemní vody je v generelu k severozápadu až západu a je gravitační, to znamená, že kopíruje spád nepropustného podloží miocenního podložního izolátoru. Kolísání hladiny podzemní vody lze předpokládat v rozmezí  $\pm 0,25$  m.



Obrázek č. 4 Mapa hydroizohyps

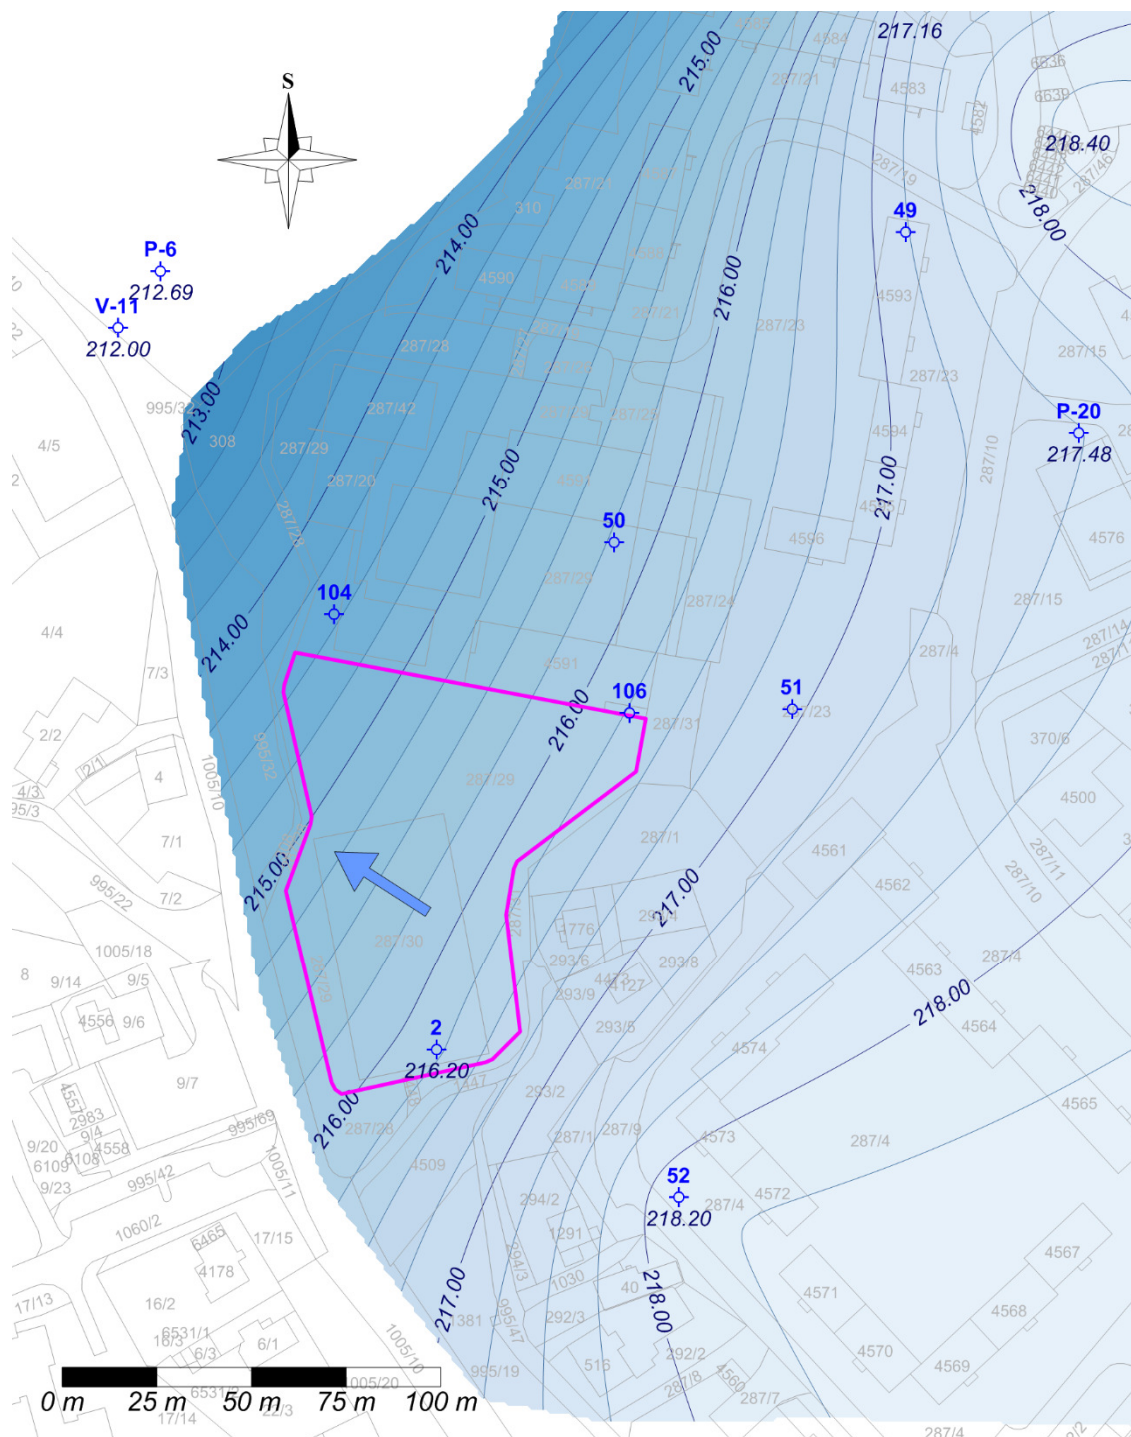

### 3.2.2 Hydrochemické poměry

Pro určení základního chemismu podzemní vody kvartérní zvodně byly v minulosti provedeny laboratorní analýzy vzorků podzemní vody. Pro stanovení agresivity podzemní vody na beton a betonové konstrukce dle ČSN EN 206-1, stanovující skupiny agresivity na beton, vykazuje podzemní voda nízkou stupně XA1 až střední

agresivitu stupně XA2 vlivem agresivního CO<sub>2</sub> a nízkou agresivitu stupně XA1 vlivem síranů SO<sub>4</sub><sup>II-</sup> dle ČSN EN 206+A1

### 3.3 Posouzení podmínek pro zasakování

#### Horninové prostředí

Přímo v prostoru stávajícího hřiště byl situován vrt č. 2. Zeminy jsou zájmovým územím do hloubky 4,3 m tvořeny akumulací štěrků hlavní terasy. Jedná se o nesoudržné a hrubozrnné zeminy tříd G2 a G3, jež dle tabulky E.1 přílohy E ČSN 75 9010 zařadíme do skupiny V.1. Pro tyto zeminy odvozujeme dle archivního hydrogeologického průzkumu (Kučera, 1982) koeficient vsaku  $k_{vs} = 1 \times 10^{-4} \text{ m.s}^{-1}$ . Tyto zeminy mají z hlediska vsakování příznivou propustnost a rovněž hladina podzemní vody se nachází dostatečně hluboko pod úrovní terénu. Mocnost nezvodnělé vrstvy štěrků je cca 2,3 m. V celém úseku lokality tak bude možné splnit podmínku, aby dno vsakovacího zařízení bylo nejméně 1 m nad hladinou podzemní vody.

***Na základě výše uvedeného klasifikujeme přírodní poměry lokality ve vztahu k zasakování v souladu s čl. 4.3 ČSN 75 9010 jako jednoduché a to z důvodu nízké hladiny podzemní vody a výskytu dostatečně mocné a propustné vrstvy pro umístění vsakovacího zařízení.***

#### Možnost ovlivnění jakosti podzemních vod

V případě zasakování srážkových vod, které budou odváděny z prostoru hřiště a okolních zpevněných ploch nepředpokládáme možnost přínosu druhotné kontaminace do podzemních vod. Neznečištěné vody ze zpevněné plochy chodníků je možné zasakovat přímo do travnatých pásů podél nich.

Na zájmové lokalitě a v jejím bezprostředním okolí, tzn. v možném hydraulickém dosahu vsakovacího zařízení, se nenachází žádná antropogenní zátěž, která by byla schopna vlivem zasakování vod uvolňovat do horninového prostředí znečištění. Ve směru předpokládaného proudění zasakované vody se v současnosti nevyskytují vodní zdroje určené k zásobování pitnou vodou, ani se jejich umístění nepředpokládá s ohledem na současné využití území. Ve smyslu § 38 zákona o vodách č. 254/2001 Sb., v pozdějším znění, v návaznosti na výše uvedené proto konstatujeme, že při zasakování srážkových vod na zájmové lokalitě nepředpokládáme zhoršení stavu podzemních a povrchových vod a na vodu vázaných ekosystémů.

#### Posouzení ovlivnění základové půdy

Zájmové území je situováno na terasovitě upraveném pozemku na erozním svahu hlavní terasy. Dle registru svahových nestabilit České geologické služby se zde nenachází žádné aktivní ani potenciální sesuvné území. Dle mapy náchylností je řazena do kategorie střední náchylnosti ke vzniku sesuvných pohybů.

Na lokalitě se nenachází žádné stavby, které by mohlo vsakování ovlivnit. Doporučujeme dodržet dostatečný odstup od okraje kanalizačního sběrače, který lokalitu protíná. Při správné realizaci vsakovacího zařízení vylučujeme negativní ovlivnění odtokových poměrů povrchové a podzemní vody, který může zapříčinit podmáčení pozemků nebo narušení stability základových poměrů.

## 4. ZÁVĚR

Na základě vyhodnocení rešeršních údajů o zájmové lokalitě byly zjištěny inženýrsko-geologické a hydrogeologické charakteristiky zájmového území. Na jejich základě byly posouzeny geotechnické poměry pro rekonstrukci hřiště, okolních zpevněných ploch a případných dalších objektů a schopnost horninového prostředí zasakovat dešťové srážky z těchto ploch. Z provedeného posouzení vyplývají následující závěry

- ❑ Geologické poměry ve vztahu k projektované stavbě na lokalitě určuje komplex kvartérních fluviálních štěrkopísčitých sedimentů, které vychází až k povrchu terénu a překryty jsou jen malou vrstvou navážek a konstrukce hřiště.
- ❑ Archivními průzkumnými vrty byly geologické poměry lokality ověřeny až do předkvartérního podkladu.
- ❑ Z inženýrsko-geologického hlediska byly na základě litologie a geomechanických vlastností vyčleněny následující geotechnické typy zemin:
  - *Antropogenní navážky* *GT 1*
  - *Sprašové hlíny* *GT 2*
  - *Fluviální štěrky* *GT 3*
- ❑ Podloží kvartérních zemin je v celém zájmovém území tvořeno neogenními jíly, jež současně tvoří podložní izolátor kvartérní zvodně.
- ❑ Kvartérní zvodně štěrků údolní terasy, je pro vodu silně až dosti silně propustná. Průměrná propustnost kolektoru definovaná koeficientem filtrace je  $K_f = 1,4 \times 10^{-3} \text{ m/s}$  (dle Jetelovy klasifikace II. třída). Ustálená hladina podzemní vody byla zjištěna v hloubce 2,3 m p.t., tj. 216,2 m n. m. Směry proudění podzemních vod je dle záměrů ustálených hladin severozápadním směrem souhlasně s úklonem nepropustného podloží. Během kalendářního roku předpokládáme kolísání hladiny podzemní vody v kolektoru s amplitudou nejvýše  $\pm 0,25 \text{ m}$ .
- ❑ Podzemní voda kvartérní zvodně vykazuje dle normy ČSN EN 206-1, stanovující skupiny agresivity na vodostavebný beton, nízkou až střední agresivitu stupně XA-1 až XA-2 vlivem agresivního  $\text{CO}_2$  a nízkou agresivitu XA1 vlivem síranů.

### 4.1 Doporučení pro zakládání

Zemní pláň a aktivní zóna zpevněných ploch a komunikace se nachází v prostředí geotypu GT3. V celém úseku je vedeno v úrovni terénu a dle ČSN 73 6133 zemní těleso zahrnujeme do I. geotechnické kategorie.

*Aktivní zóna:*

V aktivní zóně lze po skrytí konstrukce hřiště a navážek očekávat téměř v celém úseku ulehle štěrky třídy G2 a G3. Tyto zeminy jsou dle ČSN 73 6133 hodnoceny

jako únosné, nenamrzavé, případně mírně namrzavé, orientační hodnota únosnosti pro plošný základ šířky 0,5 m:  $R_{dt} = 300 \text{ kPa}$ , šířky 1 m:  $R_{dt} = 450 \text{ kPa}$ .

*Třídy těžitelnosti (podle ČSN 73 3050 / ČSN 73 6133):*

- Svrchní těžené vrstvy budou spadat do 3-4./I. třídy těžitelnosti.

*Vodní režim:*

- pendulární (hladinu podzemní vody lze očekávat  $> 2,0 \text{ m}$  pod terénem, kapilární vztlínivost štěrku  $H_s < 0.5 \text{ m}$ )

*Technická doporučení:*

- Při budování zemního tělesa bude nutné respektovat klimatické podmínky, úpravu aktivní zóny bude nutné provádět za vhodného počasí, ne při dešti, sněžení nebo za mrazu.

## 4.2 Doporučení pro vsakování

Zájmová lokalita je pro účel vhodnosti zasakování klasifikována jako příznivá díky výskytu dostatečně propustných a pro vsakování vhodných štěrkopísčitých sedimentů nacházejících se mělce pod úrovní terénu. Ustálená hladina podzemní vody může být očekávána až od hloubky cca 2,3 m. Zájmová lokalita je pro zasakování odváděných dešťových vod **vhodná** z důvodu dobře propustného horizontu fluvialních sedimentů – písčitých štěrků. Dle tabulky E.1 přílohy E ČSN 75 9010 řadíme zeminy v horizontu vhodném pro vsakování do skupiny V.1. Koeficient vsaku činí  $k_{vs} = 1 \times 10^{-4} \text{ m.s}^{-1}$  pro štěrky tř. G3 a G2.

**Protože se na lokalitě vyskytují zeminy vhodné pro zasakování, dle tabulky E.1 spadající do skupiny V.1 podmínky pro zasakování v severní části hodnotíme dle klasifikace uvedené v ČSN 75 9010 jako jednoduché.**

V Ostravě, dne 31. srpna 2020

## 5. POUŽITÁ LITERATURA

- [1] Beránek, J., VUT Brno, Odvádění dešťových vod - Vsakování vod nezatížených škodlivinami.
- [2] ČHMÚ: Informace o klimatu. Historická data. URL: <http://www.chmu.cz>
- [3] Demek J. (editor), 1987 : Zeměpisný lexikon ČSR. Hory a nížiny. Československá akademie věd Praha, 1987.
- [4] Hlavínek P., Prax P., Polášková K., Kubík J., 2005: Návrh systému vsakování dešťových vod včetně návrhu prefabrikovaných objektů pro retenci a vsakování, Prefa Brno a.s., Brno
- [5] Hydroekologický informační systém VÚV TGM [on-line]. URL: <http://heis.vuv.cz/>
- [6] Jetel J., 1977 : Hydrogeologická terminologie. Hydrogeologická ročenka 1977, str. 164-191. ČGÚ Praha.
- [7] Krásný J., 1986 : Klasifikace transmisivity a její použití. Geol. Průzk. 6, 28, 177-179. Praha.
- [8] Olmer M., 2005: Závěrečná zpráva aktualizace hydrogeologického rajónování ČR. VÚV TGM Praha.
- [9] Procházka J., Homola J., 1988: klimatické normály. Metodický pokyn NVV č. 1/1988
- [10] Quitt, E., 1971 : Klimatické oblasti Československa, Studia Geographica 16, Praha.

### 5.1 Seznam citovaných norem a předpisů

- [11] ČSN 73 3050 - Zemné práce
- [12] ČSN 73 6133 - Návrh a provádění zemního tělesa pozemních komunikací
- [13] ČSN 75 9010. Vsakovací zařízení srážkových vod. Praha: Český normalizační institut, 2012.
- [14] ČSN 73 6133. Návrh a provádění zemního tělesa pozemních komunikací. Praha: Český normalizační institut, 2010.
- [15] ČSN EN 206+A1 Beton - Část 1: Specifikace, vlastnosti, výroba a shoda.

## **Ostrava – Zábřeh, ul. U Hrůbků – HG a IG rešerše**

***Inženýrsko-geologická  
a hydrogeologická rešerše***

### **Přílohová část**

#### **Seznam příloh:**

- |               |   |
|---------------|---|
| Příloha č. 1. | Přehledná situace zájmové lokality (M 1:20 000) |
| Příloha č. 2. | Podrobná situace lokality (M 1:2 000)           |
| Příloha č. 3. | Geologické profily archivních vrtů              |


Ostrava, srpen 2020

**Ostrava – Zábřeh, ul. U Hrůbků – HG a IG rešerše**

## **Příloha č. 1**

**Přehledná situace lokality**

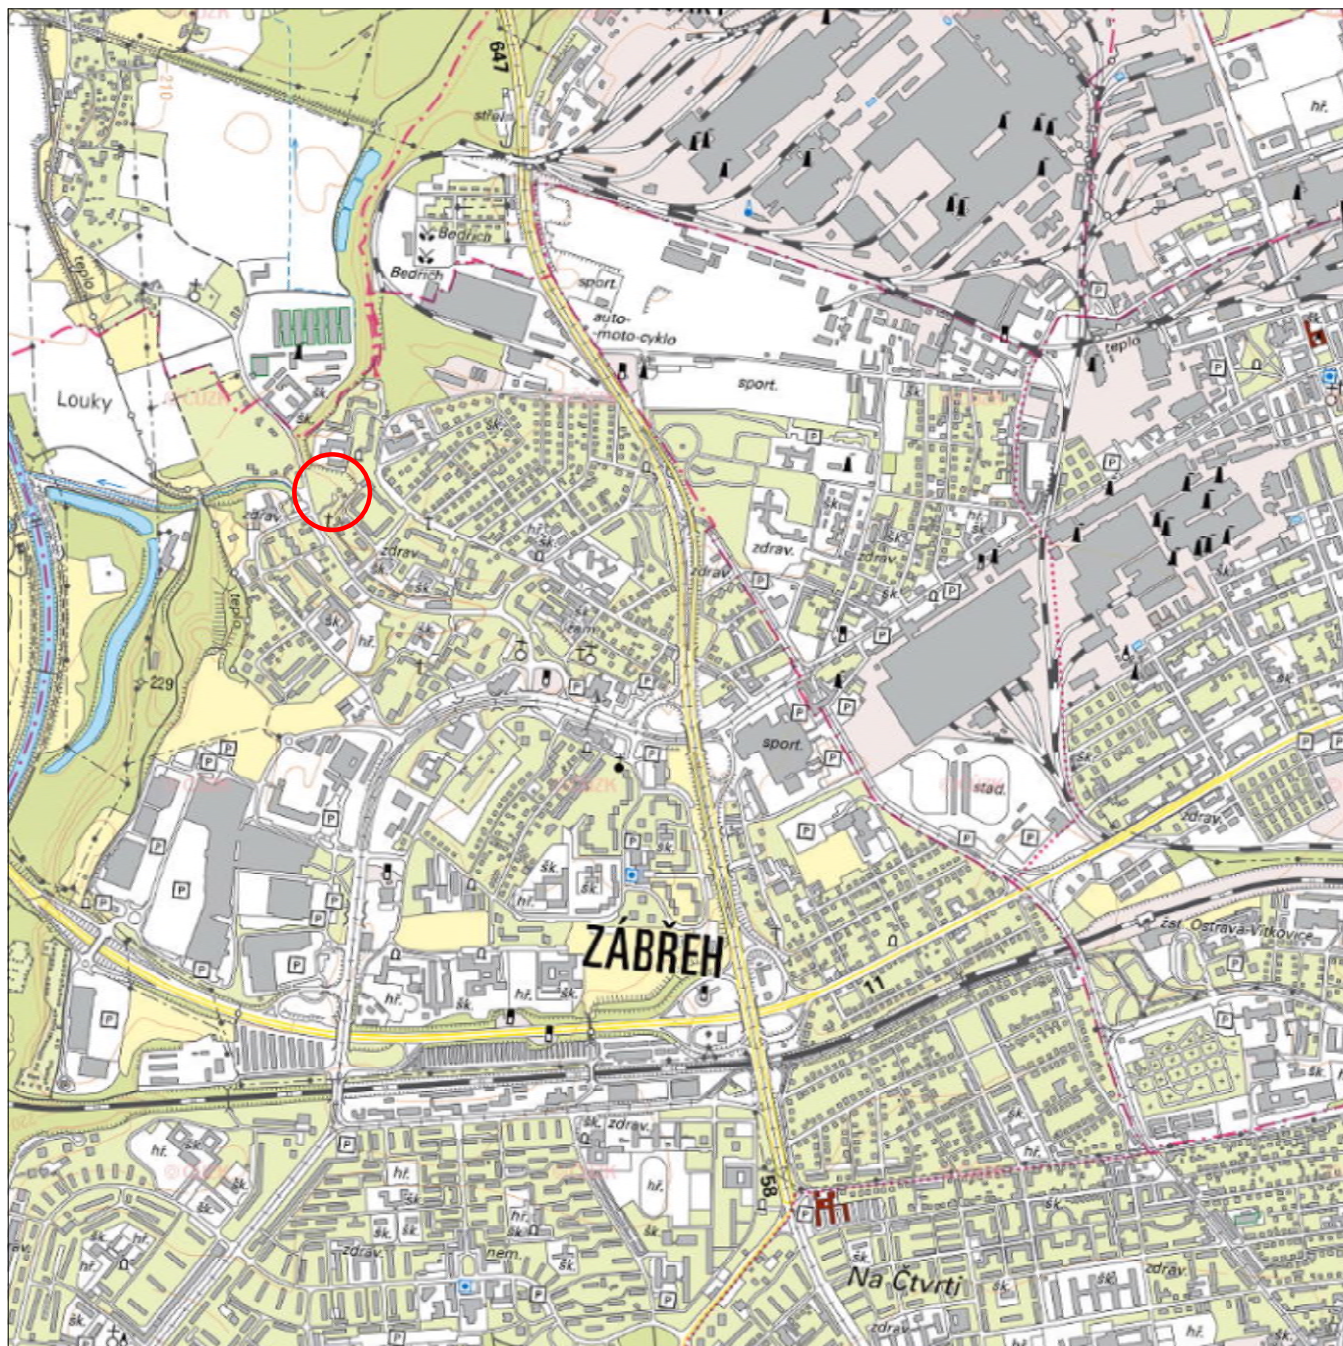


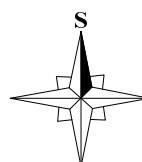


0m 200m 400m 600m 800m 1000m

převzato z mapy Českého úřadu zeměměřického a katastrálního  
mapový list ZM25 15-432 Ostrava a 15-434 Vratimov

# LEGENDA:

 Zájmové území




|   |   |                                  |
|---|---|----------------------------------|
| Akce:<br><b>„Rekonstrukce hřiště na ul. U Hrubků, Ostrava - Zábřeh“</b> |   |                                  |
| Název úkolu:  | Ostrava - Zábřeh, ul. U Hrubků<br>HG a IG rešerše | Objednatel:<br>Ing. Roman Fildán |
| Zpracoval:  | Ing. Ondřej Lubojacký                             | Schválil:<br>Ing. O. Lubojacký   |
| Datum:<br>28. 08. 2020  |   |                                  |
| <b>PŘEHLEDNÁ SITUACE</b>  |   | Měřítko:<br>1 : 20 000           |
|   |   | Číslo přílohy:<br>1              |

**Ostrava – Zábřeh, ul. U Hrůbků – HG a IG rešerše**

## **Příloha č. 2**

**Podrobná situace lokality**

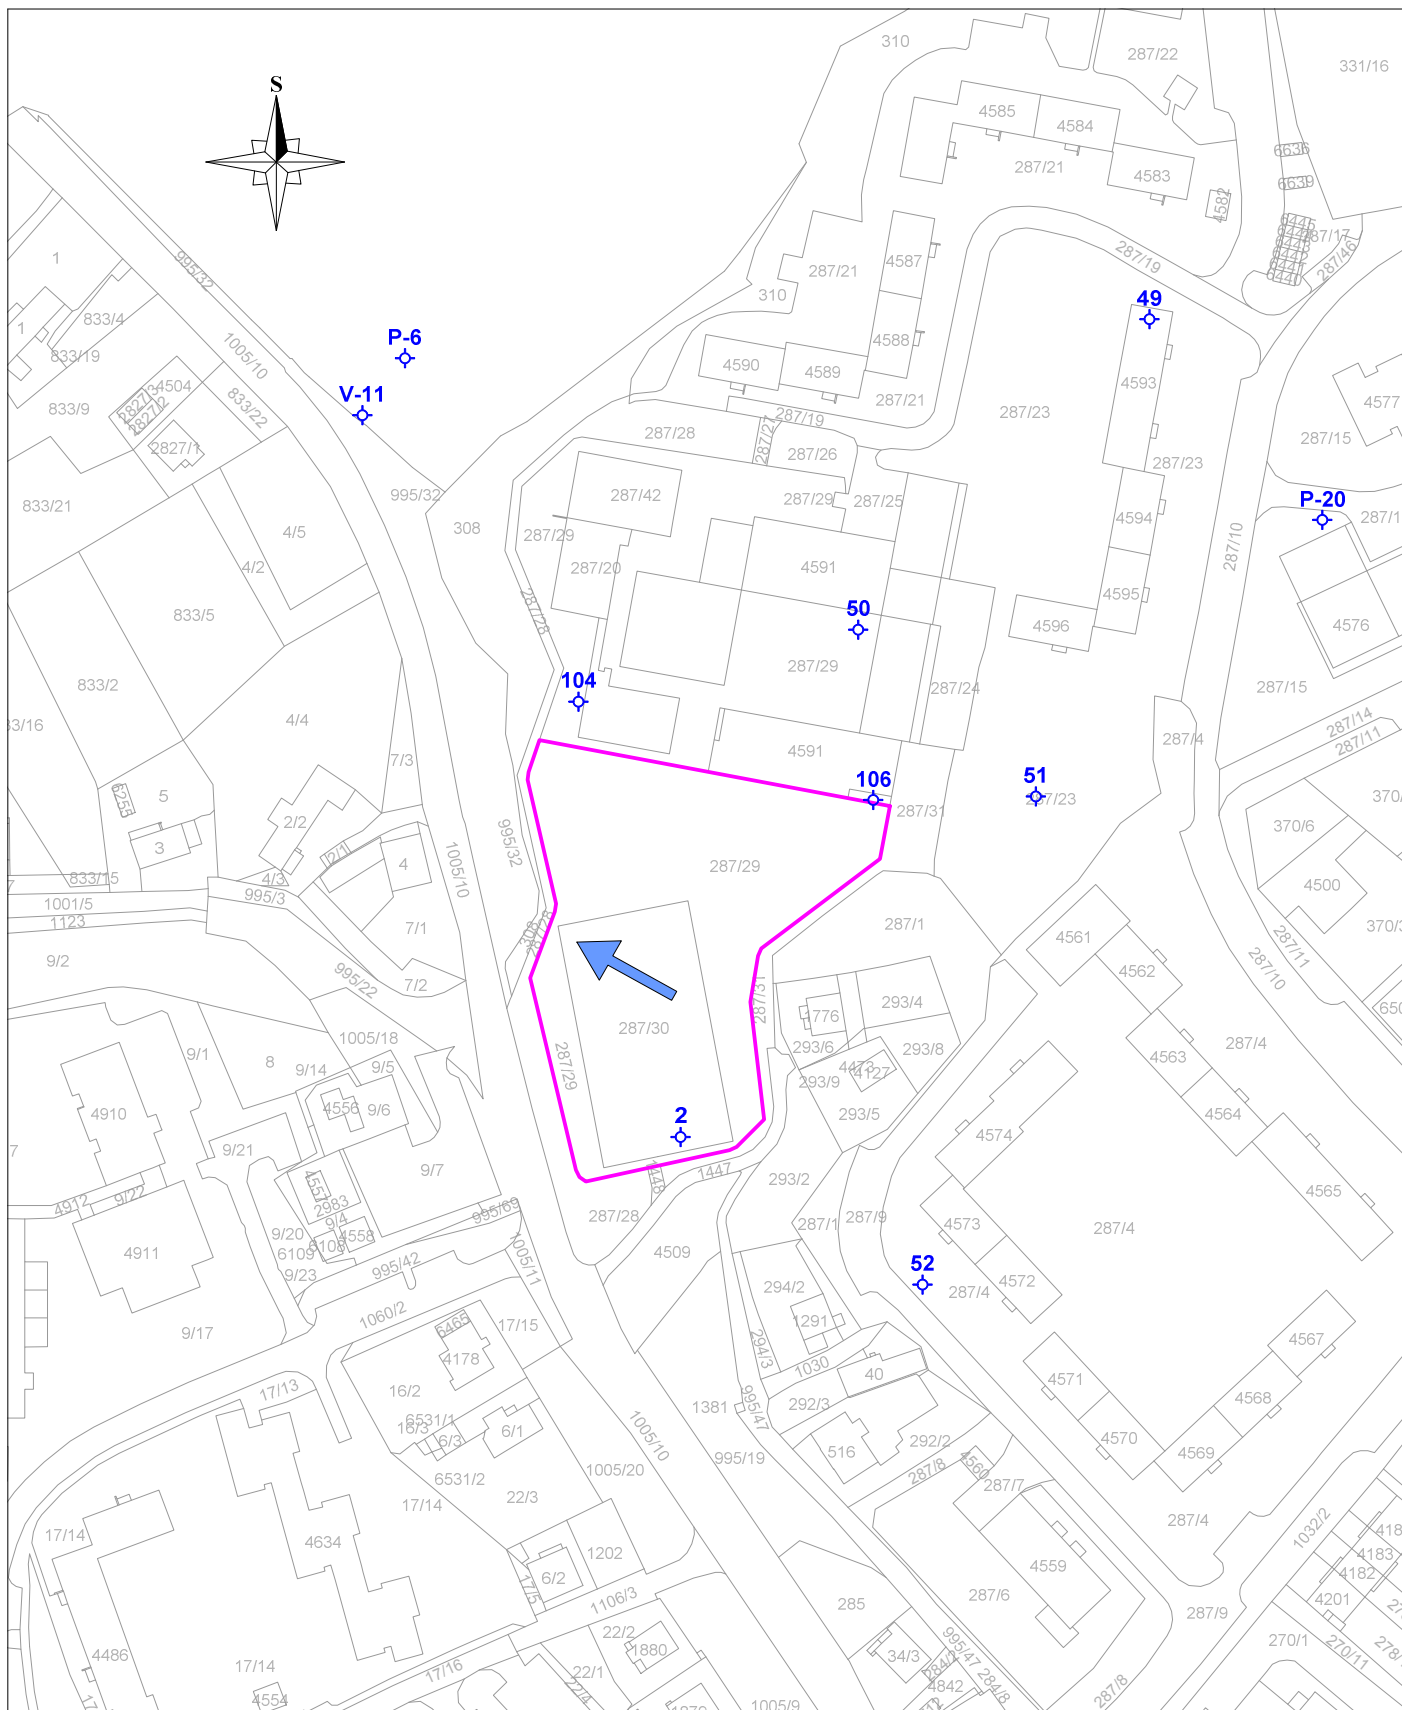

## LEGENDA:



ZÁJMOVÉ ÚZEMÍ

106



NÁZEV ARCHIVNÍHO VRTU



SMĚR PROUDĚNÍ PODZEMNÍ VODY

|   |                                  |                        |
|---|----------------------------------|------------------------|
| Akce:<br><b>„Rekonstrukce hřiště na ul. U Hrůbků, Ostrava - Zábřeh“</b> |                                  |                        |
| Název úkolu:<br>Ostrava - Zábřeh, ul. U Hrůbků<br>HG a IG rešeře        | Objednatel:<br>Ing. Roman Fildán |                        |
| Zpracoval:<br>Ing. Ondřej Lubojacký                                     | Schválil:<br>Ing. O. Lubojacký   | Datum:<br>28. 08. 2020 |
| <b>PODROBNÁ SITUACE</b>   |                                  | Měřítko:<br>1 : 2 000  |
|   |                                  | Číslo přílohy:<br>2    |



**Ostrava – Zábřeh, ul. U Hrůbků – HG a IG rešerše**

## **Příloha č. 3**

**Geologické profily archivních vrtů**

| GEOLOGIE   |  |  |  |        |  |  |  |                         |  |  | GEOLOGICKÁ DOKUMENTACE VRTU |                                |  |                                 |  |         |  |  |  |  |  | Označení vrtu | |
|---|
| Název akce                                       |  |  |  |        |  |  |  |                         |  |  |                             |                                |  | 2                               | |
| Ostrava – Zábřeh, ul. U Hrůbků – HG a IG řešerše | |
| Zakázka číslo                                    |  |  |  | Vrtáno |  |  |  | Výška (m n. m.) B.p.v.  |  |  |                             | Souřadnice S-JTSK              | |
| 2020004  |  |  |  |        |  |  |  | Z = 218.50              |  |  |                             | Y = 474 572.00 X = 1104 098.00 | |
| Objednatel                                       |  |  |  |        |  |  |  | HPV naražená            |  |  |                             | HPV ustálená                   |  |                                 |  | Stránka | |
| Ing. R. Fildán                                   |  |  |  |        |  |  |  | 2.50 m (216.00 m n. m.) |  |  |                             | 2.30 m (216.20 m n. m.)        |  |                                 |  | 1 z 1   | |
|  |  |  |  |        |  |  |  |                         |  |  |                             |                                |  | GEOLOGICKÝ POPIS ZEMIN A HORNIN | |
| 0  |  |  |  |        |  |  |  |                         |  |  |                             |                                |  | Rec                             |  |         |  |  |  |  |  |               |  |  |  |  |  | 217.80 |  |  |  |  |  |  |  |  |  |  |  |  |  | 0.70   |  |  |  |  |  |  |  |  |  |  |  |  |  |  |  |  |  |  |  |  |  |  |  |  |  |  |  | G4 GM/Y |  |  |  |  |  |  |  |  |  |  |  |  |  | I |  |  |  |  |  |  |  |  |  |  |  |  |  | UL |  |  |  |  |  |  |  |  |  |  |  |  |  | V.2 |  |  |  |  |  |  |  |  |  |  |  |  |  | Navážka štěrku, střednězrného, hlinitého, suchá, velmi ulehlá                                      | |
| 1  |  |  217.40 |  |  |  |  |  |  |  |  |  |  |  |  |  | 1.10   |  |  |  |  |  |  |  |  |  |  |  |  |  |  |  |  |  |  |  |  |  |  |  |  |  |  |  | G2 GP   |  |  |  |  |  |  |  |  |  |  |  |  |  | I |  |  |  |  |  |  |  |  |  |  |  |  |  | UL |  |  |  |  |  |  |  |  |  |  |  |  |  | V.1 |  |  |  |  |  |  |  |  |  |  |  |  |  | Štěrka pískovcová, rezavě hnědá, drobnozrná, vlhká, ulehlá, promísená hrubozrným pískem s křemeny  | |
| 2  |  |  216.50 |  |  |  |  |  |  |  |  |  |  |  |  |  | 2.00   |  |  |  |  |  |  |  |  |  |  |  |  |  |  |  |  |  |  |  |  |  |  |  |  |  |  |  | G2 GP   |  |  |  |  |  |  |  |  |  |  |  |  |  | I |  |  |  |  |  |  |  |  |  |  |  |  |  | UL |  |  |  |  |  |  |  |  |  |  |  |  |  | V.1 |  |  |  |  |  |  |  |  |  |  |  |  |  | Štěrka pískovcová, hnědá, drobnozrná až střednězrná, promísená hrubozrným křemenitým pískem, vlhká | |
| 2  |  |  |  |        |  |  |  |                         |  |  |                             |                                |  | Q                               |  |         |  |  |  |  |  |               |  |  |  |  |  | 216.00 |  |  |  |  |  |  |  |  |  |  |  |  |  | 2.50   |  |  |  |  |  |  |  |  |  |  |  |  |  |  |  |  |  |  |  |  |  |  |  |  |  |  |  | G2 GP   |  |  |  |  |  |  |  |  |  |  |  |  |  | I |  |  |  |  |  |  |  |  |  |  |  |  |  | UL |  |  |  |  |  |  |  |  |  |  |  |  |  | V.1 |  |  |  |  |  |  |  |  |  |  |  |  |  | Štěrka pískovcová, šedá, drobnozrná, promísená hrubozrným křemenitým pískem, vlhká, ulehlá         | |
| 3  | |(1.80) |  |  |  |  |  |  |  |  |  |  |  |  |  |  |  |  |  |  |  |  |  |  |  |  |  |  |  | G2 GP   |  |  |  |  |  |  |  |  |  |  |  |  |  | I |  |  |  |  |  |  |  |  |  |  |  |  |  | UL |  |  |  |  |  |  |  |  |  |  |  |  |  | V.1 |  |  |  |  |  |  |  |  |  |  |  |  |  | Štěrka pískovcová, střednězrná, promísená hrubozrným pískem křemenitým, zvodnělá, ulehlá           | |
| 4  |  |  214.20 |  |  |  |  |  |  |  |  |  |  |  |  |  | 4.30   | |

|  |        |                             |                                |         |  |                 |   |              |     |   |  |  |
|--|--------|-----------------------------|--------------------------------|---------|--|-----------------|---|--------------|-----|---|--|--|
| GEOLOGIE   |        | GEOLOGICKÁ DOKUMENTACE VRTU |                                |         |  | Označení vrtu   |   |              |     |   |  |  |
| Název akce                                       |        |                             |                                |         |  | 49              |   |              |     |   |  |  |
| Ostrava – Zábřeh, ul. U Hrůbků – HG a IG řešerše |        |                             |                                |         |  |                 |   |              |     |   |  |  |
| Zakázka číslo                                    | Vrtáno | Výška (m n. m.) B.p.v.      | Souřadnice S-JTSK              |         |  |                 |   |              |     |   |  |  |
| 2020004  |        | Z = 229.60                  | Y = 474 448.00 X = 1103 882.00 |         |  |                 |   |              |     |   |  |  |
| Objednatel                                       |        | HPV naražená                | HPV ustálená                   | Stránka |  |                 |   |              |     |   |  |  |
| Ing. R. Fildán                                   |        | Nezastižena                 | Nezastižena                    | 1 z 1   |  |                 |   |              |     |   |  |  |
| GEOLOGICKÝ POPIS ZEMIN A HORNIN                  |        |                             |                                |         |  |                 |   |              |     |   |  |  |
| 0  | O      | 229.30                      |                                | 0.30    |  | F5 MLO          | I |              |     | Ornice  |  |  |
| 1  |        |                             |                                | (1.20)  |  | F6 CI           | I | P            | V.3 | Hlína rezavěhnědá se světlešedými vložkami, drobnivá, suchá, pevná  |  |  |
|  |        | 228.10                      |                                | 1.50    |  |                 |   |              |     |   |  |  |
|  |        | 227.80                      |                                | 1.80    |  | F6 CL           | I | T-P          | V.3 | Hlína světle hnědá, mírně prachově písčitá, jílovitá, zavlhlá, polopevná  |  |  |
| 2  |        |                             |                                | (0.80)  |  | F6 CI           | I | P            | V.3 | Hlína rezavěžlutohnědá se světlešedými vložkami a tmavošedými skvrnami, jílovitá, suchá, pevná                                      |  |  |
|  |        | 227.00                      |                                | 2.60    |  |                 |   |              |     |   |  |  |
| 3  |        | 226.60                      |                                | 3.00    |  | F6 CI           | I | P            | V.3 | Hlína světlešedá s rezavěžlutými vložkami, jílovitá, suchá, pevná   |  |  |
|  |        | 226.10                      |                                | 3.50    |  | F6 CI           | I | P            | V.3 | Hlína rezavěžlutá, mírně písčitá, jílovitá, zavlhlá, polopevná až pevná   |  |  |
| 4  | O      | 225.70                      |                                | 3.90    |  | F6 CL           | I | T-P          | V.3 | Hlína světle žlutohnědá, mírně jílovitá, zavlhlá, polopevná   |  |  |
|  |        | 225.10                      |                                | 4.50    |  | F6 CL           | I | T-P          | V.3 | Hlína hnědošedá, mírně písčitojílovitá, zavlhlá, polopevná  |  |  |
| 5  |        | 224.60                      |                                | 5.00    |  | G3 G-F          | I | UL           | V.1 | Štěrk šedý, drobný a střední, pískovcová s hrubozrnným ostrým hlinitým pískem, zavlhlý, ulehlý                                      |  |  |
| 6  |        |                             |                                | (3.00)  |  | G2 GP           | I | UL           | V.1 | Štěrk rezavý, drobný a střední, ojediněle hrubý, pískovcový s hrubozrnným ostrým pískem, ojediněle s drobnými křemey, suchý, ulehlý |  |  |
| 7  |        |                             |                                |         |  |                 |   |              |     |   |  |  |
| 8  |        | 221.60                      |                                | 8.00    |  |                 |   |              |     |   |  |  |
| Vrt byl ukončen v hloubce 8.00 m.                |        |                             |                                |         |  |                 |   |              |     |   |  |  |
| Legenda  |        |                             |                                |         |  |                 |   |              |     | POZNÁMKA  |  |  |
| Vzorky   |        |                             |                                |         |  |                 |   |              |     | V078113   |  |  |
| 1<br>Naražená hladina podzemní vody              |        |                             |                                |         |  |                 |   |              |     |   |  |  |
| 2<br>Ustálená hladina podzemní vody              |        |                             |                                |         |  |                 |   |              |     |   |  |  |
| Všechny rozměry jsou v metrech.                  |        |                             | Souprava Vrtmistr              |         |  | Dokumentoval(a) |   | Zpracoval(a) |     |   |  |  |
| Měřítko 1 : 100                                  |        |                             |                                |         |  |                 |   |              |     |   |  |  |

|  |              |                             |              |                        |                           |                                |                       |                         |                       |              |  |
|--|--------------|-----------------------------|--------------|------------------------|---------------------------|--------------------------------|-----------------------|-------------------------|-----------------------|--------------|--|
| GEOLOGIE   |              | GEOLOGICKÁ DOKUMENTACE VRTU |              |                        |                           | Označení vrtu                  |                       |                         |                       |              |  |
| Název akce                                       |              |                             |              |                        |                           | 50                             |                       |                         |                       |              |  |
| Ostrava – Zábřeh, ul. U Hrůbků – HG a IG řešerše |              |                             |              |                        |                           |                                |                       |                         |                       |              |  |
| Zakázka číslo                                    |              | Vrtáno                      |              | Výška (m n. m.) B.p.v. |                           | Souřadnice S-JTSK              |                       |                         |                       |              |  |
| 2020004  |              |                             |              | Z = 229.00             |                           | Y = 474 525.00 X = 1103 964.00 |                       |                         |                       |              |  |
| Objednatel                                       |              |                             |              | HPV naražená           |                           | HPV ustálená                   |                       |                         |                       |              |  |
| Ing. R. Fildán                                   |              |                             |              | Nezastižena            |                           | Nezastižena                    |                       |                         |                       |              |  |
|  |              |                             |              |                        |                           | Stránka                        |                       |                         |                       |              |  |
|  |              |                             |              |                        |                           | 1 z 1                          |                       |                         |                       |              |  |
|  | Stratigrafie | Nadmořská výška (m)         | Vrtný profil | Hloubka (Mocnost) (m)  | Hladina podzemní vody (m) | Vzorek Lab. číslo              | Zatřídění ČSN 73 6133 | Těžitelnost ČSN 73 6133 | Konzistence /ulehlost | Geotyp       | GEOLOGICKÝ POPIS ZEMIN A HORNIN  |
| 0  | O            | 228.70                      |              | 0.30                   |                           |                                | F5 MLO                | I                       |                       |              | Ornice   |
| 1  |              | 227.60                      |              | (1.10)<br>1.40         |                           |                                | F6 CL                 | I                       | P                     | V.3          | Hlína rezavěhnědá se světlešedými vložkami, drobová, suchá, pevná  |
| 2  |              | 226.30                      |              | (1.30)<br>2.70         |                           |                                | F6 CI                 | I                       | P                     | V.3          | Hlína rezavě žlutohnědá se světlešedými vložkami a tmavošedými skvrnami, jílovitá, suchá, pevná                                      |
| 3  |              | 225.50                      |              | (0.80)<br>3.50         |                           |                                | F6 CI                 | I                       | T-P                   | V.3          | Hlína rezavě žlutá se světlešedými vložkami, písčitojílovitá, zavlhlá, polopevná   |
| 4  | O            | 225.10                      |              | 3.90                   |                           |                                | F4 CS                 | I                       | T                     | V.3          | Hlína šedohnědá s rezavými skvrnami, písčitá, zavlhlá, tuhá  |
|  |              | 224.70                      |              | 4.30                   |                           |                                | G3 G-F                | I                       | UL                    | V.1          | Štěrka rezavě šedá, drobná a střední, písčivcová, promísená středně zrnitým hlinitým pískem, zavlhlá, ulehlá                         |
| 5  |              | 224.00                      |              | 5.00                   |                           |                                | G2 GP                 | I                       | UL                    | V.1          | Štěrka rezavě šedá, drobná a střední, písčivcová, s hrubozrnným ostrým pískem, suchá, ulehlá   |
| 6  |              |                             |              | (2.00)                 |                           |                                | G2 GP                 | I                       | UL                    | V.1          | Štěrka rezavá, drobná a střední, ojediněle hrubá, písčivcová s hrubozrnným ostrým pískem, ojediněle s drobnými křemey, suchá, ulehlá |
| 7  |              | 222.00                      |              | 7.00                   |                           |                                |                       |                         |                       |              | Vrt byl ukončen v hloubce 7.00 m.  |
| Legenda  |              |                             |              |                        |                           |                                |                       |                         |                       |              | POZNÁMKA   |
| Vzorky   |              |                             |              |                        |                           |                                |                       |                         |                       |              | V078113  |
| 1 Naražená hladina podzemní vody                 |              |                             |              |                        |                           |                                |                       |                         |                       |              |  |
| 2 Ustálená hladina podzemní vody                 |              |                             |              |                        |                           |                                |                       |                         |                       |              |  |
| Všechny rozměry jsou v metrech.                  |              |                             |              |                        |                           | Souprava Vrtmistr              |                       | Dokumentoval(a)         |                       | Zpracoval(a) |  |
| Měřítko 1 : 100                                  |              |                             |              |                        |                           |                                |                       |                         |                       |              |  |



|   |  |                             |  |                        |  |                                |  |
|---|--|-----------------------------|--|------------------------|--|--------------------------------|--|
| GEOLOGIE  |  | GEOLOGICKÁ DOKUMENTACE VRTU |  |                        |  | Označení vrtu                  |  |
| Název akce  |  |                             |  |                        |  | 51                             |  |
| Ostrava – Zábřeh, ul. U Hrůbků – HG a IG řešerše  |  |                             |  |                        |  |                                |  |
| Zakázka číslo   |  | Vrtáno                      |  | Výška (m n. m.) B.p.v. |  | Souřadnice S-JTSK              |  |
| 2020004   |  |                             |  | Z = 227.10             |  | Y = 474 478.00 X = 1104 008.00 |  |
| Objednatel  |  |                             |  | HPV naražená           |  | HPV ustálená                   |  |
| Ing. R. Fildán  |  |                             |  | Nezastižena            |  | Nezastižena                    |  |
|   |  |                             |  |                        |  | Stránka                        |  |
|   |  |                             |  |                        |  | 1 z 1                          |  |
| GEOLOGICKÝ POPIS ZEMIN A HORNIN   |  |                             |  |                        |  |                                |  |
| <div><div><div>0</div><div>1</div><div>2</div><div>3</div><div>4</div><div>5</div><div>6</div></div><div><div>Stratigrafie</div><div>Nadmořská výška (m)</div><div>Vrtný profil</div><div>Hloubka (Mocnost) (m)</div><div>Hladina podzemní vody (m)</div><div>Vzorek Lab. číslo</div><div>Zatřídění ČSN 73 6133</div><div>Těžitelnost ČSN 73 6133</div><div>Konzistence /ulehlost</div><div>Geotyp</div></div><div><div>0</div><div>1</div><div>2</div><div>3</div><div>4</div><div>5</div><div>6</div></div><div><div>226.90</div><div></div><div></div><div>0.20</div><div></div><div></div><div>F5 MLO</div><div>I</div><div></div></div><div><div>Rec</div><div></div><div></div><div>(5.80)</div><div></div><div></div><div>Y</div><div>I</div><div></div></div><div><div>221.10</div><div></div><div></div><div>6.00</div><div></div><div></div><div></div><div></div><div></div></div></div> |  |                             |  |                        |  |                                |  |
| Návoz ornice  |  |                             |  |                        |  |                                |  |
| Násyp: kusy cihel, škváry, popela, skla, střepy nádo suchý, středně ulehlý (smětiště)   |  |                             |  |                        |  |                                |  |
| Vrt byl ukončen v hloubce 6.00 m.   |  |                             |  |                        |  |                                |  |
| Legenda   |  |                             |  |                        |  | POZNÁMKA                       |  |
| <div><div><div>1</div><div>↓</div></div><div>Naražená hladina podzemní vody</div></div> <div><div><div>1</div><div>↓</div></div><div>Ustálená hladina podzemní vody</div></div>   |  |                             |  |                        |  | Vzorky                         |  |
|   |  |                             |  |                        |  | V078113                        |  |
| Všechny rozměry jsou v metrech.   |  | Souprava Vrtmistr           |  | Dokumentoval(a)        |  | Zpracoval(a)                   |  |
| Měřítko 1 : 100   |  |                             |  |                        |  |                                |  |

| GEOLOGIE   |  |  |  |        |  |  |  |                          |  | GEOLOGICKÁ DOKUMENTACE VRTU |  |                                |  |   |  |  |  |         |  | Označení vrtu |  |  |  |
|--|--|--|--|--------|--|--|--|--------------------------|--|-----------------------------|--|--------------------------------|--|---|--|--|--|---------|--|---------------|--|--|--|
| Název akce                                       |  |  |  |        |  |  |  |                          |  |                             |  |                                |  | 52  |  |  |  |         |  |               |  |  |  |
| Ostrava – Zábřeh, ul. U Hrůbků – HG a IG řešerše |  |  
| Zakázka číslo                                    |  |  |  | Vrtáno |  |  |  | Výška (m n. m.) B.p.v.   |  |                             |  | Souřadnice S-JTSK              |  |   |  |  |  |         |  |               |  |  |  |
| 2020004  |  |  |  |        |  |  |  | Z = 228.70               |  |                             |  | Y = 474 508.00 X = 1104 137.00 |  |   |  |  |  |         |  |               |  |  |  |
| Objednatel                                       |  |  |  |        |  |  |  | HPV naražená             |  |                             |  | HPV ustálená                   |  |   |  |  |  | Stránka |  |               |  |  |  |
| Ing. R. Fildán                                   |  |  |  |        |  |  |  | 11.60 m (217.10 m n. m.) |  |                             |  | 10.50 m (218.20 m n. m.)       |  |   |  |  |  | 1 z 1   |  |               |  |  |  |
|  |  |  |  |        |  |  |  |                          |  |                             |  |                                |  | GEOLOGICKÝ POPIS ZEMIN A HORNIN   |  |  |  |         |  |               |  |  |  |
| 0  |  |  |  |        |  |  |  |                          |  |                             |  |                                |  | Ornice  |  |  |  |         |  |               |  |  |  |
| 1  |  |  |  |        |  |  |  |                          |  |                             |  |                                |  | Hlína žlutohnědá, šedé skvrny, polopevná  |  |  |  |         |  |               |  |  |  |
| 2  |  |  |  |        |  |  |  |                          |  |                             |  |                                |  | Hlína žlutošedá, rezavé skvrny, jílovitá, polopevná   |  |  |  |         |  |               |  |  |  |
| 3  |  |  |  |        |  |  |  |                          |  |                             |  |                                |  | Hlína žlutošedá, silně písčitá, silně promísená drobným a středním štěrskem, tuhá   |  |  |  |         |  |               |  |  |  |
| 4  |  |  |  |        |  |  |  |                          |  |                             |  |                                |  | Štěrk šedorezavý, pískovcový, střední až velmi hrubý, promísený střednězrnným pískem, suchý, ulehlý   |  |  |  |         |  |               |  |  |  |
| 5  |  |  
| 6  |  |  |  |        |  |  |  |                          |  |                             |  |                                |  | G2 GP I UL V.1  |  |  |  |         |  |               |  |  |  |
| 7  |  |  
| 8  |  |  
| 9  |  |  
| 10   |  |  |  |        |  |  |  |                          |  |                             |  |                                |  | Štěrk žlutošedý, drobný až hrubý, ojediněle velmi hrubý, pískovcový, silně promísený hrubozrnným pískem s drobnými křemínky, zvodnělý, ulehlý |  |  |  |         |  |               |  |  |  |
| 11   |  |  |  |        |  |  |  |                          |  |                             |  |                                |  | G2 GP I UL V.1  |  |  |  |         |  |               |  |  |  |
| 12   |  |  |  |        |  |  |  |                          |  |                             |  |                                |  | G3 G-F I UL V.1   |  |  |  |         |  |               |  |  |  |
| 13   |  |  |  |        |  |  |  |                          |  |                             |  |                                |  | Štěrk žlutošedý, drobný až hrubý, pískovcový, promísený žlutošedým středně zrnitým jílovitým pískem, zavlhlý, ulehlý                          |  |  |  |         |  |               |  |  |  |
| 14   |  |  |  |        |  |  |  |                          |  |                             |  |                                |  | Štěrk žlutošedý, střední až hrubý, ojediněle velmi hrubý, pískovcový s drobnými křemeny, ulehlý   |  |  |  |         |  |               |  |  |  |
| 15   |  |  |  |        |  |  |  |                          |  |                             |  |                                |  | F4 CS I T V.3   |  |  |  |         |  |               |  |  |  |
| 16   |  |  |  |        |  |  |  |                          |  |                             |  |                                |  | F8 CH I P V.3   |  |  |  |         |  |               |  |  |  |
|  |  |  |  |        |  |  |  |                          |  |                             |  |                                |  | Vrt byl ukončen v hloubce 16.00 m.  |  |  |  |         |  |               |  |  |  |
| Legenda  |  |  |  |        |  |  |  |                          |  |                             |  |                                |  | POZNÁMKA  |  |  |  |         |  |               |  |  |  |
| Vzorky   |  |  |  |        |  |  |  |                          |  |                             |  |                                |  | V078113   |  |  |  |         |  |               |  |  |  |
| Všechny rozměry jsou v metrech.                  |  |  |  |        |  |  |  |                          |  |                             |  |                                |  | Dokumentoval(a)   |  |  |  |         |  |               |  |  |  |
| Měřítko 1 : 100                                  |  |  |  |        |  |  |  |                          |  |                             |  |                                |  | Zpracoval(a)  |  |  |  |         |  |               |  |  |  |





|  |  
|--|--|--|--|--------|--|--|--|-------------------------|--|-----------------------------|--|--|--|--|--|---------|--|--|--|---------------|--|
| GEOLOGIE   |  |  |  |        |  |  |  |                         |  | GEOLOGICKÁ DOKUMENTACE VRTU |  |  |  |  |  |         |  |  |  | Označení vrtu |  |
| Název akce                                       |  |  |  |        |  |  |  |                         |  |                             |  | P-6  |  |  |  |         |  |  |  |               |  |
| Ostrava – Zábřeh, ul. U Hrůbků – HG a IG řešerše |  |  
| Zakázka číslo                                    |  |  |  | Vrtáno |  |  |  | Výška (m n. m.) B.p.v.  |  |                             |  |  |  |  |  |         |  |  |  |               |  |
| 2020004  |  |  |  |        |  |  |  | Z = 213.90              |  |                             |  | Y = 474 644.90 X = 1103 892.30   |  |  |  |         |  |  |  |               |  |
| Objednatel                                       |  |  |  |        |  |  |  | HPV naražená            |  |                             |  | HPV ustálená   |  |  |  | Stránka |  |  |  |               |  |
| Ing. R. Fildán                                   |  |  |  |        |  |  |  | 1.50 m (212.40 m n. m.) |  |                             |  | 1.19 m (212.71 m n. m.)  |  |  |  | 1 z 1   |  |  |  |               |  |
|  |  |  |  |        |  |  |  |                         |  |                             |  | GEOLOGICKÝ POPIS ZEMIN A HORNIN  |  |  |  |         |  |  |  |               |  |
| 0  |  |  |  |        |  |  |  |                         |  |                             |  | Antropogenní navážka - kamenné úlomky promísené hlínou   |  |  |  |         |  |  |  |               |  |
| 1  |  |  |  |        |  |  |  |                         |  |                             |  | Jíl, černý, heterogenní s ojedinělými valouny jemnozrnného světlého pískovce, s měkkou konzistencí, velikost valounů pískovce až 200 mm, stejnorodné, polozaoblené až zaoblené |  |  |  |         |  |  |  |               |  |
| 2  |  |  
| 3  |  |  
| 4  |  |  
| 5  |  |  |  |        |  |  |  |                         |  |                             |  | Jíl, šedočerný, homogenní s měkkou konzistencí, slabě vápnitý  |  |  |  |         |  |  |  |               |  |
| 6  |  |  
|  |  |  |  |        |  |  |  |                         |  |                             |  | Vrt byl ukončen v hloubce 6.00 m.  |  |  |  |         |  |  |  |               |  |
|  |  
|  |  
| GEOLOGIE   |  |  |  |        |  |  |  |                          |  | GEOLOGICKÁ DOKUMENTACE VRTU |  |                                |  |   |  |         |  |  |  | Označení vrtu |  |  |  |
|--|--|--|--|--------|--|--|--|--------------------------|--|-----------------------------|--|--------------------------------|--|---|--|---------|--|--|--|---------------|--|--|--|
| Název akce                                       |  |  |  |        |  |  |  |                          |  |                             |  |                                |  | P-20  |  |         |  |  |  |               |  |  |  |
| Ostrava – Zábřeh, ul. U Hrůbků – HG a IG řešerše |  |  
| Zakázka číslo                                    |  |  |  | Vrtáno |  |  |  | Výška (m n. m.) B.p.v.   |  |                             |  | Souřadnice S-JTSK              |  |   |  |         |  |  |  |               |  |  |  |
| 2020004  |  |  |  |        |  |  |  | Z = 228.90               |  |                             |  | Y = 474 402.20 X = 1103 935.00 |  |   |  |         |  |  |  |               |  |  |  |
| Objednatel                                       |  |  |  |        |  |  |  | HPV naražená             |  |                             |  | HPV ustálená                   |  |   |  | Stránka |  |  |  |               |  |  |  |
| Ing. R. Fildán                                   |  |  |  |        |  |  |  | 13.00 m (215.90 m n. m.) |  |                             |  | 11.36 m (217.54 m n. m.)       |  |   |  | 1 z 2   |  |  |  |               |  |  |  |
|  |  |  |  |        |  |  |  |                          |  |                             |  |                                |  | GEOLOGICKÝ POPIS ZEMIN A HORNIN   |  |         |  |  |  |               |  |  |  |
| 0  |  |  |  |        |  |  |  |                          |  |                             |  |                                |  | Hlína tmavěhnědá, homnogenní s tuhou konzistencí, humózní   |  |         |  |  |  |               |  |  |  |
| 1  |  |  |  |        |  |  |  |                          |  |                             |  |                                |  | Jílovitý prach, okrově žlutý, homogenní, s pevnou konzistencí   |  |         |  |  |  |               |  |  |  |
| 2  |  |  
| 3  |  |  |  |        |  |  |  |                          |  |                             |  |                                |  | Písčitý hrubý štěrk, fluviální, žlutý až žlutohnědý, středně ulehlý, vlhký, ve spodní části nasycený vodou, bez příměsí, monomiktní, valouny štěrku o velikosti 20-80 mm, ojediněle až do 200 mm, protáhlé až ploše protáhlé, zaoblené, valounový materiál jemno až střednězrný světlý pískovec |  |         |  |  |  |               |  |  |  |
| 4  |  |  
| 5  |  |  
|   |              
|---|--------------|---------------------|--------------|-----------------------|---------------------------|----------------------|-----------------------|-------------------------|-----------------------|--|--|-----------------------|--|--|---|--------------|--|--|--|----------------------------------|--|
| GEOLOGIE  |              |                     |              |                       |                           |                      |                       |                         |                       | GEOLOGICKÁ DOKUMENTACE VRTU              |  |                       |  |  |   |              |  |  |  | Označení vrtu<br><br><b>P-20</b> |  |
| Název akce<br>Ostrava – Zábřeh, ul. U Hrůbků – HG a IG rešerše                        |              |                     
| Zakázka číslo<br>2020004  |              |                     |              |                       | Vrtáno                    |                      |                       |                         |                       | Výška (m n. m.) B.p.v.<br>Z = 228.90     |  |                       |  |  | Souřadnice S-JTSK<br>Y = 474 402.20 X = 1103 935.00 |              |  |  |  |                                  |  |
| Objednatel<br>Ing. R. Fildán  |              |                     |              |                       |                           |                      |                       |                         |                       | HPV naražená<br>13.00 m (215.90 m n. m.) |  |                       |  |  | HPV ustálená<br>11.36 m (217.54 m n. m.)            |              |  |  |  | Stránka<br>2 z 2                 |  |
| 18  | Stratigrafie | Nadmořská výška (m) | Vrtný profil | Hloubka (Mocnost) (m) | Hladina podzemní vody (m) | Vzorek Lab. číslo    | Zatřídění ČSN 73 6133 | Těžitelnost ČSN 73 6133 | Konzistence /úlehlost | Geotyp                                   | GEOLOGICKÝ POPIS ZEMIN A HORNIN  |                       |  |  |   |              |  |  |  |                                  |  |
|   |              | 210.40              |              | (1.00)<br>18.50       |                           |                      | F8 CH                 | I                       | P                     | V.3                                      | Prachovitý jíl, šedozelený, homogenní, s pevnou konzistencí, po vysušení střípkovitě rozpadavý<br>(pokračování z předchozí strany)<br>Vrt byl ukončen v hloubce 18.50 m. |                       |  |  |   |              |  |  |  |                                  |  |
| Legenda   |              |                     |              |                       |                           |                      |                       |                         |                       |  |  | POZNÁMKA              |  |  |   |              |  |  |  |                                  |  |
| <div> Naražená hladina podzemní vody</div> <div> Ustálená hladina podzemní vody</div> |              |                     |              |                       |                           |                      |                       |                         |                       |  |  | Vzorky<br><br>P039052 |  |  |   |              |  |  |  |                                  |  |
| Všechny rozměry jsou v metrech.<br>Měřítko 1 : 100                                    |              |                     |              |                       |                           | Souprava<br>Vrtmistr |                       |                         |                       |  | Dokumentoval(a)  |                       |  |  |   | Zpracoval(a) |  |  |  |                                  |  |



