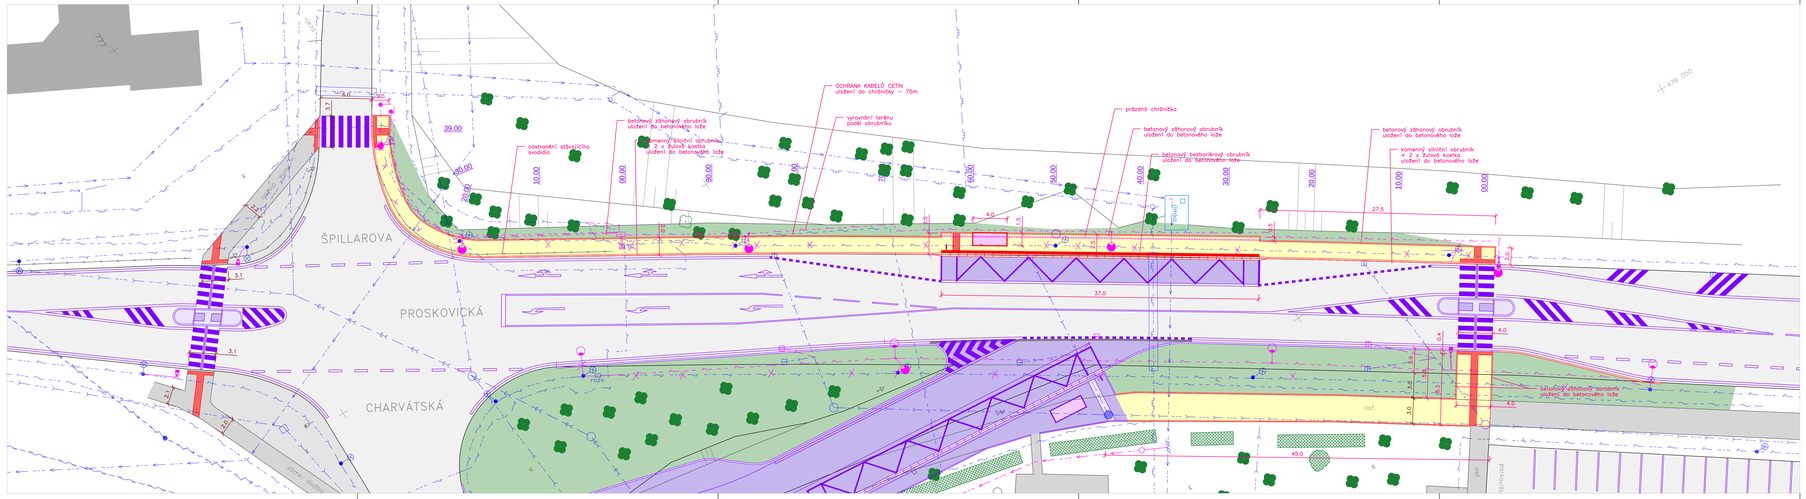
ŠPILLAROVA
PROSKOVICKÁ
CHARVÁTSKÁ
OCHRANA KABELŮ CETIN uložení do chráničky – 75m
vyrovnání terénu podél obrubníku
betonový zářezový obrubník uložení do betonového lože
odstranění stávajícího svodidla
betonový zářezový obrubník uložení do betonového lože
prázdná chránička
betonový zářezový obrubník uložení do betonového lože
betonový bezbariérový obrubník uložení do betonového lože
kamenný sklonový obrubník s žulovou kostkou uložení do betonového lože
betonový zářezový obrubník uložení do betonového lože
betonový zářezový obrubník uložení do betonového lože
39,00
40,00
10,00
00,00
30,00
20,00
60,00
50,00
40,00
30,00
20,00
10,00
00,00
37,0
27,5
40,0
4,0
4,5
5,0
3,1
2,1
1,5
2,0
2,5
3,0
4,6
4,8
5,4
