


PŮDORYS 1.PP - M 1:50



Dr.Šavrdy 3020/7

±0,000=258,350

OBJEKT C

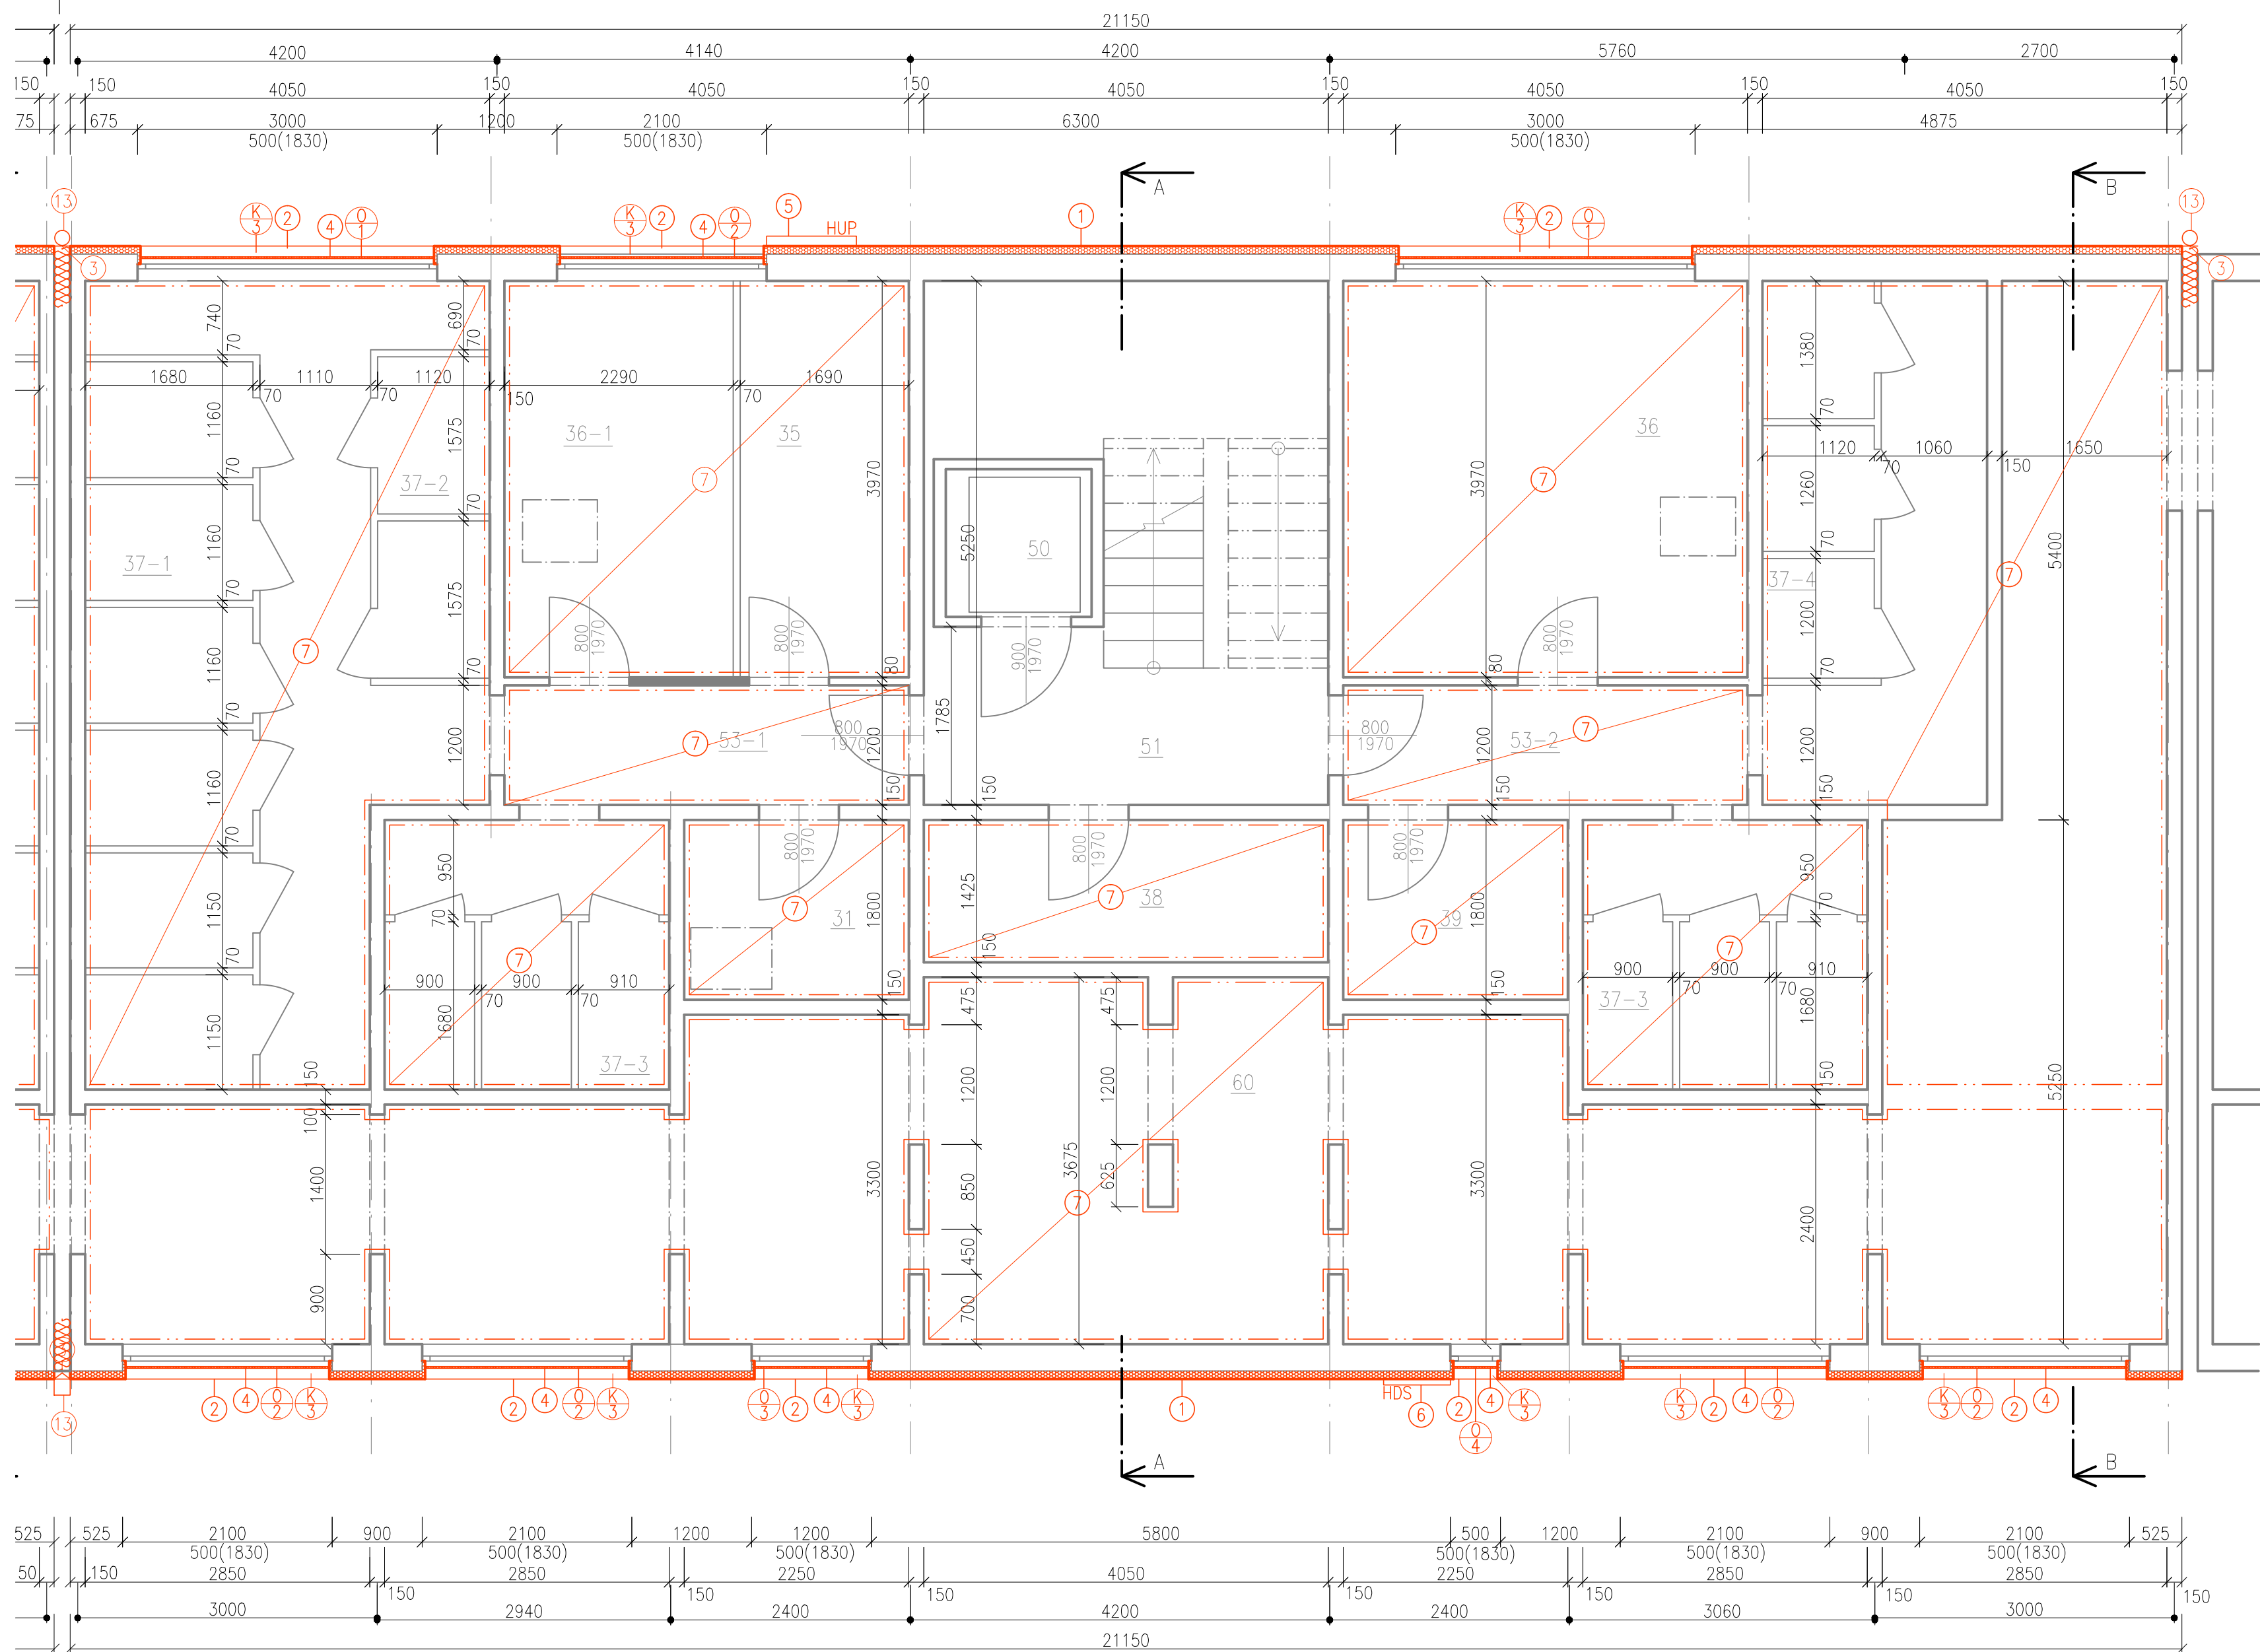

SEZNAM MÍSTNOSTÍ OBJEKT C

OZN.	NÁZEV MÍSTNOSTI	PLOCHA m2
31	KOLÁRNA	4,05
35	VÍCEÚČEL MÍSTNOST	6,71
36	SUŠÁRNA	16,08
36-1	SUŠÁRNA	9,09
37-1	SKLEPNÍ BOXY	11,66
37-2	SKLEPNÍ BOXY	3,53
37-3	SKLEPNÍ BOXY	9,10
37-4	SKLEPNÍ BOXY	4,24
38	NÁPOJENÍ UZEL ÚT	5,77
39	MÍSTNOST SKLAD	4,05
CELKEM		74,28

KOMUNIKACE		
50	VÝTAH	3,02
51	SCHOD. PROSTOR	18,24
53-1	CHODBA	20,07
53-2	CHODBA	14,62
CELKEM		55,95

TECHNICKÉ VYBAVENÍ		
60	TECH. CHODBA	73,81
CELKEM		73,81

LEGENDA MATERIÁLŮ

- STÁVAJÍCÍ KONSTRUKCE
- NOVÉ KONSTRUKCE
- ŽB PREFAB. PANELE SYSTÉMU OP 1.13
- KONSTRUKCE Z PÓRBETONU
- PROSTÝ BETON
- MINERÁLNÍ TEPELNÁ IZOLACE
- TEPELNÁ IZOLACE XPS
- ZEMINA V HUTNĚNÝCH ZÁSYPECH
- ROSTLÝ TERÉN
- ŠTĚRKOPÍSEK
- HYDROIZOLACE

NOVÉ KONSTRUKCE

- Provedená hydroizolace, zateplení stěny XPS tl. 80 mm, novová fólie
- Vnější parapetní plechy 1.PP
- Dilatační pásy mezi objekty u vnější hrany fasády
- Osazení nových ochranných mřížek do oken
- Osazení nových dvířek k HUP
- Osazení nových dvířek k HDS
- Zateplení spodní části stropu mezi 1.PP a 1.NP
- Okapový chodník
- Betonová stříška
- Oplechování parapetu lodžie
- Sušák prádla lodžiový
- Bezrámové zasklení lodžie
- Okapní svody
- Dlažba před vchodem
- Vnější parapety nadzemních podlaží
- Zábradlí lodžie
- Vstupní přístřešek
- Kontaktní zateplovací systém z minerální vaty
- Střešní krytina
- Okapní žlab
- Okenní sušák

POŘ.Č.	DATUM	POPIS ZMĚNY	PROJEKTANT	ZODPOVĚDNÝ PROJEKTANT	SCHVÁLIL
REVIZE					
PROJEKTANT			ZODPOVĚDNÝ PROJEKTANT		SCHVÁLIL
Ing. Jan Jablončík			Ing. arch. Anna Petříševa		Ing. Jiljí NOVOHRADSKÝ
MÍSTO STAVBY: K.Ú. DUBINA U OSTRAVY, p.č. 239					
INVESTOR:			Městský obvod Ostrava-Jih, Horní 791/3, Hrabůvka, 70030 Ostrava		
STAVBA:			FORMAT		
STAVEBNÍ ÚPRAVY BYTOVÝCH DOMŮ			A1		
Dr. Savrdy 3020/7, Ostrava - Bělský les			DATUM		
PS:			04/2020		
			STUPEŇ		
			DPS		
			ČÍSLO ZAKÁZKY		
			019096Z		
			MĚŘITKO		
			1:50		
NÁZEV:			ARCHIVNÍ ČÍSLO:		
PŮDORYS 1.PP - NAVRŽENÝ STAV			019096ZC-D.1.1-11		