


DŮM C - severní pohled

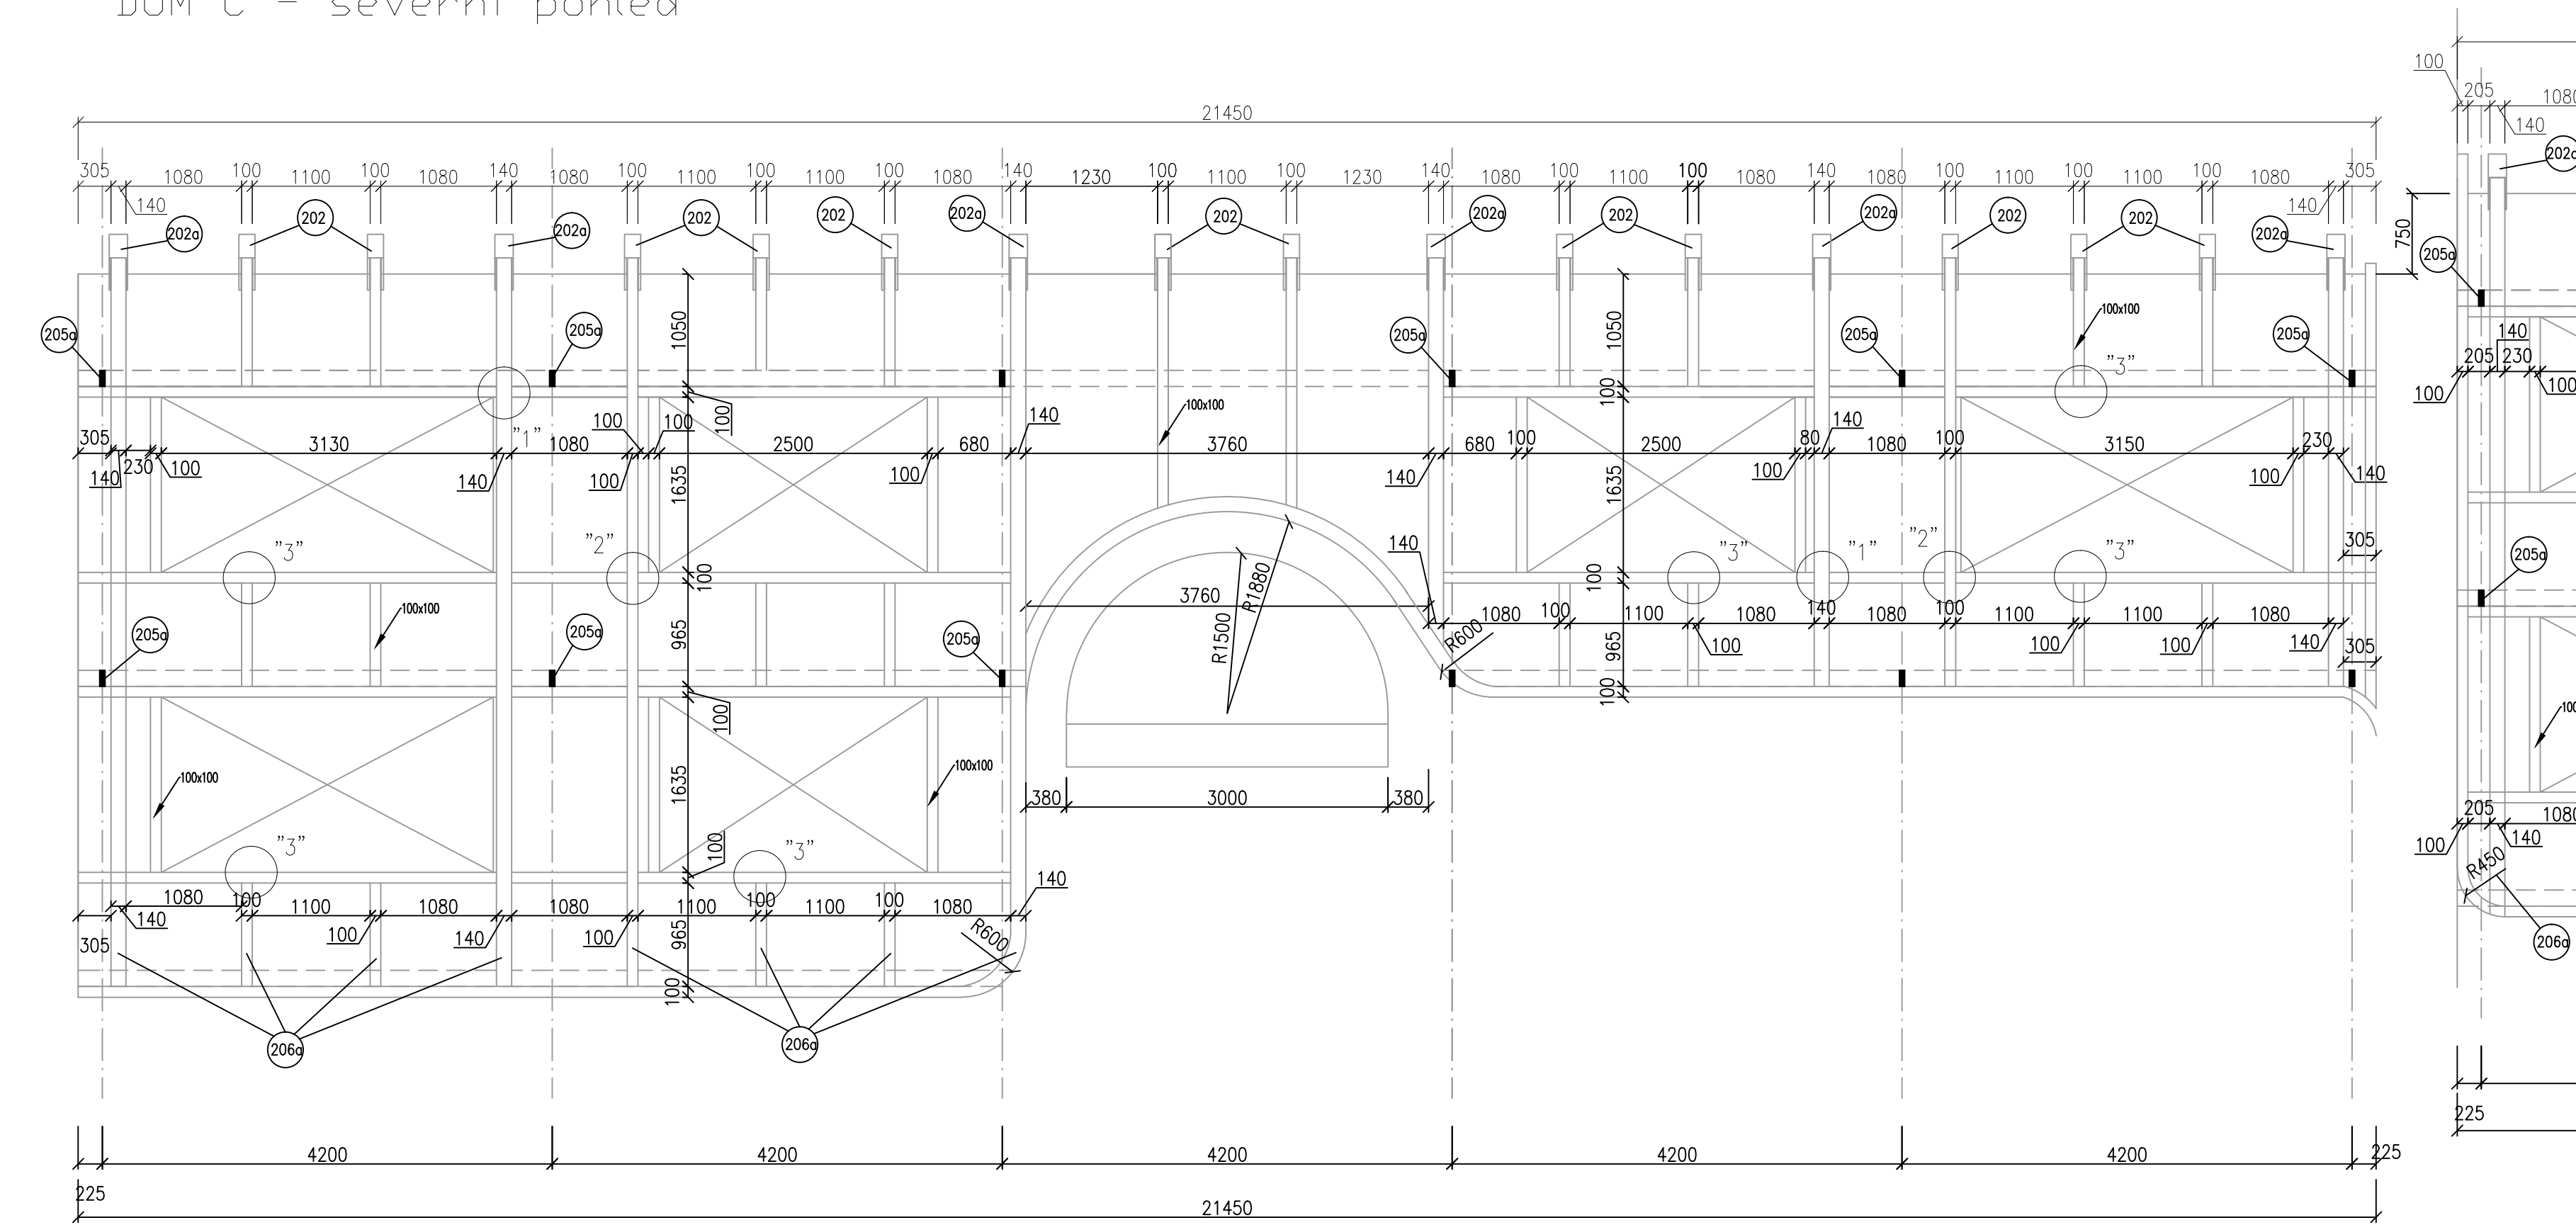

FASÁDY DOMU "C"

KROKVE 140/100 mm

DL. 7000 mm KS 8

DL. 4200 mm KS 4

KROKVE 100/100 mm

DL. 1300 mm KS 24

DL. 1800 mm KS 42

DL. 1000 mm KS 32

VODOROVNĚ 100/100 mm

DL. 6000 mm KS 16

DL. 2300 mm KS 20

VYROVNÁVACÍ LAŤ

DL. 8000 mm KS 2

DL. 3200 mm KS 2

SEGMENTY

POLOMĚR 1880 mm KS 12

600 mm KS 36

450 mm KS 24

SVLAKY Z FOŠEN 100/50 mm I 100 bm

HMOŽDINKY H10 DL. 270 mm 260 KS

CETRIS DESKY 20 mm TL 60 m²

V OBLOUČÍCH PLECH TÍŽN 36 m²

LATĚ 50/50 mm 1800 bm

30/30/3 POZNKOVANÉ PRO UCHYCENÍ DESEK CETRIS 360 bm

UCHYTKY 30/3 KS 180

V OBLOUČÍCH PLECH TÍŽN 36 m²

PRKNA PRO UCHYCENÍ OPLECHOVÁNÍ 36 m²

SPOJE

"1" KS 62

"2" KS 108


"3" KS 252


"4" KS 108

POL. 205 KS 108

POL. 206 KS 62

DŮM C - jižní pohled

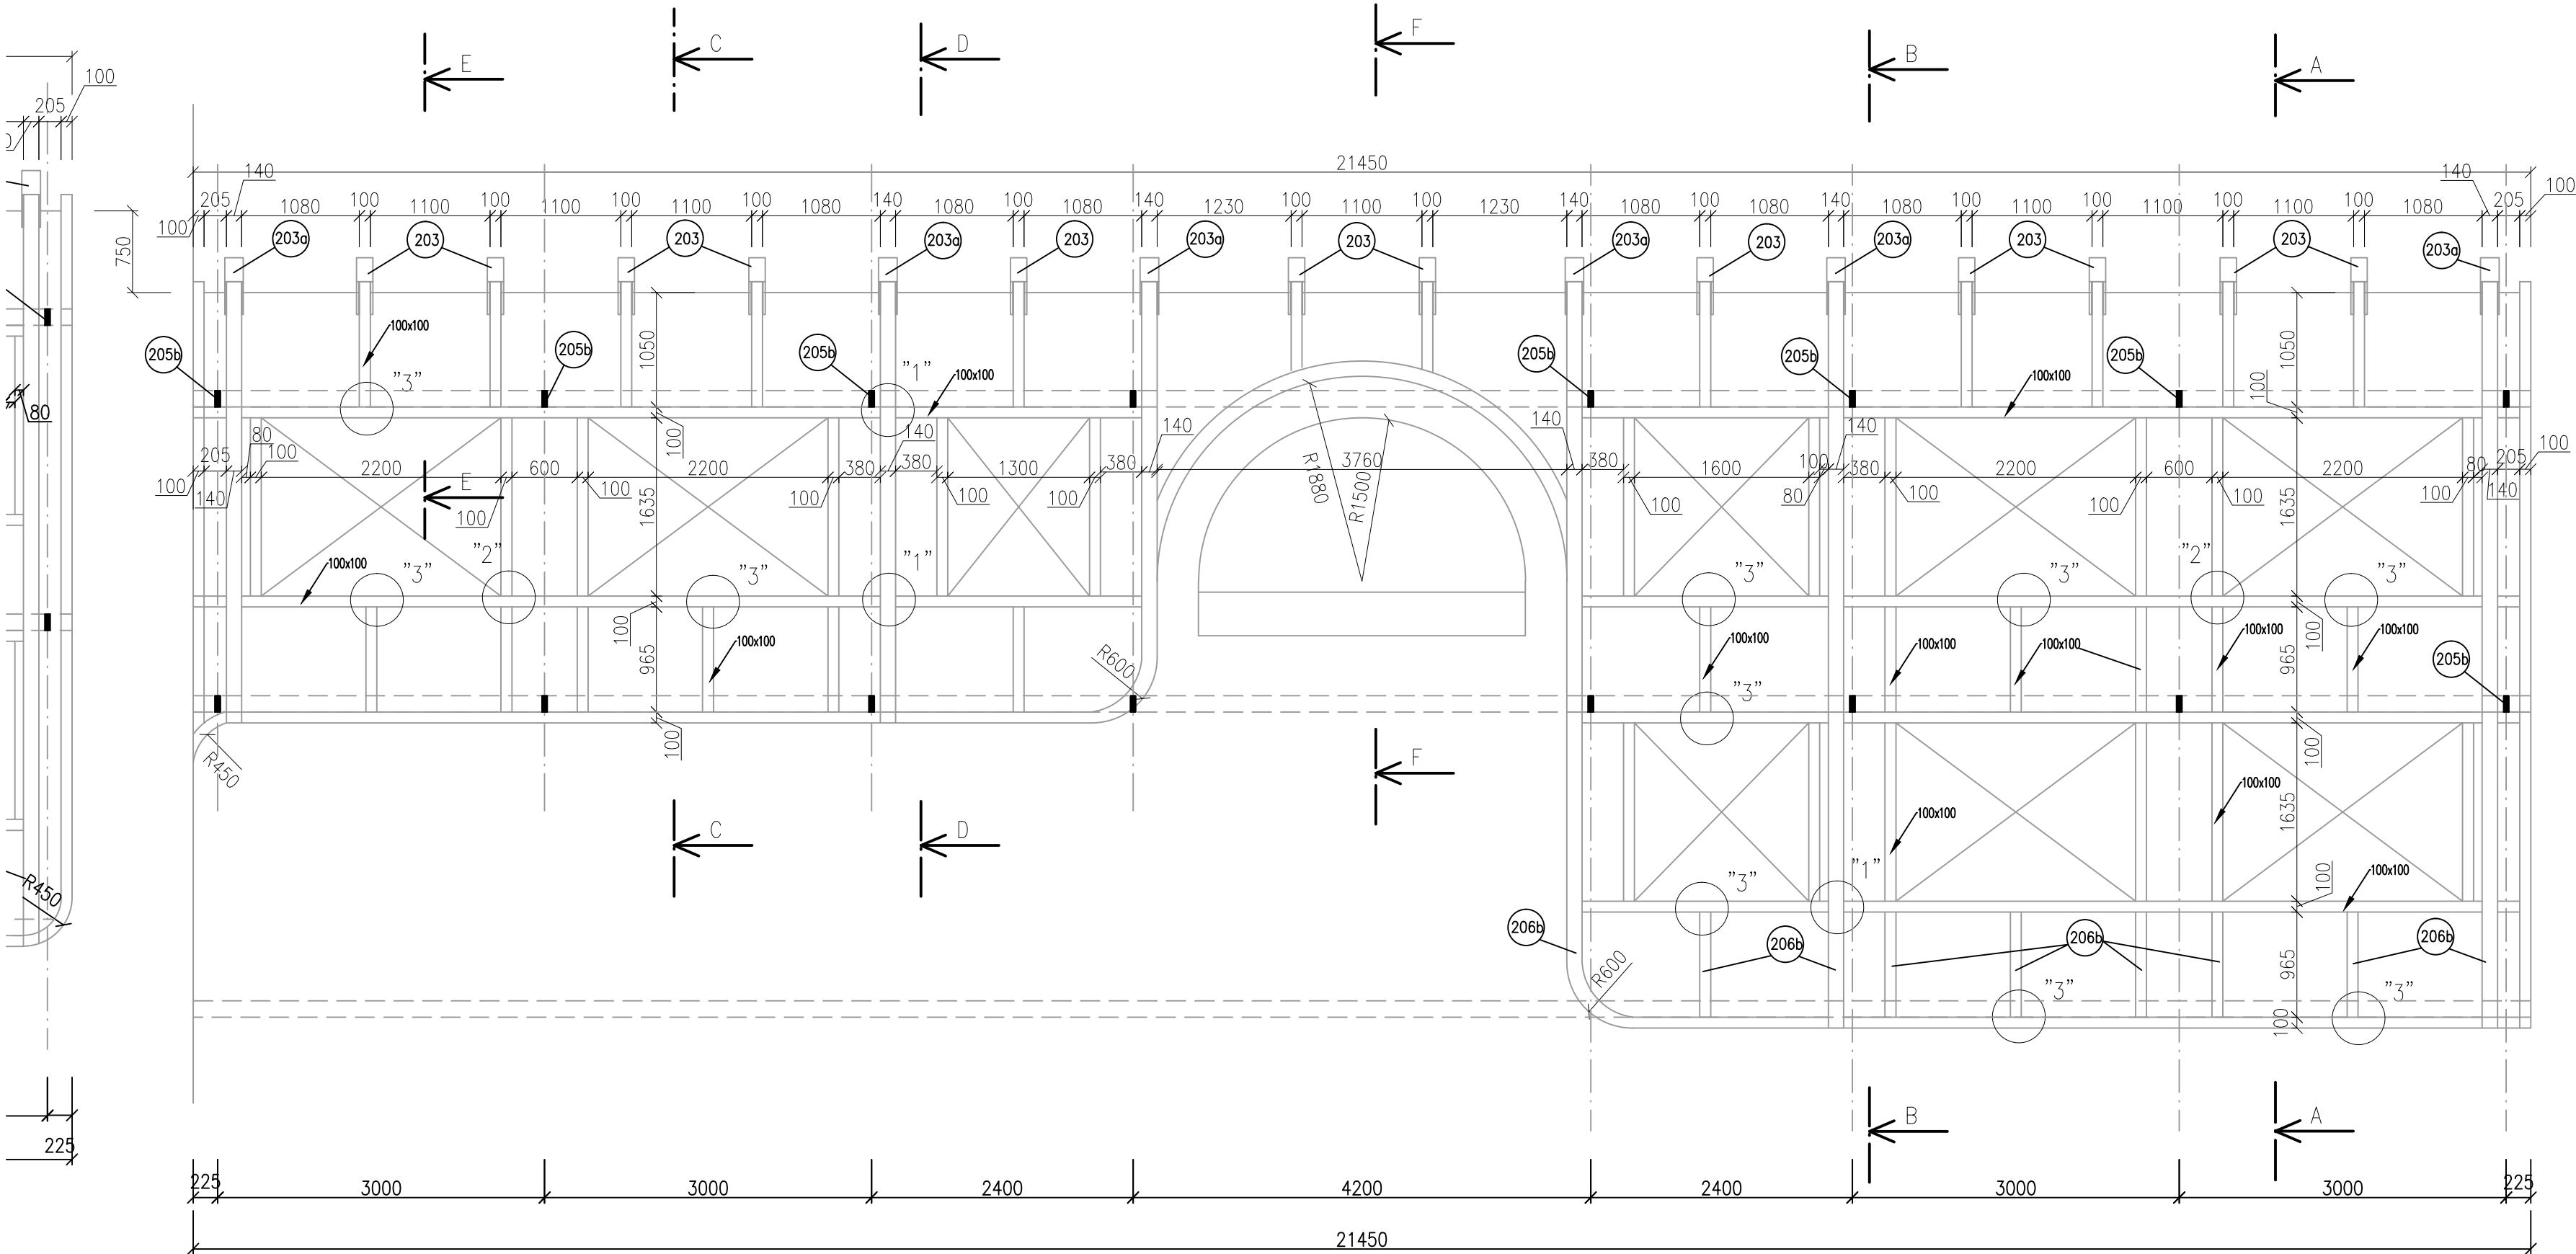

POŘ.Č.	DATUM	POPIS ZMĚNY	PROJEKTANT	ZODPOVĚDNÝ PROJEKTANT	SCHVÁLIL	
REVIZE						
PROJEKTANT			ZODPOVĚDNÝ PROJEKTANT	SCHVÁLIL		
Ing. Jan Jablončík			Ing. arch. Anna Petříševa	<div><p>CH PROJEKT PLZEŇ s.r.o. 312 02 Plzeň, Revoluční 58a Tel. 377 43 64 11 Fax 377 43 64 79</p></div>		
MÍSTO STAVBY: K.Ú. DUBINA U OSTRAVY, p.č. 239						
INVESTOR: Městský obvod Ostrava-Jih, Horní 791/3, Hrabůvka, 70030 Ostrava						
STAVBA:						
STAVEBNÍ ÚPRAVY BYTOVÝCH DOMŮ Dr. Savrdy 3020/7, Ostrava - Bělský les			FORMAT			
			841x594			
			DATUM			
			04/2020			
PS:			STUPEŇ			
			DPS			
NÁZEV: POHLEDY NA KONSTRUKCI STŘECHY Nový stav - C			ČÍSLO ZAKÁZKY			
			019096Z			
			MĚŘÍTKO			
			1:50			
			ARCHIVNÍ ČÍSLO:			
			019096ZC-D.1.1-26			