



PŮDORYS 6.NP - M 1:50

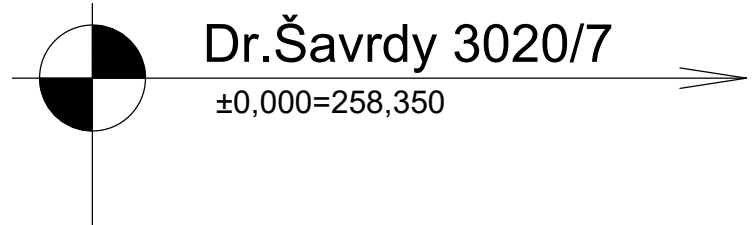

OBJEKT C

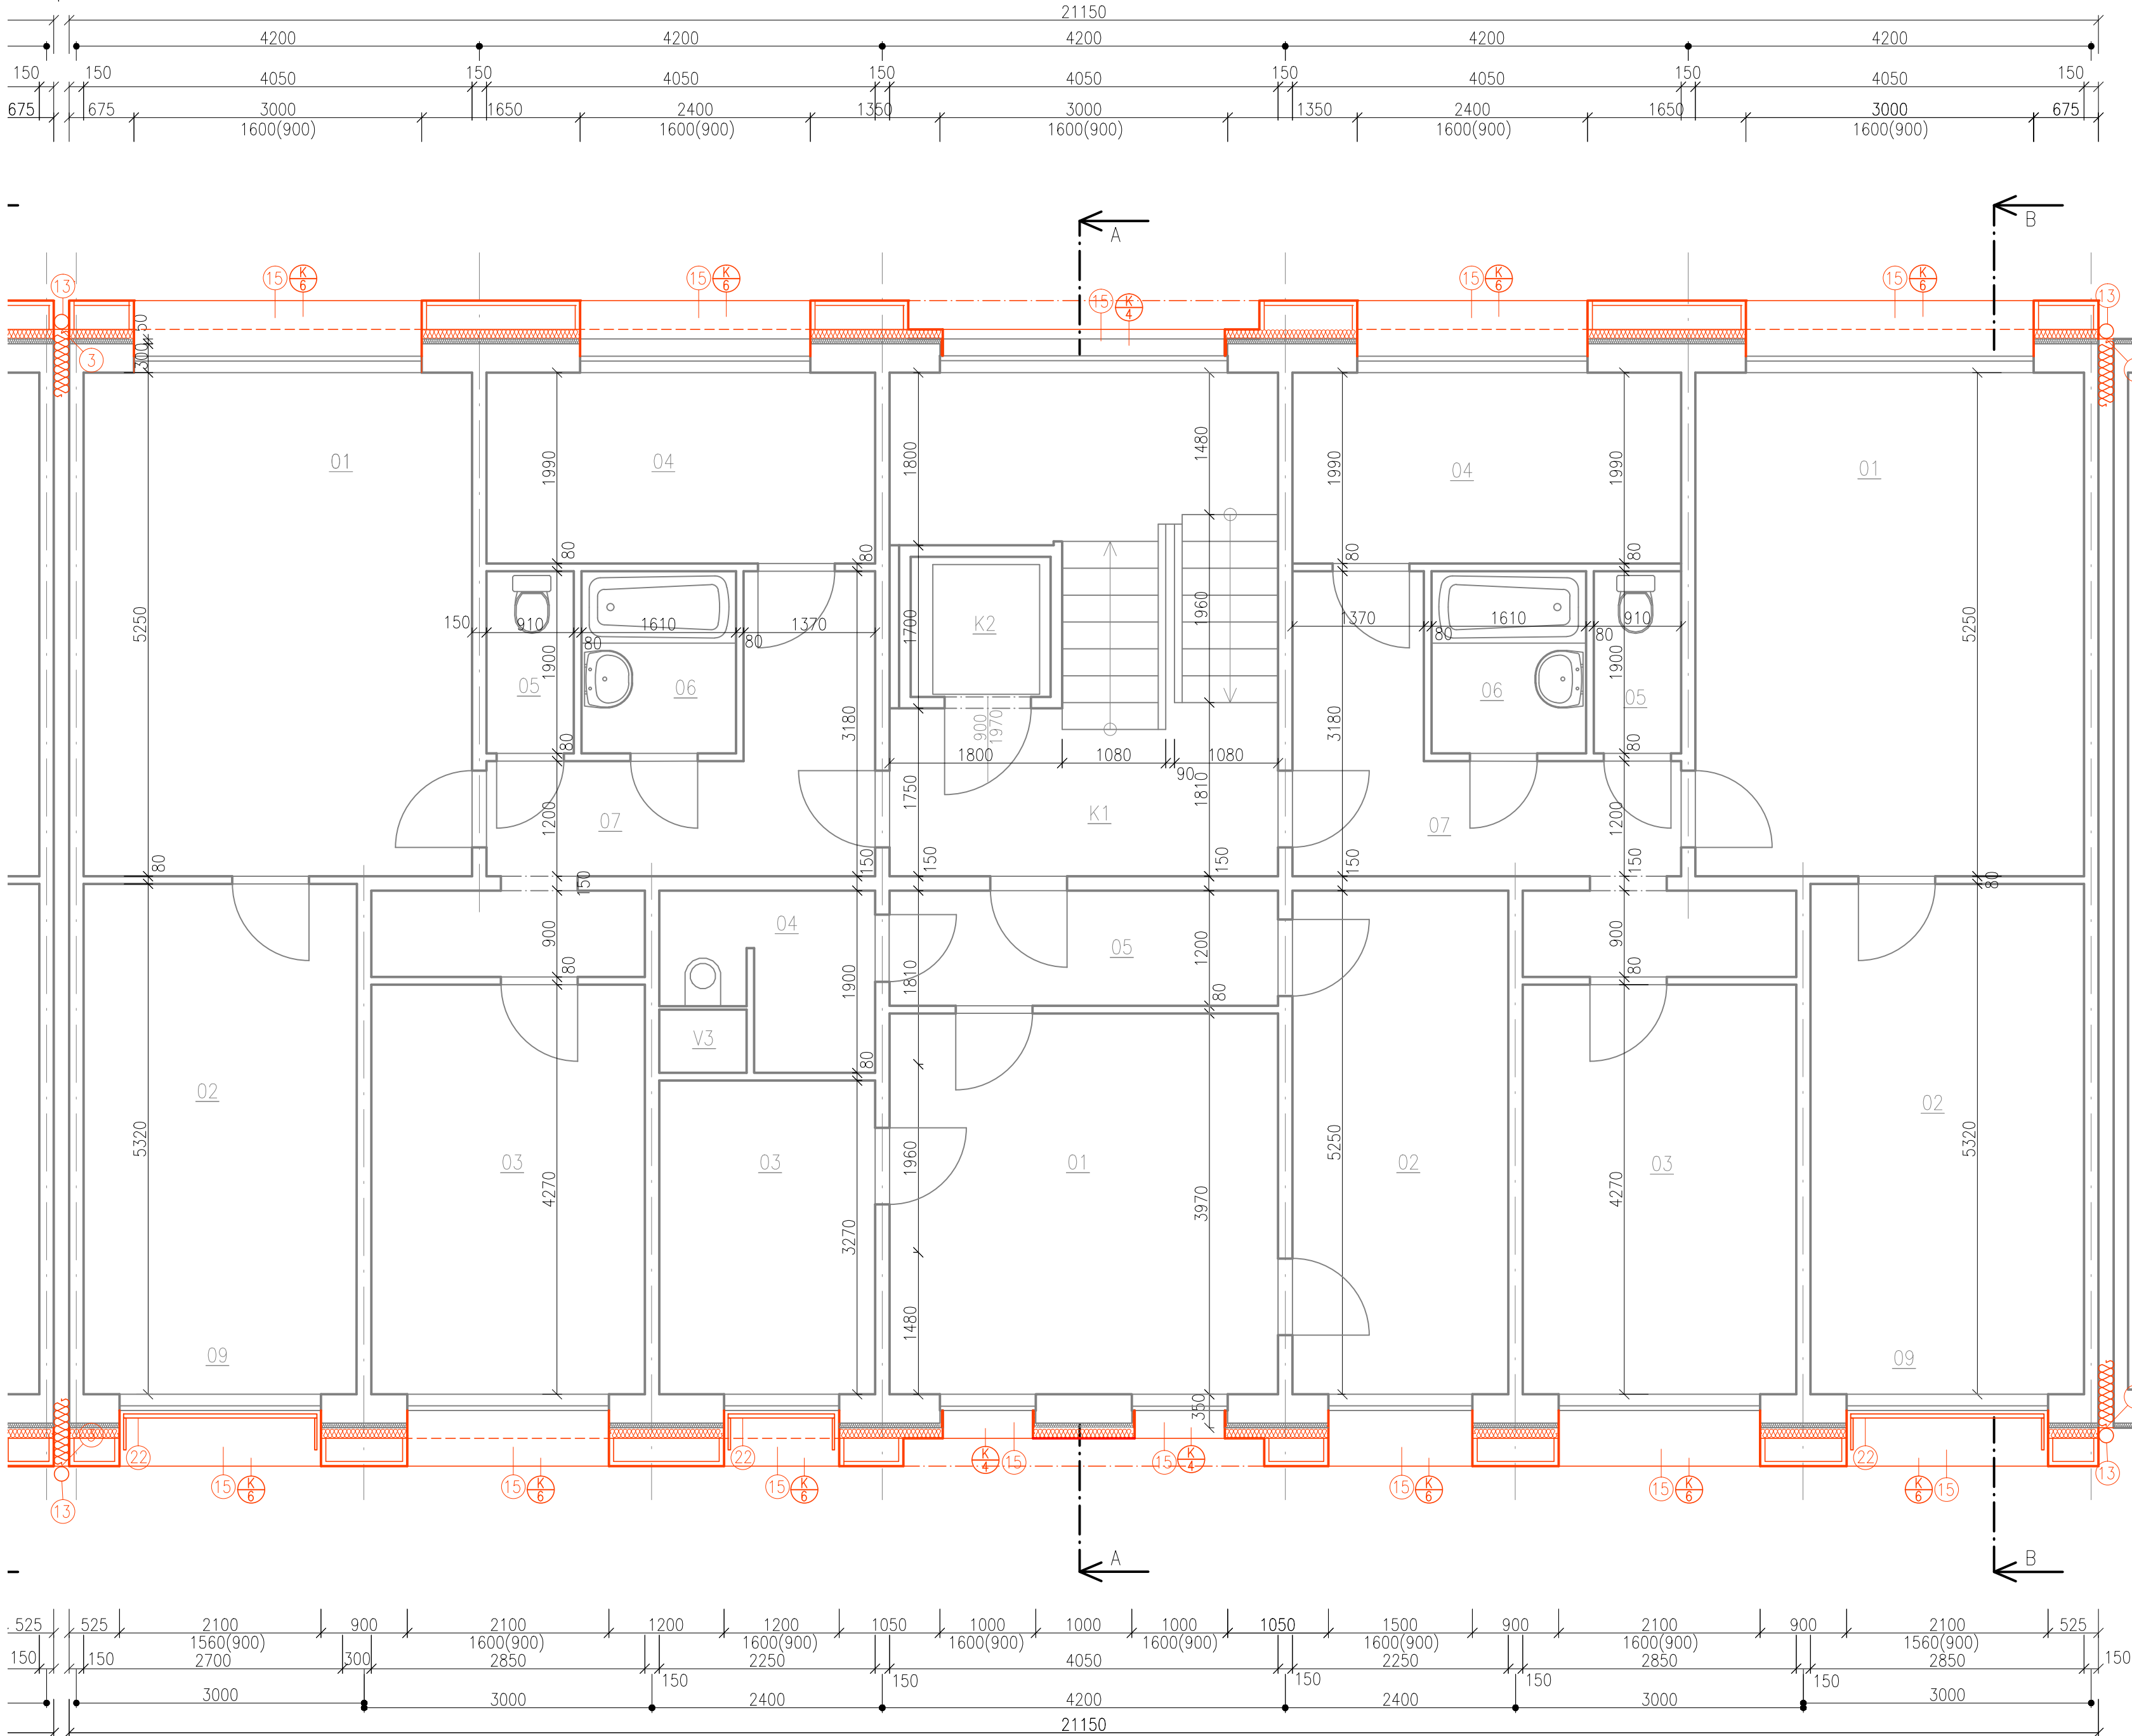

NOVÉ KONSTRUKCE

- 1 Provedená hydroizolace, zateplení stěny XPS tl. 80 mm, novová fólie
- 2 Vnější parapetní plechy 1.PP
- 3 Dilatační pásy mezi objekty u vnější hrany fasády
- 4 Osazení nových ochranných mřížek do oken
- 5 Osazení nových dveří k HUP
- 6 Osazení nových dveří k HDS
- 7 Zateplení spodní části stropu mezi 1.PP a 1.NP
- 8 Okapový chodník
- 9 Betonová stříška
- 10 Oplechování parapetu lodžie
- 11 Sušák prádla lodžiový
- 12 Bezrámové zasklení lodžie
- 13 Okapní svody
- 14 Dlažba před vchodem
- 15 Vnější parapety nadzemních podlaží
- 16 Zábradlí lodžie
- 17 Vstupní přístřešek
- 18 Kontaktní zateplovací systém z minerální vaty
- 19 Střešní krytina
- 20 Okapní žlob
- 21 Okenní sušák

SEZNAM MÍSTNOSTÍ OBJEKT C

BYT	BYT. PROSTORY		PLOCHY m2			
	OZN.	NÁZEV MÍSTNOSTI	OBYTNÉ	PŘÍSLUŠ.	UŽITKOVÉ	LODŽIE
BYT IV - 11	01	OBYVACÍ POKOJ	20,90			
	02	LOŽNICE	15,42			
	03	LOŽNICE	12,17			
	04	KUCHYNĚ	1,65	6,00		
	05	WC		1,10		
	06	KOUPELNA		3,20		
	07	PŘEDSÍŇ		9,88		
	08	SPIŽ		0,36		
	CELKEM		50,14	20,54	70,68	
BYT II - 2	01	OBYVACÍ POKOJ	16,08			
	02	LOŽNICE	11,81			
	03	KUCHYNĚ	0,95	6,0		
	04	WC + KOUPELNA		3,63		
	05	PŘEDSÍŇ		4,86		
	06	SPIŽ		0,36		
	CELKEM		28,84	14,85	43,69	
BYT IV - 12	01	OBYVACÍ POKOJ	20,90			
	02	LOŽNICE	15,42			
	03	LOŽNICE	12,17			
	04	KUCHYNĚ	1,29	6,00		
	05	WC		1,10		
	06	KOUPELNA		3,20		
	07	PŘEDSÍŇ		8,36		
	08	SPIŽ		0,36		
	CELKEM		49,78	19,02	68,80	

KOMUNIKACE

K1	SCHODIŠTĚ	18,23
K2	STROJOVNA	8,47
CELKEM		26,70

DOM. VYBAVENÍ

V1	INST. PROSTOR	0,54
V2	INST. PROSTOR	0,54
V3	INST. PROSTOR	0,54
CELKEM		1,62

LEGENDA MATERIÁLŮ

- STÁVAJÍCÍ KONSTRUKCE
- NOVÉ KONSTRUKCE
- ŽB PREFAB. PANELE SYSTÉMU OP 1.13
- KONSTRUKCE Z PÓROBETONU
- PROSTÝ BETON
- MINERÁLNÍ TEPELNÁ IZOLACE
- TEPELNÁ IZOLACE XPS
- ZEMINA V HUTNĚNÝCH ZÁSYPECH
- ROSTLÝ TERÉN
- ŠTĚRKOPÍSEK
- HYDROIZOLACE

POŘ.Č.	DATUM	POPIS ZMĚNY	PROJEKTANT	ZODPOVĚDNÝ PROJEKTANT	SCHVÁLIL
REVIZE					
PROJEKTANT			ZODPOVĚDNÝ PROJEKTANT		SCHVÁLIL
Ing. Jan Jablončík			Ing. arch. Anna Petříševa		Ing. Jiří NOVOHRADSKÝ
MÍSTO STAVBY: K.Ú. DUBINA U OSTRAVY, p.č. 239			<div> CH PROJEKT PŘEŽÍT, s.r.o. 312 02 PŘEŽ, Revoluční 61a Tel.: 577 42 84 11 Fax: 577 42 84 79</div>		
INVESTOR: Městský obvod Ostrava-Jih, Horní 791/3, Hrabůvka, 70030 Ostrava					
STAVBA:			FORMAT	A1	VÝSTUP Č.
STAVEBNÍ ÚPRAVY BYTOVÝCH DOMŮ			DATUM	04/2020	
Dr. Šavrdy 3020/7, Ostrava - Bělský les			STUPEŇ	DPS	
PS:			ČÍSLO ZAKÁZKY	019096Z	
			MĚŘÍTKO	1:50	
NÁZEV:			ARCHIVNÍ ČÍSLO:		
PŮDORYS 6.NP - NAVRŽENÝ STAV			019096ZC-D.1.1-17		