



ŘEZ A-A

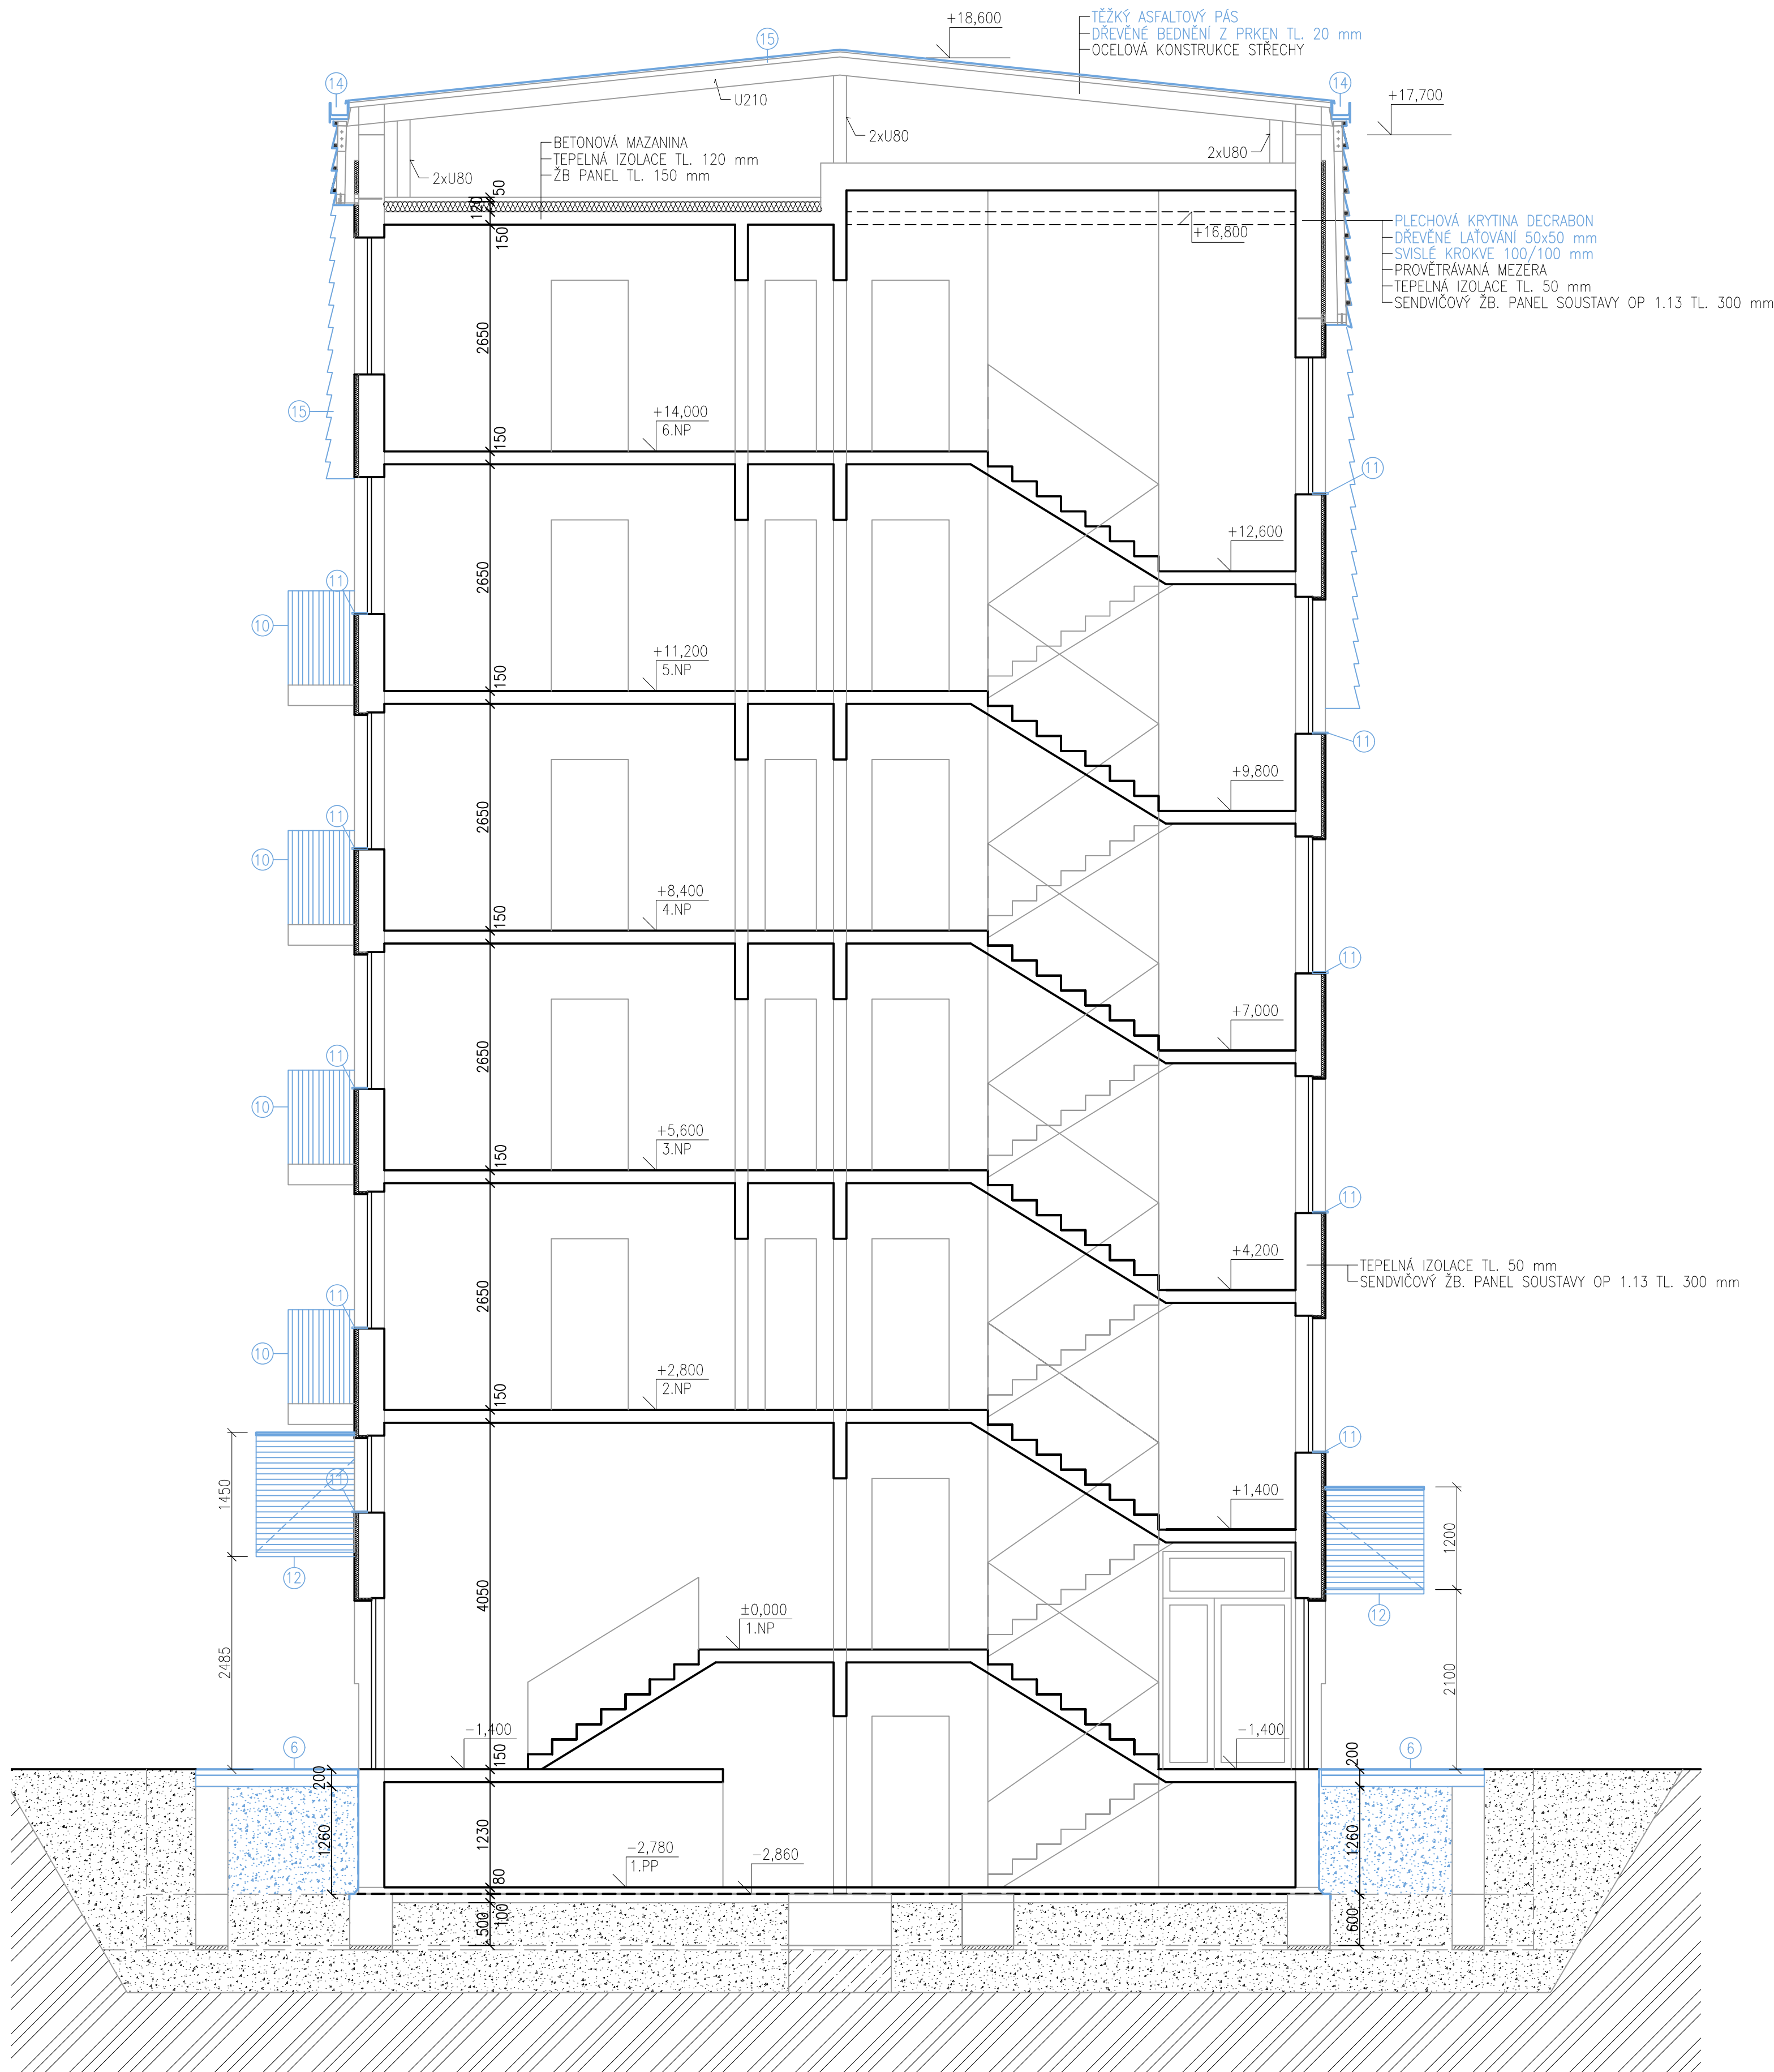

ŘEZ B-B

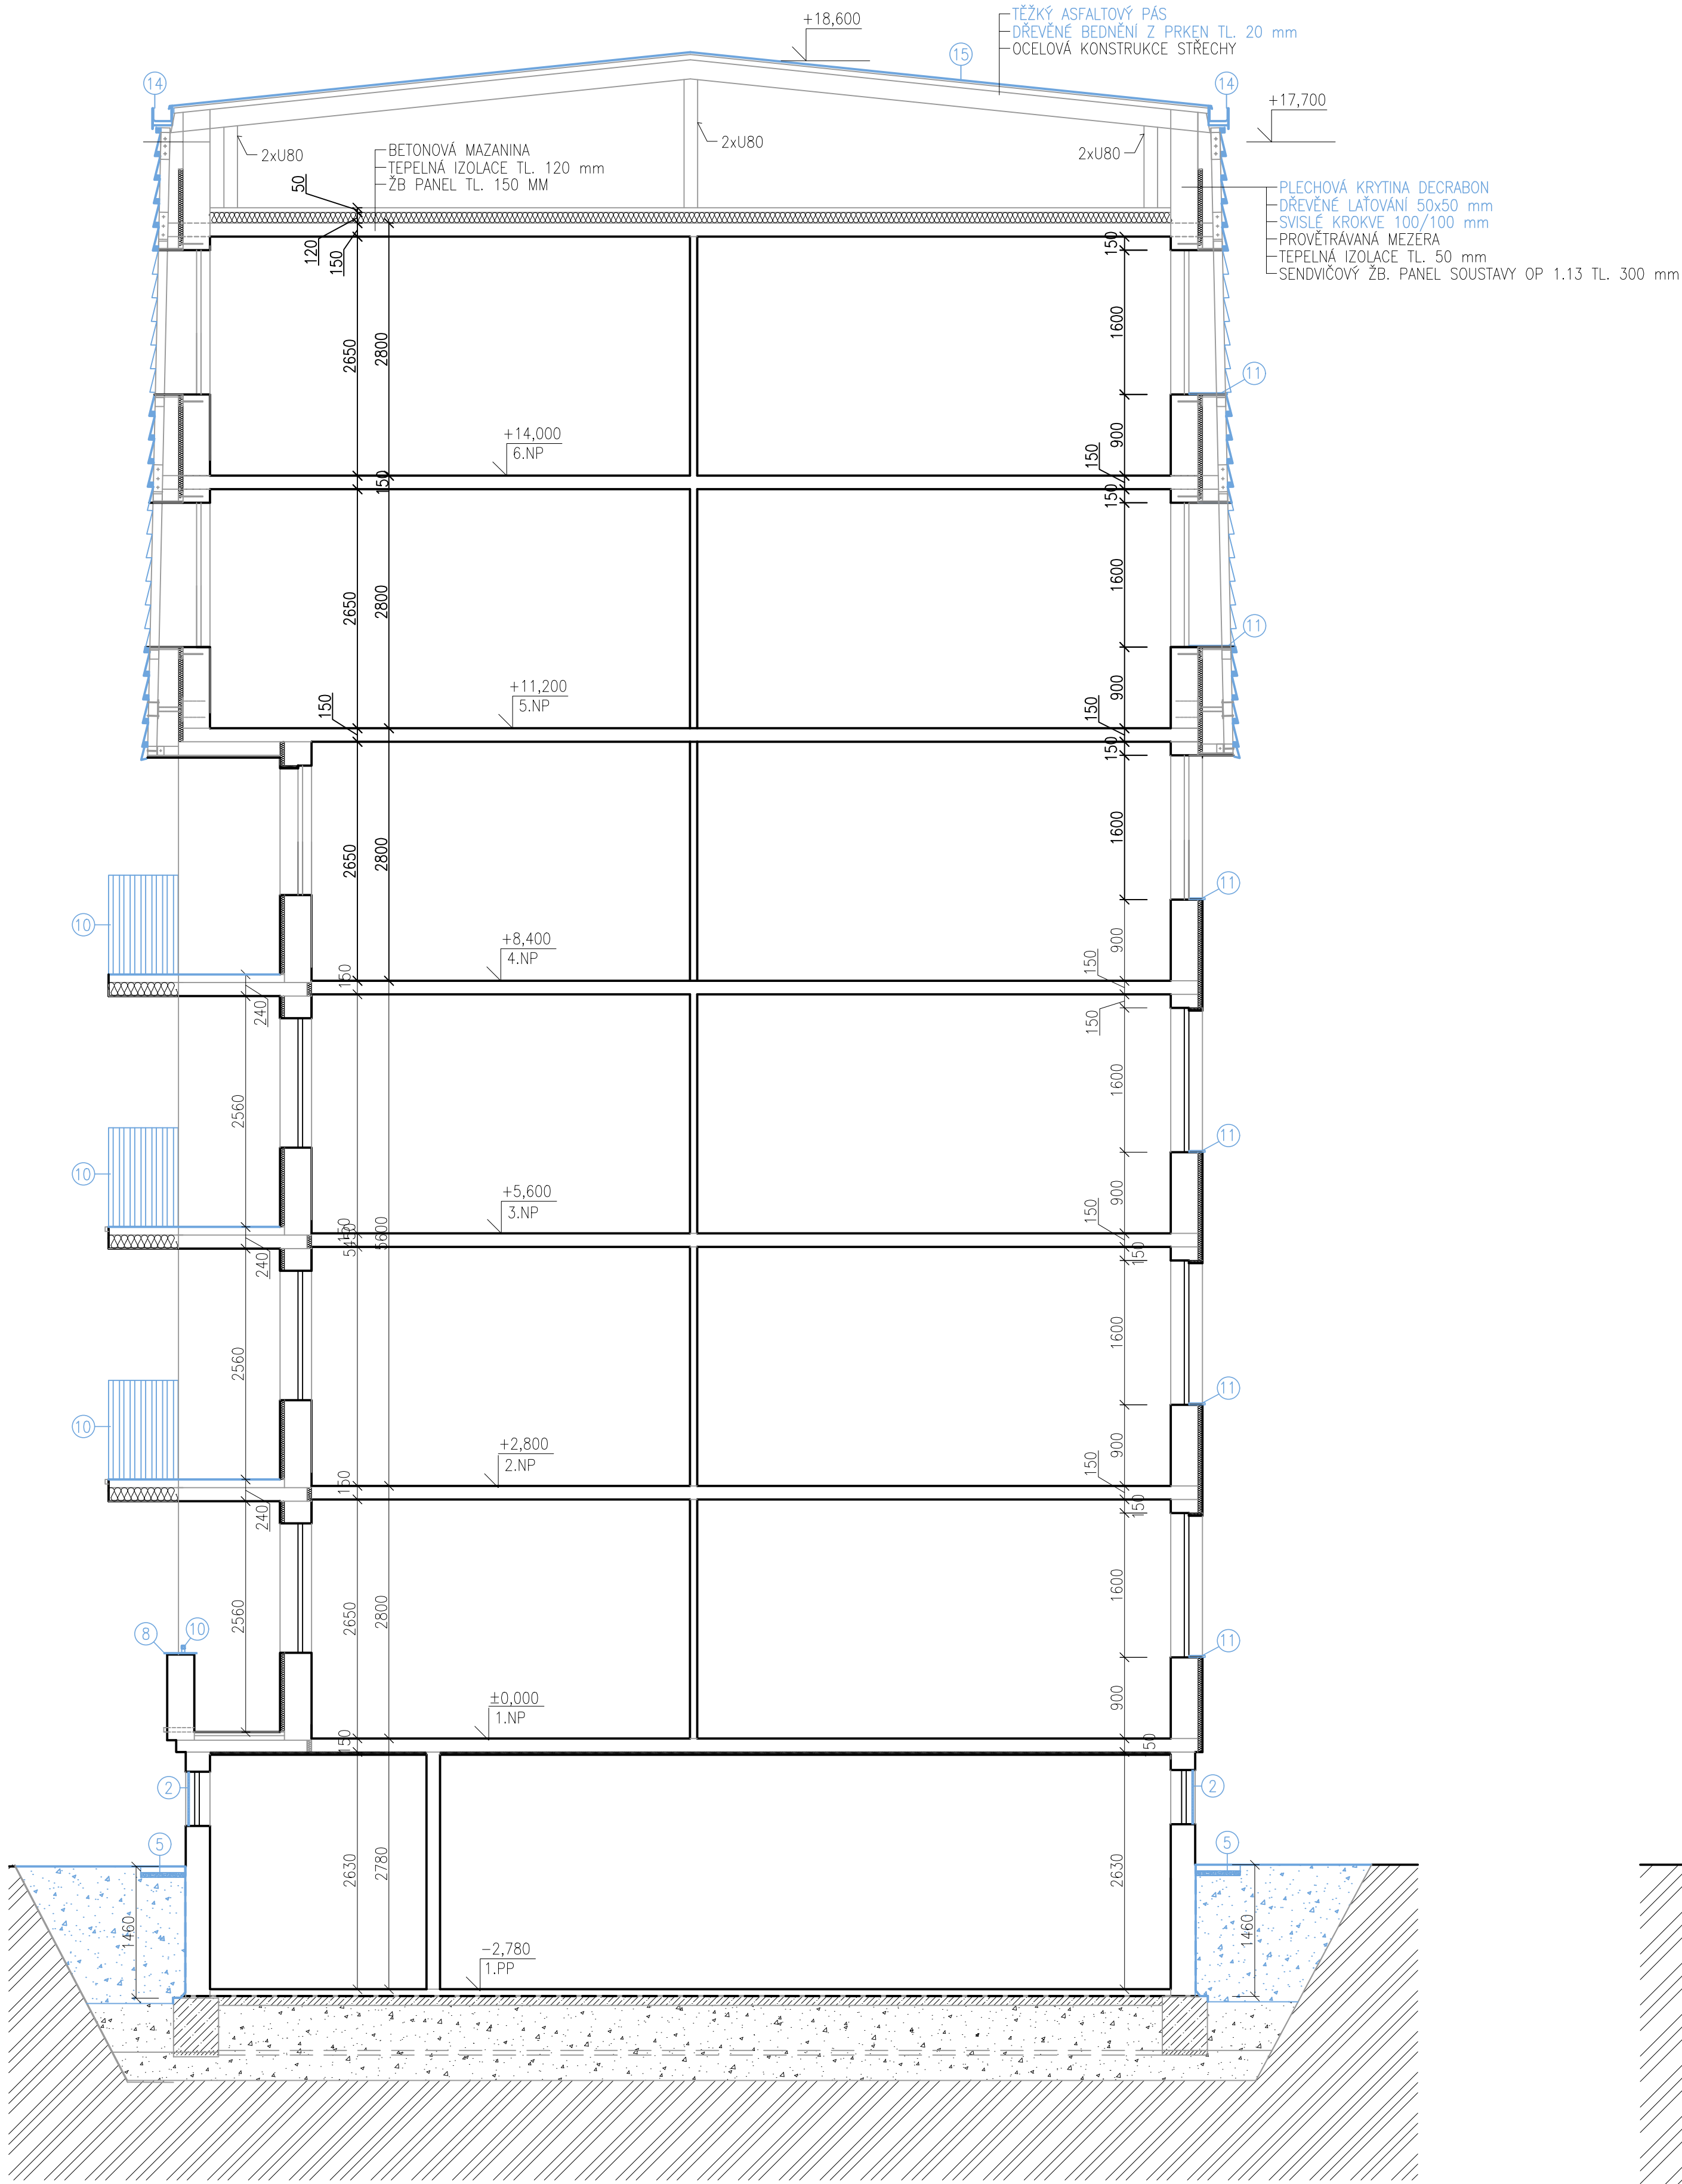

LEGENDA MATERIÁLŮ

- STÁVAJÍCÍ KONSTRUKCE
- BOURACÍ PRÁCE/DEMONTÁŽE
- ŽB PREFAB. PANELE SYSTÉMU OP 1.13
- KONSTRUKCE Z POROBETONU
- PROSTÝ BETON
- TEPELNÁ IZOLACE
- ZEMINA V HUTNĚNÝCH ZÁSYPECH
- ROSTLÝ TERÉN
- ŠTĚRKOPÍSEK
- HYDROIZOLACE

BOURACÍ/DEMONTÁŽNÍ PRÁCE

- Odstranění původní hydroizolace soklu a podzemní části v celé ploše objektu
- Demontáž okenní mřížky
- Demontáž dveří plechové skříňky HUP
- Demontáž dveří plechové skříňky HDS
- Odstranění betonového okapního chodníku včetně podkladních vrstev
- Demontáž dlažby před vchodem včetně podkladního betonu
- Odstranění stávající oplechování ze zidky
- Odstranění stávající oplechování parapetu lodžie
- Odstranění stávající mříže lodžie
- Odstranění stávajícího zábradlí
- Odstranění Vnějších parapetů
- Demontáž vstupního přístřešku
- Demontáž okapních svodů
- Demontáž okapních žlabů
- Odstranění střešní krytiny včetně bednění, úprava konstrukce mansardy, odstranění klempířských prvků

POŘ.Č.	DATUM	POPIS ZMĚNY	PROJEKTANT	ZODPOVĚDNÝ PROJEKTANT	SCHVÁLIL
REVIZE					
PROJEKTANT			ZODPOVĚDNÝ PROJEKTANT	SCHVÁLIL	
Ing. Jan Jablončík			Ing. arch. Anna Petříšová	Ing. Jiří NOVOTNÝ	
MÍSTO STAVBY: K.Ú. DUBINA U OSTRAVY, p.č. 239			CH PROJEKT PLZEŇ, s.r.o.		
INVESTOR: Městský úřad Ostrava-Jih, Horní 791/3, Hrabůvka, 70030 Ostrava			100x594		
STAVBA: STAVEBNÍ ÚPRAVY BYTOVÝCH DOMŮ			DATUM		
Dr. Šavský 3020/7, Ostrava - Bělský les			04/2020		
PR: Dr. Šavský 3020/7, Ostrava - Bělský les			STUPNĚ		
			DPS		
			ČÍSLO ZAKÁZKY		
			0190962		
			MĚŘÍTKO		
			1:50		
NÁZEV: ŘEZ A-A, ŘEZ B-B			ARCHIVNÍ ČÍSLO: 0190962C-D.1.1-08		