

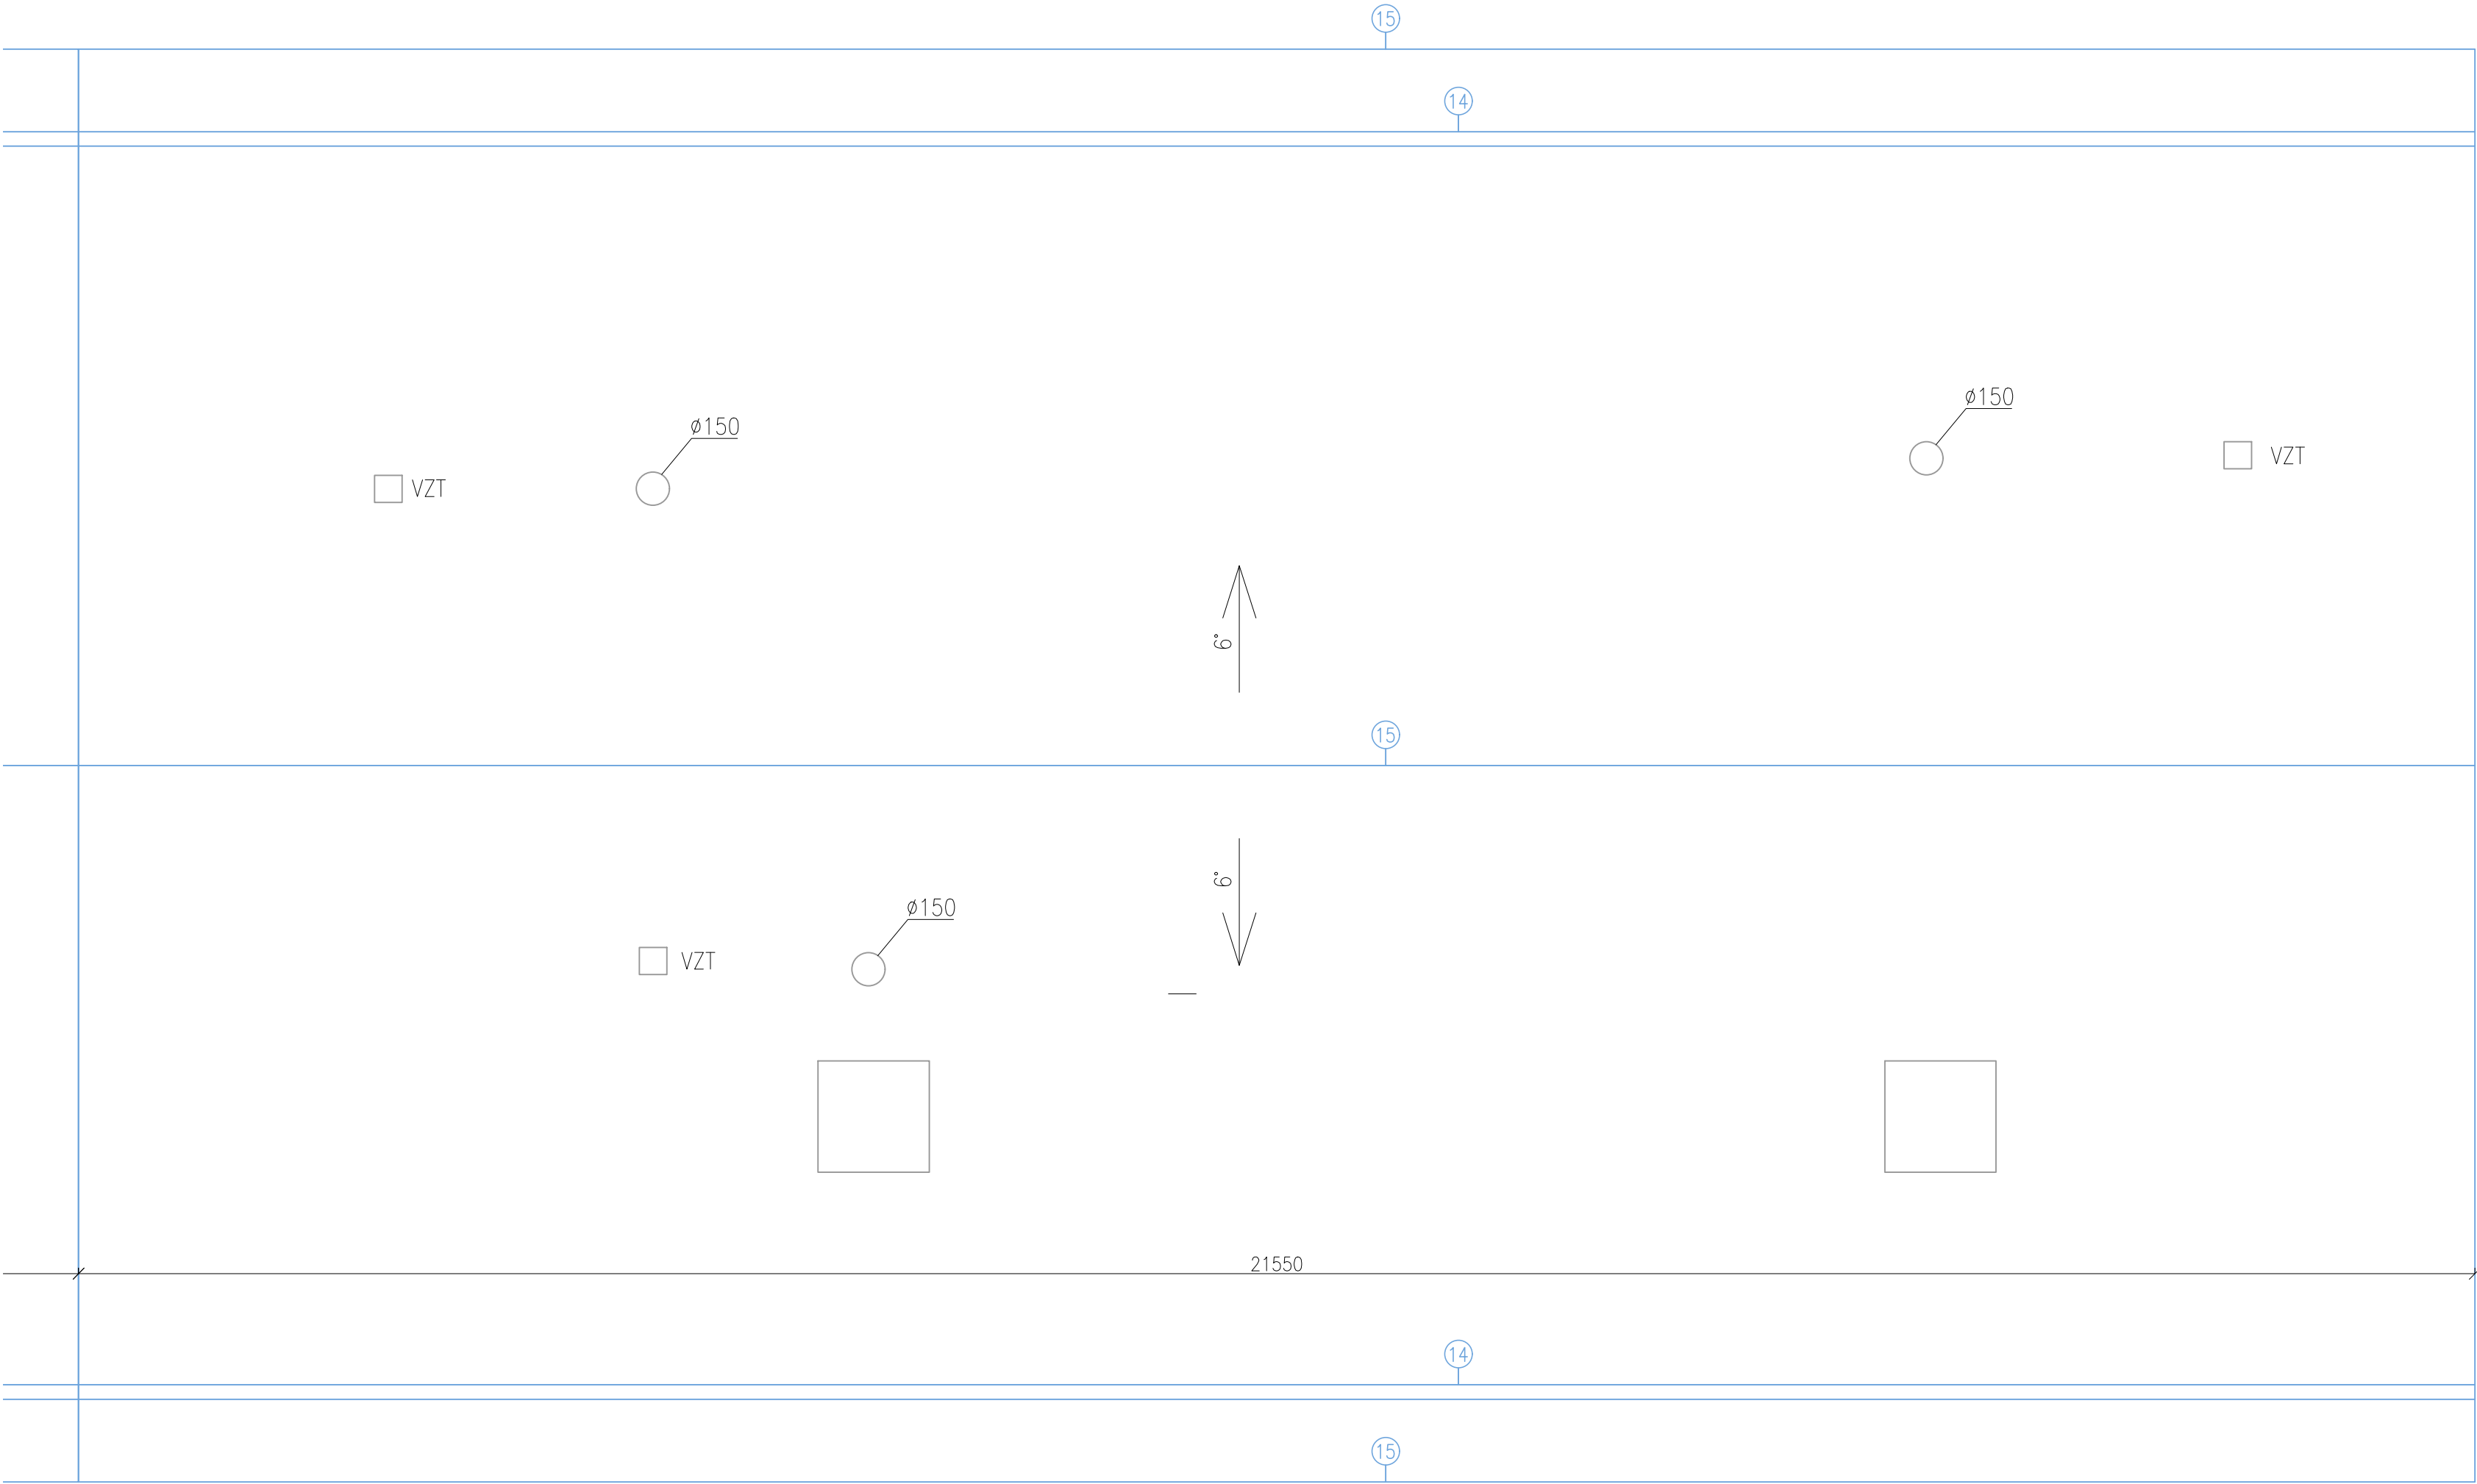


PŮDORYS STŘECHY - M 1:50

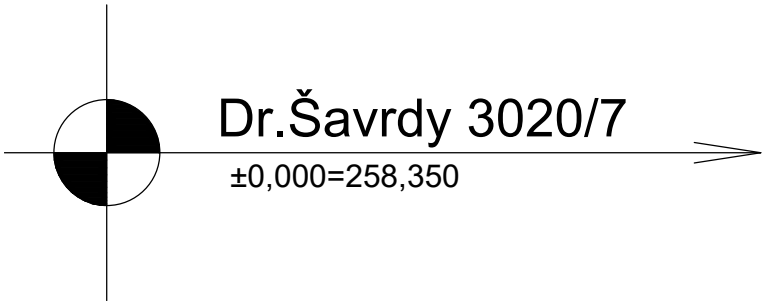

PŮDORYS KROVU - M 1:50

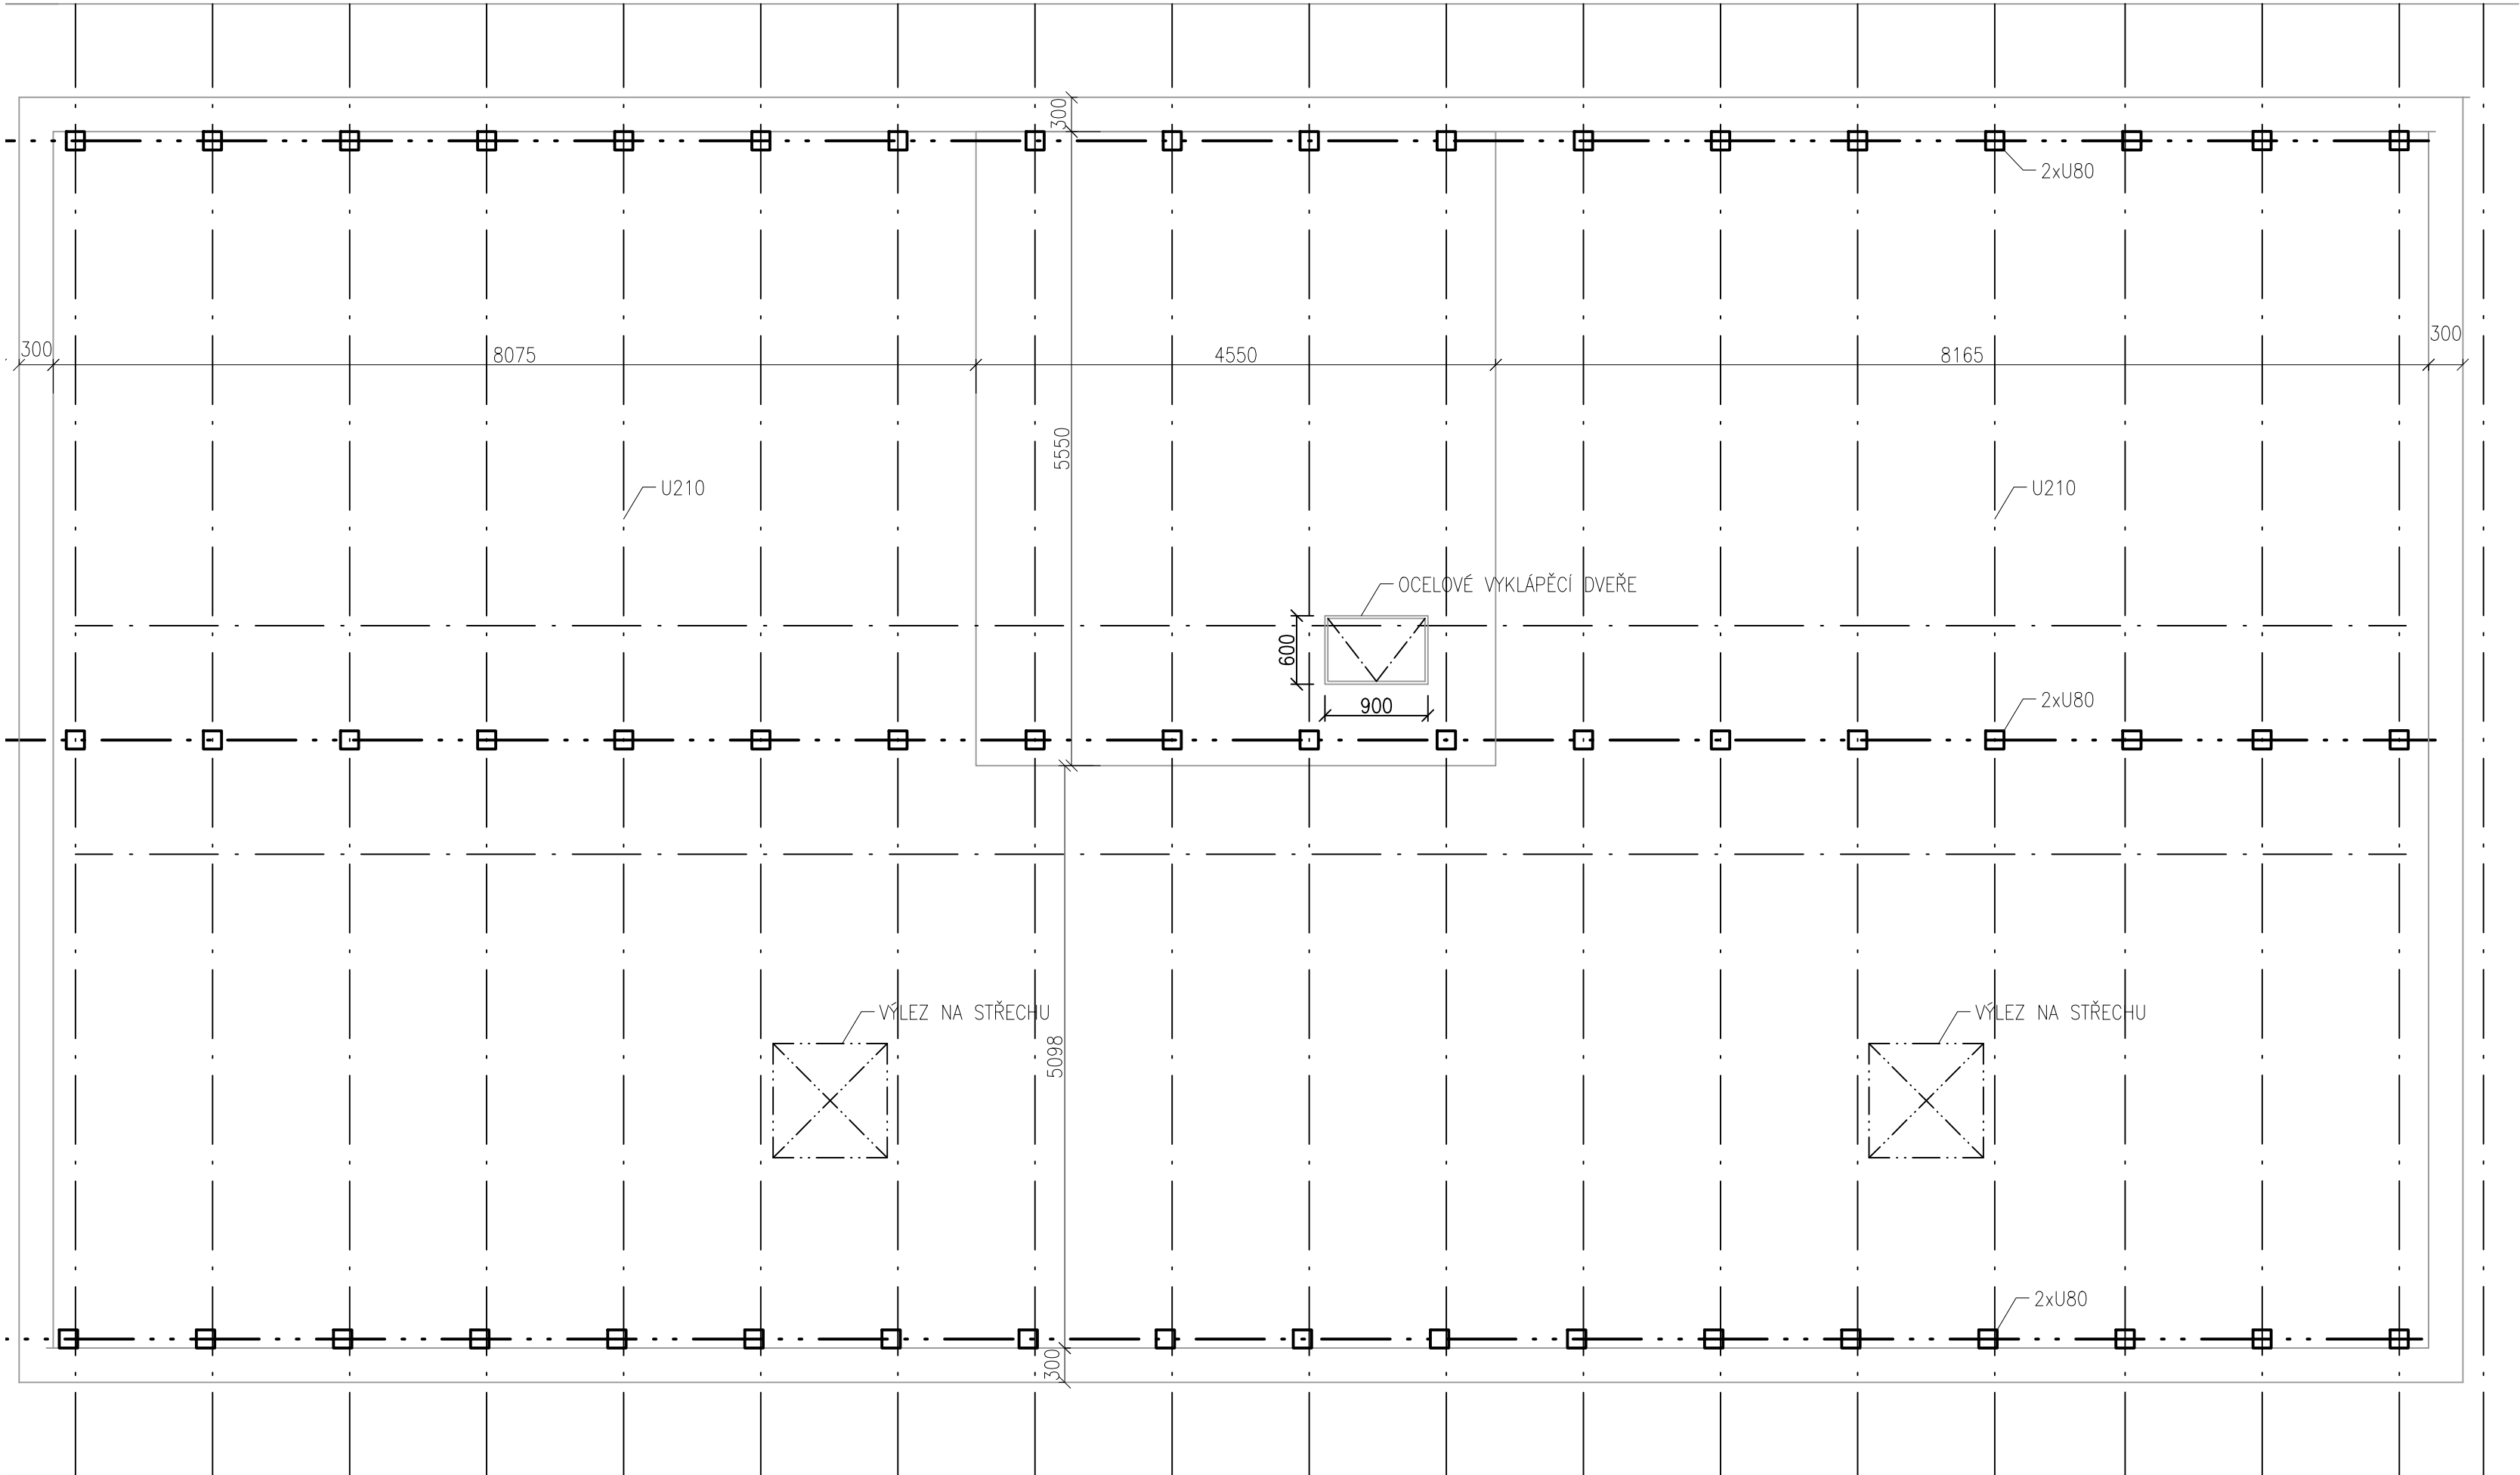

BOURACÍ/DEMONTÁŽNÍ PRÁCE

- 14 Demontáž okapních žlabů
- 15 Odstranění střešní krytiny včetně bednění, úprava konstrukce mansardy, odstranění klempířských prvků

POŘ.Č.	DATUM	POPIS ZMĚNY	PROJECTANT	ZODPOVĚDNÝ PROJECTANT	SCHVÁLIL	
REVIZE						
PROJECTANT			SCHVÁLIL			
Ing. Jan Jablončík			Ing. Jih NOVOTHRADSKÝ			
MÍSTO STAVBY: K.Ú. DUBINA U OSTRAVY, p.č. 239			 CH PROJEKT PLZEŇ, s.r.o. 312 02 Plzeň, Revoluční 88a Tel. 377 45 41 11 Fax 377 45 41 19			
INVESTOR: Městský obvod Ostrava-Jih, Horní 791/3, Hrabůvka, 70030 Ostrava						
STAVBA:			FORMAT:		841x630	VÝTIŠK Č.
STAVEBNÍ ÚPRAVY BYTOVÝCH DOMŮ Dr. Šavrdy 3020/7, Ostrava - Bělský les			DATUM:		04/2020	
			STUPEŇ:		DPS	
			ČÍSLO ZAKÁZKY:		019096Z	
PS:			MĚŘÍTKO:		1:50	
NÁZEV:			ARCHIVNÍ ČÍSLO:			
PŮDORYS STŘECHY, KROVU			019096ZC-D.1.1-09			