


PŮDORYS 3.NP - M 1:50

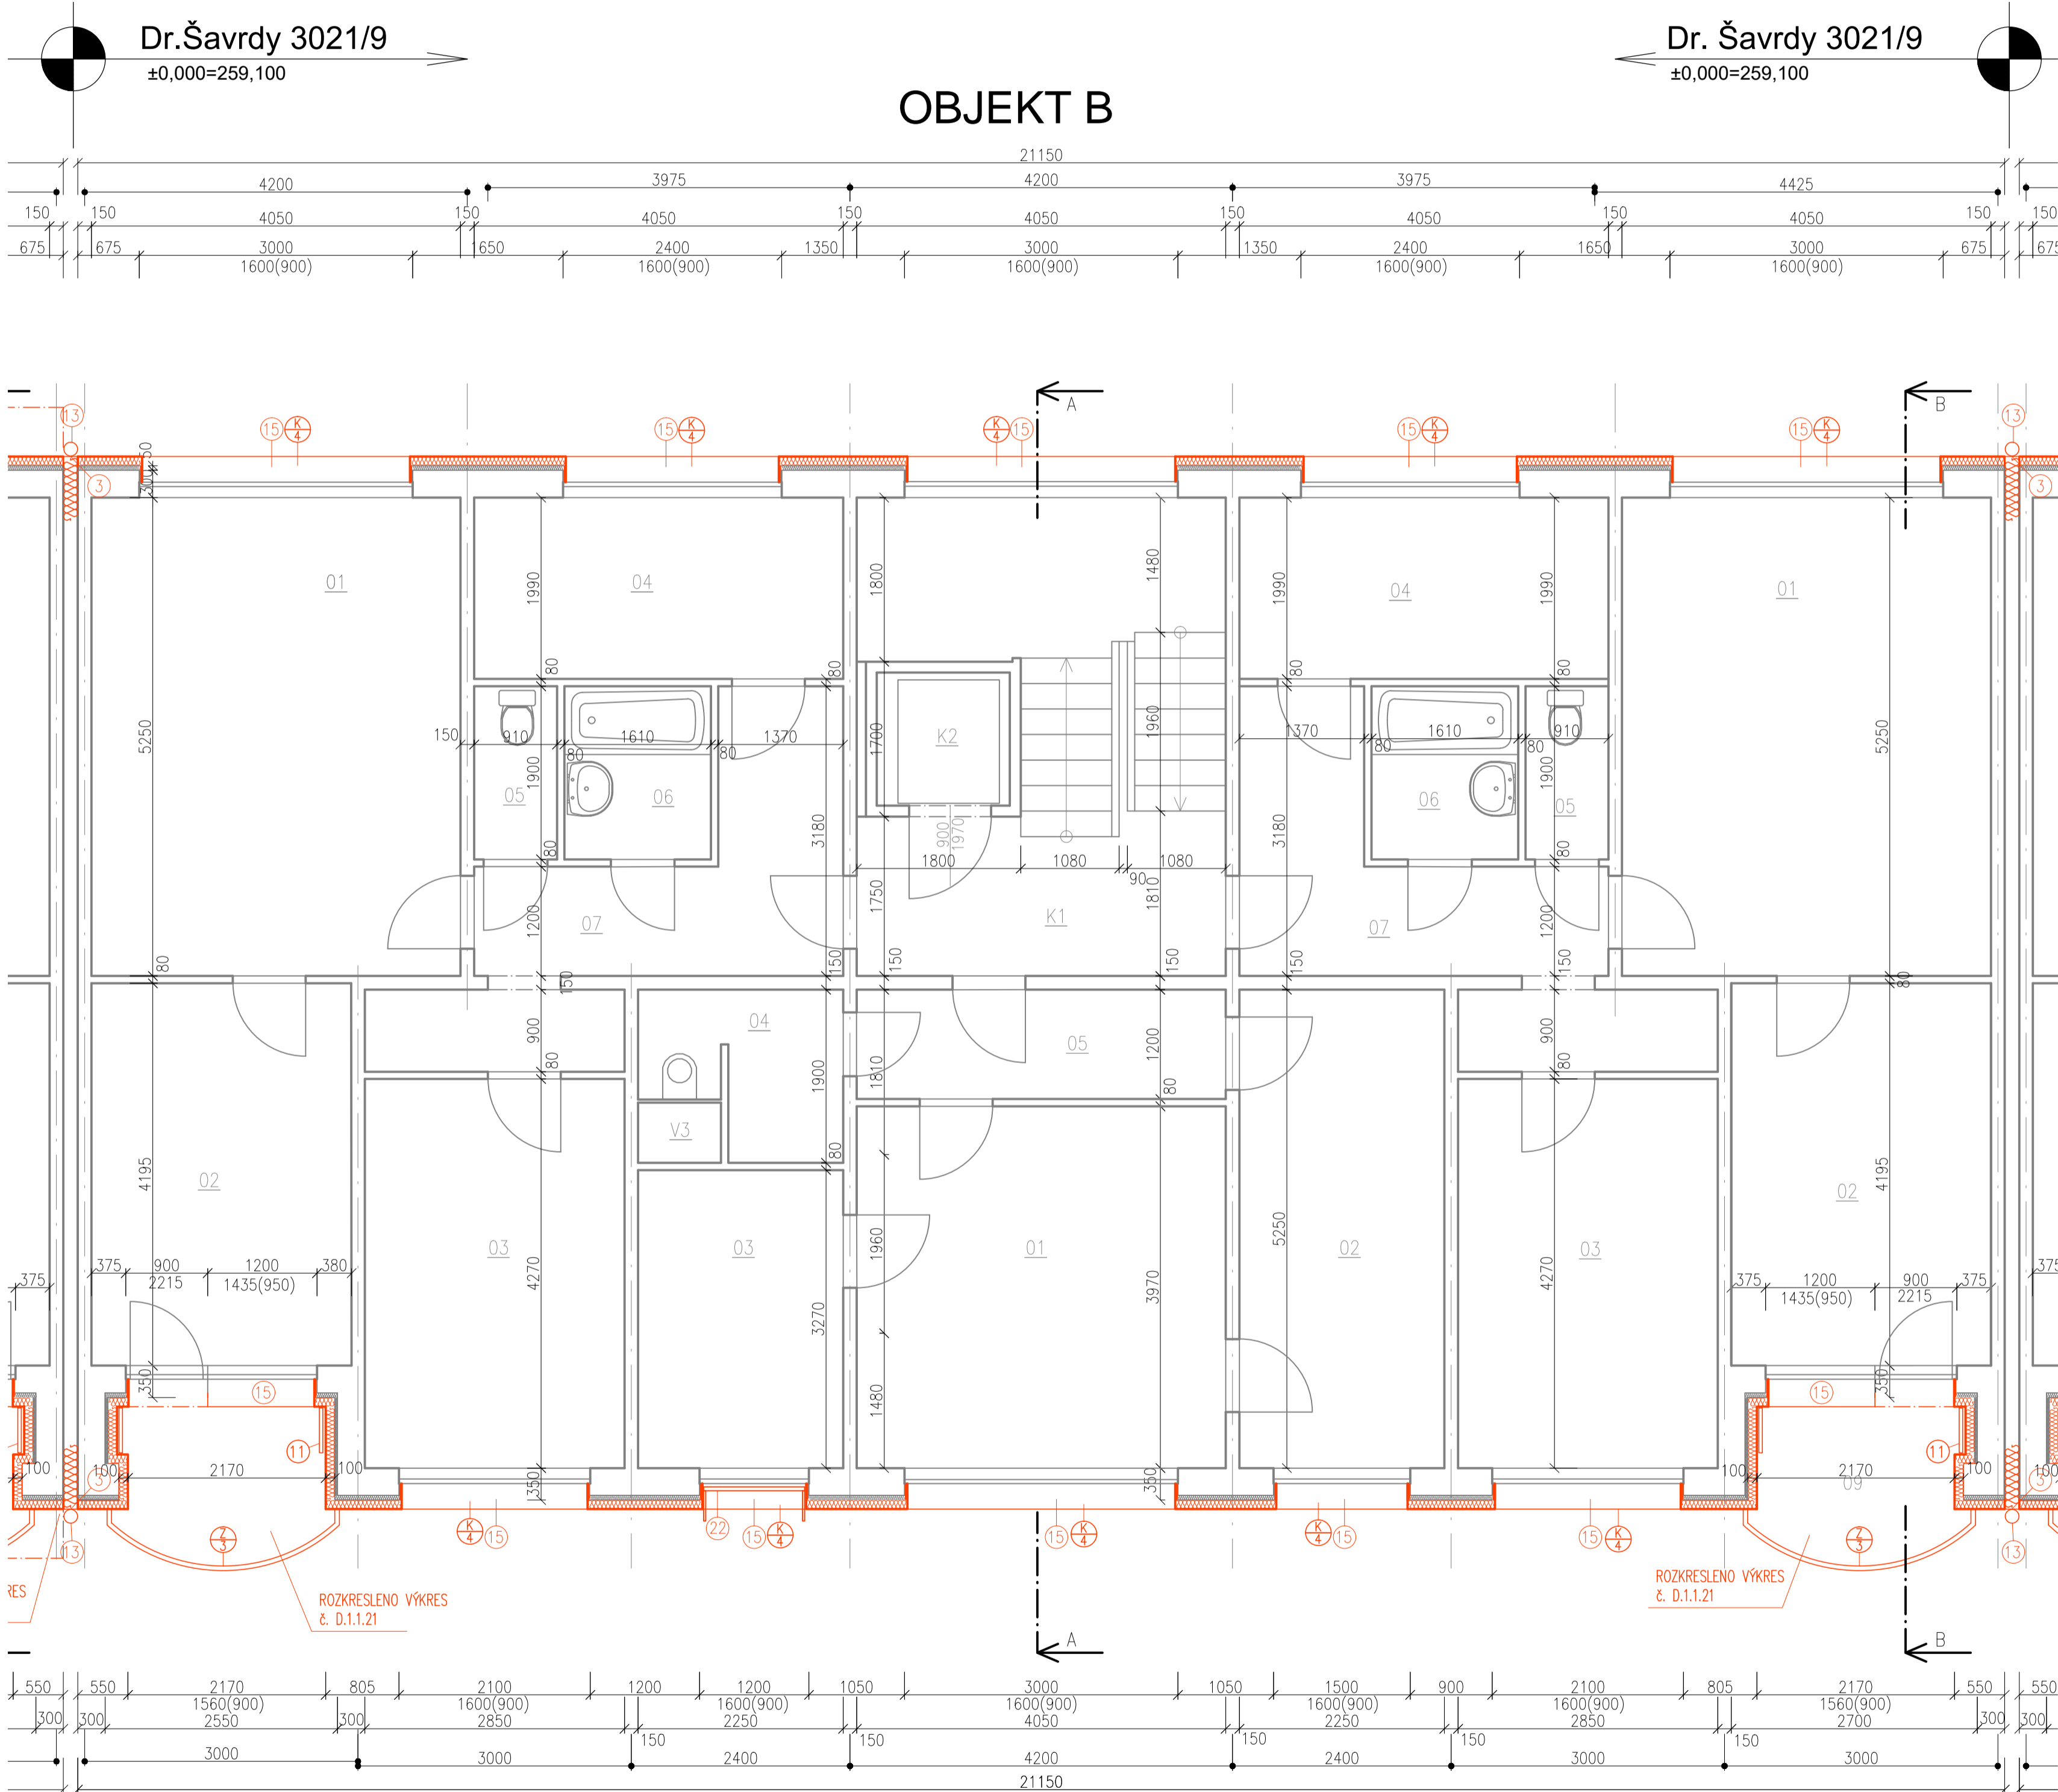

LEGENDA MATERIÁLŮ

- STÁVAJÍCÍ KONSTRUKCE
- NOVÉ KONSTRUKCE
- ŽB PREFA PANELY SYSTÉMU OP 1.13
- KONSTRUKCE Z PÓROBETONU
- PROSTÝ BETON
- MINERÁLNÍ TEPELNÁ IZOLACE
- TEPELNÁ IZOLACE XPS
- ZEMINA V HUTNĚNÝCH ZÁSYPECH
- ROSTLÝ TERÉN
- ŠTĚRKOPÍSEK
- HYDROIZOLACE

SEZNAM MÍSTNOSTÍ OBJEKT B

BYT	BYT. PROSTORY		PLOCHY m2			
	OZN.	NÁZEV MÍSTNOSTI	OBYTNÉ	PŘÍSLUŠ.	UŽITKOVÉ	LODŽIE
BYT IV - 10	01	OBÝVACÍ POKOJ	20,90			
	02	LOŽNICE	12,21			
	03	LOŽNICE	12,17			
	04	KUCHYNĚ	1,65	6,00		
	05	WC		1,10		
	06	KOUPELNA		3,20		
	07	PŘEDSÍŇ		9,88		
	08	SPÍŽ		0,36		
	09	LODŽIE				4,04
	CELKEM		46,93	20,54	67,47	4,04
BYT II - 2	01	OBÝVACÍ POKOJ	16,08			
	02	LOŽNICE	11,81			
	03	KUCHYNĚ	0,95	6,0		
	04	WC + KOUPELNA		3,63		
	05	PŘEDSÍŇ		4,86		
	06	SPÍŽ		0,36		
	CELKEM		28,84	14,85	43,69	

KOMUNIKACE

K1	SCHODIŠTĚ	18,23
K2	VÝTAH	2,25
		14,19
CELKEM		20,48

DOM. VYBAVENÍ

V1	INST. PROSTOR	0,54
V2	INST. PROSTOR	0,54
V3	INST. PROSTOR	0,54
		1,62
CELKEM		1,62

NOVÉ KONSTRUKCE

- Provedená hydroizolace, zateplení stěny XPS tl. 80 mm,
- Vnější parapetní plechy 1.PP
- Dilatační pásy mezi objekty u vnější hrany fasády
- Osazení nových ochranných mřížek do oken
- Osazení nových dvířek k HUP
- Osazení nových dvířek k HDS
- Zateplení spodní části stropu mezi 1.PP a 1.NP
- Okapový chodník
- Betonová stříška
- Oplechování parapetu lodžie
- Sušák prádla lodžiový
- Bezrámové zasklení lodžie
- Okapní svody
- Dlažba před vchodem
- Vnější parapety nadzemních podlaží
- Zábradlí lodžie
- Okenní mříž
- Vstupní přístřešek
- Kontaktní zateplovací systém z minerální vaty
- Střešní krytina
- Okapní žlab
- Okenní sušák

POŘ.C.	DATUM	POPIS ZMĚNY	PROJEKTANT	ZODPOVĚDNÝ PROJEKTANT	SCHVÁLIL
REVIZE					
PROJEKTANT			ZODPOVĚDNÝ PROJEKTANT		SCHVÁLIL
Ing. Jan Jablončík			Ing. arch. Anna Petříščeová		Ing. Jiří NOVOHRADSKÝ
MÍSTO STAVBY: K.Ú. DUBINA U OSTRAVY, p.č. 309					
INVESTOR: Městský obvod Ostrava-Jih, Horní 791/3, Hrabůvka, 70030 Ostrava					
STAVBA:			FORMÁT		A1
STAVEBNÍ ÚPRAVY BYTOVÝCH DOMŮ			DATUM		04/2020
Dr. Šavrdy 3021/9, Ostrava - Bělský les			STUPEŇ		DPS
PS:			ČÍSLO ZAKÁZKY		019096Z
			MĚRÍTKO		1:50
NÁZEV:			ARCHIVNÍ ČÍSLO:		
PŮDORYS 3.NP - NAVRŽENÝ STAV			019096ZB-D.1.1-14		