



PŮDORYS STŘECHY - M 1:50

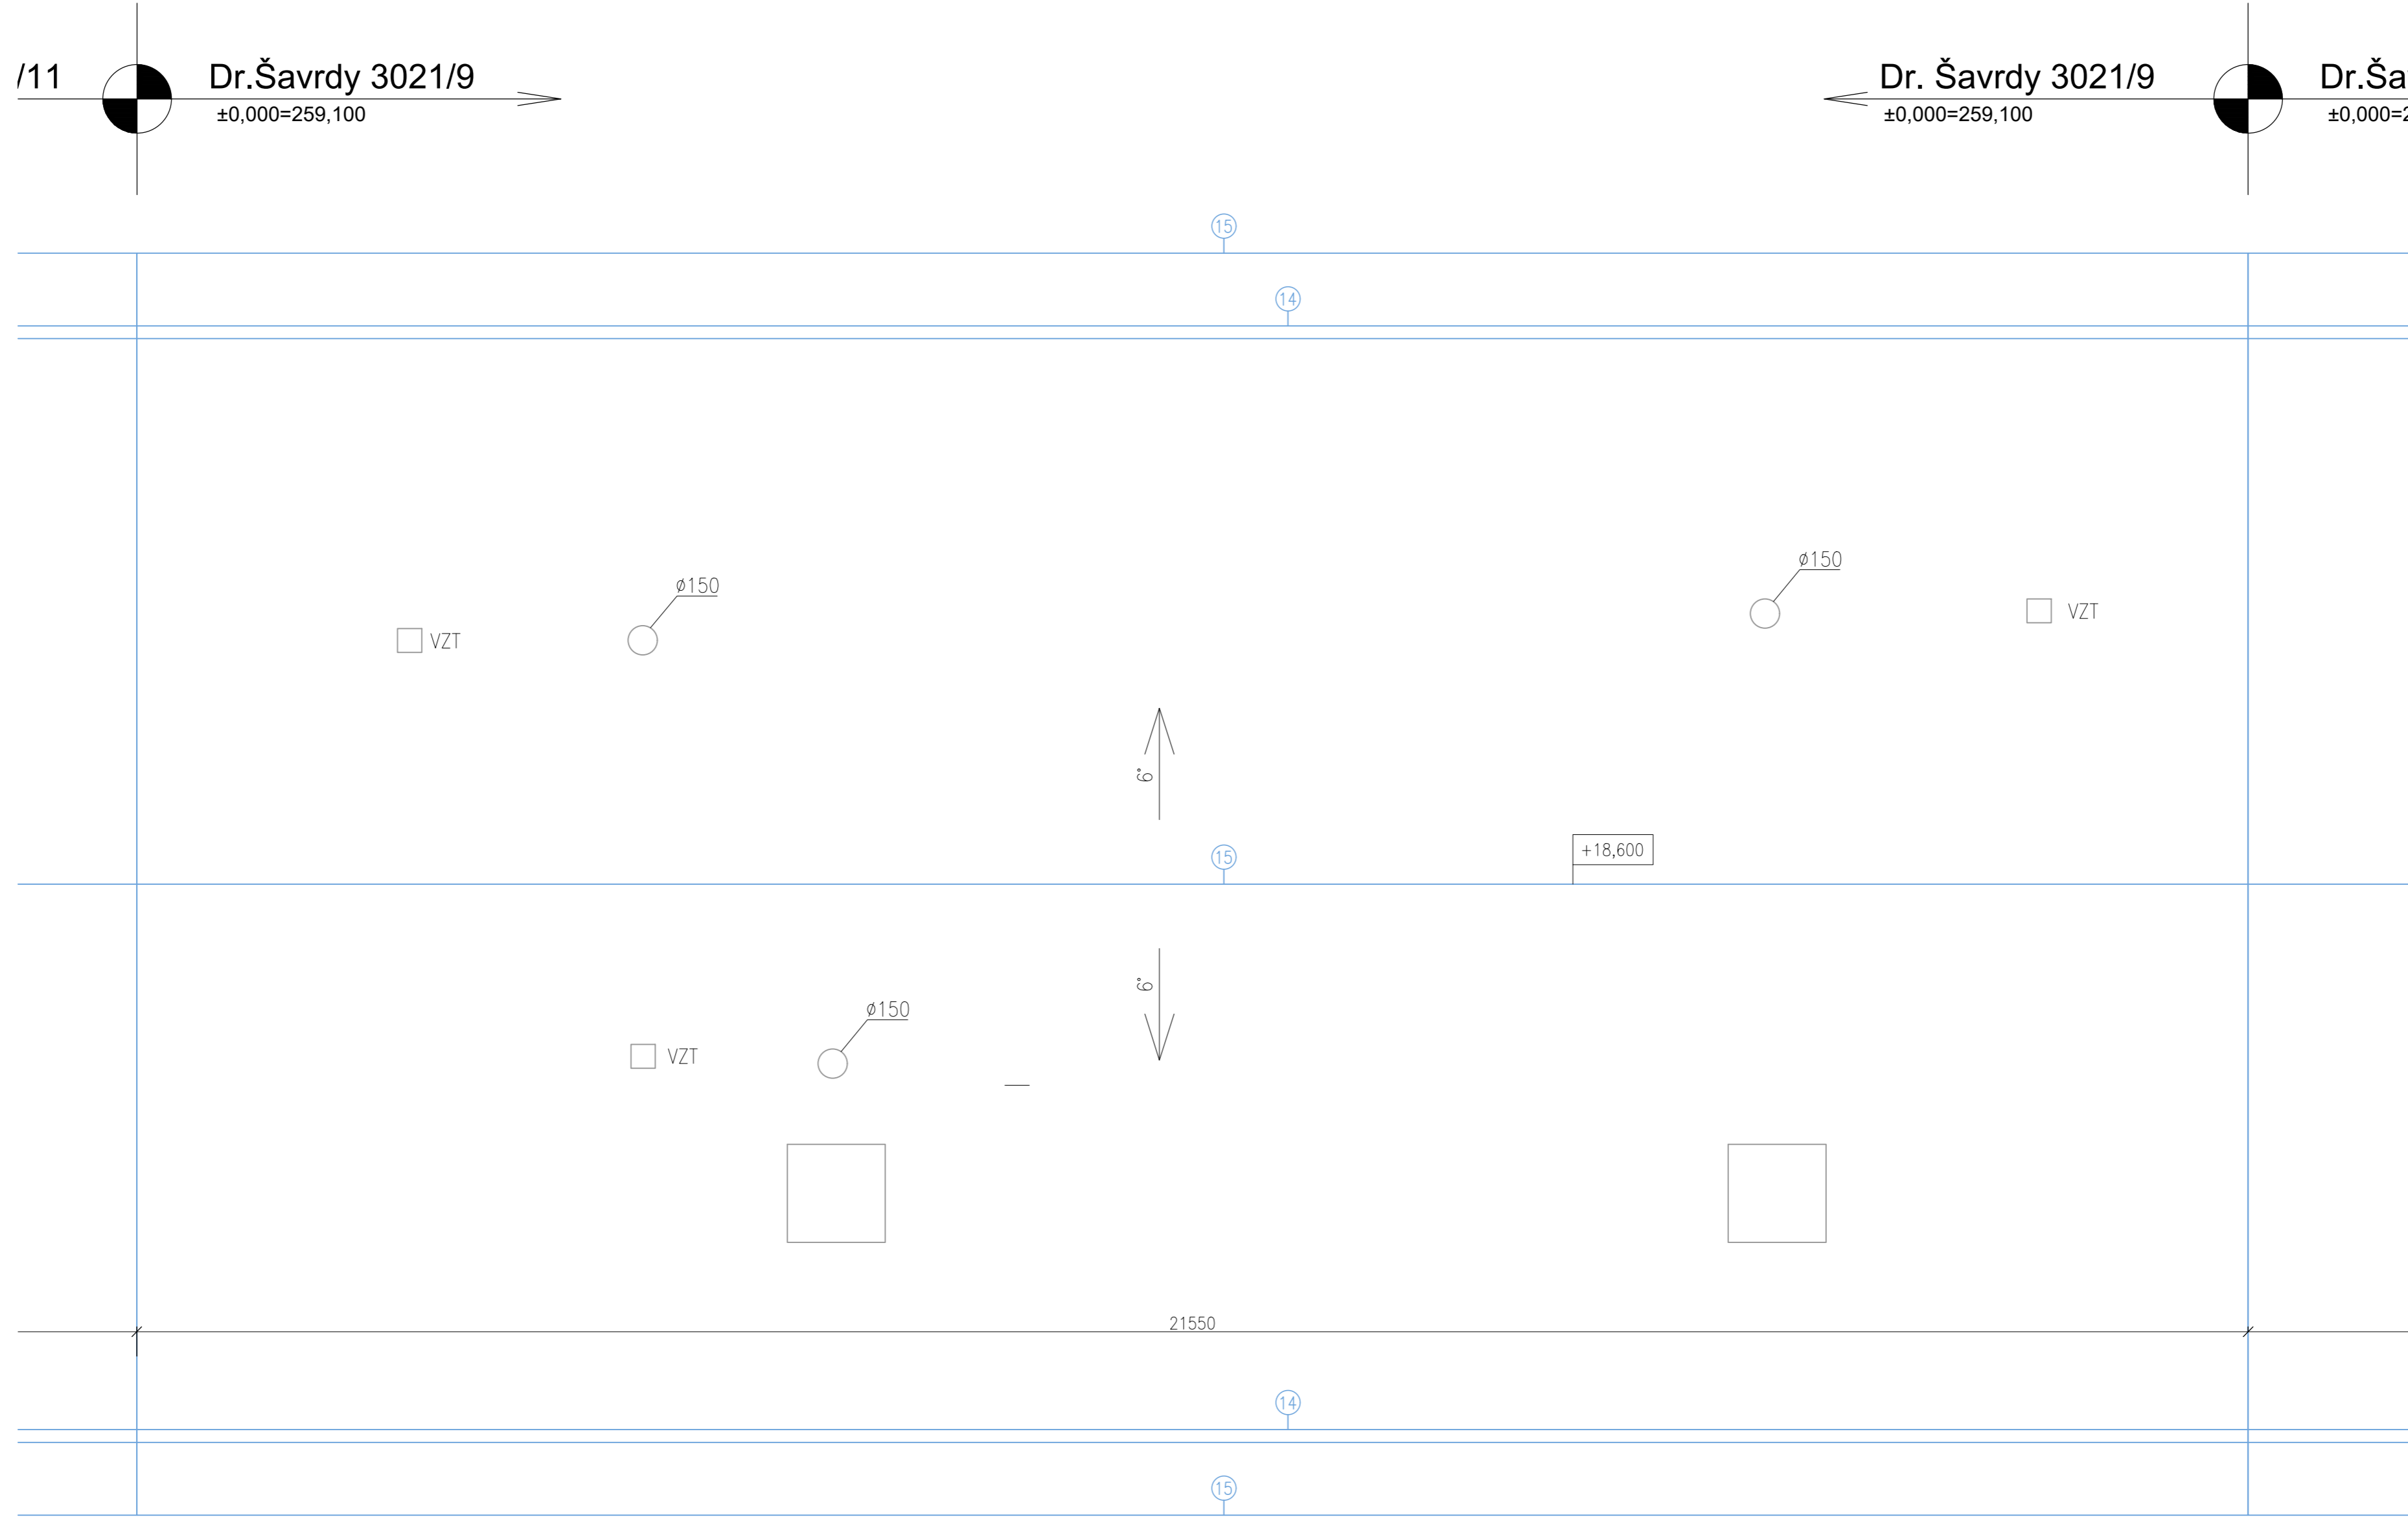

PŮDORYS KROVU - M 1:50

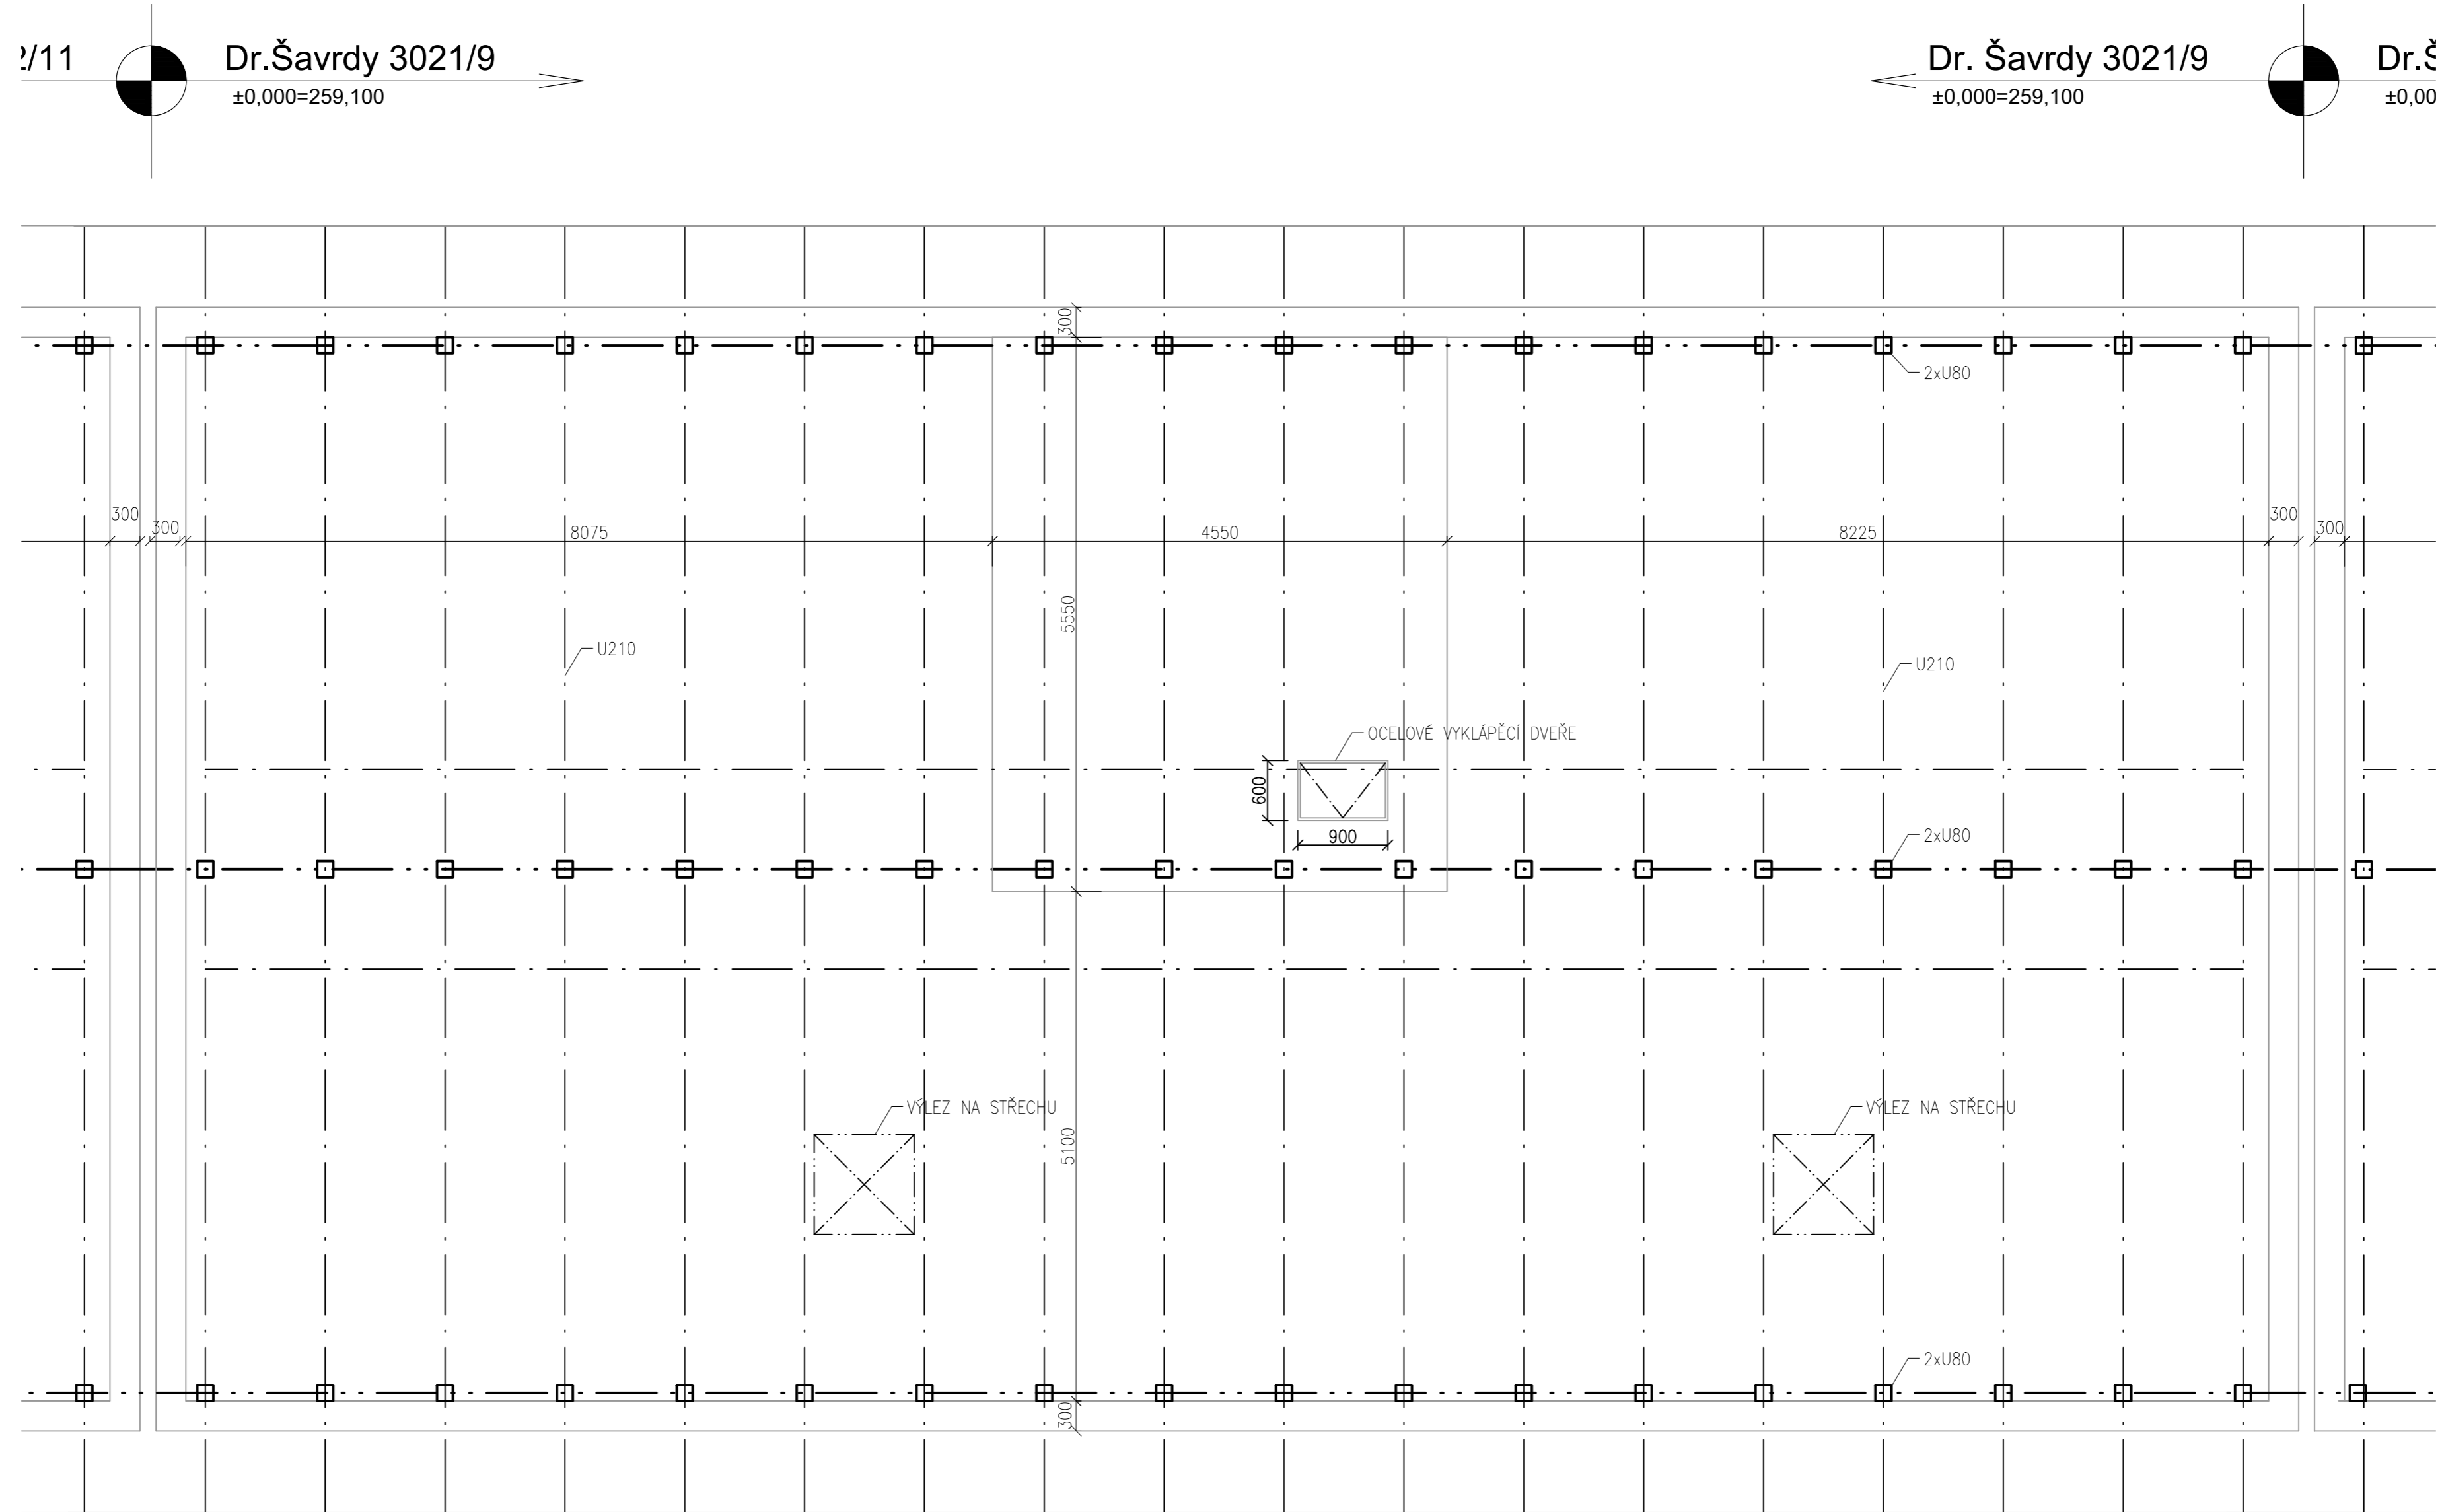

BOURACÍ/DEMONTÁŽNÍ PRÁCE

- 14 Demontáž okapních žlabů
15 Odstranění střešní krytiny včetně bednění, úprava konstrukce mansardy, odstranění klempířských prvků

POR.Č.	DATUM	POPIS ZMĚNY	PROJEKTANT	ZODPOVĚDNÝ PROJEKTANT	SCHVÁLIL
REVIZE					
PROJEKTANT			ZODPOVĚDNÝ PROJEKTANT		SCHVÁLIL
Ing. Jan Jablončík			Ing. arch. Anna Petrášková		Ing. Jiří NOVÝHRADSKÝ
MÍSTO STAVBY: K.Ú. DUBINA U OSTRAVY, p.č. 309			CH PROJEKT PLZEŇ, s.r.o.		
INVESTOR: Městský obvod Ostrava-Jih, Horní 791/3, Hrabůvka, 70030 Ostrava			312 02 Plzeň, Revoluční 84a Tel.: 377 65 41 11, Fax: 377 65 41 19		
STAVBA: STAVEBNÍ ÚPRAVY BYTOVÝCH DOMŮ			FORMAT	A0	VÝTISK Č.
Dr. Šavrdy 3021/9, Ostrava - Bělský les			DATUM	04/2020	
PS:			STUPEŇ	DPS	
			ČÍSLO ZAKÁZKY	019096ZB	
			MĚŘÍTKO	1:50	
NÁZEV: PŮDORYS STŘECHY, KROVU			ARCHIVNÍ ČÍSLO: 019096ZB-D.1.1-09		