


PŮDORYS 2.NP - M 1:50

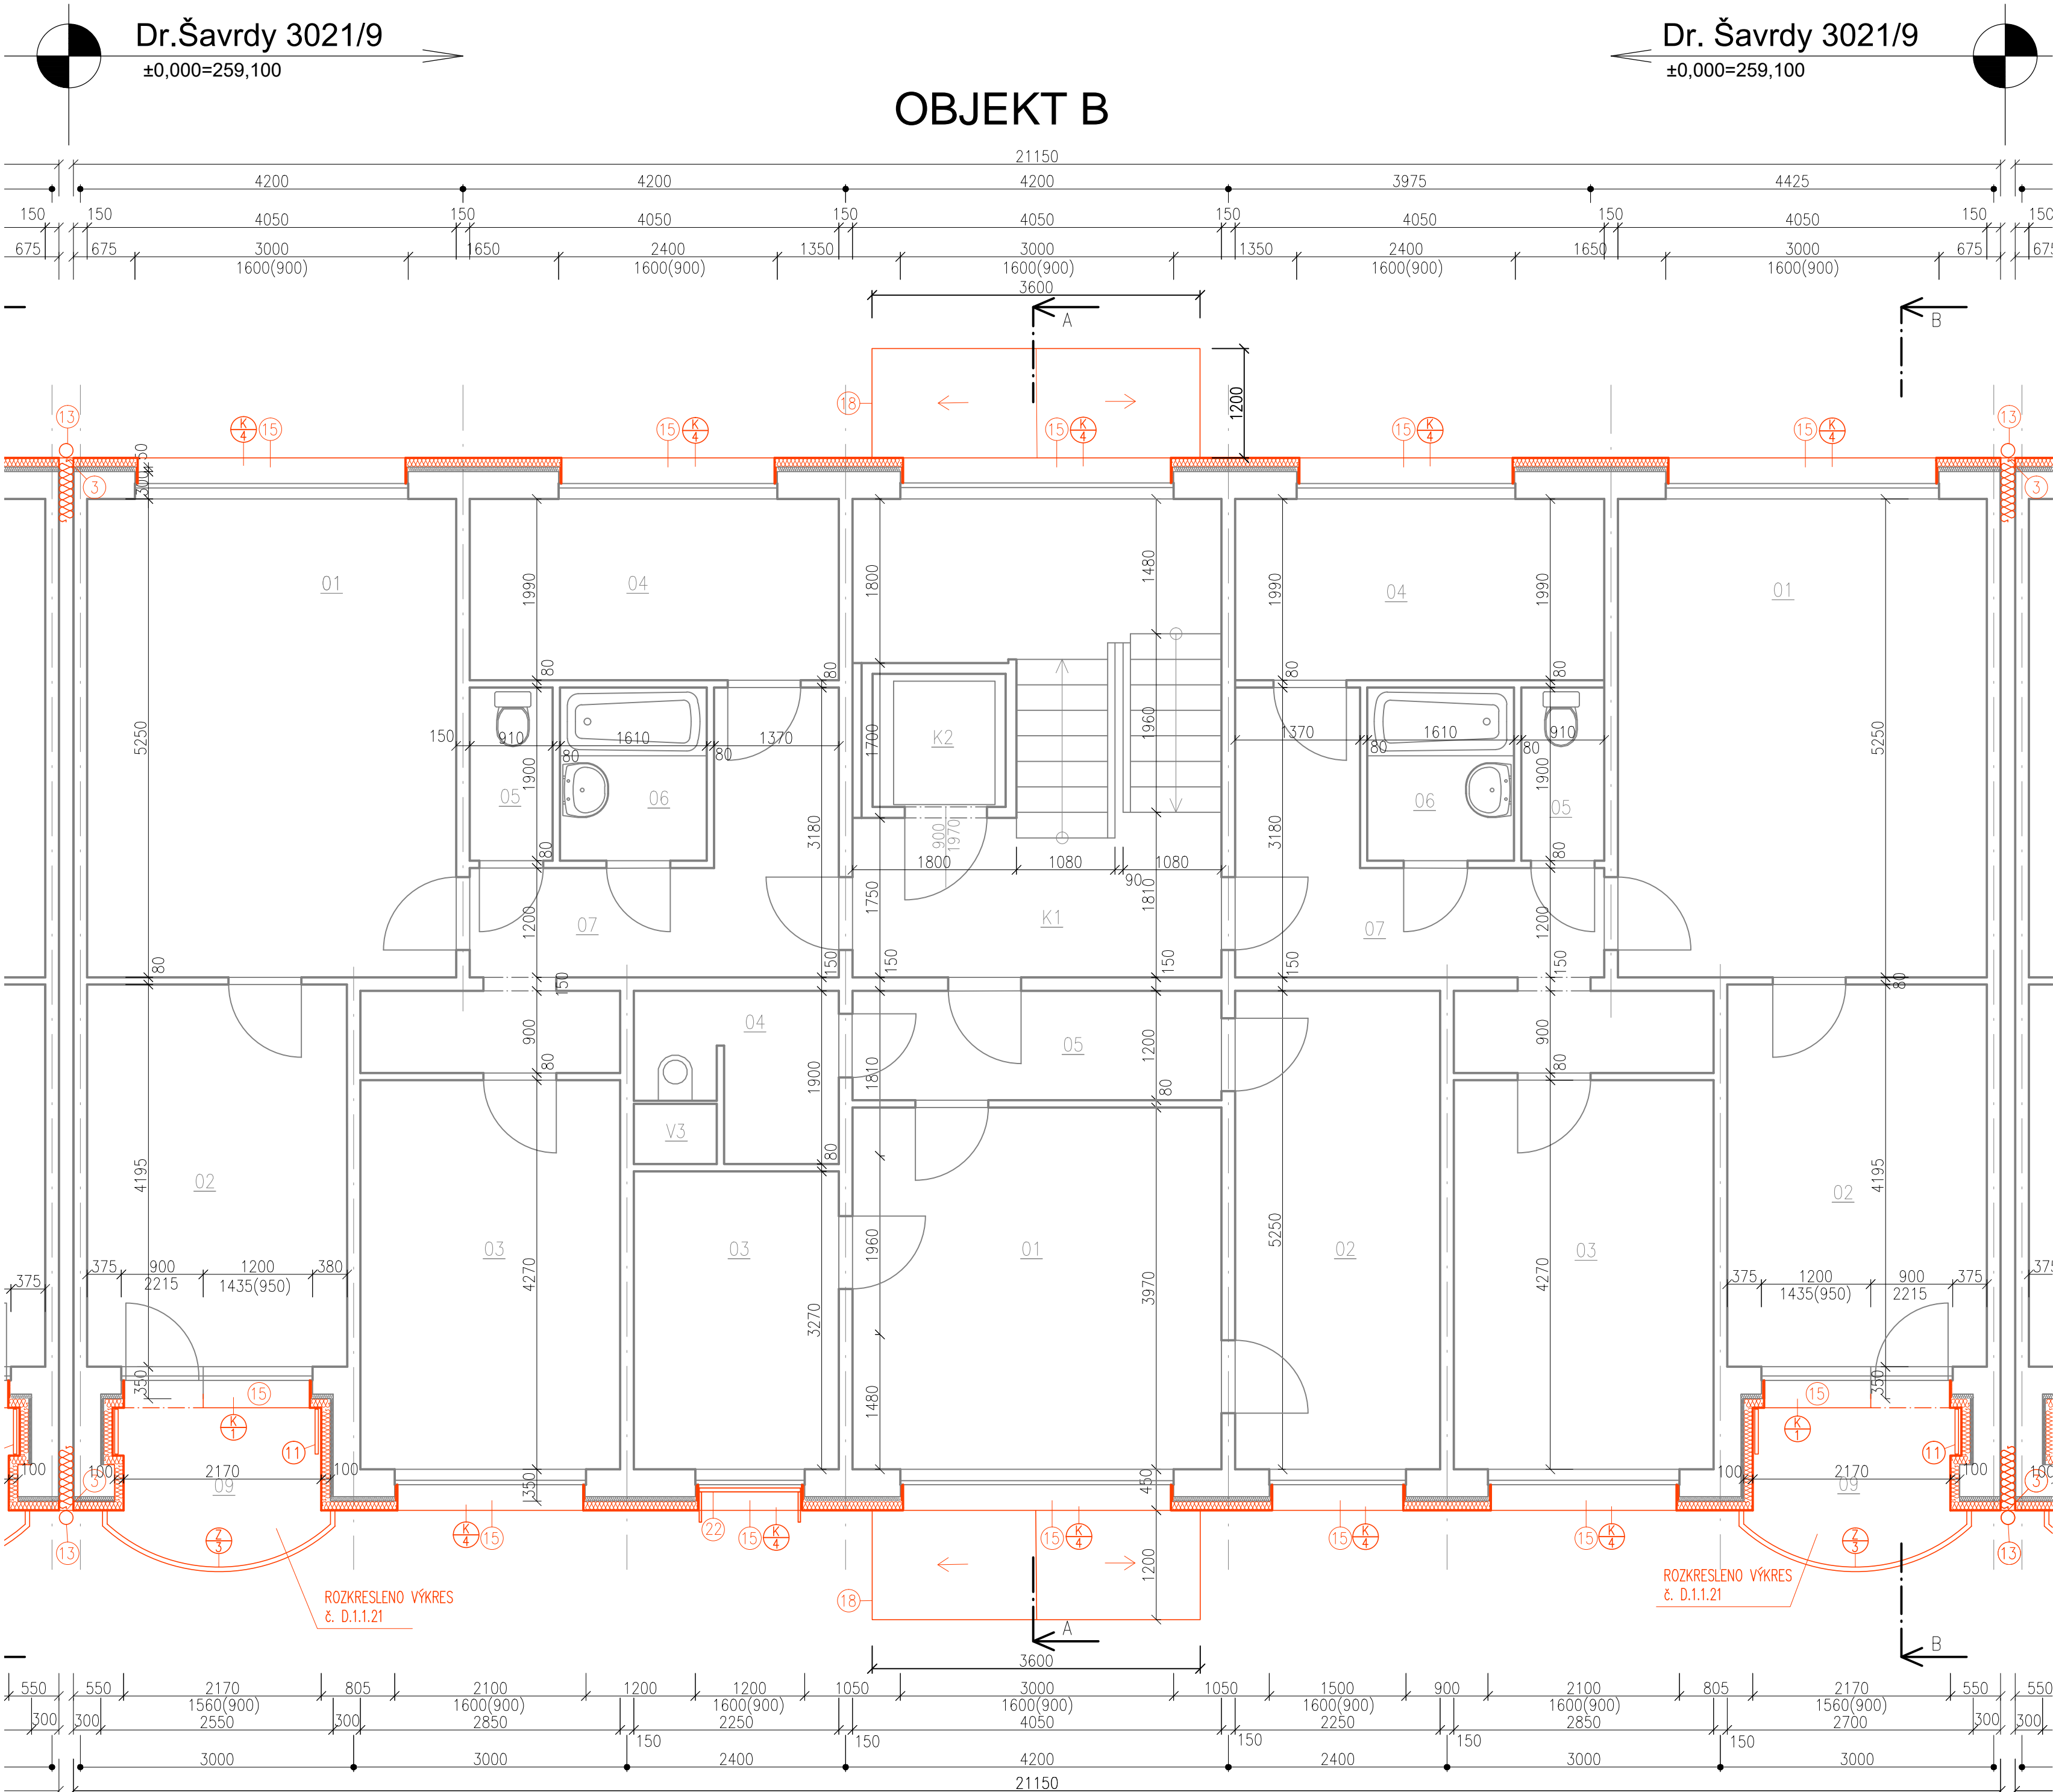

SEZNAM MÍSTNOSTÍ OBJEKT B

BYT	BYT. PROSTORY		PLOCHY m2			
	OZN.	NÁZEV MÍSTNOSTI	OBYTNÉ	PŘÍSLUŠ.	UŽITKOVÉ	LODŽIE
BYT IV - 10	01	OBYVACÍ POKOJ	20,90			
	02	LOŽNICE	12,21			
	03	LOŽNICE	12,17			
	04	KUCHYNĚ	1,65	6,00		
	05	WC		1,10		
	06	KOUPELNA		3,20		
	07	PŘEDSÍŇ		9,88		
	08	SPIŽ		0,36		
	09	LODŽIE				4,04
	CELKEM		46,93	20,54	67,47	4,04
BYT II - 2	01	OBYVACÍ POKOJ	16,08			
	02	LOŽNICE	11,81			
	03	KUCHYNĚ	0,95	6,0		
	04	WC + KOUPELNA		3,63		
	05	PŘEDSÍŇ		4,86		
	06	SPIŽ		0,36		
	CELKEM		28,84	14,85	43,69	

KOMUNIKACE

K1	SCHODIŠTĚ	18,23
K2	VÝTAH	2,25
		14,19
CELKEM		20,48

DOM. VYBAVENÍ

V1	INST. PROSTOR	0,54
V2	INST. PROSTOR	0,54
V3	INST. PROSTOR	0,54
		1,62
CELKEM		1,62

NOVÉ KONSTRUKCE

- Provedená hydroizolace, zateplení stěny XPS tl. 80 mm, nopová fólie
- Vnější parapetní plechy 1.PP
- Dilatační pásy mezi objekty u vnější hrany fasády
- Osazení nových ochranných mřížek do oken
- Osazení nových dvířek k HUP
- Osazení nových dvířek k HDS
- Zateplení spodní části stropu mezi 1.PP a 1.NP
- Okapový chodník
- Betonová stříška
- Oplechování parapetu lodžie
- Sušák prádla lodžiový
- Bezrámové zasklení lodžie
- Okapní svody
- Dlažba před vchodem
- Vnější parapety nadzemních podlaží
- Zábradlí lodžie
- Okenní mříž
- Vstupní přístřešek
- Kontaktní zateplovací systém z minerální vaty
- Střešní krytina
- Okapní žlab
- Okenní sušák

POŘ.Č.	DATUM	POPIS ZMĚNY	PROJEKTANT	ZODPOVĚDNÝ PROJEKTANT	SCHVÁLIL
REVIZE					
PROJEKTANT					
Ing. Jan Jablončík					
ZODPOVĚDNÝ PROJEKTANT					
Ing. arch. Anna Petříšková					
SCHVÁLIL					
Ing. Jiří NOVOHRADSKÝ					
MÍSTO STAVBY: K.Ú. DUBINA U OSTRAVY, p.č. 309					
INVESTOR: Městský obvod Ostrava-Jih, Horní 791/3, Hrabůvka, 70030 Ostrava					
STAVBA:			FORMÁT	A1	VÝTIŠK Č.
STAVEBNÍ ÚPRAVY BYTOVÝCH DOMŮ			DATUM	04/2020	
Dr. Šavrdy 3021/9, Ostrava - Bělský les			STUPEŇ	DPS	
PS:			ČÍSLO ZAKÁZKY	019096Z	
NÁZEV:			MĚŘÍTKO	1:50	
PŮDORYS 2.NP - NAVRŽENÝ STAV			ARCHIVNÍ ČÍSLO:	019096ZB-D.1.1-13	