


PŮDORYS 5.NP - M 1:50

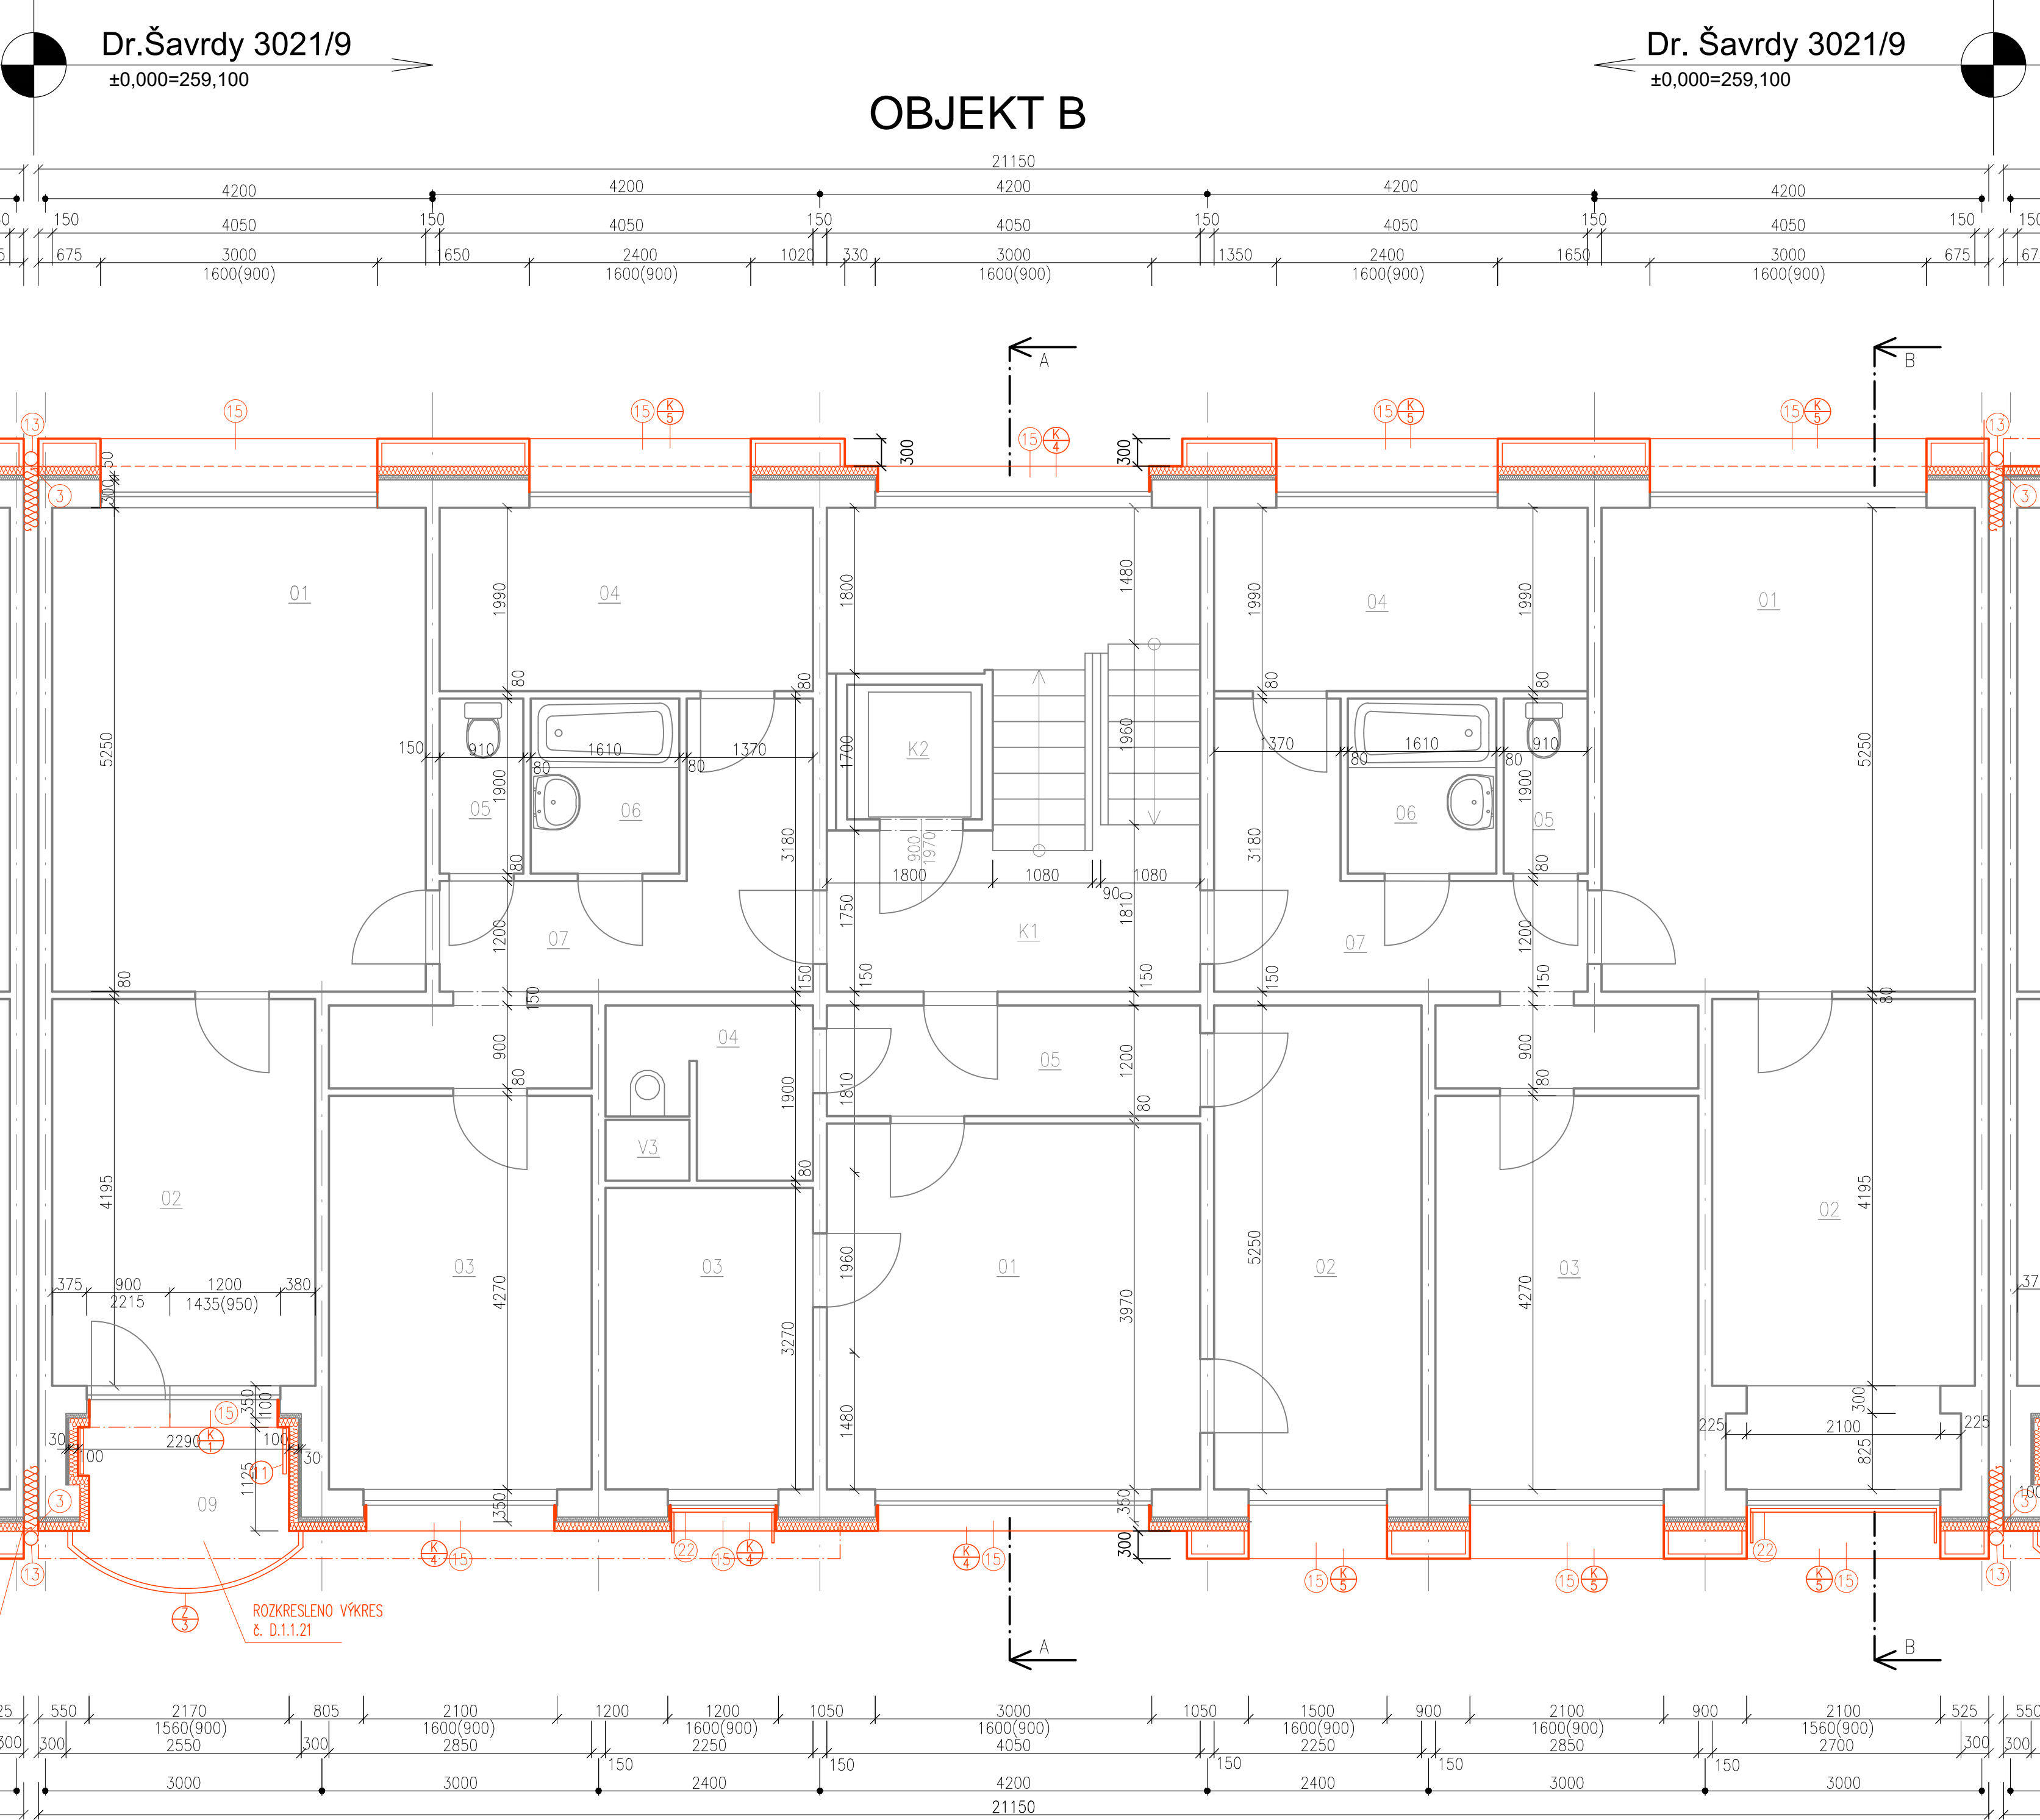

SEZNAM MÍSTNOSTÍ OBJEKT B

BYT	BYT. PROSTORY		PLOCHY m2			
	OZN.	NÁZEV MÍSTNOSTI	OBYTNÉ	PŘÍSLUŠ.	UŽITKOVÉ	LODŽIE
BYT IV - 10	01	OBYVACÍ POKOJ	20,90			
	02	LOŽNICE	12,21			
	03	LOŽNICE	12,17			
	04	KUCHYNĚ	1,65	6,00		
	05	WC		1,10		
	06	KOUPELNA		3,20		
	07	PŘEDSÍŇ		9,88		
	08	SPIŽ		0,36		
	09	LODŽIE				4,04
	CELKEM		46,93	20,54	67,47	4,04
BYT II - 2	01	OBYVACÍ POKOJ	16,08			
	02	LOŽNICE	11,81			
	03	KUCHYNĚ	0,95	6,0		
	04	WC + KOUPELNA		3,63		
	05	PŘEDSÍŇ		4,86		
	06	SPIŽ		0,36		
	CELKEM		28,84	14,85	43,69	
BYT IV - 10A	01	OBYVACÍ POKOJ	20,90			
	02	LOŽNICE	15,27			
	03	LOŽNICE	12,17			
	04	KUCHYNĚ	1,65	6,00		
	05	WC		1,10		
	06	KOUPELNA		3,20		
	07	PŘEDSÍŇ		9,88		
	08	SPIŽ		0,36		
	09	LODŽIE				4,02
	CELKEM		49,99	20,54	67,47	4,02

KOMUNIKACE

K1	SCHODIŠTĚ	18,23
K2	VÝTAH	2,25
CELKEM		20,48

DOM. VYBAVENÍ

V1	INST. PROSTOR	0,54
V2	INST. PROSTOR	0,54
V3	INST. PROSTOR	0,54
CELKEM		1,62

LEGENDA MATERIÁLŮ

- STÁVAJÍCÍ KONSTRUKCE
- NOVÉ KONSTRUKCE
- ŽB PREFA PANELY SYSTÉMU OP 1.13
- KONSTRUKCE Z PÓRBETONU
- PROSTÝ BETON
- MINERÁLNÍ TEPELNÁ IZOLACE
- TEPELNÁ IZOLACE XPS
- ZEMINA V HUTNĚNÝCH ZÁSYPECH
- ROSTLÝ TERÉN
- ŠTĚRKOPÍSEK
- HYDROIZOLACE

NOVÉ KONSTRUKCE

- 1 Provedená hydroizolace, zateplení stěny XPS tl. 80 mm
- 2 Vnější parapetní plechy 1.PP
- 3 Dilatační pásky mezi objekty u vnější hrany fasády
- 4 Osazení nových ochranných mřížek do oken
- 5 Osazení nových dvířek k HUP
- 6 Osazení nových dvířek k HDS
- 7 Zateplení spodní části stropu mezi 1.PP a 1.NP
- 8 Okapový chodník
- 9 Betonová stříška
- 10 Oplechování parapetu lodžie
- 11 Sušák prádla lodžiový
- 12 Bezrámové zasklení lodžie
- 13 Okapní svody
- 14 Dlažba před vchodem
- 15 Vnější parapety nadzemních podlaží
- 16 Zábudlí lodžie
- 17 Okenní mříž
- 18 Vstupní přístřešek
- 19 Kontaktní zateplovací systém z minerální vaty
- 20 Střešní krytina
- 21 Okapní žlab
- 22 Okenní sušák

POŘ.C.	DATUM	POPIS ZMĚNY	PROJEKTANT	ZODPOVĚDNÝ PROJEKTANT	SCHVÁLIL
REVIZE					
PROJEKTANT Ing. Jan Jablončík			ZODPOVĚDNÝ PROJEKTANT Ing. arch. Anna Petiščeva		SCHVÁLIL Ing. Jiří NOVOHRADSKÝ
MÍSTO STAVBY : K.Ú. DUBINA U OSTRAVY, p.č. 309			CH PROJEKT PLZEŇ, s.r.o. 312 02 Plzeň, Bělohorská 99a Tel: 377 43 44 11 Fax: 377 43 44 79		
INVESTOR : Městský obvod Ostrava-Jih, Horní 791/3, Hrabůvka, 70030 Ostrava			STAVBA : STAVEBNÍ ÚPRAVY BYTOVÝCH DOMŮ Dr. Šavrdy 3021/9, Ostrava - Bělský les		
STAVBA :			FORMÁT A1	DATUM 04/2020	VTISK C
PS :			STUPEŇ DPS	CÍSLO ZAKÁZKY 019096Z	
MĚRÍTKO 1:50			NÁZEV : PŮDORYS 5.NP - NAVRŽENÝ STAV		
ARCHIVNÍ ČÍSLO :			019096ZB-D.1.1-16		