


PŮDORYS 6.NP - M 1:50

222/11 Dr.Šavrdy 3021/9
±0,000=259,100

Dr. Šavrdy 3021/9
±0,000=259,100

OBJEKT B

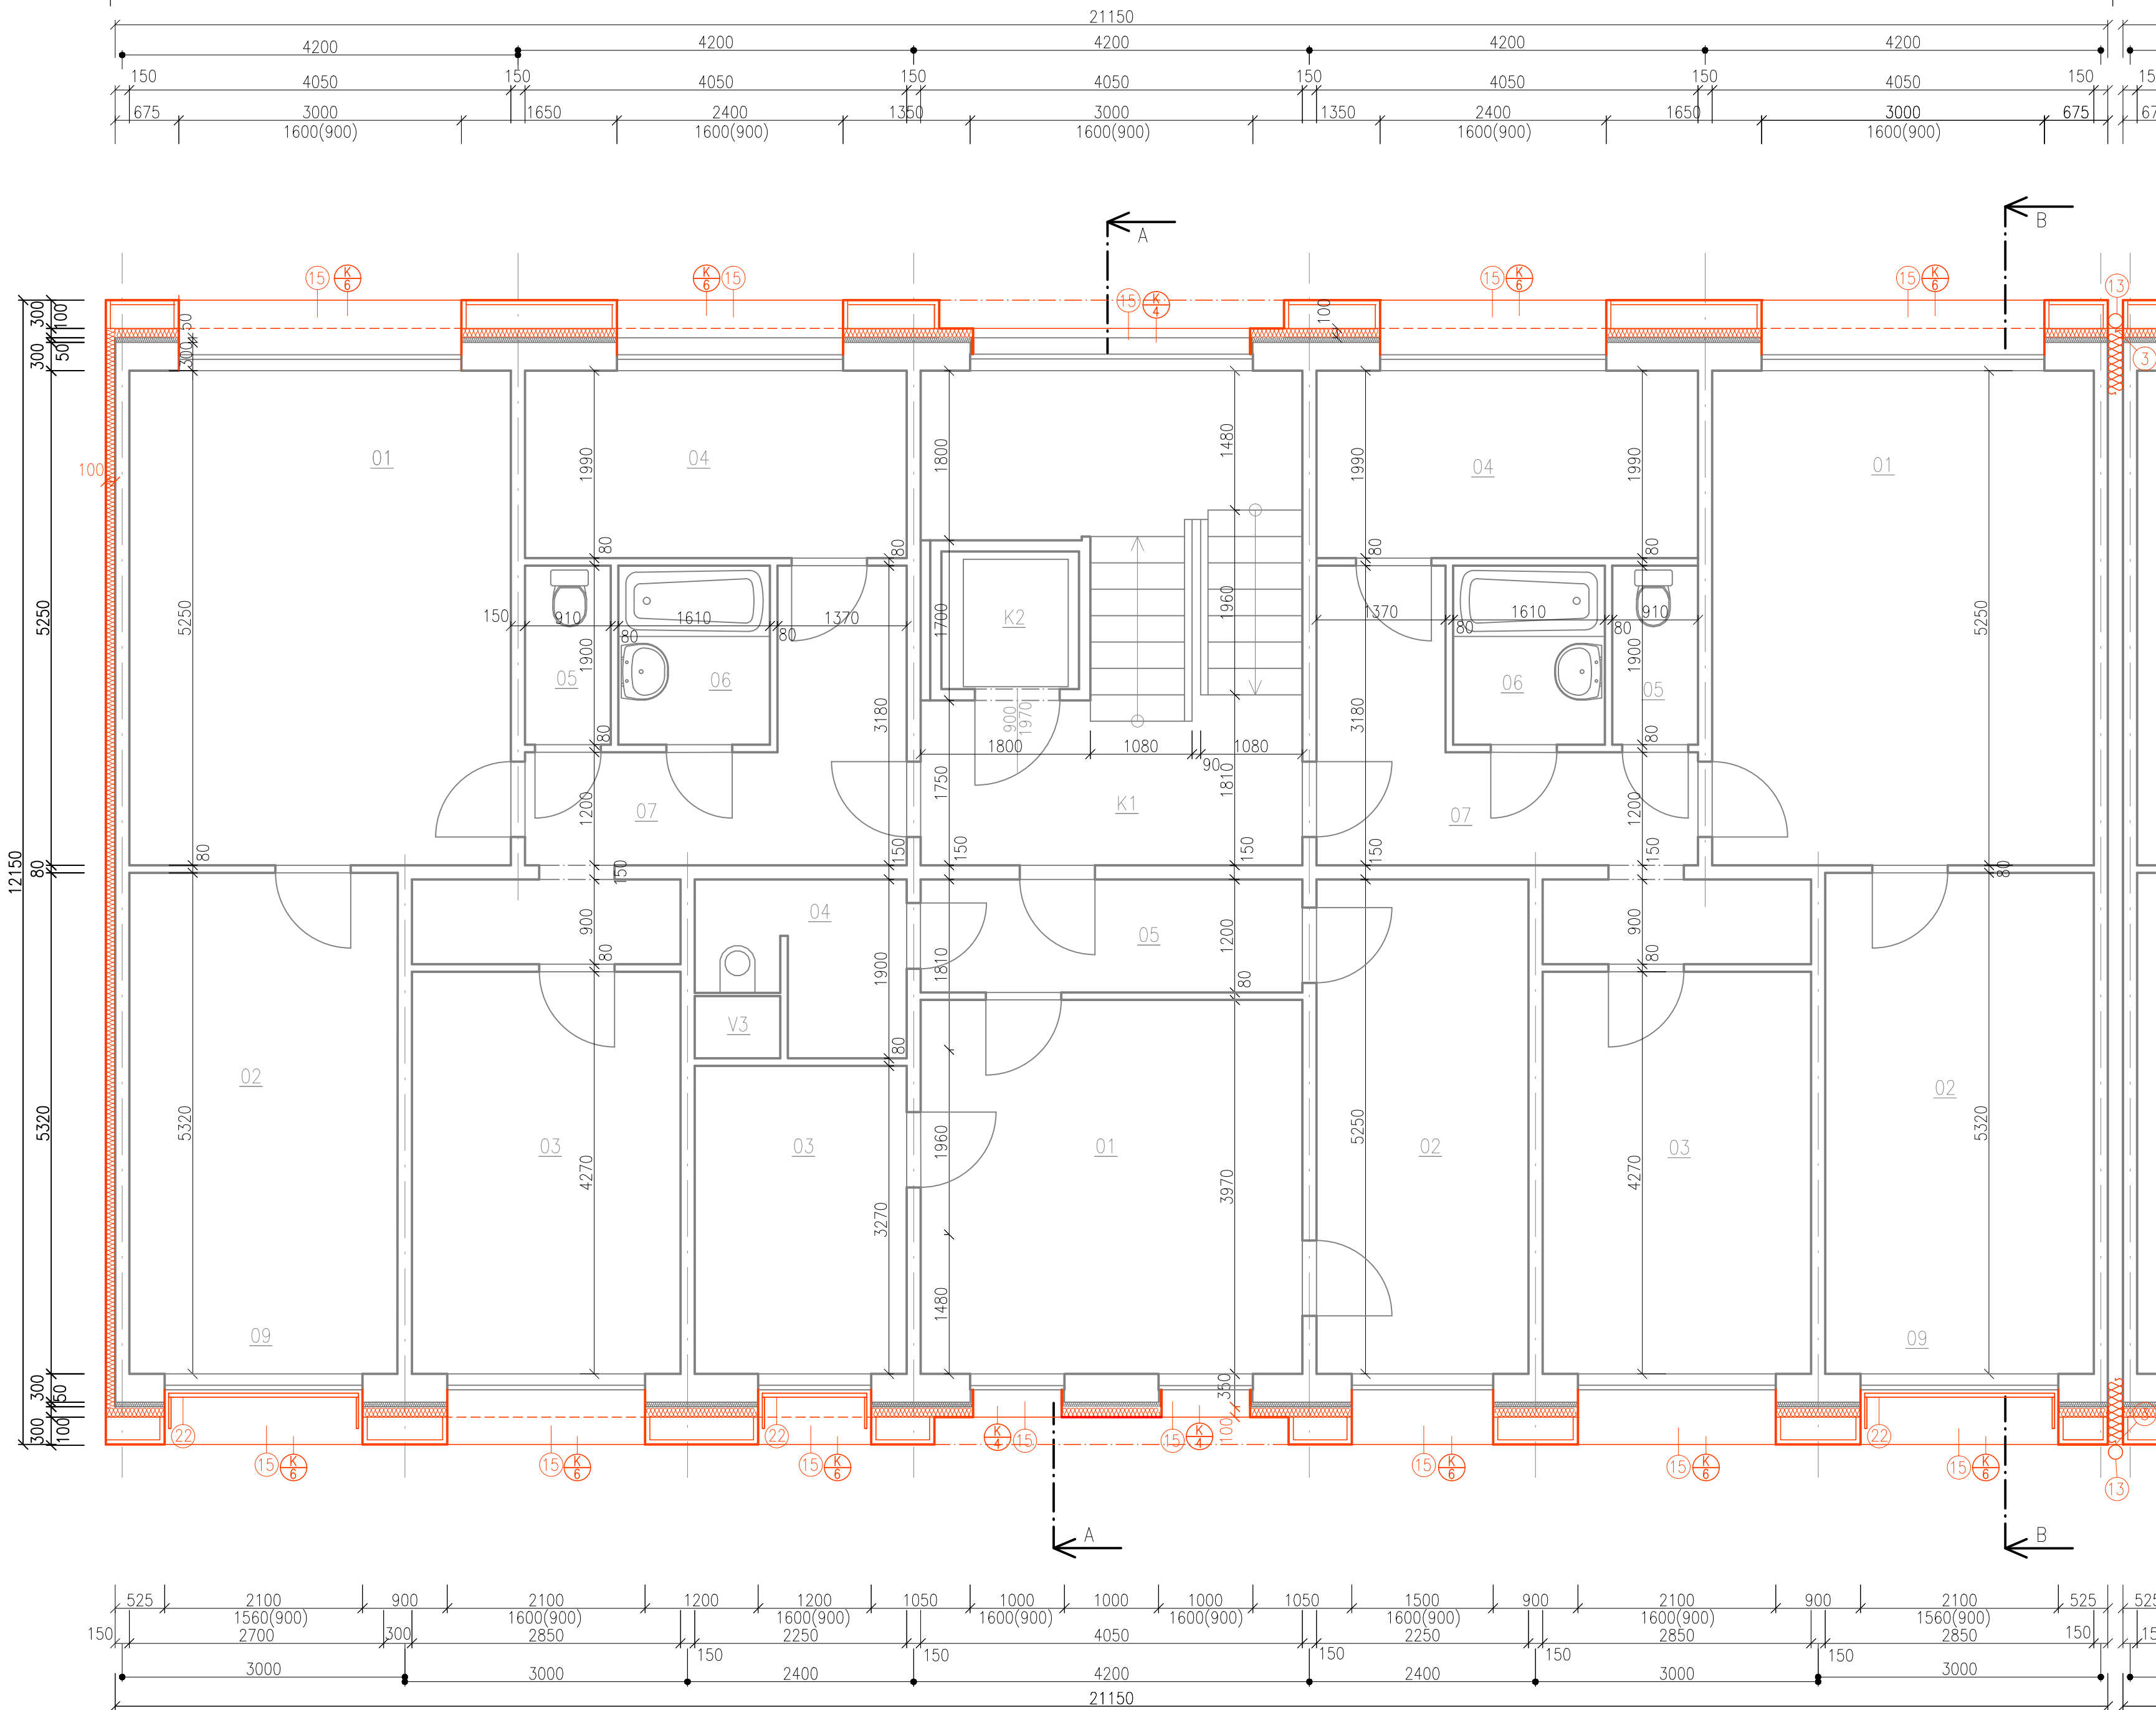

NOVÉ KONSTRUKCE

- 1 Provedená hydroizolace, zateplení stěny XPS tl. 80 mm, novopá fólie
- 2 Vnější parapetní plechy 1.PP
- 3 Dilatační pásy mezi objekty u vnější hrany fasády
- 4 Osazení nových ochranných mřížek do oken
- 5 Osazení nových dveří k HUP
- 6 Osazení nových dveří k HDS
- 7 Zateplení spodní části stropu mezi 1.PP a 1.NP
- 8 Okapový chodník
- 9 Betonová stříška
- 10 Oplechování parapetu lodžie
- 11 Sušák prádla lodžiový
- 12 Bezrámové zasklení lodžie
- 13 Okapní svody
- 14 Dlažba před vchodem
- 15 Vnější parapety nadzemních podlaží
- 16 Zábudli lodžie
- 17 Okenní mříž
- 18 Vstupní přístřešek
- 19 Kontaktní zateplovací systém z minerální vaty
- 20 Střešní krytina
- 21 Okapný žlab
- 22 Okenní sušák

SEZNAM MÍSTNOSTÍ OBJEKT B

BYT	BYT. PROSTORY		PLOCHY m2			
	OZN.	NÁZEV MÍSTNOSTI	OBYTNÉ	PŘÍSLUŠ.	UŽITKOVÉ	LODŽIE
BYT IV - 11	01	OBYVACÍ POKOJ	20,90			
	02	LOŽNICE	15,42			
	03	LOŽNICE	12,17			
	04	KUCHYNĚ	1,65	6,00		
	05	WC		1,10		
	06	KOUPELNA		3,20		
	07	PŘEDSÍŇ		9,88		
	08	SPIŽ		0,36		
		CELKEM	50,14	20,54	70,68	
BYT II - 2	01	OBYVACÍ POKOJ	16,08			
	02	LOŽNICE	11,81			
	03	KUCHYNĚ	0,95	6,0		
	04	WC + KOUPELNA		3,63		
	05	PŘEDSÍŇ		4,86		
	06	SPIŽ		0,36		
		CELKEM	28,84	14,85	43,69	
BYT IV - 12	01	OBYVACÍ POKOJ	20,90			
	02	LOŽNICE	15,42			
	03	LOŽNICE	12,17			
	04	KUCHYNĚ	1,29	6,00		
	05	WC		1,10		
	06	KOUPELNA		3,20		
	07	PŘEDSÍŇ		8,36		
	08	SPIŽ		0,36		
		CELKEM	49,78	19,02	68,80	

KOMUNIKACE

K1	SCHODIŠTĚ	18,23
K2	STROJOVNA	8,47
	CELKEM	26,70

DOM. VYBAVENÍ

V1	INST. PROSTOR	0,54
V2	INST. PROSTOR	0,54
V3	INST. PROSTOR	0,54
	CELKEM	1,62

LEGENDA MATERIÁLŮ

- STÁVAJÍCÍ KONSTRUKCE
- NOVÉ KONSTRUKCE
- ŽB PREFAB. PANELE SYSTÉMU OP 1.13
- KONSTRUKCE Z PÓRBETONU
- PROSTÝ BETON
- MINERÁLNÍ TEPELNÁ IZOLACE
- TEPELNÁ IZOLACE XPS
- ZEMINA V HUTNĚNÝCH ZÁSYPECH
- ROSTLÝ TERÉN
- ŠTĚRKOPÍSEK
- HYDROIZOLACE

POŘ.Č.	DATUM	POPIS ZMĚNY	PROJEKTANT	ZODPOVĚDNÝ PROJEKTANT	SCHVÁLIL
REVIZE					
PROJEKTANT Ing. Jan Jablončík			ZODPOVĚDNÝ PROJEKTANT Ing. arch. Anna Petiščeva		SCHVÁLIL Ing. Jiří NOVOHRADSKÝ
MÍSTO STAVBY : K.Ú. DUBINA U OSTRAVY, p.č. 309			CH PROJEKT PLZEŇ, s.r.o. 302 00 Plzeň, Bělský les Tel: 377 43 44 11 Fax: 377 43 44 70		
INVESTOR : Městský obvod Ostrava-Jih, Horní 791/3, Hrabůvka, 70030 Ostrava			STAVBA : STAVEBNÍ ÚPRAVY BYTOVÝCH DOMŮ Dr. Šavrdy 3021/9, Ostrava - Bělský les		
PS :			FORMÁT A1	DATUM 04/2020	YTIŠK C.
			STUPEŇ DPS		
			ČÍSLO ZAKÁZKY 019096Z		
			MĚRÍTKO 1:50		
NÁZEV : PŮDORYS 6.NP - NAVRŽENÝ STAV			ARCHIVNÍ ČÍSLO : 019096ZB-D.1.1-17		