


DŮM B - severní pohled

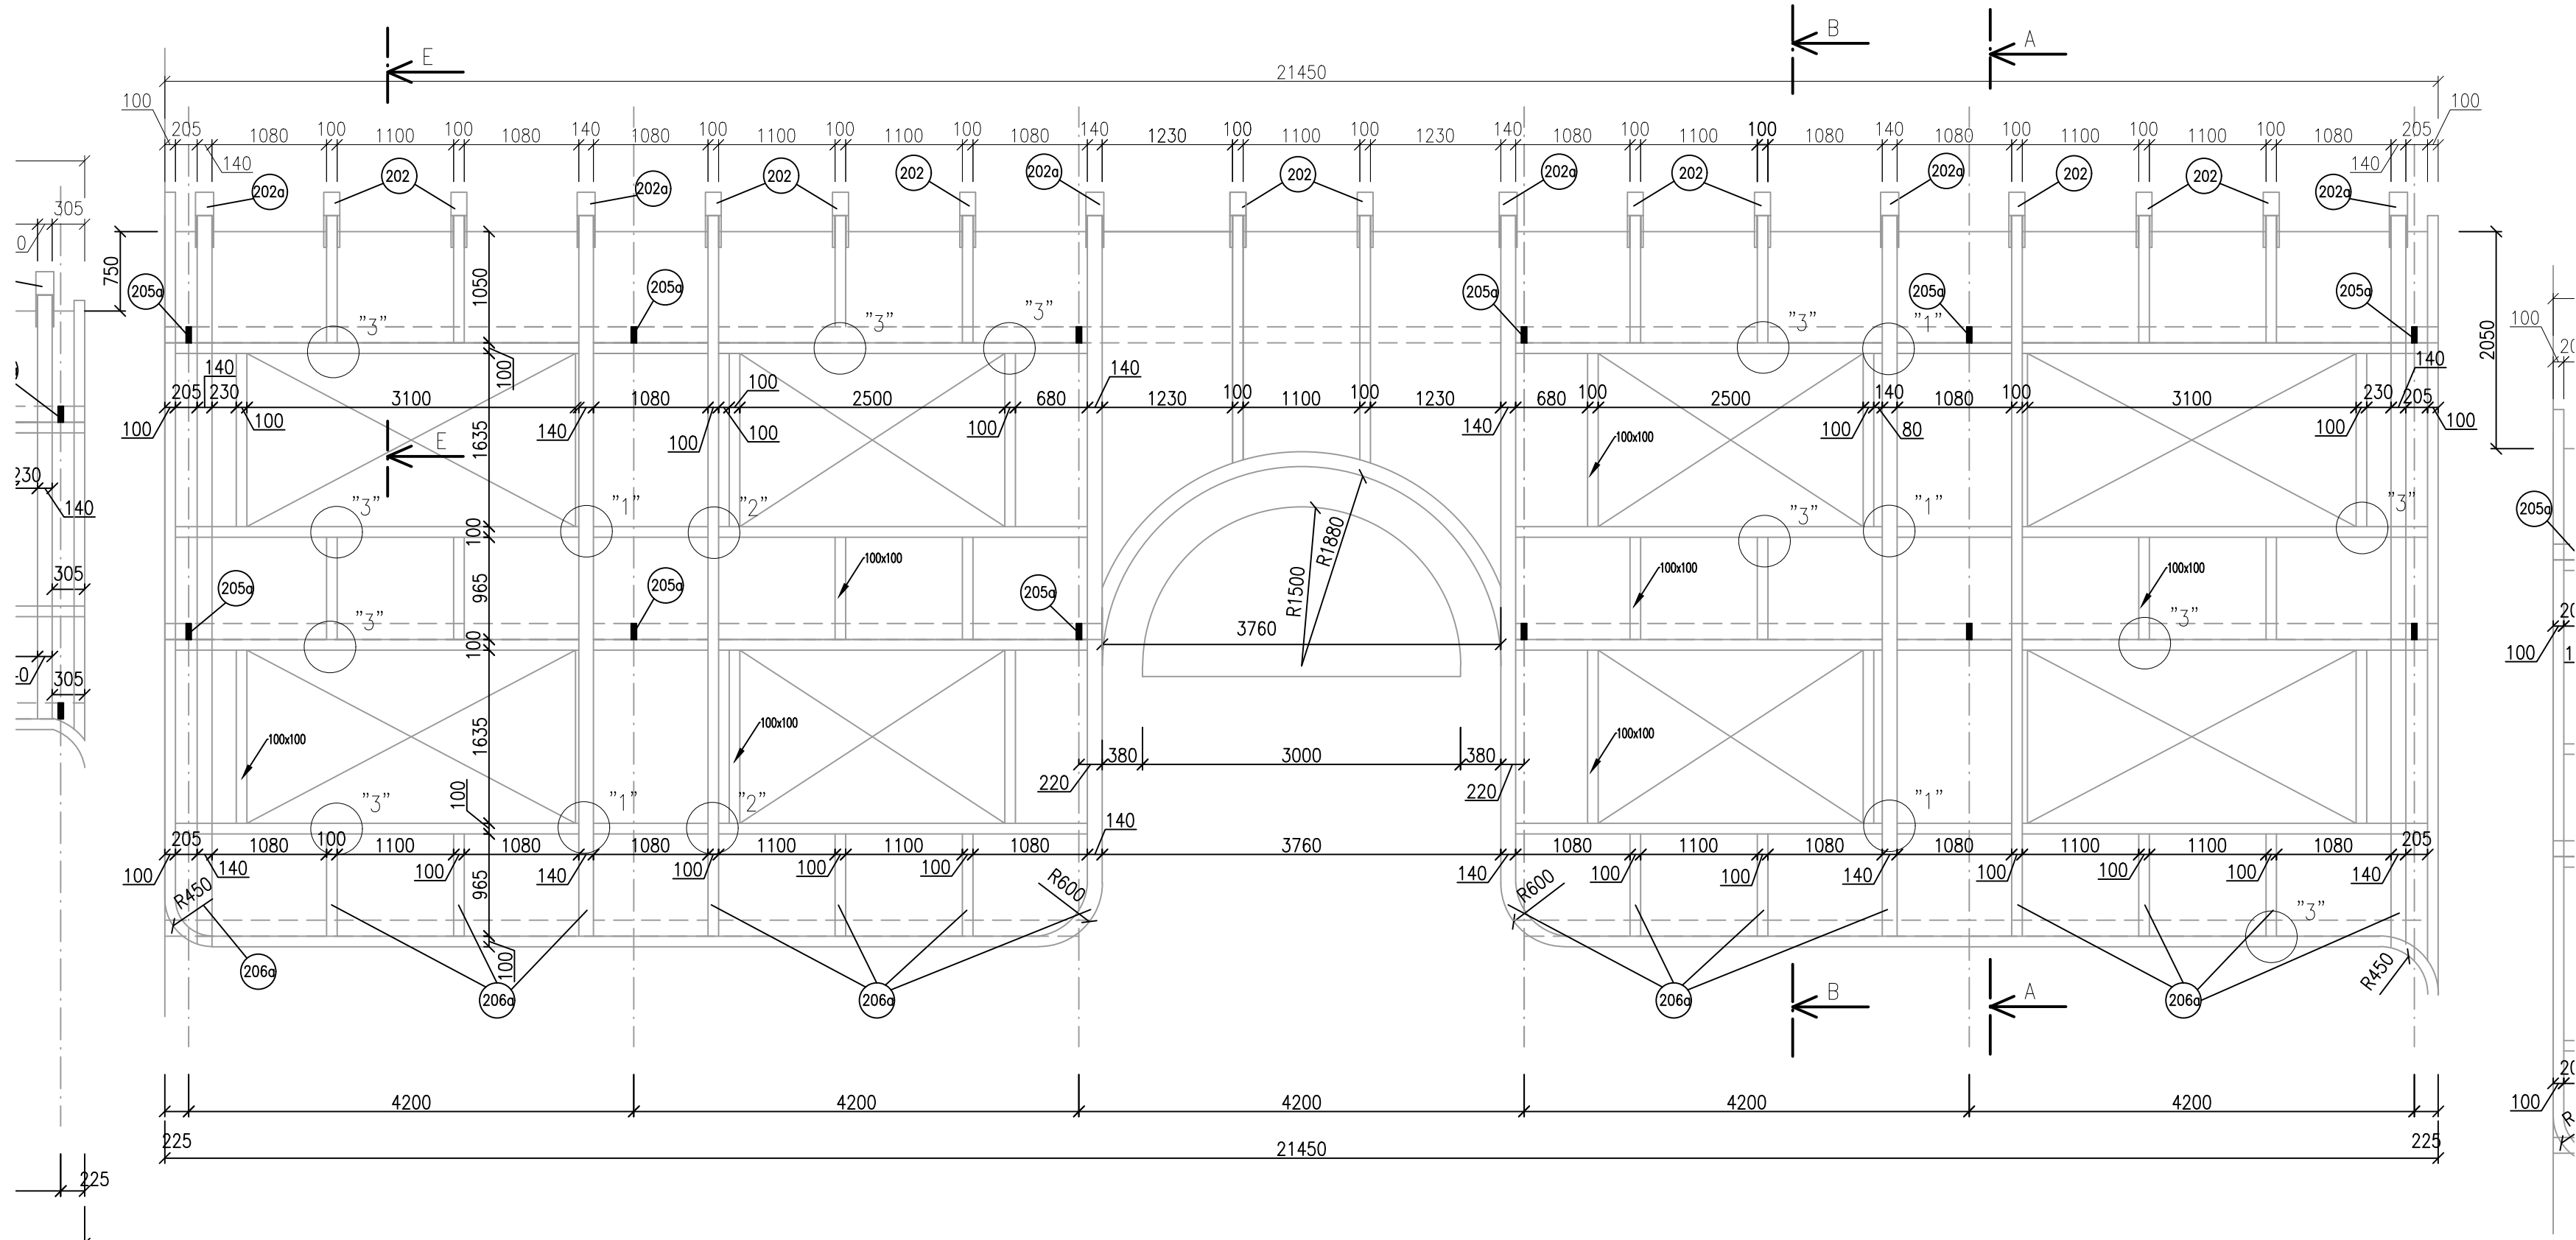

FASÁDY DOMU "B"

KROKVE 140/100 mm

DL 7000 mm KS 8

DL 4200 mm KS 4

KROKVE 100/100 mm

DL 1300 mm KS 24

DL 1800 mm KS 42

DL 1000 mm KS 32

VODOROVNĚ 100/100 mm

DL 6000 mm KS 16

DL 2300 mm KS 20

VÝROVNÁVACÍ LAŤ

DL 8000 mm KS 2

DL 3200 mm KS 2

SEGMENTY

POLOMER 1880 mm KS 12

600 mm KS 36

450 mm KS 24

SVLAKY Z FOŠEN 100/50 mm I 100 bm

HMOŽDINKY H10 DL 270 mm 260 KS

CETRIS DESKY 20 mm TL 60 m²

V OBLOUČÍCH PLECH TĚŽN 36 m²

LATĚ 50/50 mm 1800 bm

[30/30/3 POZINKOVANÉ PRO UCHYCENÍ DESEK CETRIS 360 bm

ÚCHYTKY 30/3 KS 180

V OBLOUČÍCH PLECH TĚŽN 36 m²

PRKNA PRO UCHYCENÍ OPLECHOVÁNÍ 36 m²

SPOJE

"1" KS 62

"2" KS 108


"3" KS 252

"4" KS 108

POL 205 KS 108

POL 206 KS 62

DŮM B - jižní pohled

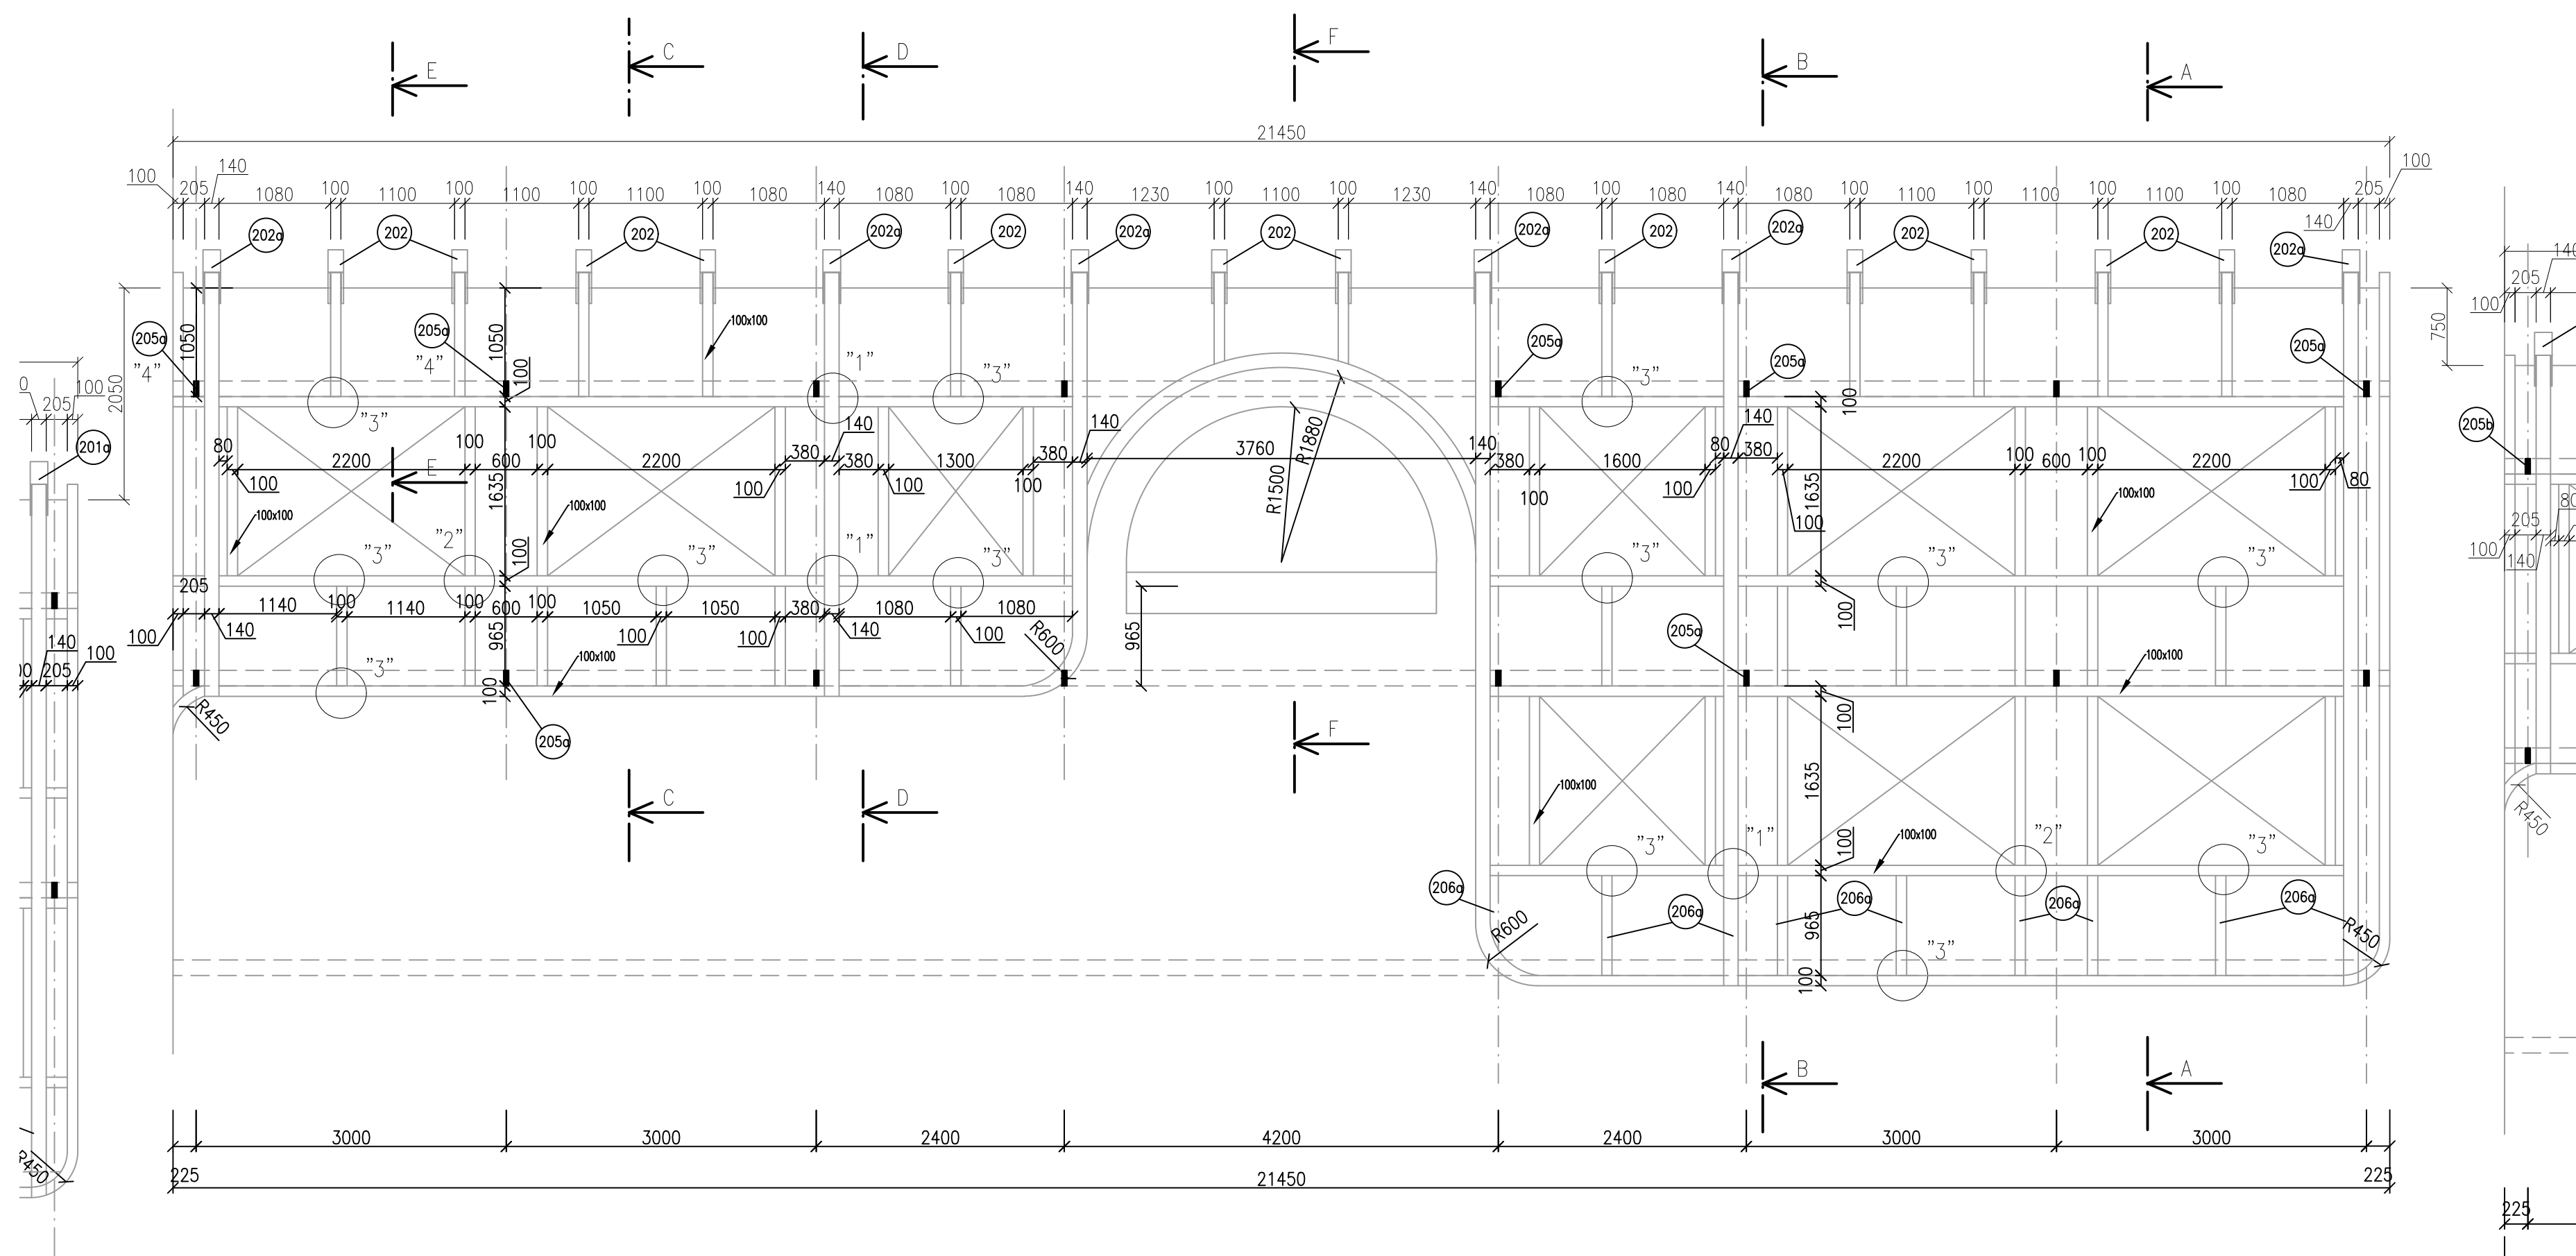

POŘ.C.	DATUM	POPIS ZMĚNY	PROJEKTANT	ZODPOVĚDNÝ PROJEKTANT	SCHVÁLIL
REVIZE					
PROJEKTANT			ZODPOVĚDNÝ PROJEKTANT		SCHVÁLIL
Ing. Jan Jablončík			Ing. arch. Anna Petiščeva		Ing. Jiří NOVOHRADSKÝ
MÍSTO STAVBY: K.Ú. DUBINA U OSTRAVY, p.č. 309			INVESTOR: Městský obvod Ostrava-Jih, Horní 791/3, Hrabůvka, 70030 Ostrava		
STAVBA: STAVEBNÍ ÚPRAVY BYTOVÝCH DOMŮ			Dr. Šavrdy 3021/9, Ostrava - Bělský les		
PS: PS:			FORMAT	841x594	VÝTIŠK C.
			DATUM	04/2020	
			STUPEŇ	DPS	
			ČÍSLO ZAKÁZKY	019096Z	
			MĚRÍTKO	1:50	
NÁZEV: POHLEDY NA KONSTRUKCI STŘECHY			ARCHIVNÍ ČÍSLO:		
Nový stav - B			019096ZB-D.1.1-26		