


PŮDORYS 6.NP - M 1:50

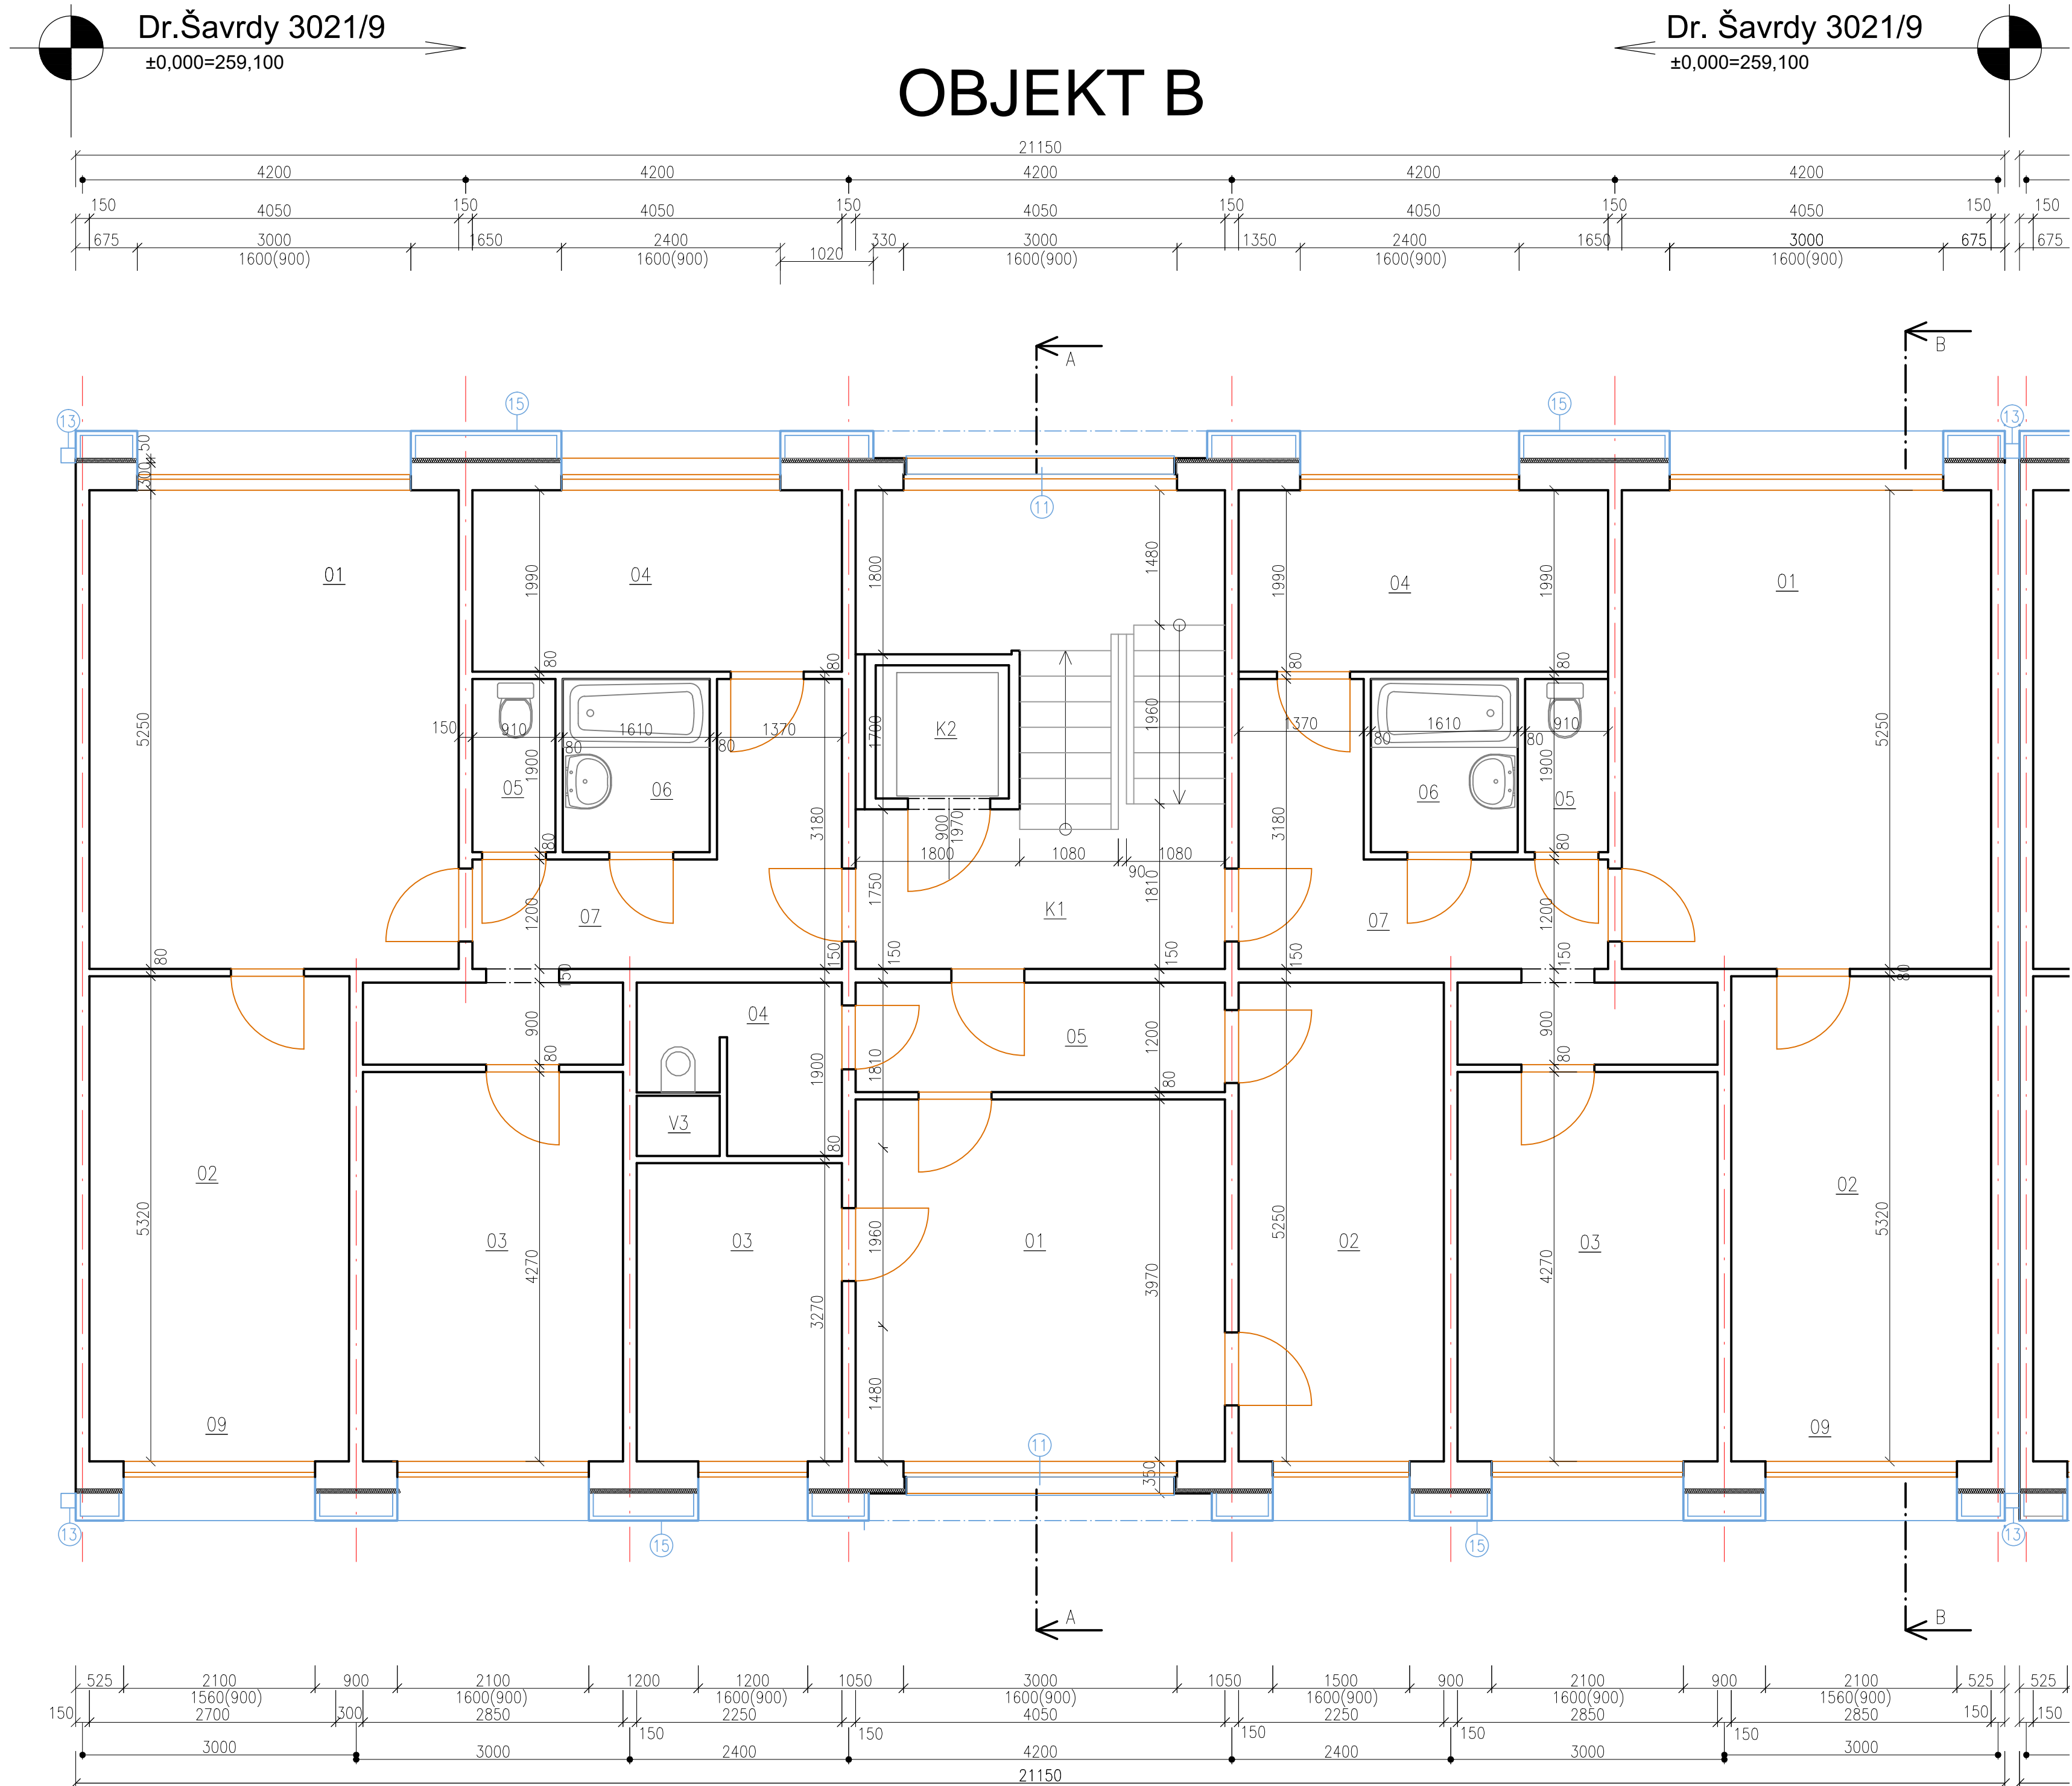

SEZNAM MÍSTNOSTÍ OBJEKT B

| BYT | BYT. PROSTORY | | PLOCHY m2 | | | |
|-------------|---------------|-----------------|-----------|----------|----------|--------|
| | OZN. | NÁZEV MÍSTNOSTI | OBYTNÉ | PŘÍSLUŠ. | UŽITKOVÉ | LODŽIE |
| BYT IV - 11 | 01 | OBYVACÍ POKOJ | 20,90 | | | |
| | 02 | LOŽNICE | 15,42 | | | |
| | 03 | LOŽNICE | 12,17 | | | |
| | 04 | KUCHYNĚ | 1,65 | 6,00 | | |
| | 05 | WC | | 1,10 | | |
| | 06 | KOUPELNA | | 3,20 | | |
| | 07 | PŘEDSÍŇ | | 9,88 | | |
| | 08 | SPÍŽ | | 0,36 | | |
| | CELKEM | | 50,14 | 20,54 | 70,68 | |
| BYT II - 2 | 01 | OBYVACÍ POKOJ | 16,08 | | | |
| | 02 | LOŽNICE | 11,81 | | | |
| | 03 | KUCHYNĚ | 0,95 | 6,0 | | |
| | 04 | WC + KOUPELNA | | 3,63 | | |
| | 05 | PŘEDSÍŇ | | 4,86 | | |
| | 06 | SPÍŽ | | 0,36 | | |
| | CELKEM | | 28,84 | 14,85 | 43,69 | |
| BYT IV - 12 | 01 | OBYVACÍ POKOJ | 20,90 | | | |
| | 02 | LOŽNICE | 15,42 | | | |
| | 03 | LOŽNICE | 12,17 | | | |
| | 04 | KUCHYNĚ | 1,29 | 6,00 | | |
| | 05 | WC | | 1,10 | | |
| | 06 | KOUPELNA | | 3,20 | | |
| | 07 | PŘEDSÍŇ | | 8,36 | | |
| | 08 | SPÍŽ | | 0,36 | | |
| | CELKEM | | 49,78 | 19,02 | 68,80 | |

KOMUNIKACE

| | | |
|--------|-----------|-------|
| K1 | SCHODIŠTĚ | 18,23 |
| K2 | STROJOVNA | 8,47 |
| CELKEM | | 26,70 |

DOM. VYBAVENÍ


| | | |
|--------|---------------|------|
| V1 | INST. PROSTOR | 0,54 |
| V2 | INST. PROSTOR | 0,54 |
| V3 | INST. PROSTOR | 0,54 |
| CELKEM | | 1,62 |

LEGENDA MATERIÁLŮ

- STÁVAJÍCÍ KONSTRUKCE
- BOURACÍ PRÁCE/DEMONTÁŽE
- ŽB PREFAB. PANELE SYSTÉMU OP 1.13
- TEPELNÁ IZOLACE

BOURACÍ/DEMONTÁŽNÍ PRÁCE

- ③ Demontáž dvířek plechové skříňky HUP
- ④ Demontáž dvířek plechové skříňky HDS
- ⑤ Odstranění betonového okapního chodníku včetně podkladních vrstev
- ⑥ Demontáž dlažby před vchodem včetně podkladního betonu
- ⑦ Odstranění stávající oplechování ze zdičky
- ⑧ Odstranění stávající oplechování parapetu lodžie
- ⑨ Odstranění stávající mříže lodžie
- ⑩ Odstranění stávajícího zábradlí
- ⑬ Demontáž okapních svodů

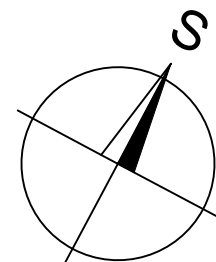

| | | | | | |
|---|-------|-------------|---------------------------|--------------------------|-----------------------|
| POŘ.Č. | DATUM | POPIS ZMĚNY | PROJEKTANT | ZODPOVĚDNÝ PROJEKTANT | SCHVÁLIL |
| | | | | | |
| | | | | | |
| REVIZE | | | | | |
| | | | | | |
| PROJEKTANT | | | ZODPOVĚDNÝ PROJEKTANT | | SCHVÁLIL |
| Ing. Jan Jablončík | | | Ing. arch. Anna Petiščeva | | Ing. Jiří NOVOHRADSKÝ |
| | | | | | |
| MÍSTO STAVBY: K.Ú. DUBINA U OSTRAVY, p.č. 309 | | | | | |
| INVESTOR: Městský obvod Ostrava-Jih, Horní 791/3, Hrabůvka, 70030 Ostrava | | | | | |
| | | | | | |
| STAVBA: | | | FORMAT | | |
| STAVEBNÍ ÚPRAVY BYTOVÝCH DOMŮ | | | A1 | | |
| Dr. Savrdy 3021/9, Ostrava - Bělský les | | | DATUM | | |
| | | | 04/2020 | | |
| PS: | | | STUPEŇ | | |
| | | | DPS | | |
| | | | ČÍSLO ZAKÁZKY | | |
| | | | 019096ZB | | |
| | | | MĚŘITKO | | |
| | | | 1:50 | | |
| NÁZEV: | | | ARCHIVNÍ ČÍSLO: | | |
| PŮDORYS 6.NP - STÁVAJÍCÍ STAV | | | 019096ZB-D.1.1-07 | | |