


PŮDORYS 1.NP - M 1:50

OBJEKT A

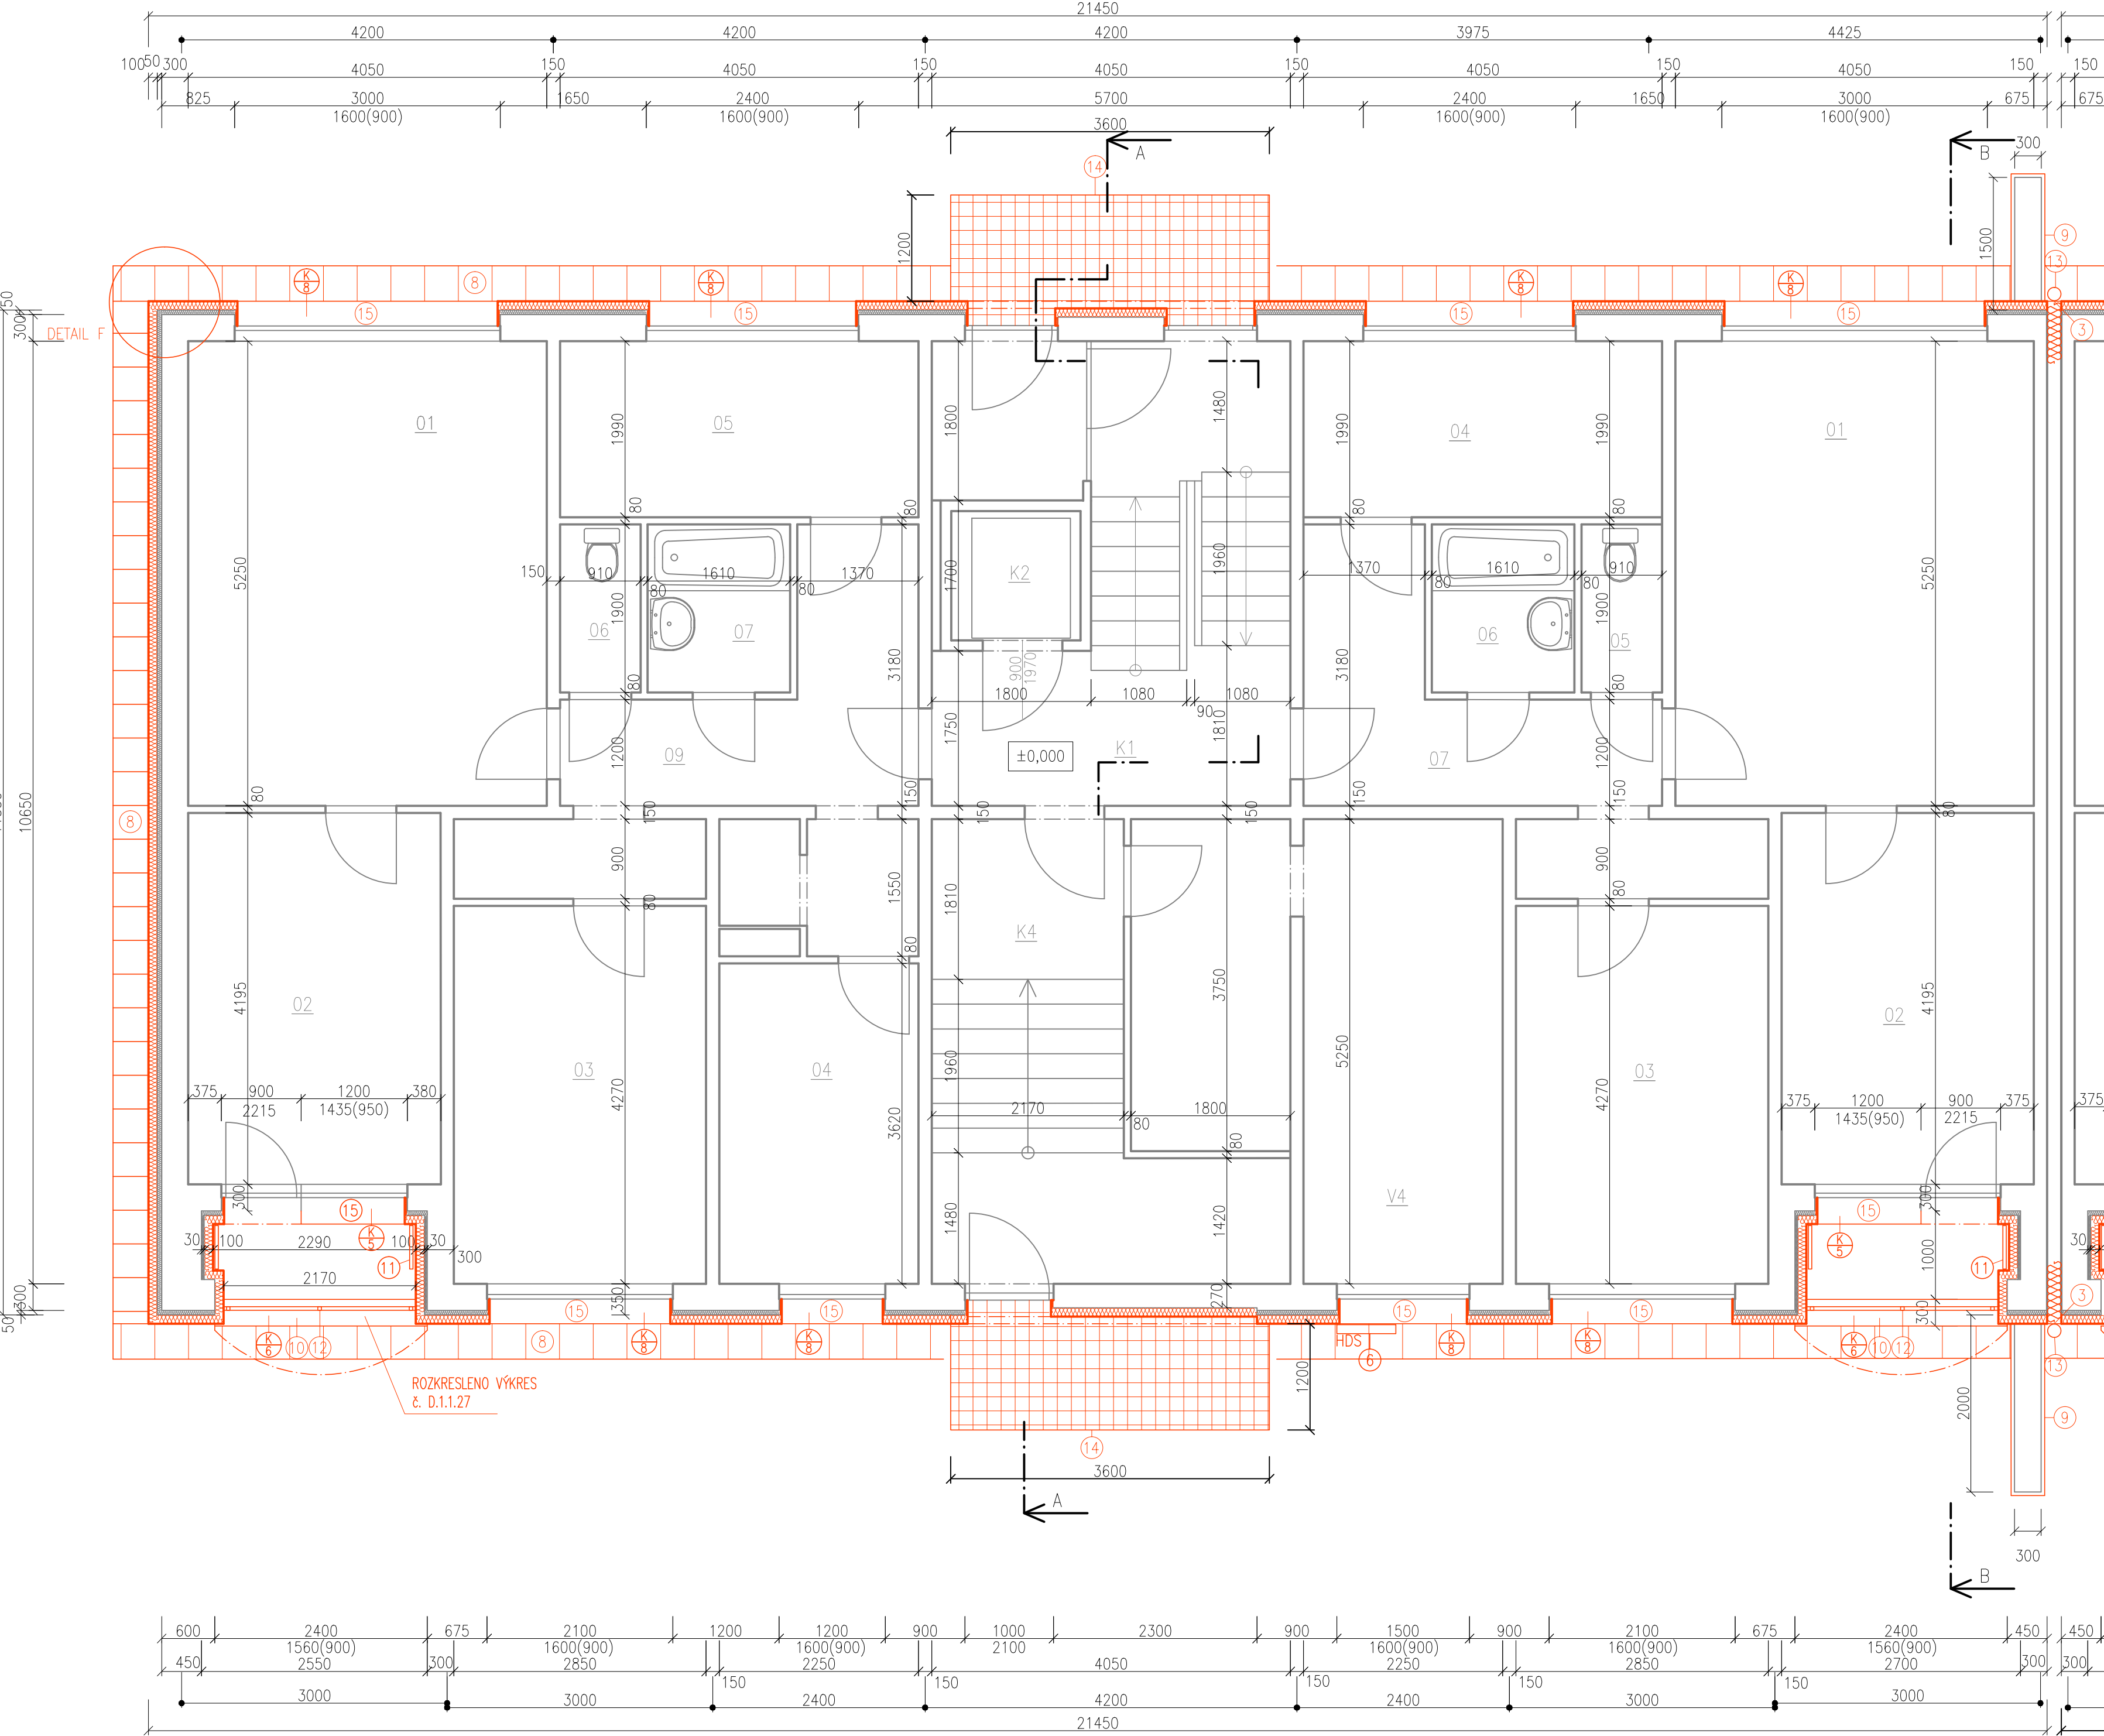

Dr. Šavrdy 3022/11
±0,000=259,850

LEGENDA MATERIÁLŮ

- STÁVAJÍCÍ KONSTRUKCE
- NOVÉ KONSTRUKCE
- ŽB PREFAB. PANELY SYSTÉMU OP 1,13
- KONSTRUKCE Z PÓROBETONU
- PROSTÝ BETON
- MINERÁLNÍ TEPELNÁ IZOLACE
- TEPELNÁ IZOLACE XPS
- ZEMINA V HUTNĚNÝCH ZÁSYPECH
- ROSTLÝ TERÉN
- ŠTĚRKOPÍSEK
- HYDROIZOLACE

SEZNAM MÍSTNOSTÍ OBJEKT A

BYT	BYT. PROSTORY		PLOCHY m2			
	OZN.	NÁZEV MÍSTNOSTI	OBYTNÉ	PŘÍSLUŠ.	UŽITKOVÉ	LODŽIE
BYT IV - 10	01	OBYVACÍ POKOJ	20,90			
	02	LOŽNICE	12,21			
	03	LOŽNICE	12,17			
	04	KUCHYNĚ	1,65	6,00		
	05	WC		1,10		
	06	KOUPELNA		3,20		
	07	PŘEDSÍŇ		9,34		
	08	SPÍŽ		0,36		
	09	LODŽIE				2,45
	CELKEM		46,93	20,54	67,47	2,45
BYT V - 12	01	OBYVACÍ POKOJ	20,90			
	02	LOŽNICE	12,21			
	03	LOŽNICE	12,17			
	04	LOŽNICE	8,26			
	05	KUCHYNĚ		7,65		
	06	WC		1,10		
	07	KOUPELNA		3,20		
	08	UMYVÁRNA		1,10		
	09	PŘEDSÍŇ		11,68		
	10	SPÍŽ		0,36		
	11	LODŽIE				2,45
	CELKEM		53,54	25,09	78,53	2,45

KOMUNIKACE

K1	SCHODIŠTĚ	15,12
K2	VÝTAH	2,25
K3	ZÁDVERÍ	3,08
K4	VSTUP	14,19
CELKEM		34,52

DOM. VYBAVENÍ

V1	INST. PROSTOR	0,54
V2	INST. PROSTOR	0,54
V3	INST. PROSTOR	0,22
V4	KOLÁRNA	18,56
CELKEM		19,86

NOVÉ KONSTRUKCE

- Provedená hydroizolace, zateplení stěny XPS tl. 80 mm, novová fólie
- Vnější parapetní plechy 1.PP
- Dilatační pásy mezi objekty u vnější hrany fasády
- Osazení nových ochranných mřížek do oken
- Osazení nových dvířek k HUP
- Osazení nových dvířek k HDS
- Zateplení spodní části stropu mezi 1.PP a 1.NP
- Okapový chodník
- Betonová stříška
- Oplechování parapetu lodžie
- Sušák prádla lodžiový
- Bezrámové zasklení lodžie
- Okapní svody
- Dlažba před vchodem
- Vnější parapety nadzemních podlaží
- Balkonové zábradlí ve štítu
- Zábradlí lodžie
- Vstupní přístřešek
- Kontaktní zateplovací systém z minerální vaty
- Střešní krytina
- Okapní žlab
- Okenní sušák
- Fr. okno – zábradlí ve štítu

POŘ.Č.	DATUM	POPIS ZMĚNY	PROJEKTANT	ZODPOVĚDNÝ PROJEKTANT	SCHVÁLIL
REVIZE					
PROJEKTANT			ZODPOVĚDNÝ PROJEKTANT		SCHVÁLIL
Ing. Jan Jablončík			Ing. arch. Anna Petříševa		Ing. Jiří NOVOHRADSKÝ
MÍSTO STAVBY: K.Ú. DUBINA U OSTRAVY, p.č. 310					
INVESTOR: Městský obvod Ostrava-Jih, Horní 791/3, Hrabůvka, 70030 Ostrava					
STAVBA:			FORMÁT		VÝSTK. Č.
STAVEBNÍ ÚPRAVY BYTOVÝCH DOMŮ Dr. Šavrdy 3022/11, Ostrava - Bělský les			A1		
			DATUM		04/2020
			STUPEŇ		DPS
			ČÍSLO ZAKÁZKY		019096Z
			MĚŘÍTKO		1:50
NÁZEV:			ARCHIVNÍ ČÍSLO:		
PŮDORYS 1.NP - NAVRŽENÝ STAV			019096ZA-D.1.1-12		